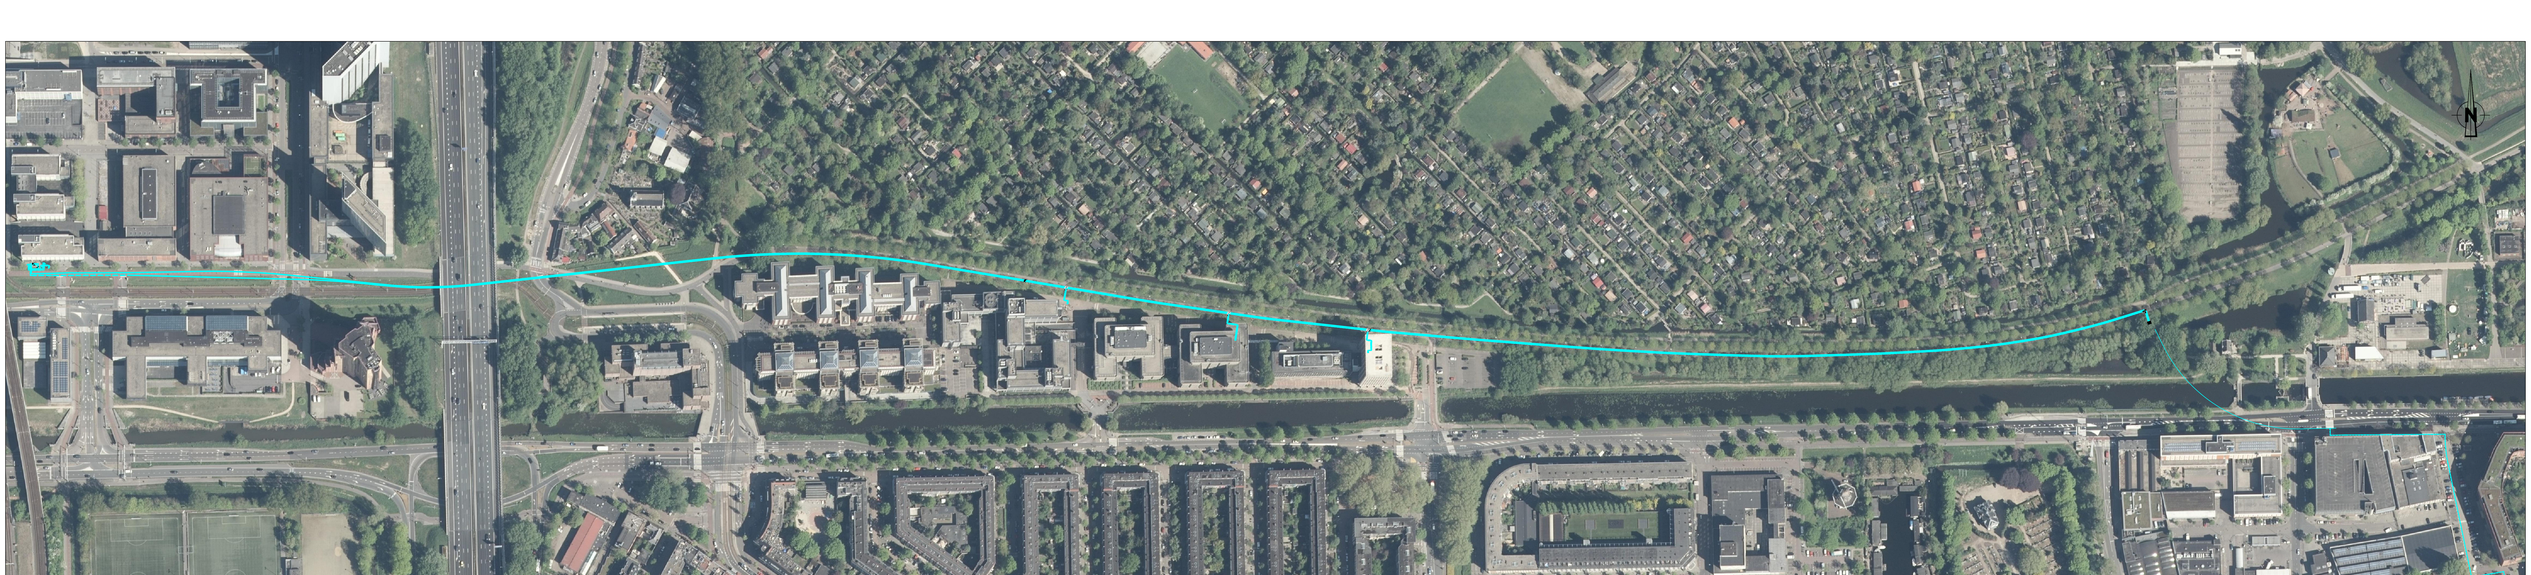

						Amerikaanse projectie	School: N.V.T. Format: 1370x604 Afdeling: AANLEG	
							Projectnummer: NWN 000412815	
							Netwerkplannummer: 5500323146	
H						Datum	Naam	
G					Get.	21-06-2019	E. vd Neut	
F					Gec.	---	---	
E					Get.	---	---	
D								
C								
B	Track update	21-06-2019	EvdN	NUON	Ronnie Rapp Molen Postbus 41820 1009 DC Amsterdam			
A	Concept	20-02-2019	EvdN					
Rev.	Wijziging	Datum	Get.	MANAGEMENTSYSTEEM@ALLIANDER.COM				

Amsterdam, Westerpark
GWL terrein
Totaal overzicht trace earth

AE18002-03-TT2-B

Blad 1/1