


Schaal 1:200

Doorsnede AA - Schaal 1:50

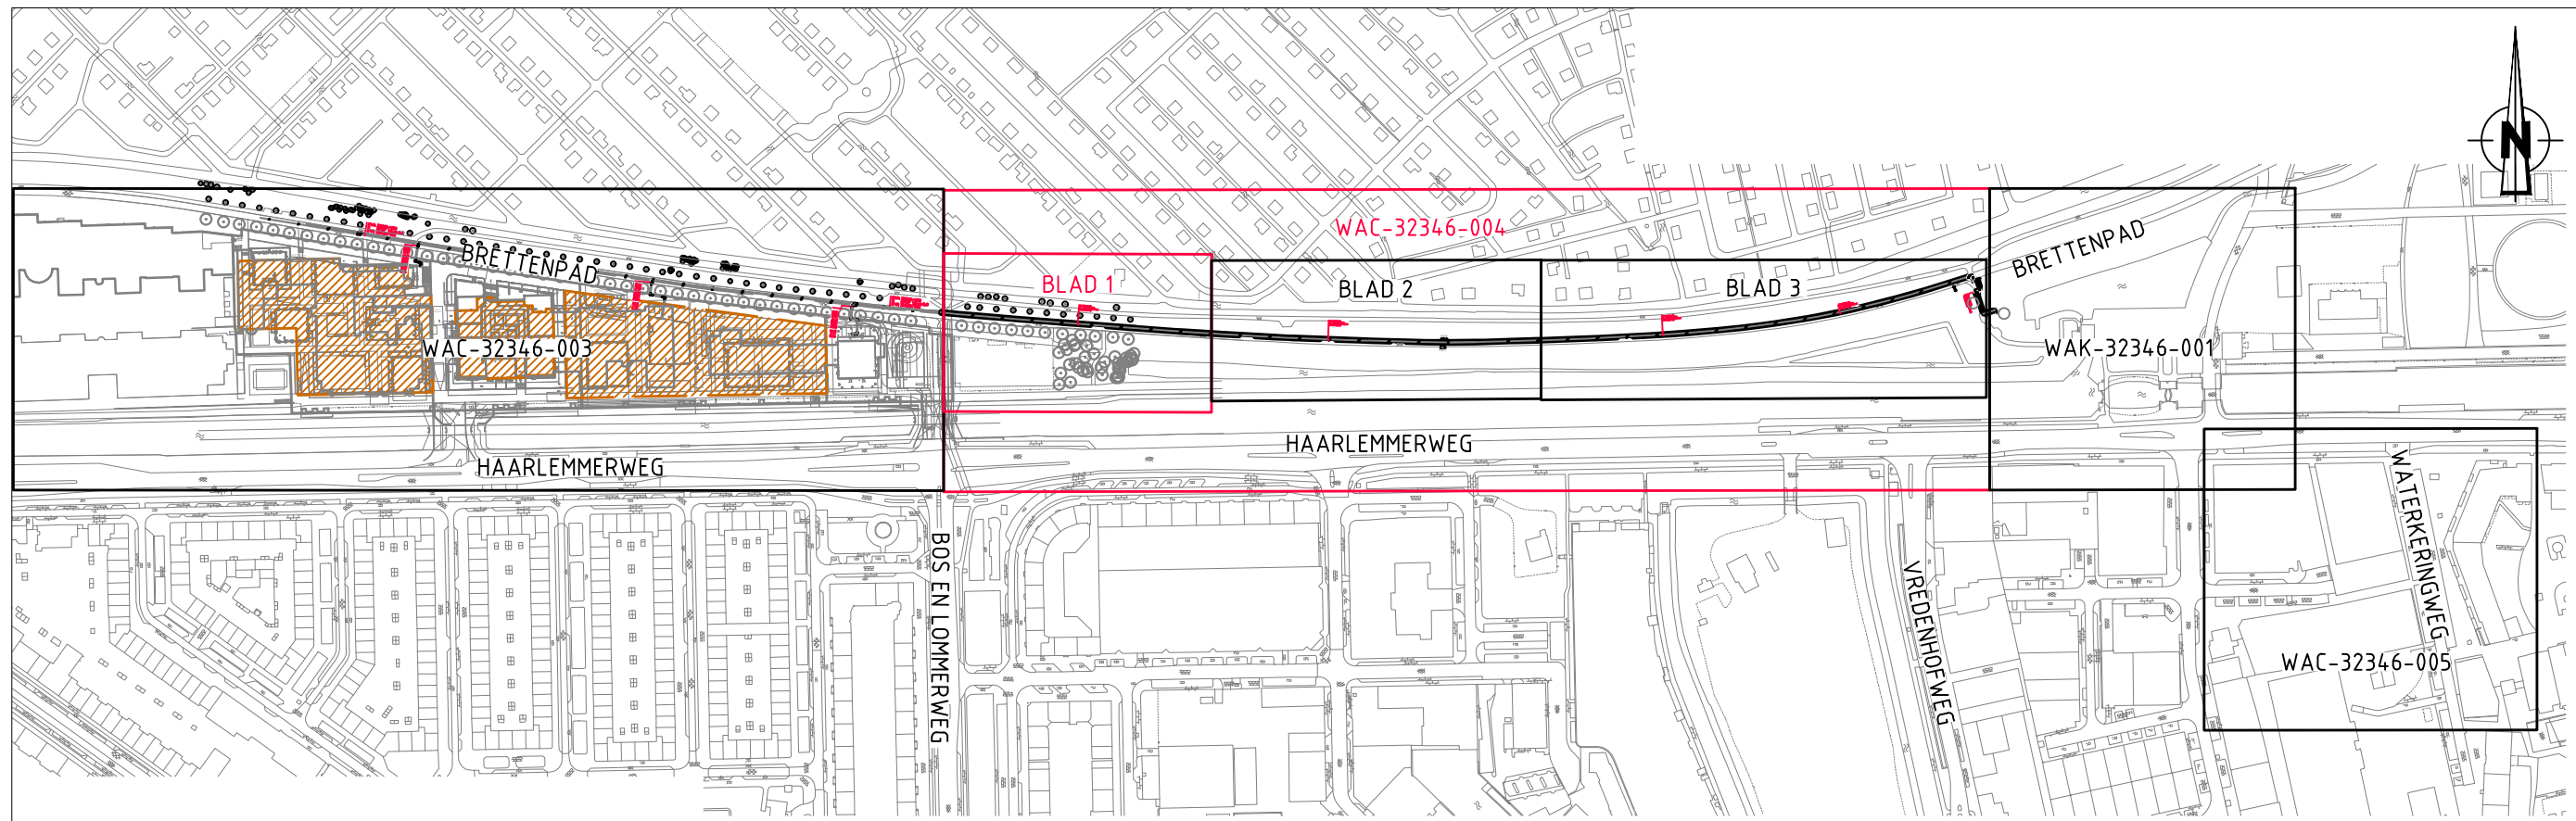

Situatie overzicht

GERELATEERDE TEKENINGEN


- BEHEERKAART WATERNET AFVALWATER D.D.: 12-04-2018
- BEHEERKAART WATERNET DRINKWATER D.D.: 12-04-2018
- KUC, 180021316 D.D.: 30-03-2018
- KUC, 180021319 D.D.: 30-03-2018
- KUC, 180021320 D.D.: 30-03-2018
- Boring persleiding RR-22-808 D.D.: 24-01-2017

LEIDING OPMERKINGEN

- DE AANGEGEVEN NAP HOOGTE IS VANAF BOVENKANT WARMTELEIDING.
- DE OPGEGEVEN X-Y COÖRDINATEN GEVEN HART WARMTELEIDING.
- CIRCA-MATEN TUDENS MONTAGE CONTROLEREN EN ZONODIG AANPASSEN.

ALGEMENE OPMERKINGEN

- KUSSENS EXPANSIESLAGEN DETAIL ZIE WAI-32346-001
- BIJ BOCHTEN EN EXPANSIEVOORZIENINGEN VAN TERREINLEIDINGEN, EXTRA GRONDVERBETERINGEN TOEPASSEN, I.O.M. UITVOERING WARMTE.
- TRACE WARMTELEIDINGEN VERBODEN VOOR HOUDE VAN BOUWMATERIAAL.
- ALLE AFTAKKINGEN BOVENUIT, TENZIJ ANDERS VERMELD.
- KRUISSING MET KABELS/LEIDINGEN TERPLAATSE IN OVERLEG OPLOSSEN.
- BIJ KRUISSINGEN MET RIOOL, TUSSENRIJEN KLEINER DAN 200MM, OPVULLEN MET EXPANSIEKUSSENS.
- ALLE MAATVOERINGEN IN MILLIMETERS OF METERS, TENZIJ ANDERS VERMELD.
- HOOGTEMATEN IN METERS NAP, GEMETEN VANAF BOVENKANT BUIS.
- DE OP TEKENING AANGEGEVEN EXPANSIEKUSSENS DIENEN ZOWEL AAN DE BINNEN- ALS BUITENZIJDE VAN DE LEIDINGEN TE WORDEN TOEGEPAST.

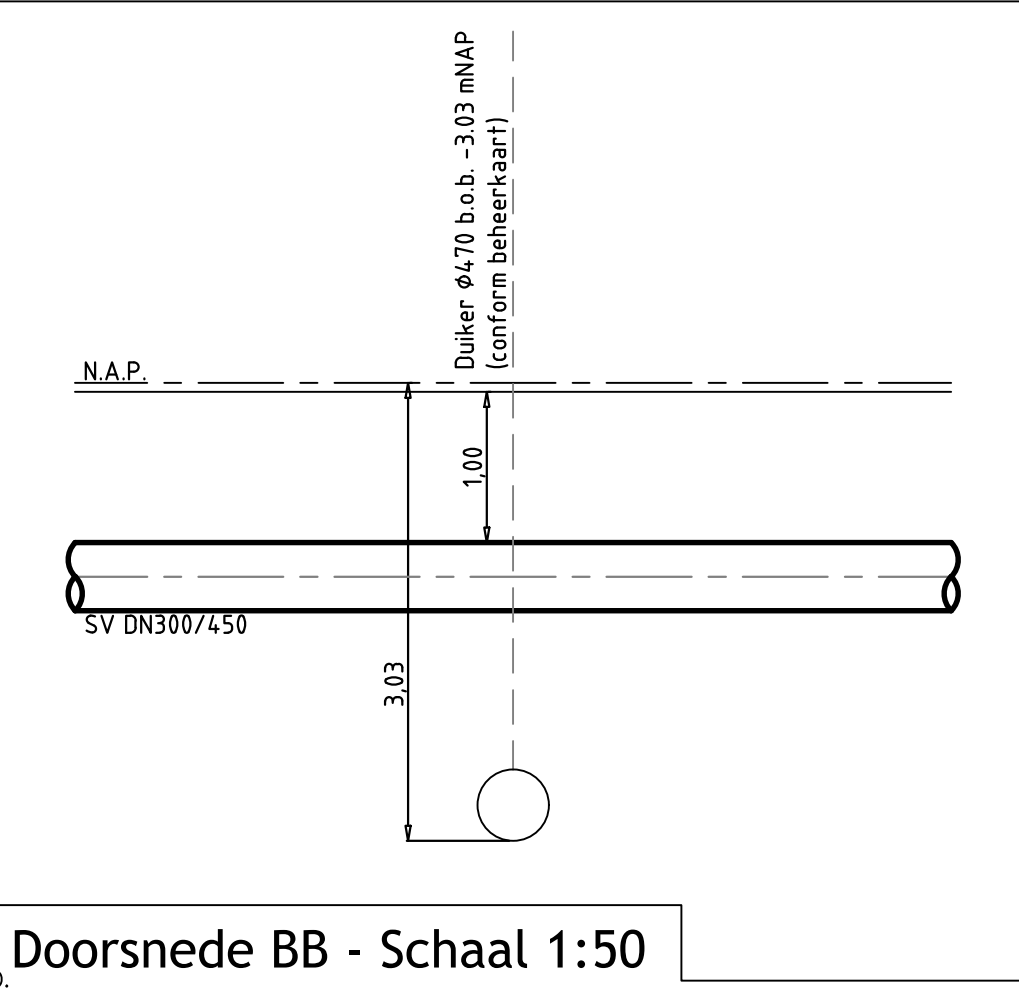

Doorsnede BB - Schaal 1:50


VOOR UITVOERING
datum van uitgifte
02-09-2019
werkvoorbereider projectleider

LEGENDA K&L

- PETROCHEMIE
- BUISLEIDING GEVAARLIJKE INHOUD
- DATATransport
- GAS HOGE DRUK
- GAS LAGE DRUK
- HOOGSPANNING
- LAAGSPANNING
- LANDELIJK HOOGSPANNINGSNET
- MIDDENSPANNING
- OVERIG
- PERRIOOL
- RIOOL (VRIJVERVAL)
- WARMTE
- WATERLEIDING
- WEES (ONBEKEND)

LEGENDA STAAL

- AANVOERLEIDING
- RETOURLEIDING
- H = HOOGTE T.O.V. NAP
- 2 MONTAGEMOF 2-VOUDIG AFGEDICHT (GELDT VOOR TERREINLEIDING)
- 3 MONTAGEMOF 3-VOUDIG AFGEDICHT (GELDT VOOR LEIDING BIJ EEN ZINKER/MANTELBUIS)
- SLUITMOF
- THERMISCHE CV-OMLOOP 70°C
- ELEKTROBANDMOF
- ELEKTROBANDMOF MET DIRAXSLEEVES

INDIEN NIET ANDERS OP TEKENING AANGEGEVEN, DIENEN MINIMAAL DE EISEN VAN DE LEVERANCIER AANGEHOUDEN TE WORDEN.											
						Amerikaanse projectie		Schaal: 1:200 Formaat: A1		Afdeling: AANLEG	
								Projectnummer: NWN 00042815			
								Netwerkplannummer: 550032346			
H					Datum	Naam					
G					Get. 02-09-2019	G. vd Bosch					
F					Get. 02-09-2019	E. vd Neut					
E					Get.						
D	Voor uitvoering	02-09-2019	0vB			Amsterdam, Westerpark					
C	Ter goedkeuring	23-07-2019	0vB			GWL terrein					
B	DO	19-06-2019	0vB			Terreinleiding Brettenpad oost					
A	VO	30-01-2019	0vB								
Rev.	Wijziging	Datum	Get.	WAC-32346-004-D-VU							
				NWN		Warmer Regio Midden		Postbus 41920			
						1009 DC Amsterdam					
				WAMTE.TEKENING@AMSTERDAM.NWN.COM							