

zie voor aansluiting onderzijde blad 02



BLAD 01 SITUATIE 02
SCHAAL 1 : 200

zie voor aansluiting bovenzijde blad 01 situatie 01

LEGENDA AAN TE BRENGEN MATERIALEN


- [illegible]

Opmerkingen

- Maten in meters tenzij anders aangegeven
- Hoogtematen in meters f.o.v. N.A.P.
- Aanleg en materialen volgens Puccini-methode indien het object voorkomt in handboek Puccini-methode

Beschrijving:	Tekstuele aanpassingen Diverse wijzigingen, waaronder de werkgrens en de baggerlijn.
---------------	---

OVERZICHT
SCHAAL 1 : 600

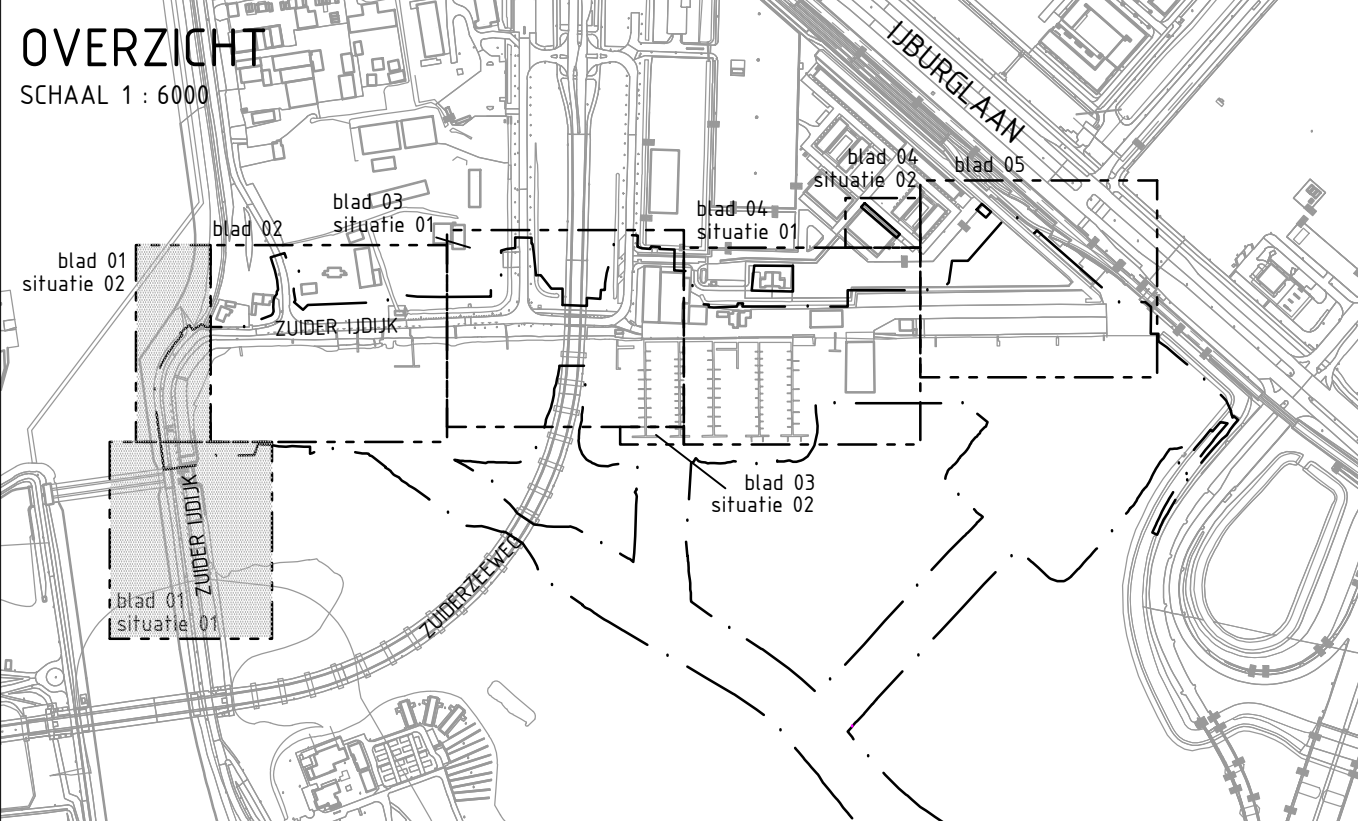

Ingenieurbureau

Opdrachtgever: Gemeente Amsterdam

Project: Dijkverzwaring Zeeburgereiland fase 2

Onderdeel: Maaiveld, nieuwe situatie. Bovenaanzicht aanler

Status: Definitief	Fase: Bestek	Behoort bij: A1 2018-0166	Schaal: 1:200
Opsteller: M. Verbruggen	Goedgekeurd en vrijgegeven: F. Pantano	Paraaf: w.g.	Datum: 30-11-2018
Projectnummer: 32838	Tekeningnummer: 003	Bladnummer: 01	Aantal bladen: 05
Auteursrechten voorbehouden	Documentnr:		Wijziging: A
Bestandnaam: voor		Platdatum: PL10	