


OVERZICHT LIGGING TIJDELIJKE OPSLAGEN

ENT2018.043 - Amstelveen

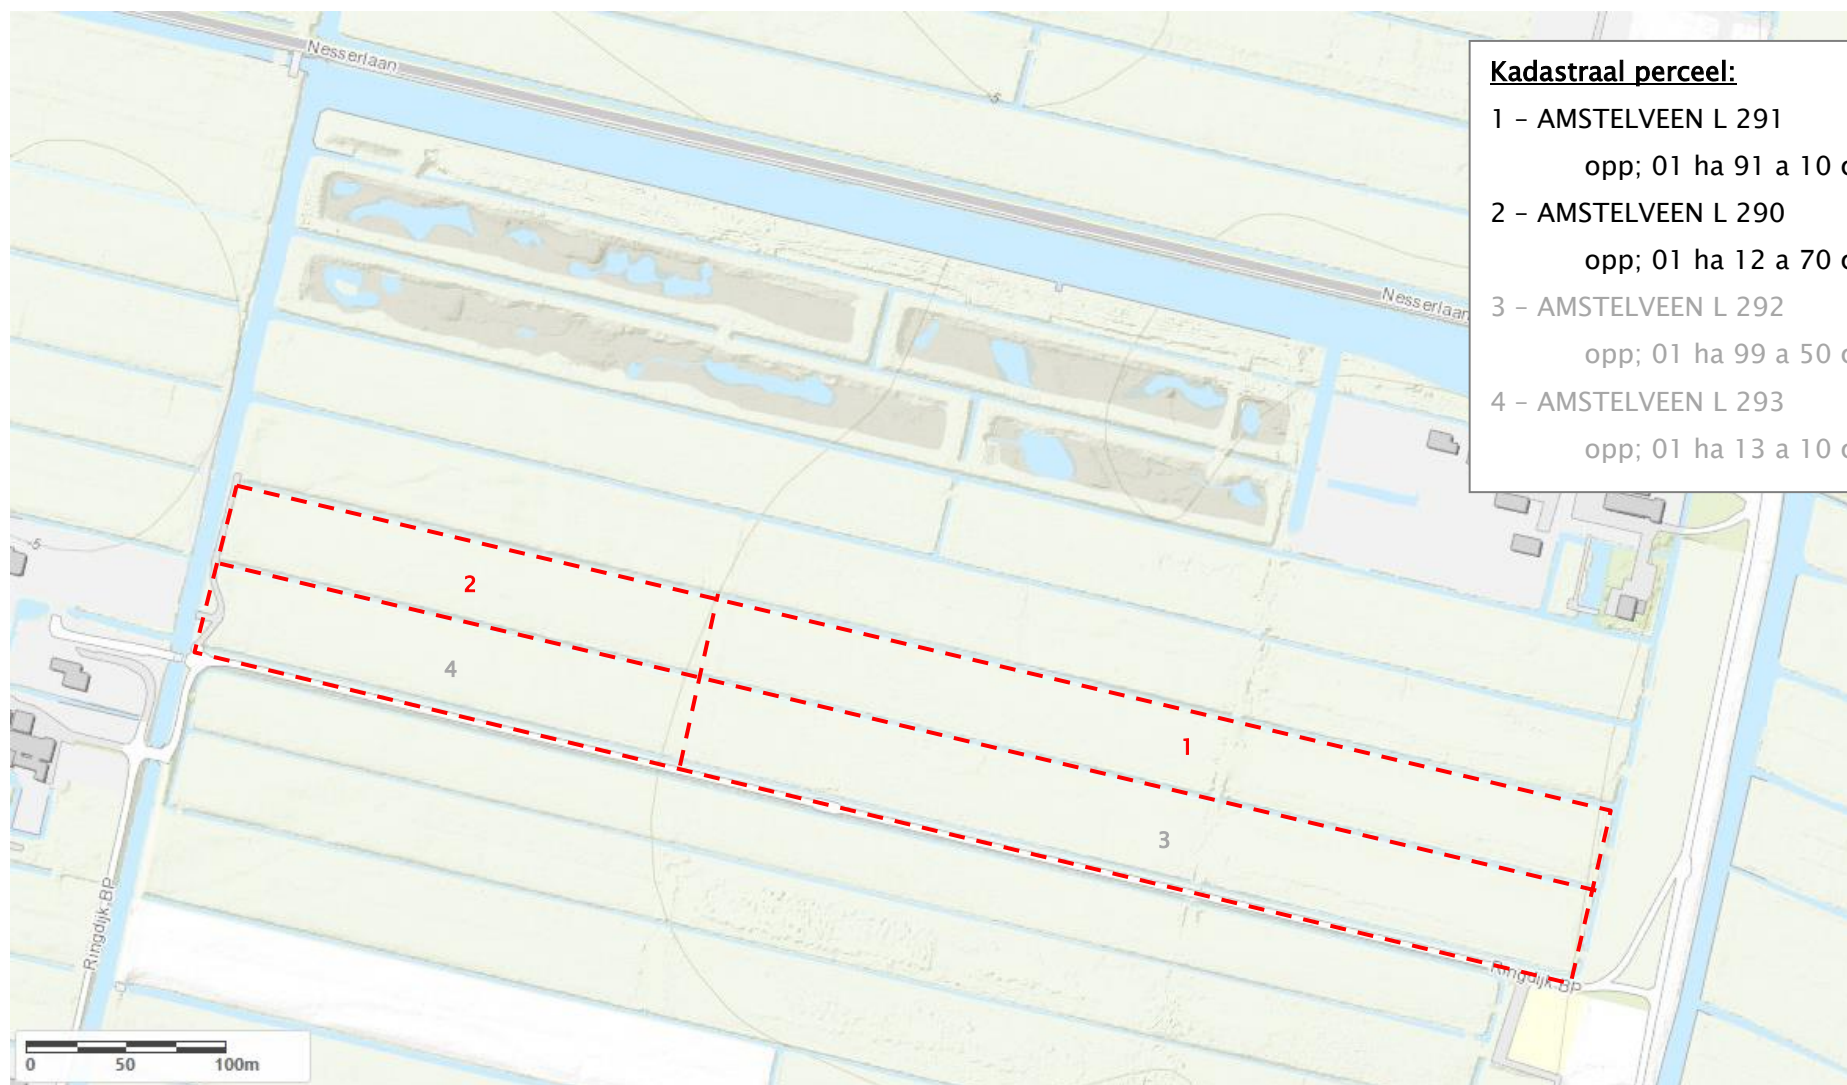


Kadastraal perceel:

- 1 - AMSTELVEEN L 291
opp; 01 ha 91 a 10 ca
- 2 - AMSTELVEEN L 290
opp; 01 ha 12 a 70 ca
- 3 - AMSTELVEEN L 292
opp; 01 ha 99 a 50 ca
- 4 - AMSTELVEEN L 293
opp; 01 ha 13 a 10 ca

OVERZICHT KADASTRAAL PERCEEL – LOCATIE 1


ENT2018.043 – Amstelveen

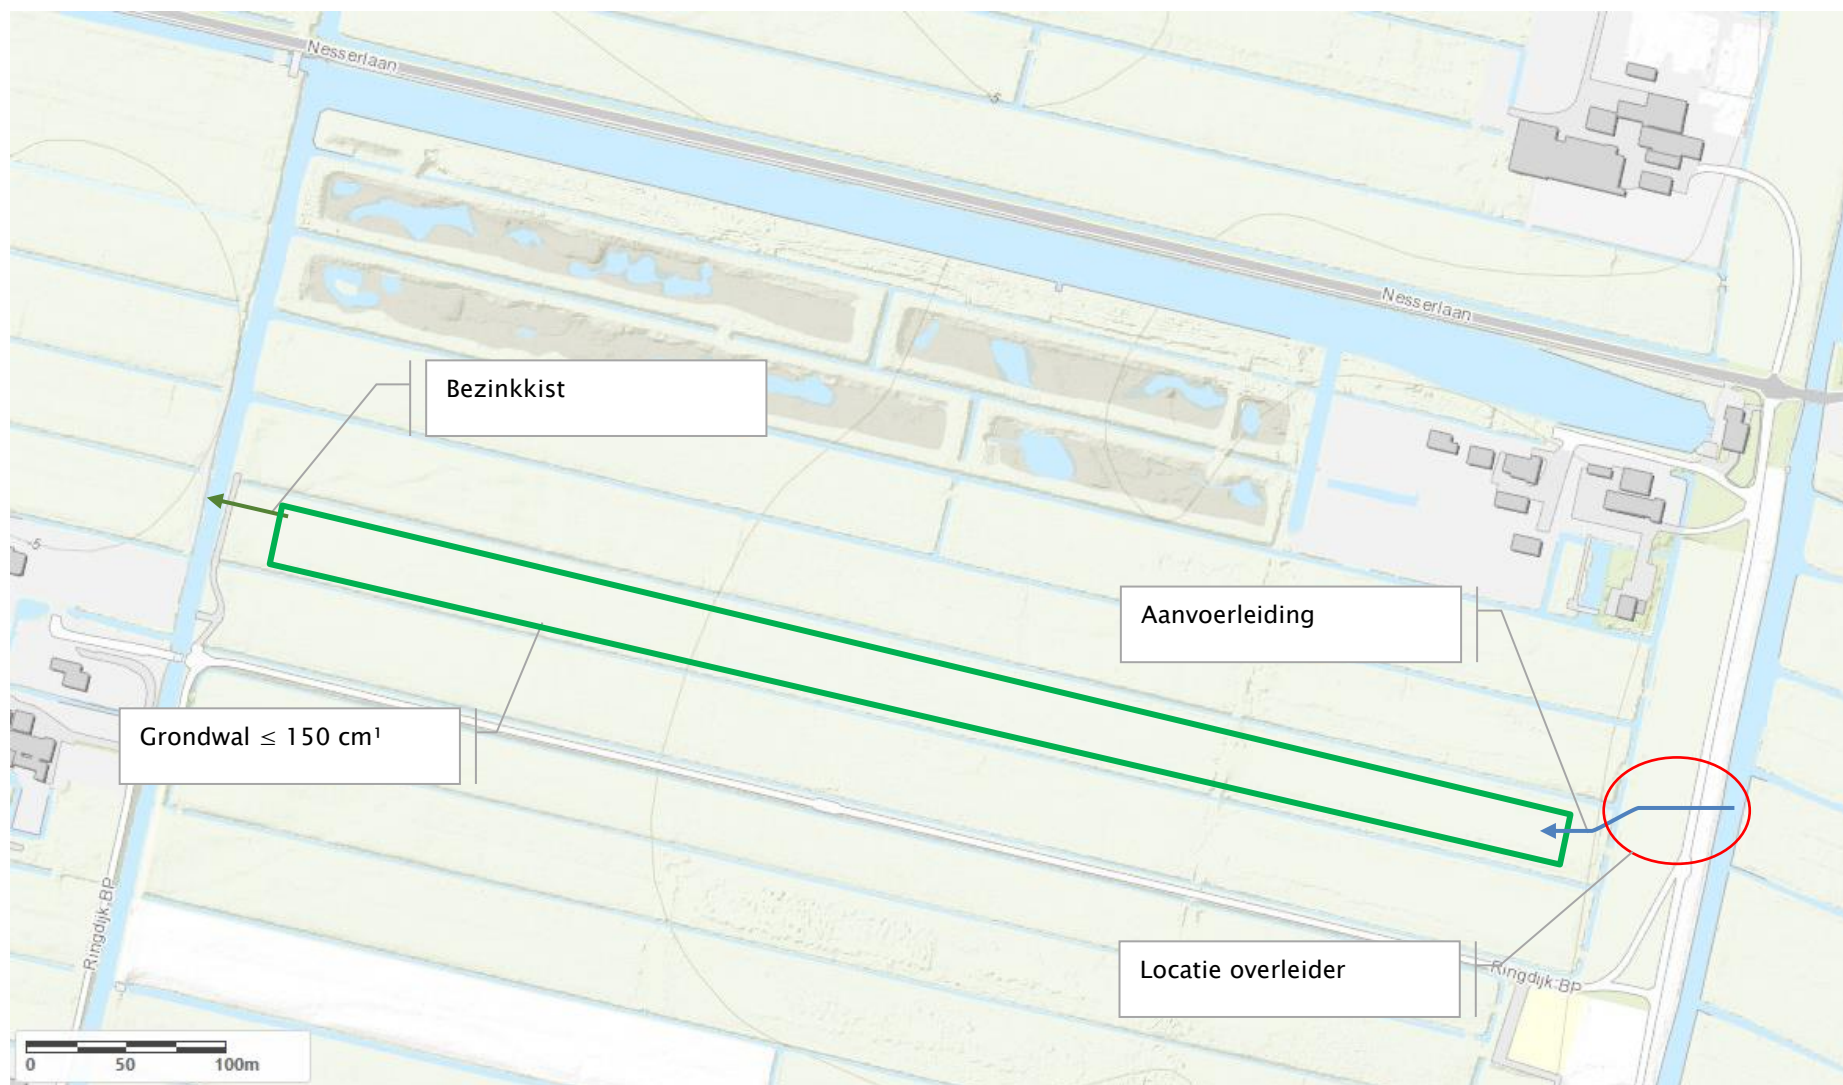


SCHEMATISCHE INRICHTING – LOCATIE 1

ENT2018.043 – Amstelveen

SCHEMATISCH DWARSPROFIEL a - A

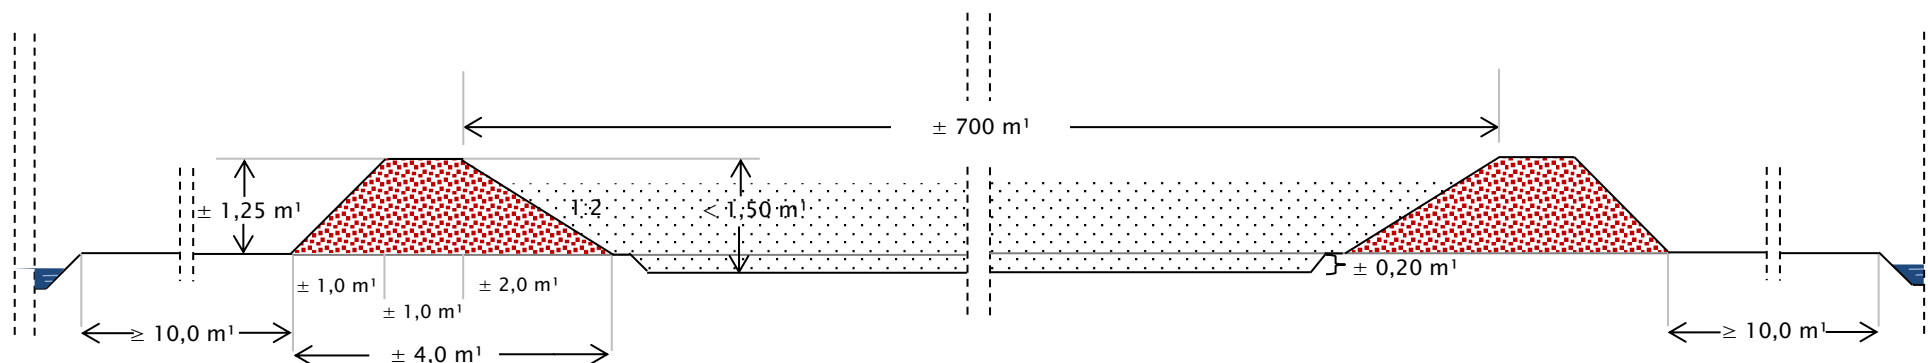

SCHEMATISCH DWARSPROFIEL b - B

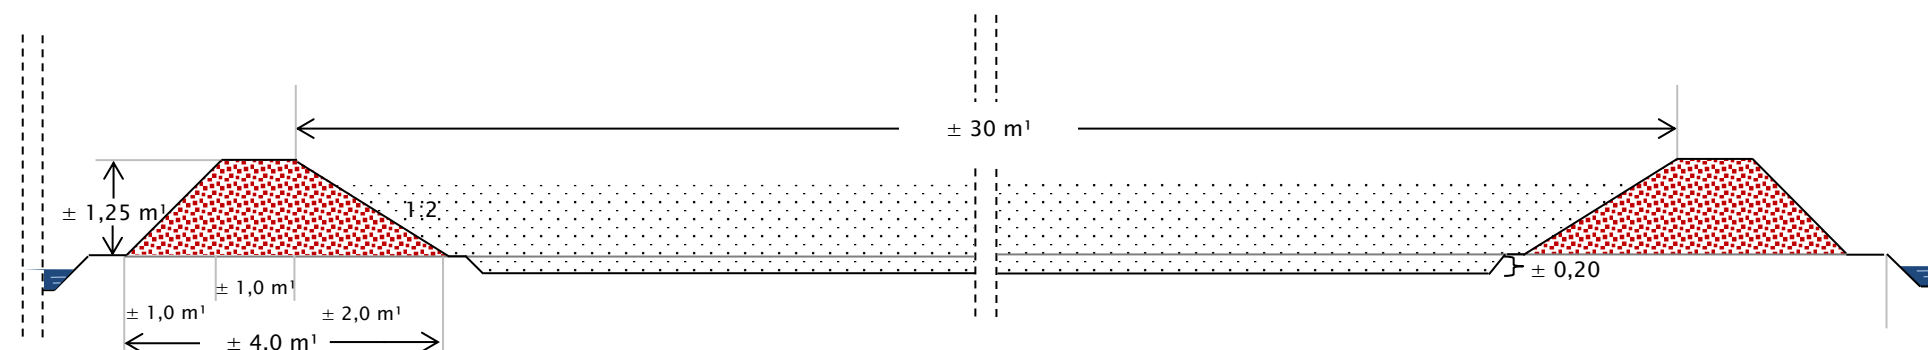

DWARSPROEFIELEN - TIJDELIJKE TOEPASSINGSLOCATIE

ENT2018.043 - AMSTELVEEN