



Voetgangersbrug met veerooster tussen Floraweg 55 en 57

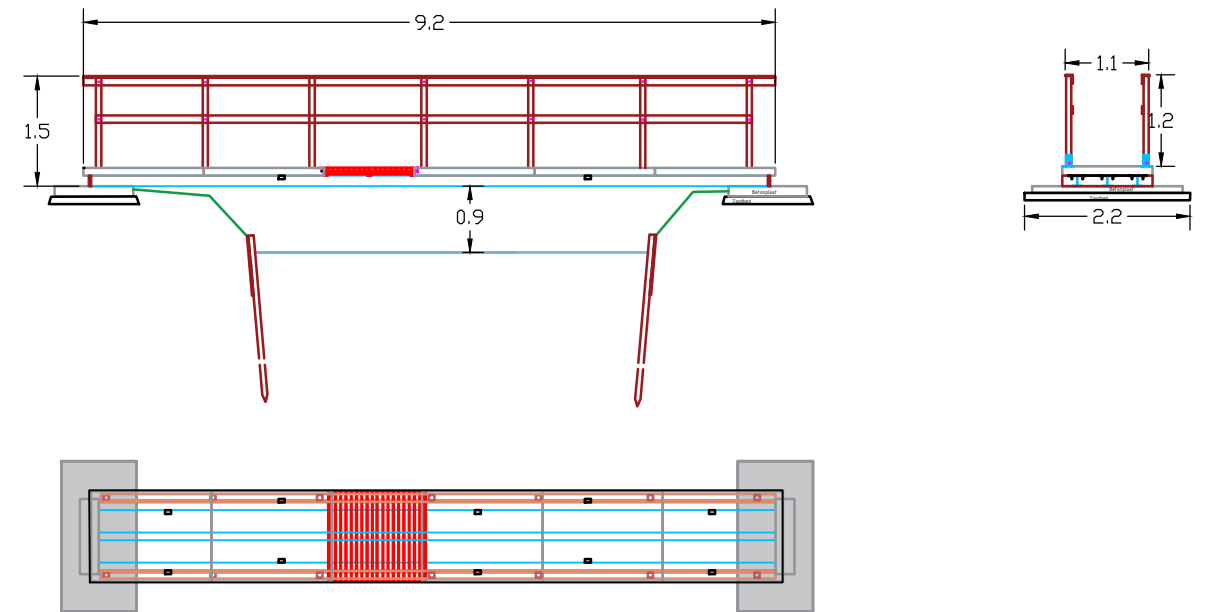


Stalen liggers gefundeerd op betonplaten
Dek bestaat uit betonplaten met in het midden een
veerooster

Detailtekening brug Floraweg 55-57
Schaal 1:100

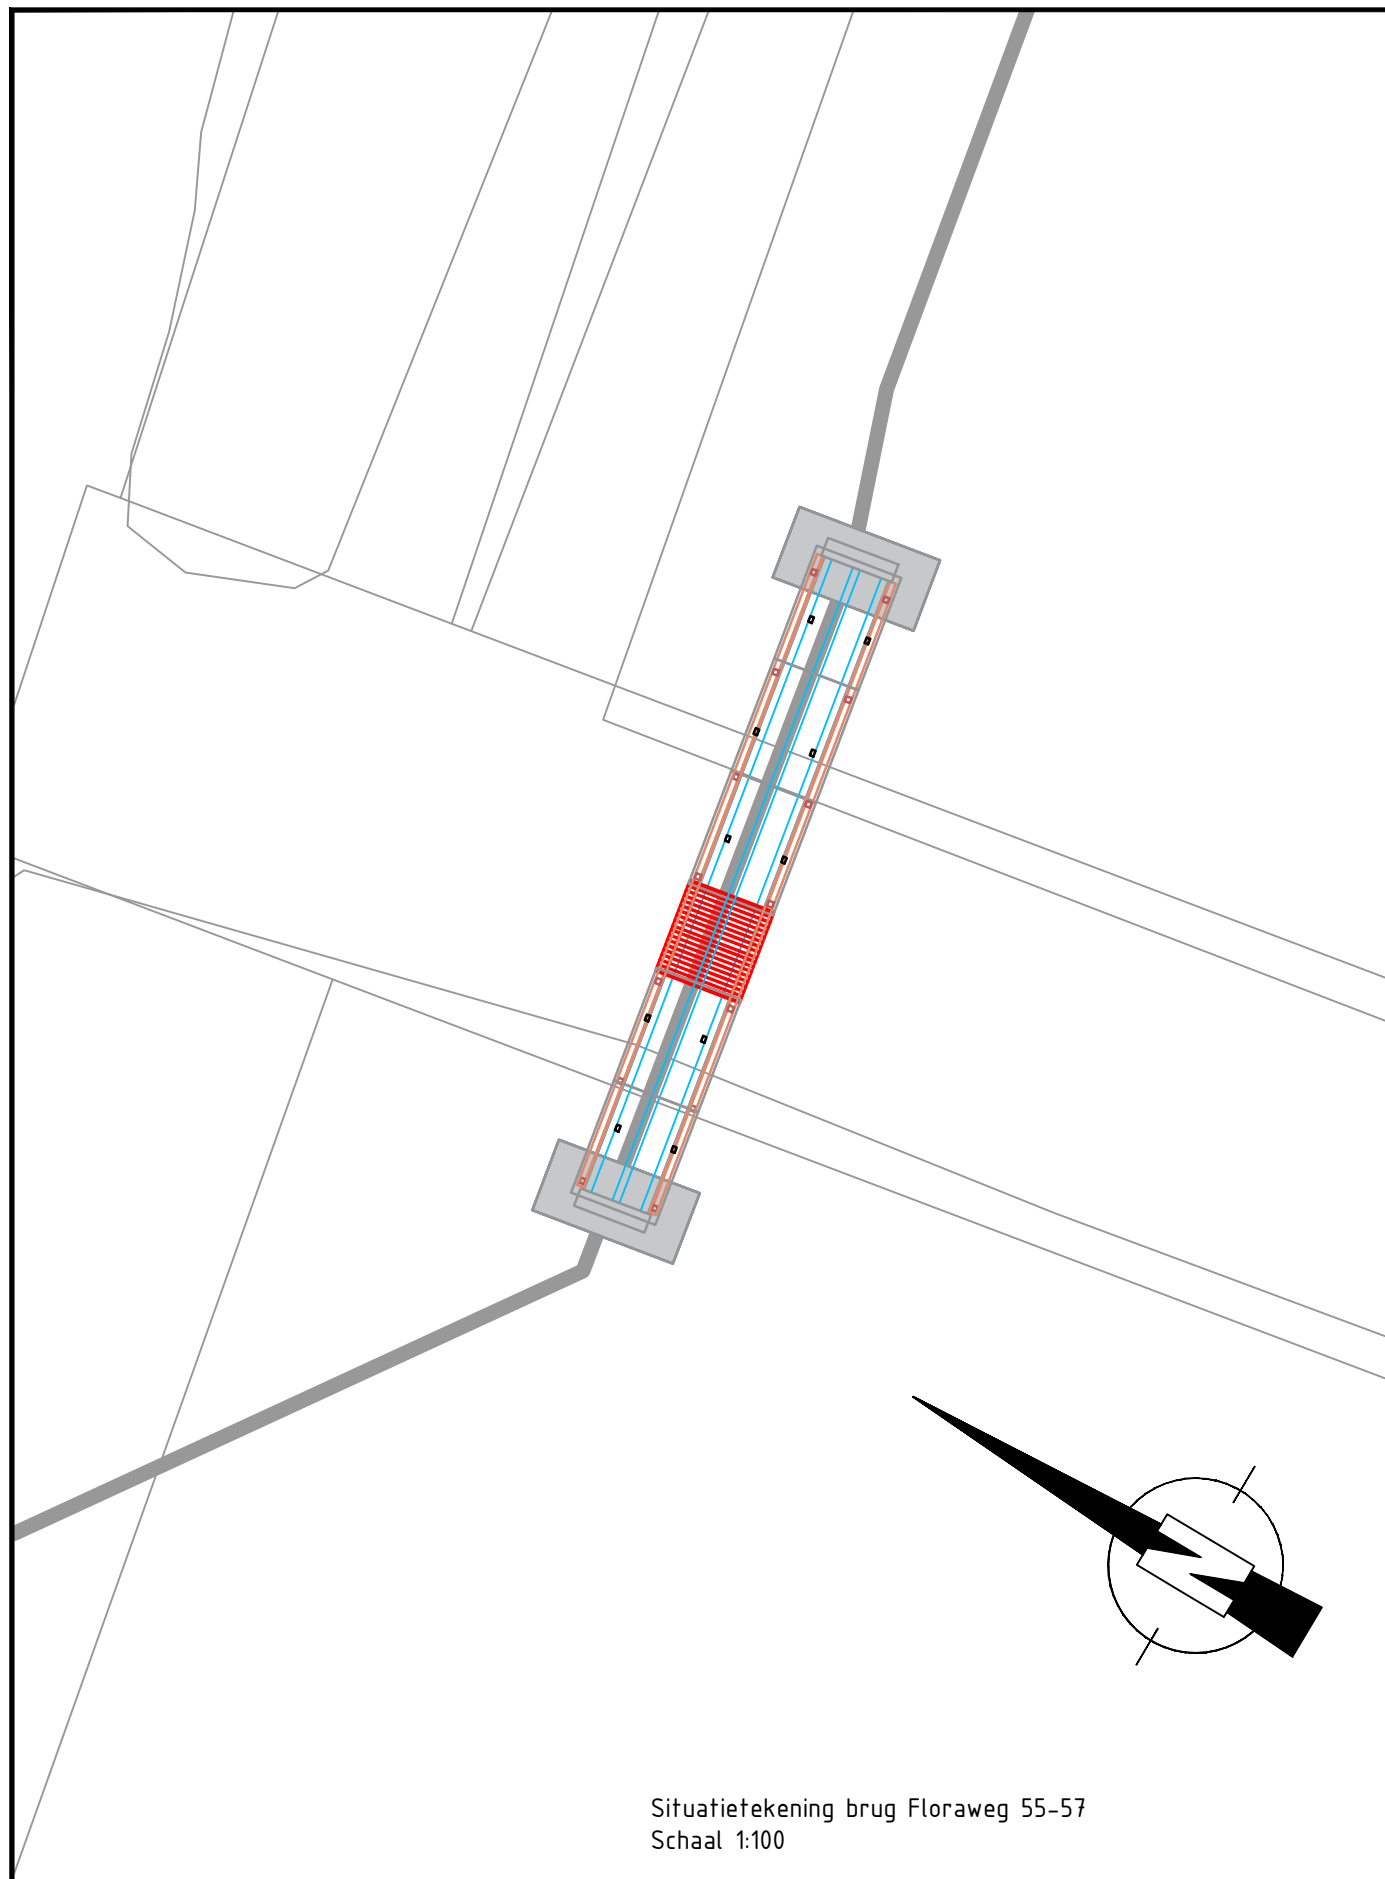

Situatietekening brug Floraweg 55-57
Schaal 1:100

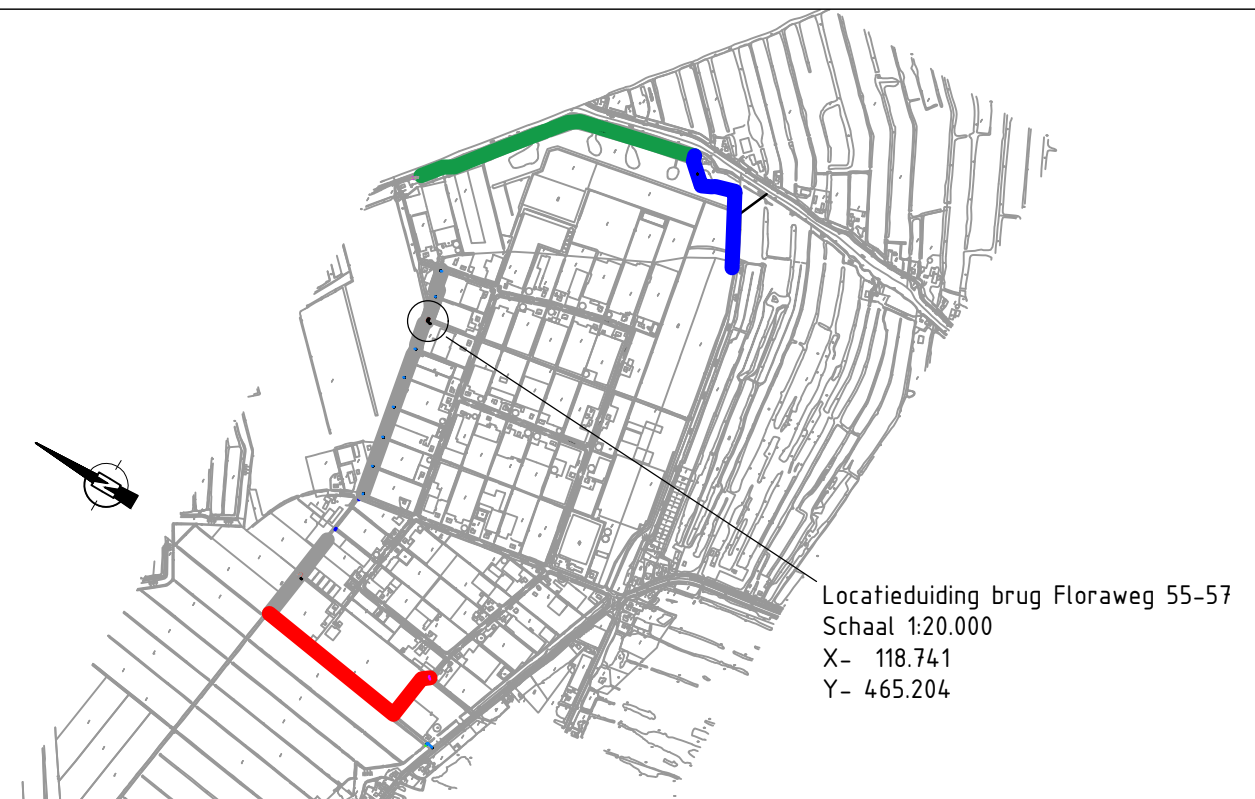

Locatieduiding brug Floraweg 55-57
Schaal 1:20.000
X- 118.741
Y- 465.204



gemeente Nieuwkoop
De Meije, Korteraar, Langeraar, Nieuwkoop, Nieuwveen, Noordeinde, Noorden
Noordse Dorp, Papenveer, Ter Aar, Vrouwenakker, Woerdense Verlaat, Zevenhoven
Beheer Openbare Ruimte

Kern: **Noorden**

Wijk: **Noordse Buurt**

Aardamseweg 4
Postbus 1
2460 AA Ter Aar
Telefoon: 14-0172
Fax: 0172-574802
Internet: www.nieuwkoop.nl
E-mail: info@nieuwkoop.nl

Project : GZ-17 Noordse Buurt

Onderwerp : Brug tussen perceel Floraweg 55 en 57

Getekend : JK

Datum : 08-08-2019

Formaat : A3

Schaal : nvt

Gewijzigd : Goedgekeurd :

0		
1		
2		

Tek.nr. : -