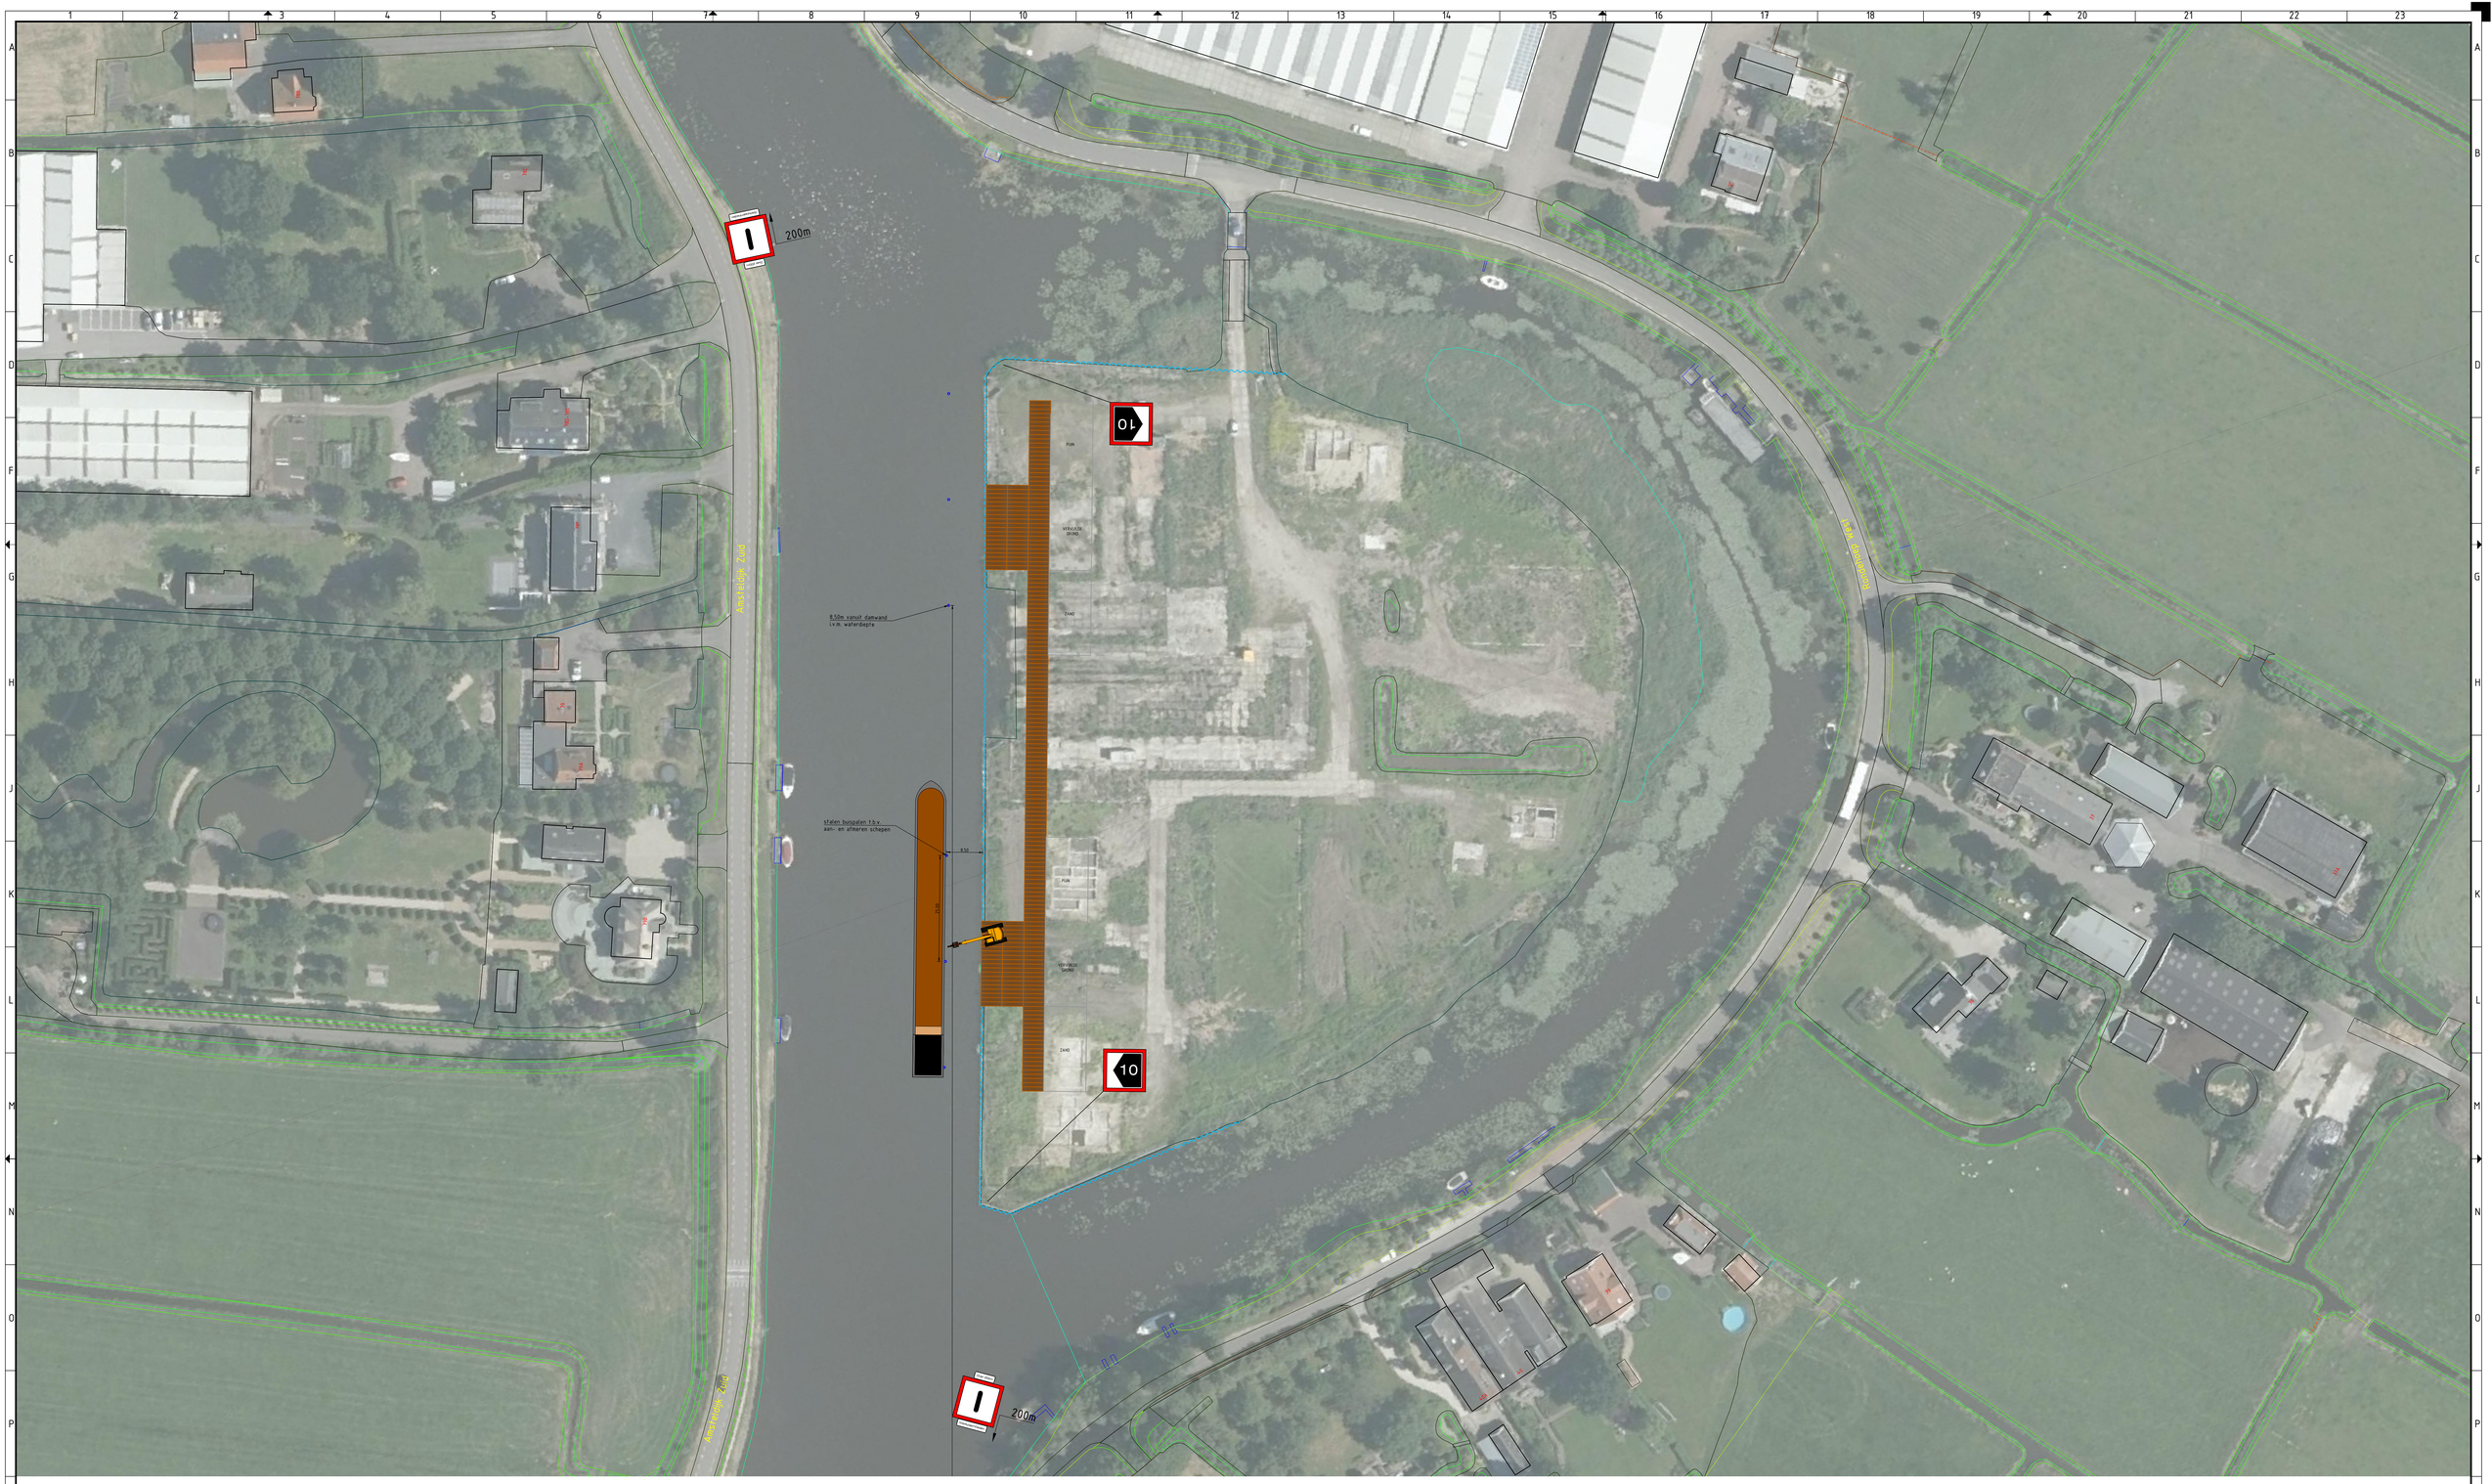

Opmerkingen:
Maten in meters
Hoogtematen in meters t.o.v. N.A.P.

AW VESSIES INFRA
Leidsevaart 25
2161 AS, Lisse
www.awgroep.nl
info@awgroep.nl

Wijz.	d.d.	Omschrijving
F		
E		
D		
C		
B		
A		

Project:	Ontwikkeling Amsteleiland
Locatie:	Amstelveen
Onderdeel:	Overzichtstekening laad- en losvoorziening
Opdrachtgever:	Amstelplan Ontwikkeling
Datum:	20-12-2018
Formaat:	A0
Schaal:	1:500
Getekend:	JvanderPlas
Projectnr.:	WGW19021
Gecontroleerd:	TGeerlings
Status:	DEFINITIEF
Tekeningnr.:	WGW19021OV