


referentielijn

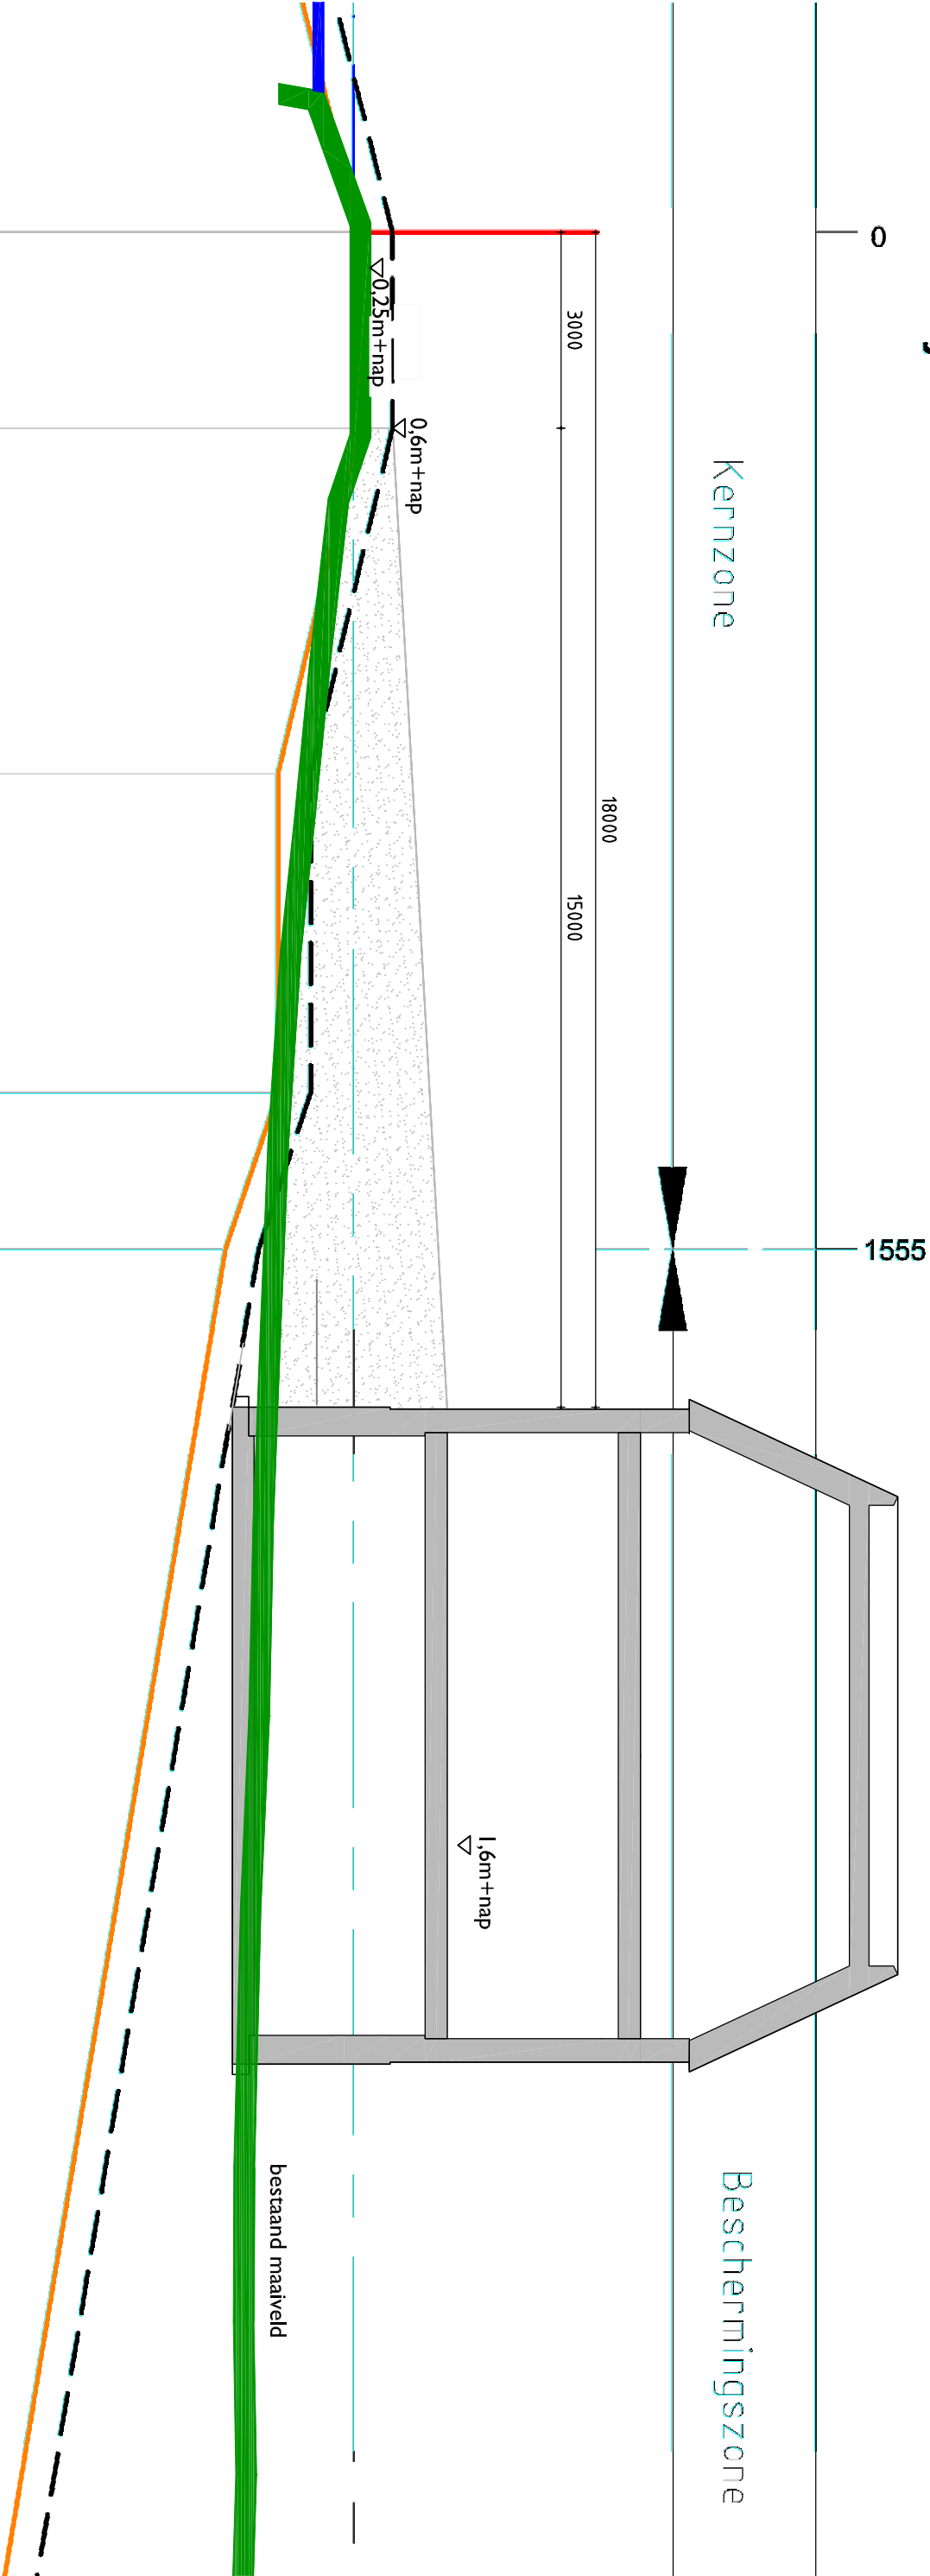

10	10	-115	-115
0	300	828	1316
			1555

opdrachtgever: OVER-AMSTEL Beheer b.v.

onderwerp: Nieuwbouw 2 woningen aan de Ouderkerkerdijk 203 en 204 te Amsterdam

onderdeel: Dwarsdoorsnede terrein



ARCHITEKTEN – EN INGENIEURSBUREAU
H.W. van der Laan b.v.
ARCHITEKT **B.N.A.**

Veenweg 149 3641 SJ Mijdrecht · Postbus 299 3640 AG Mijdrecht
Tel: 0297-239259 Fax: 0297-241389 www.hwvanderlaan.nl

status: Voorlopig

getekend: NKU

datum: 22-2-2018

wijziging:

schaal: 1:500

afmeting: A3 Liggend

werknnummer:

2015069

bladnummer:

06