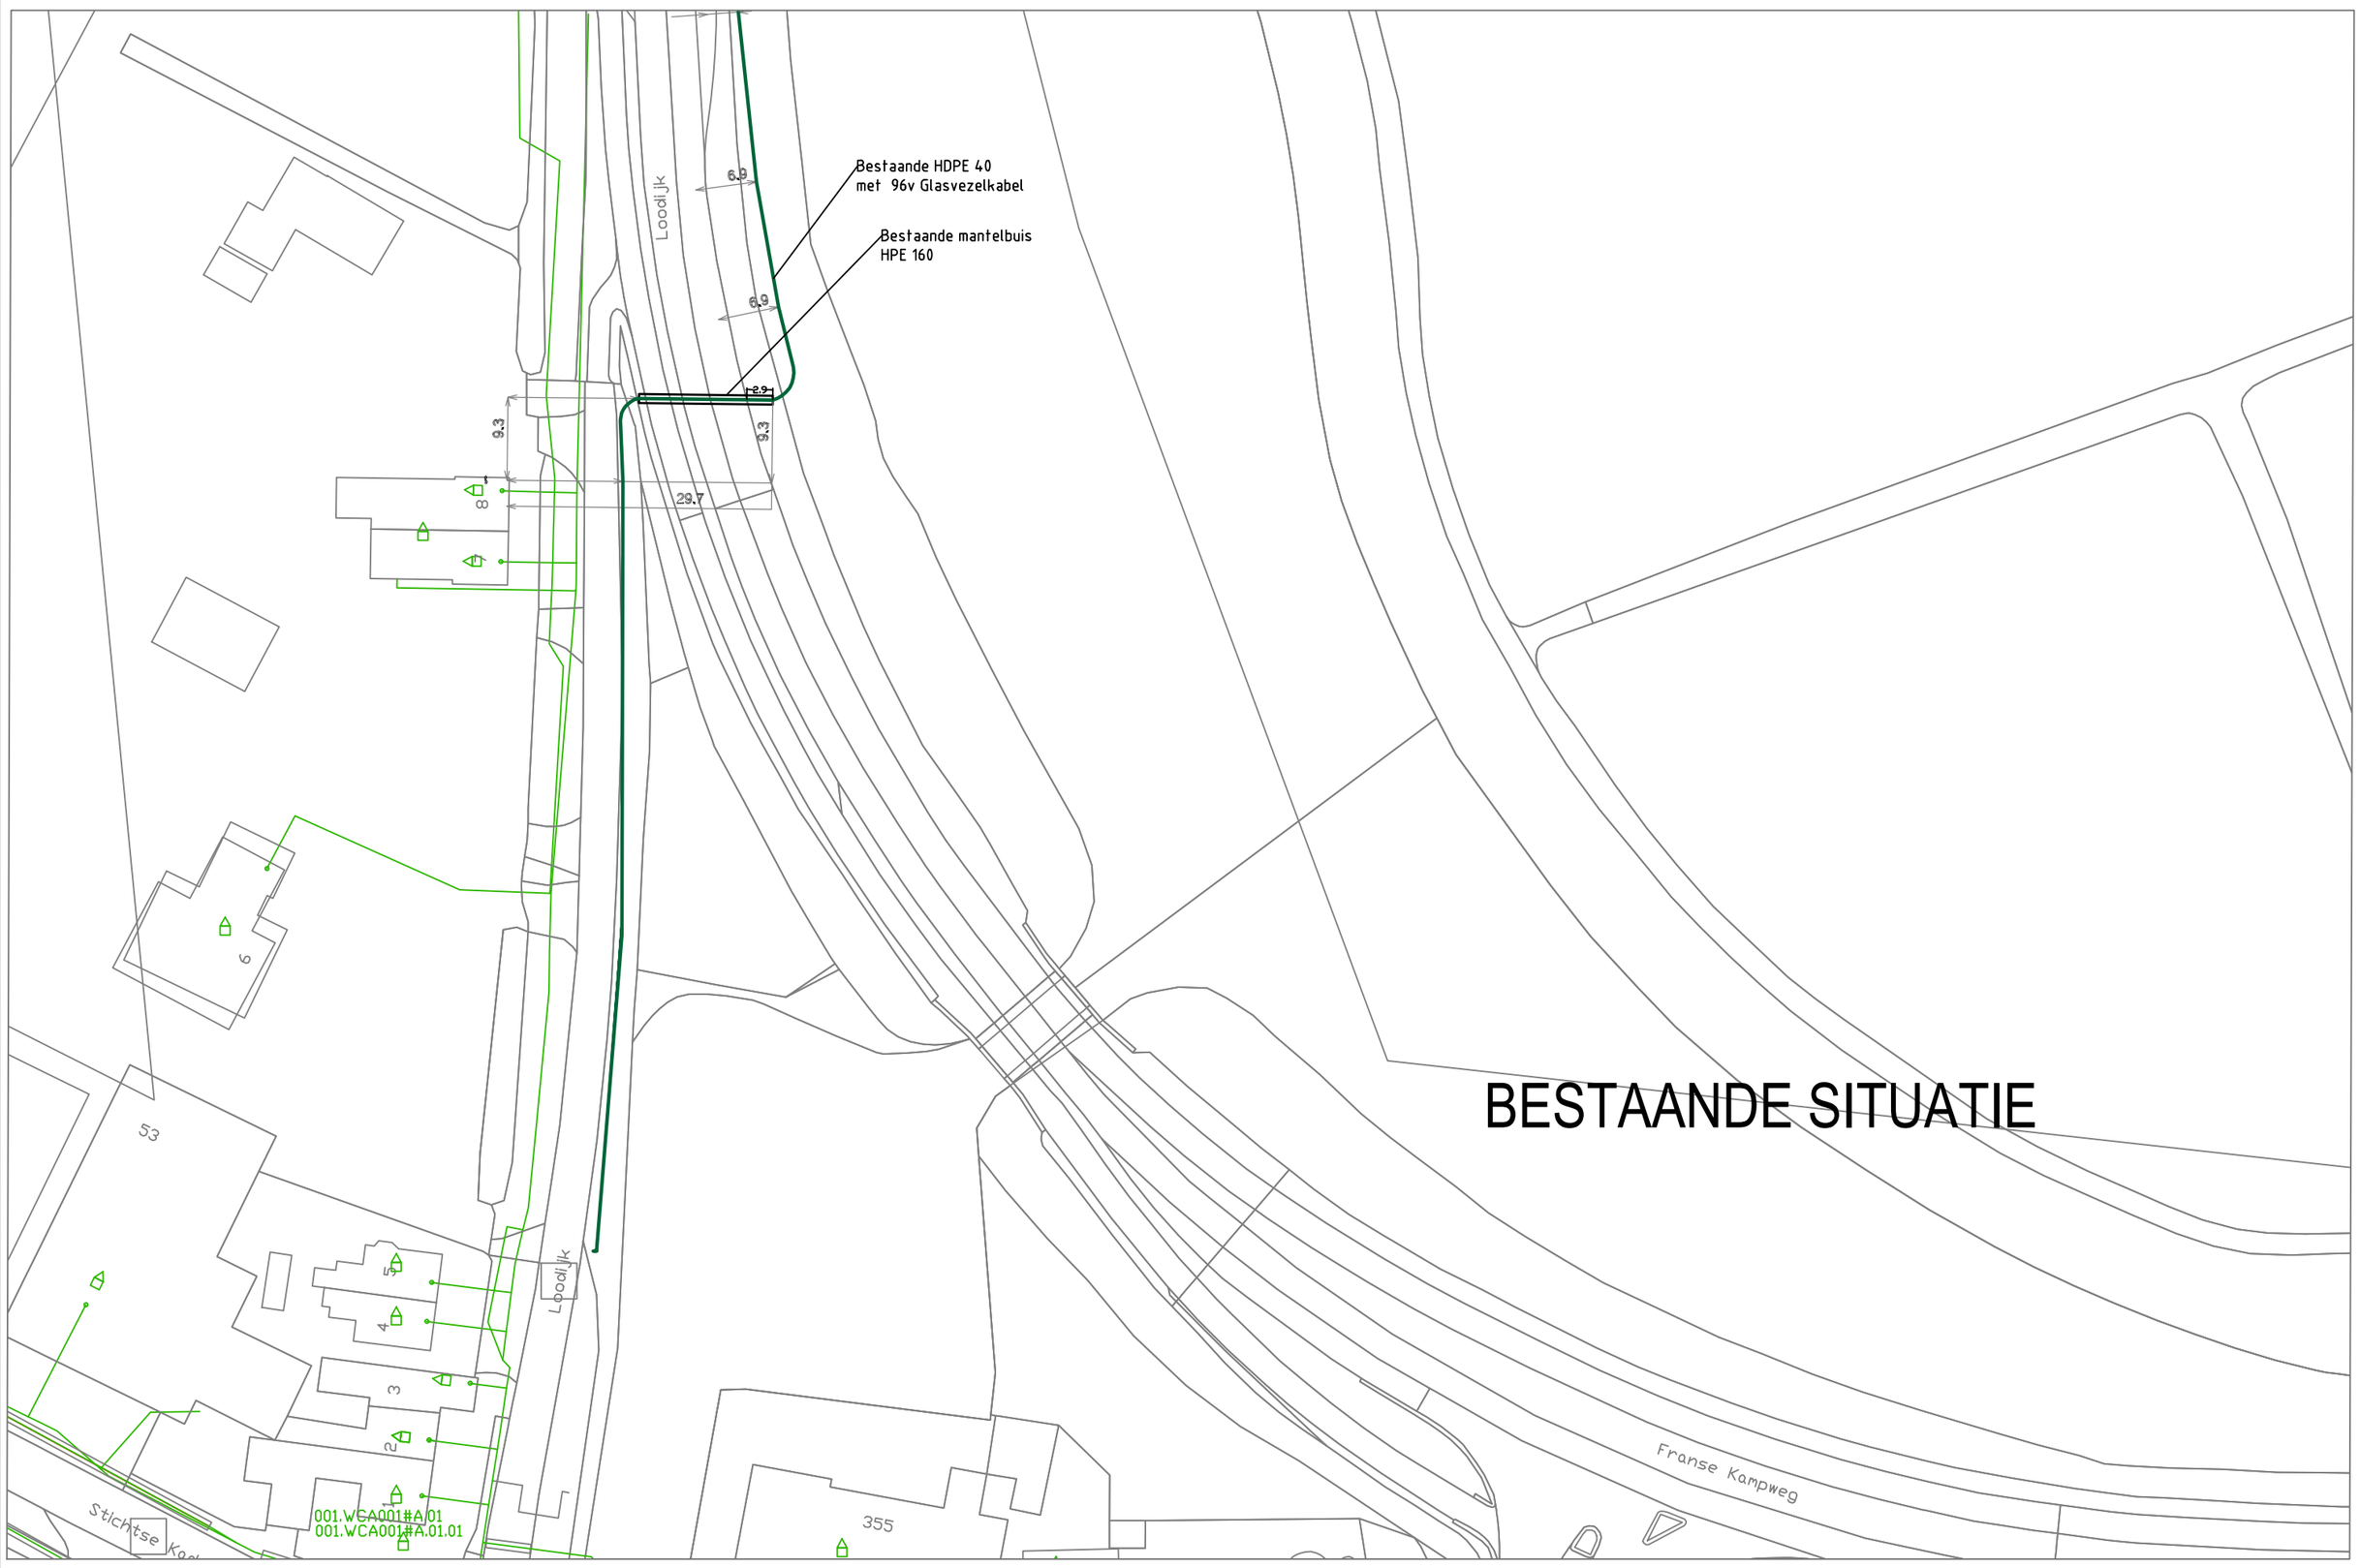

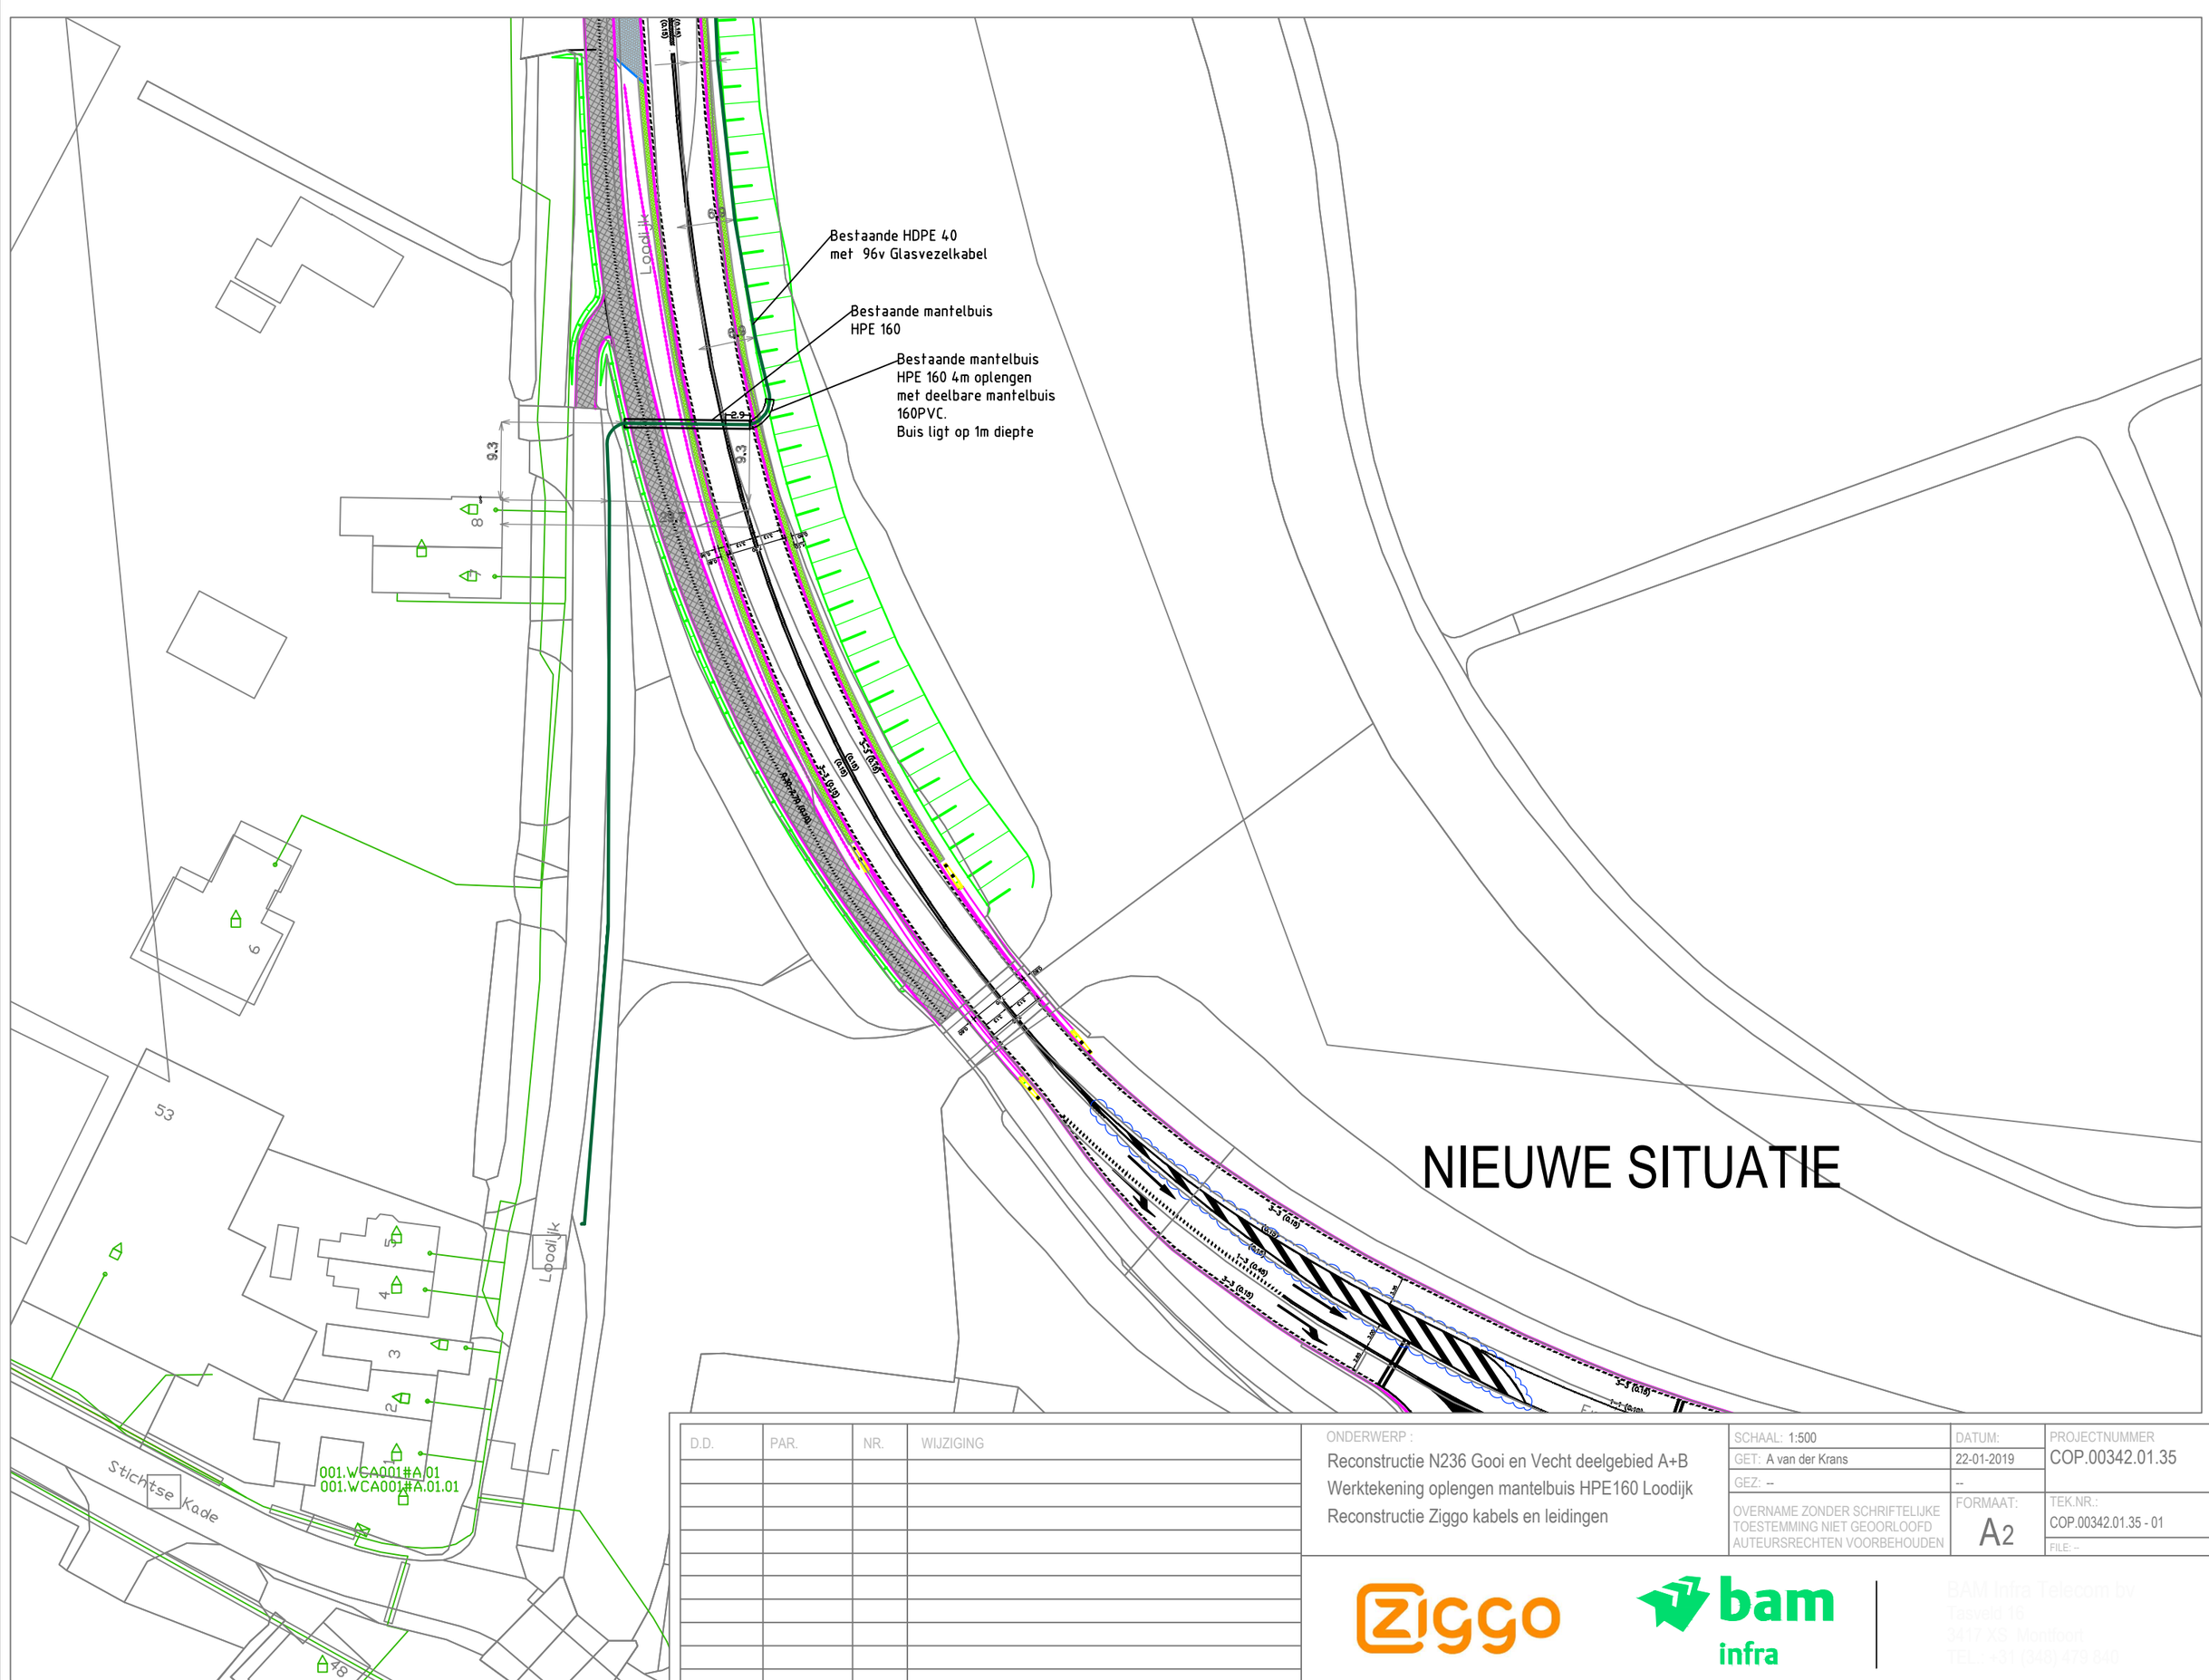

D.D.	PAR.	NR.	WIJZIGING

ONDERWERP :
Reconstructie N236 Gooi en Vecht deelgebied A+B
Werktekening oplengen mantelbuis HPE160 Loodijk
Reconstructie Ziggo kabels en leidingen

SCHAAL: 1:500	DATUM:	PROJECTNUMMER
GET: A van der Krans	22-01-2019	COP.00342.01.35
GEZ: --	--	
OVERNAME ZONDER SCHRIFTELIJKE TOESTEMMING NIET GEOORLOOFD AUTEURSRECHTEN VOORBEHOUDEN	FORMAAT: A2	TEK.NR.: COP.00342.01.35 - 01
		FILE: --

Ziggo

bam infra

BAM Infra Telecom bv
Tasveld 16
3417 XS Montfoort
TEL: +31 (348) 479 840