


740210 Uithoorn Zijdeveld 28A
 1421TJ mevr.van Beek 0297-522325
 Andre PWN 0622921328

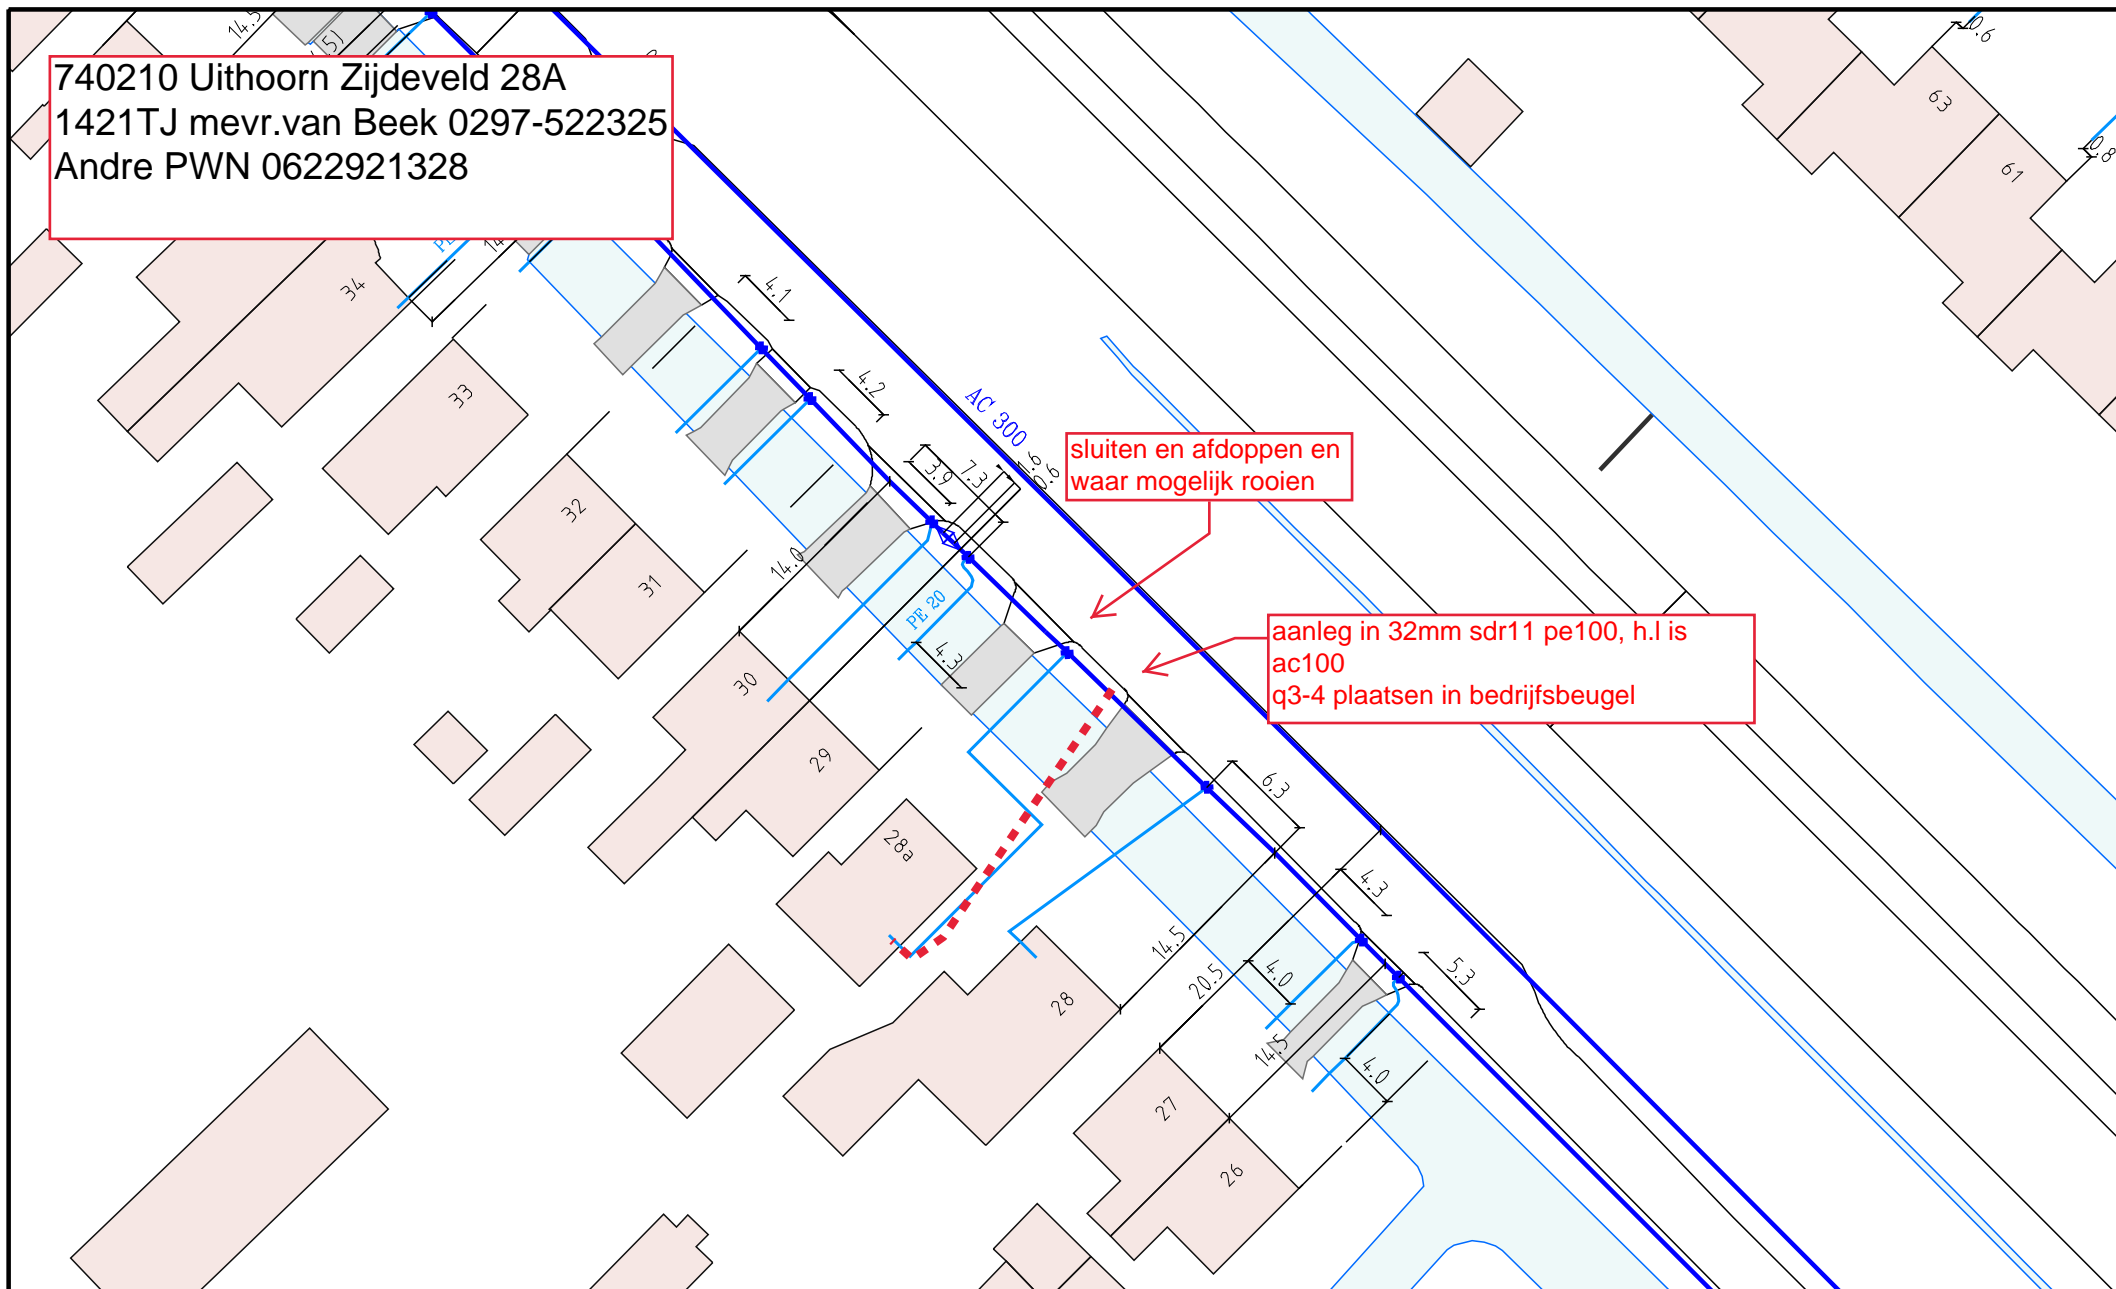

X 116569 m Y 472023 m

Legenda (Water)

Water Leidingen [Water]


- Leiding.B Aansluitnet - Aansluitleiding
- Leiding.B Distributienet - Distributieleiding
- Abs Del Leiding Tekst.B Label - Distributieleiding DN VW

Abs Del Leiding Tekst.B Label - Aansluitleiding AN AW

- Water Leiding Inhoudsdelen [Water]
- Aftakking.B Distributiepunt links - Aanboorpunt
- Verloop.B Distributiepunt

Water Overige [Water]

- Druksone.B Vlak
- Leiding derden.B Positie

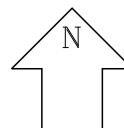

DATUM : 17/01/2019

Select a bitmap

GEBRUIKER : monra1

SCHAAL : 1:500

A4

HOOFDKANTOOR
 RIJKSWEW 501
 1991AS VELSERBROEK