


Keldervloer op -1600 / -3500
schaal: 1 : 50

Steiger: zie tekening BHM 00-01 d.d 15-03-2018

Legenda

	Beton gewapend		Staal
	Beton prefab		Metselwerk
	Beton onderwater		Hout
	Beton werkvloer		Natuursteen

Situatie

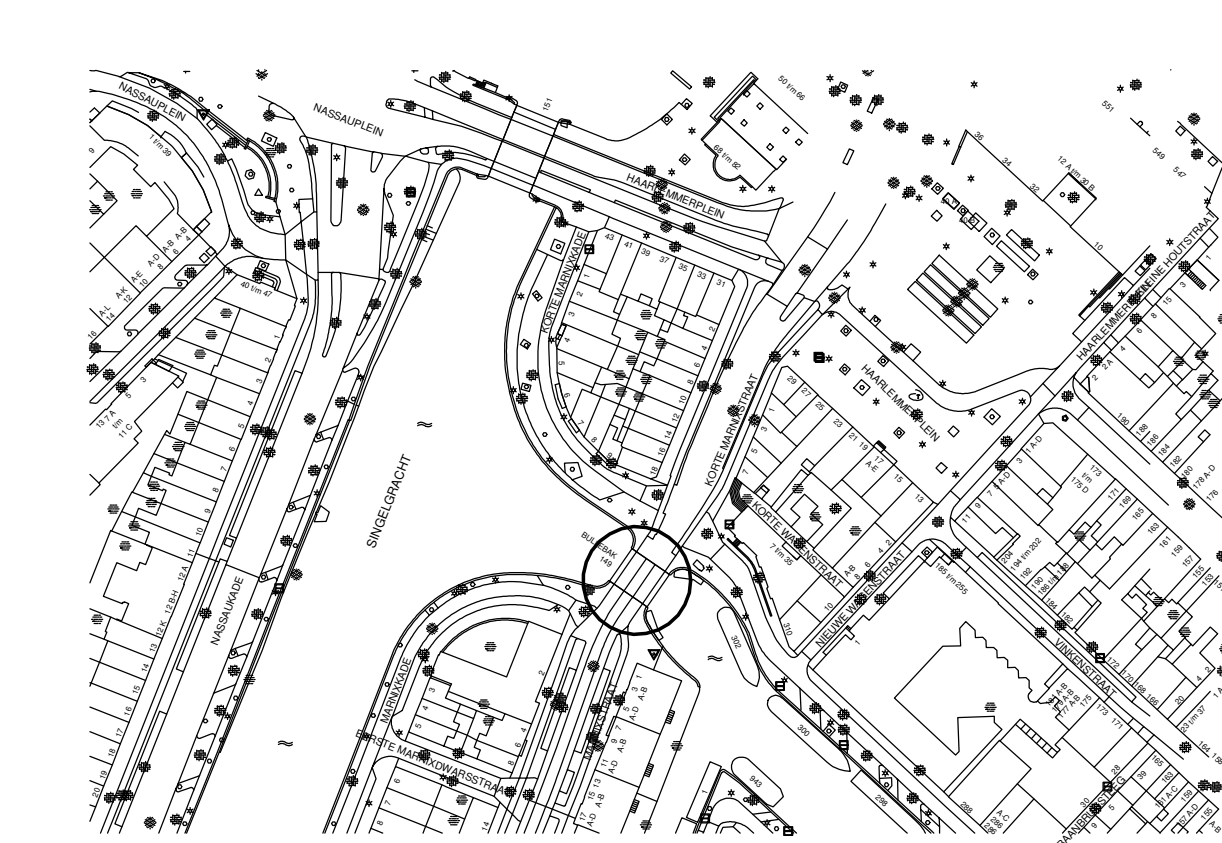

Gemeente Amsterdam		Ingenieursbureau		Wespertstraat 436 Postbus 10005 1000 AB Amsterdam Telefoon 020 251111	
Opdrachtgever: Verkeer en Openbare Ruimte					
Project: Bullebak (brug 149)					
Onderdeel: Overzicht brugkelders					
Status: Concept	Fase: Definitief Ontwerp	Behoort bij:	Schaal: As indicated		
Opsteller: PPU	Goedgekeurd en vrijgegeven:	Paraaf:	Datum: 16-04-2018	Formaat: A0	
Projectnummer: 2980002050	Tekeningnummer: 011	Bladnummer: 1	Aantal bladen: 1	Wijziging:	
Auteursrechten voorbehouden					
Bestandnaam: c:\01\Bouwen\Projecten\2980002050 - Bullebakbrug 149\012 - Verkeersleging\05 - Overwerk model brug 149 00.rvt					