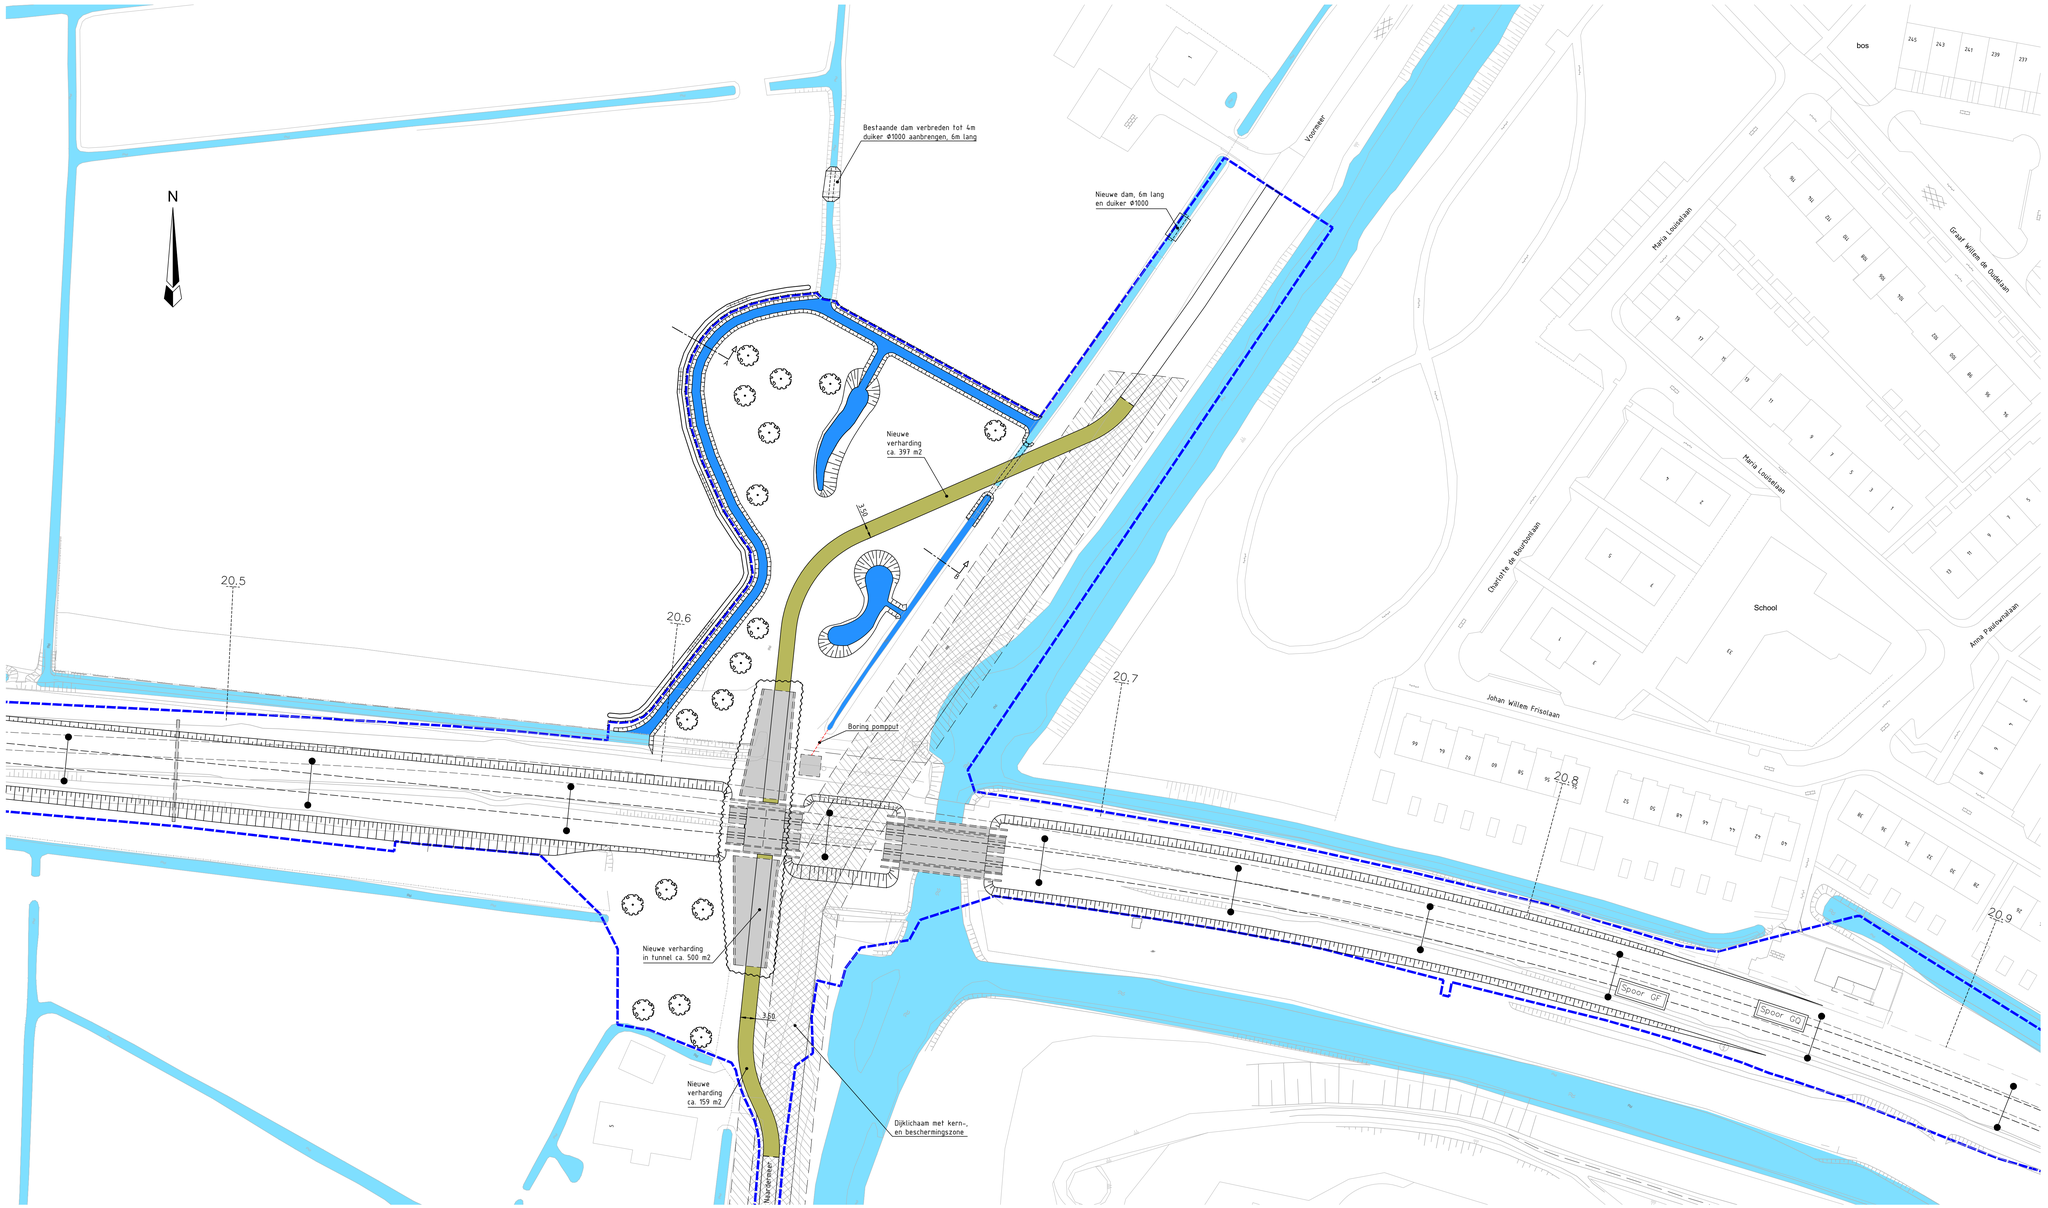

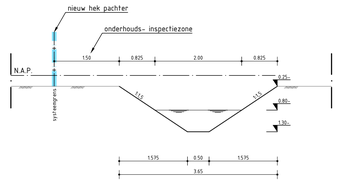

Principe dwarsprofiel A

Schaal 1:50

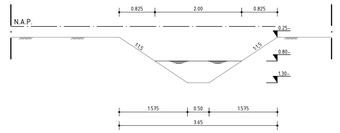

Principe dwarsprofiel B

Schaal 1:50

Legenda

Algemeen:

- Bestaande situatie
- Vervallen situatie
- Nieuwe situatie
- Nieuwe afrastering met schrikdraad (3 draden) op systeemgrens
- Systeemgrens
- Bestaand water
- Nieuw water

Opmerkingen / Aandachtspunten:

- Alle maten in meters, tenzij anders aangegeven

WIJZ.	DATUM	GETEKEND	WIJZIGINGEN T.O.V. VORIGE VERSIE

UITVOERING

OPDRACHTNEMER: DURA VERMEER

OPDRACHTGEVER:

Overzicht

Snelheidsverhoging Naarden Bussum
Overzicht
Watercompensatie

OPGESTELD:	AOU	PAR.	D.D. 18-12-2018		
GECONTROLEERD:	OGR	PAR.	D.D. 18-12-2018		
GOEDGEKEURD:	MSC	PAR.	D.D. 18-12-2018	FORMAAT:	A1.0
VRIJGEGEVEN:	n.v.t.	PAR.	D.D.	SCHAAL:	1:500
STATUS: TER INFORMATIE		FASE: -	VERSIE: 1.0	NO.: 1706445	DOC ID: 05851