




PVR doorvliegruimte 18 m2
 schaal: 1 : 50

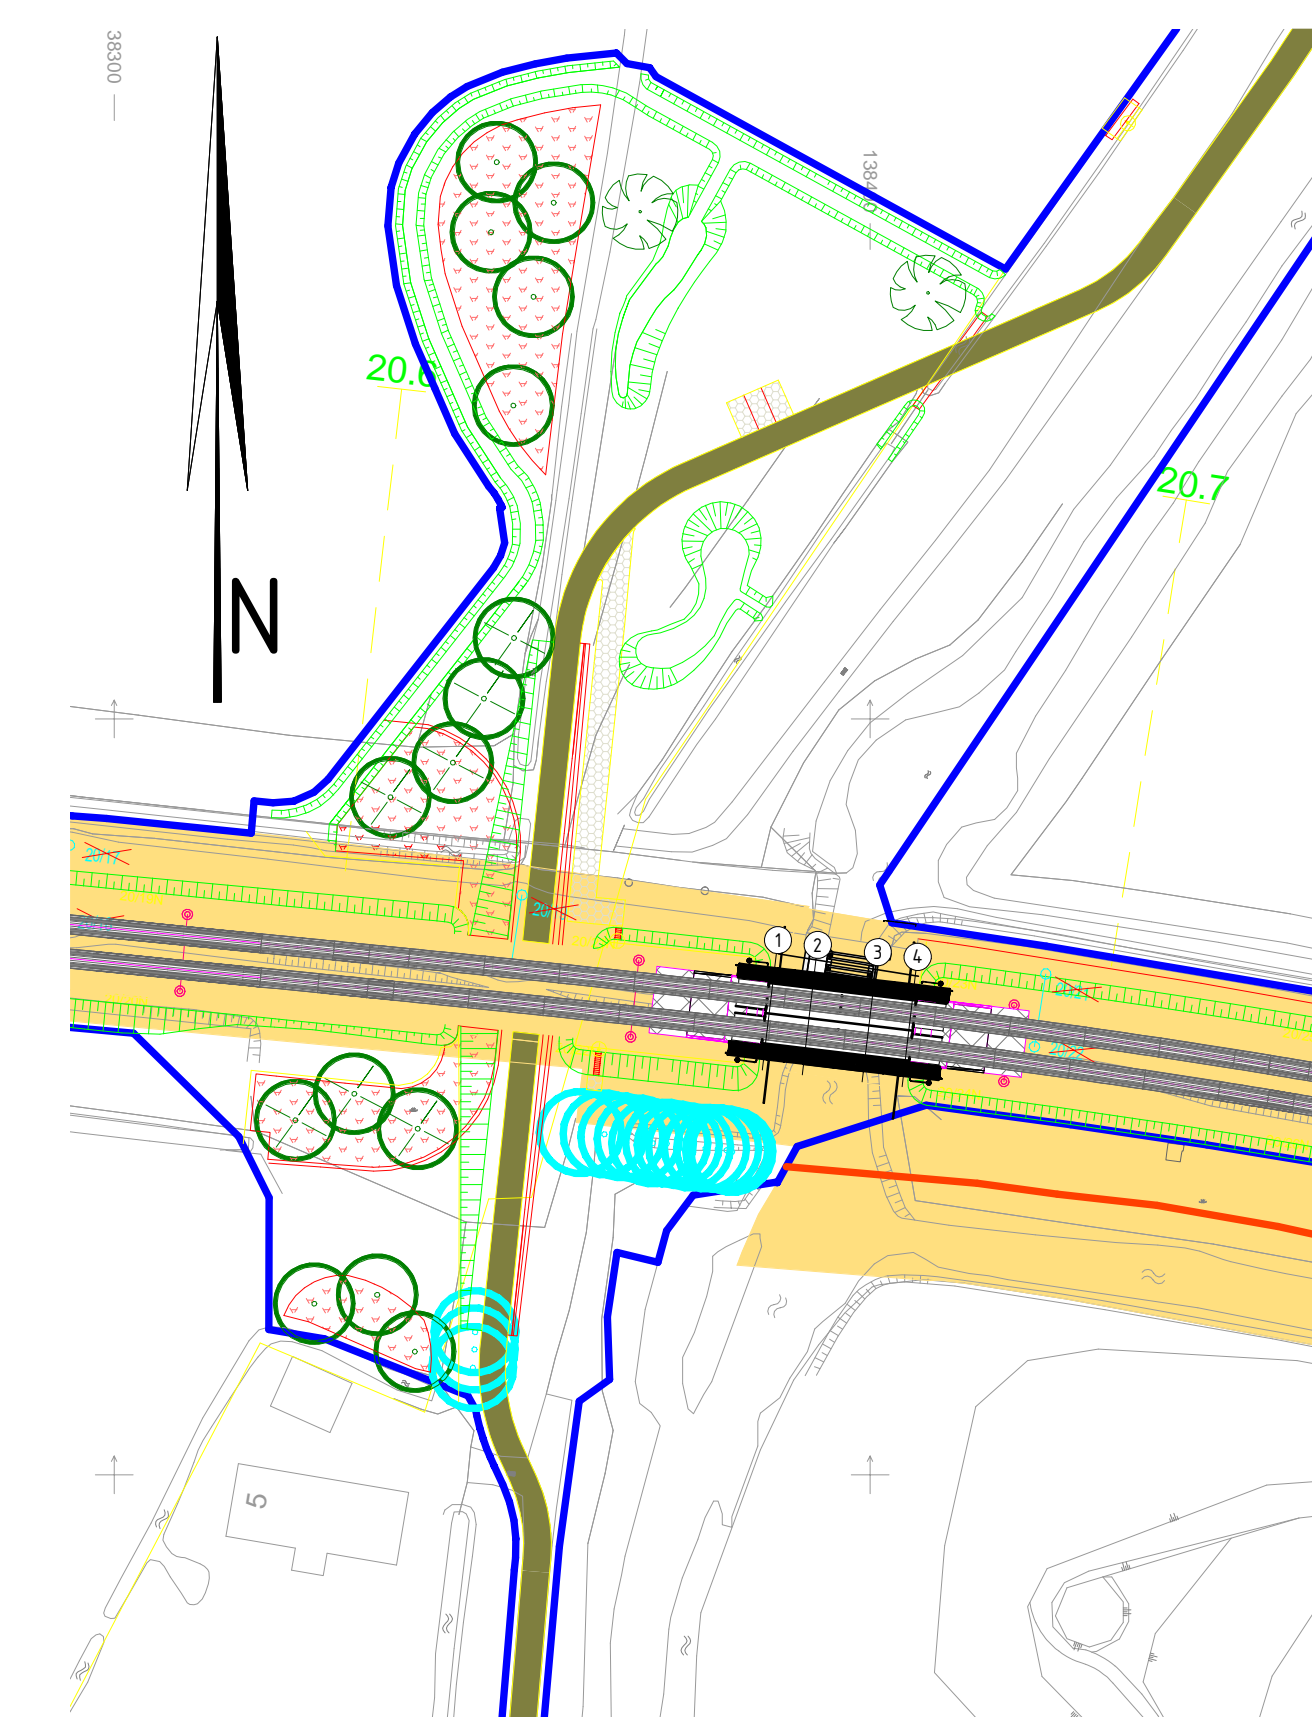

Controle en vrijgave Duva Vermeer Controle: M. Jansen Functie: Ontwerpingsgroot Paraaf: 		Vrijgave: Martin Schrower Functie: Projectleider Paraaf: 	
DO tekeningen - 1706445-00713 Dwarsdoorsneden en details - 1706445-00729 Palenplan - 1706445-00904 Aanding Typetekeningen ProRail: - 23-DRA-01 - 42-OVP-03 - 42-OVP-04 - 42-RIE-04			
Relevante tekeningen: - 1706445-00744 BvI, boverleiding op kunstwerken OVP en BKS - 1706445-00831 Schematische doortraces - 1706445-00882 Lichttekening doortraces			

☐ "In Situ" beton

☒ Prefab beton

legenda

- maatvoering in millimeters tenzij anders vermeld
- hoogtenaten in meters tov NAP, tenzij anders aangegeven
- coördinaten in meters, tenzij anders aangegeven

Projectnummer	94004-0012	<h1>ProRail</h1> <p>Naarden - Bussum Snelheidsverbreding Naarden - Bussum</p> <p>Definitief ontwerp</p> <p>1706445-00712 Spoorbrug Karmelensloot</p> <p>Bovenaanzicht en langdoorsneden</p>
Identificatienummer	1706445-00712	
Modelversie	0,5	
Modelversieomschrijving	31-08-2018	
Tekeningperiode	12-10-2018	
Vervolgnaam	2, 30-08-2018	
Projectleider	Bertjan de Boer	
Opdrachtgever	UvA, B&K	
Schakel	Zakkenlezing	
Modelauteur	L. de Kroon	
Besteknummer		
Projectleider	M. Vromans	
Vrijgegeven	P. J. Boersma	<div>4,21</div> <div>0,87</div> <div>20,670</div> <div>110,02</div>

Divisie: Ruimte, Mobiliteit en Infra
Afdeling: RM-IN-KWB
Postbus 2855