




Bovenaanzicht onderdoorgang Voormeerpassage  
schaal: 1 : 100

 


Doorsnede A-A  
schaal: 1 : 50

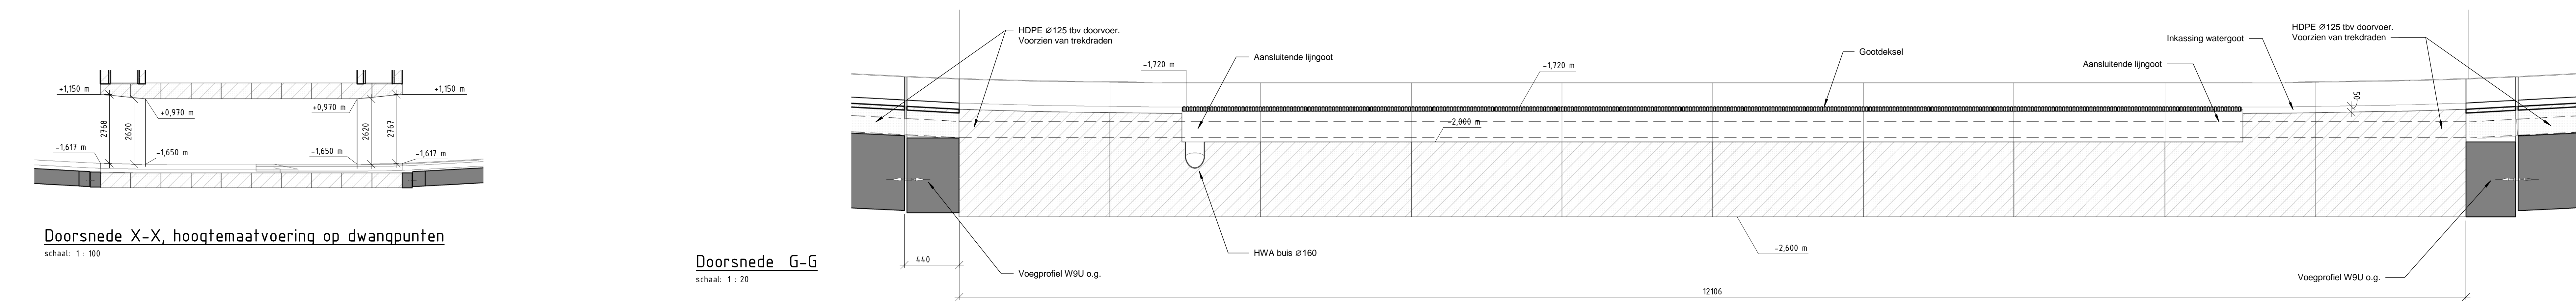


Doorsnede G-G  
schaal: 1 : 20

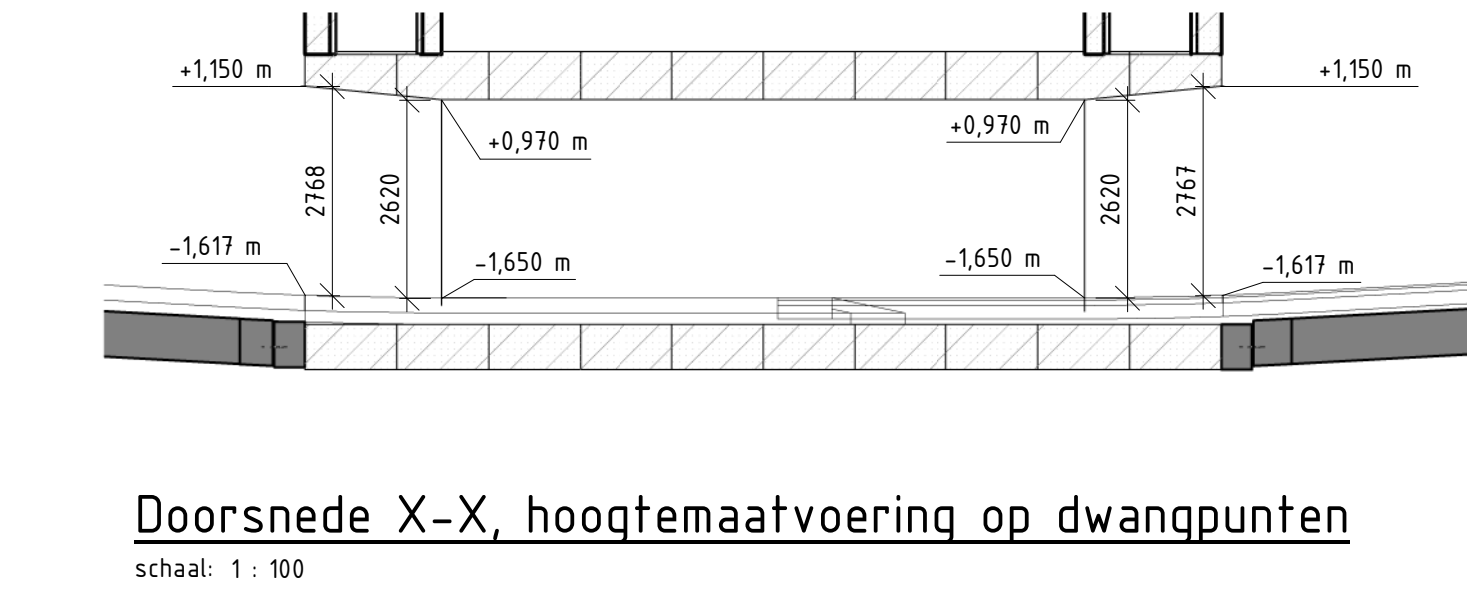


Doorsnede X-X, hoogtemaatvoering op dwangpunten  
schaal: 1 : 100

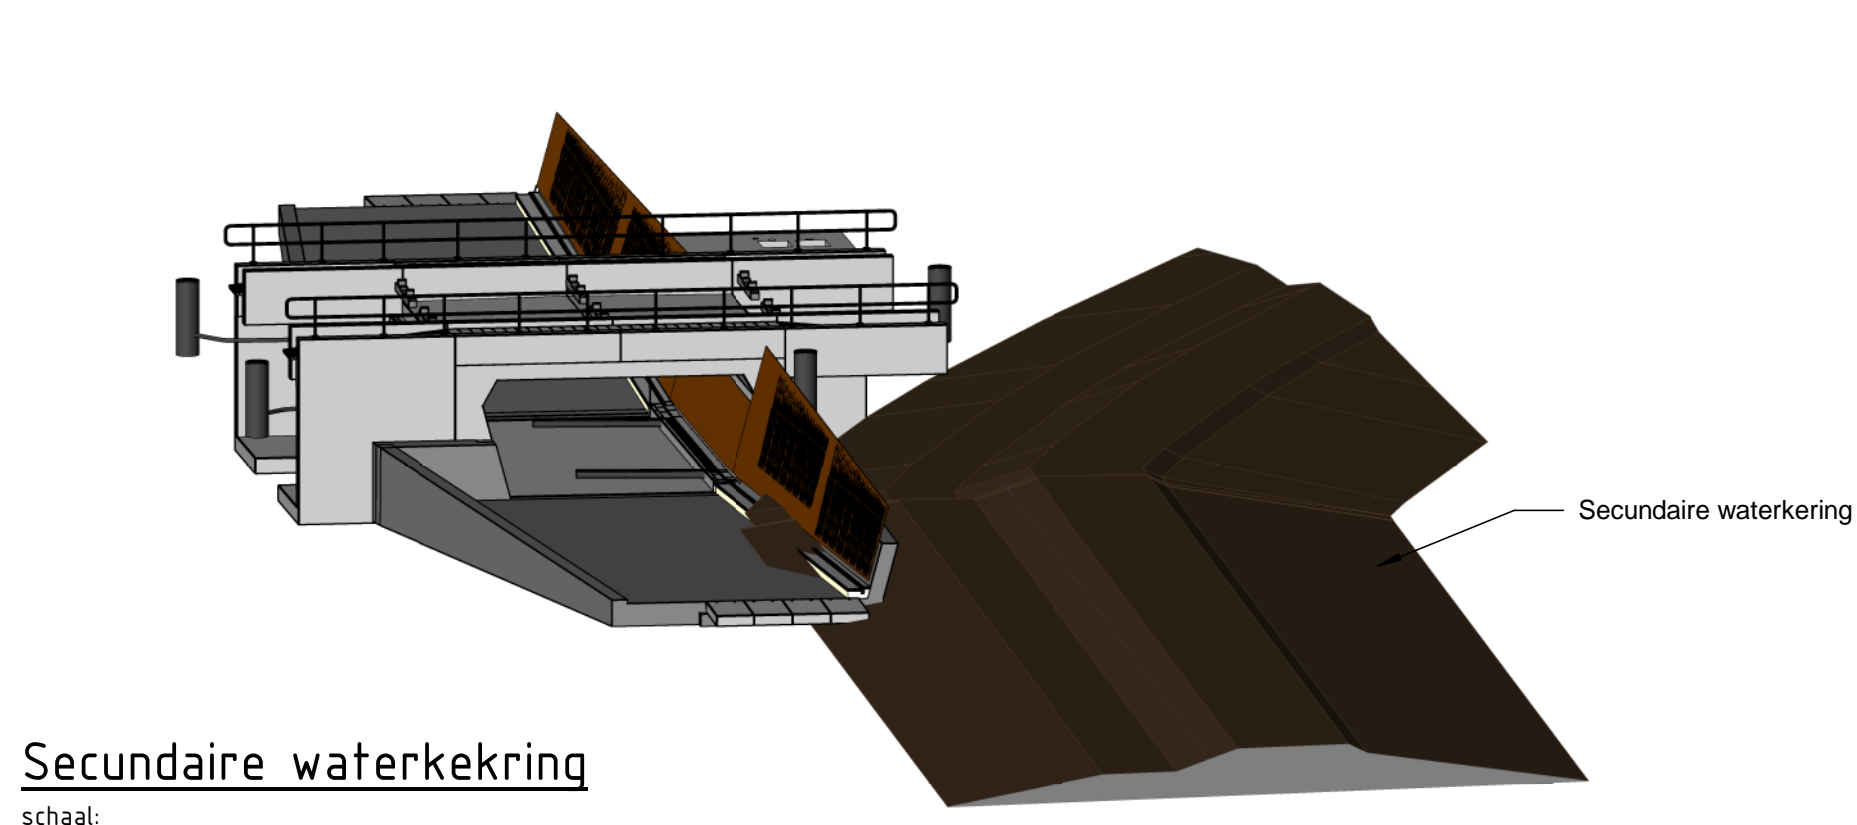


Secundaire waterkering  
schaal:

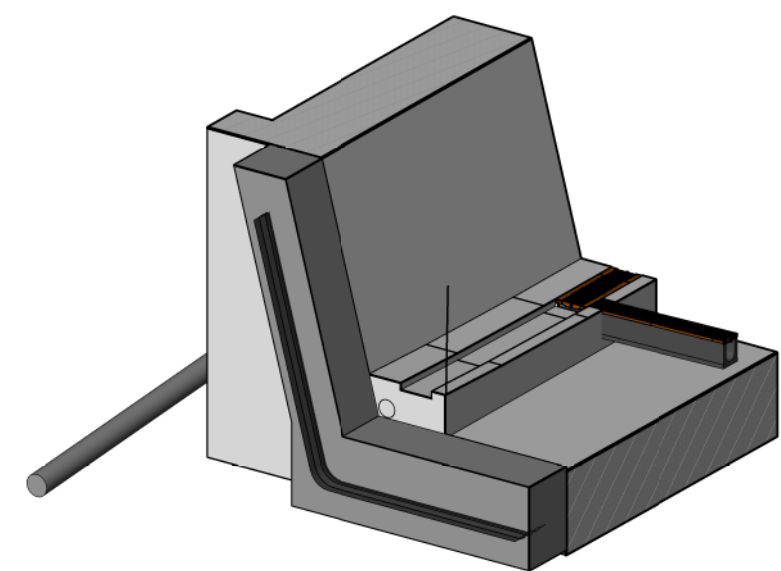


4 | 30 - Kroonla Copy 1  
schaal

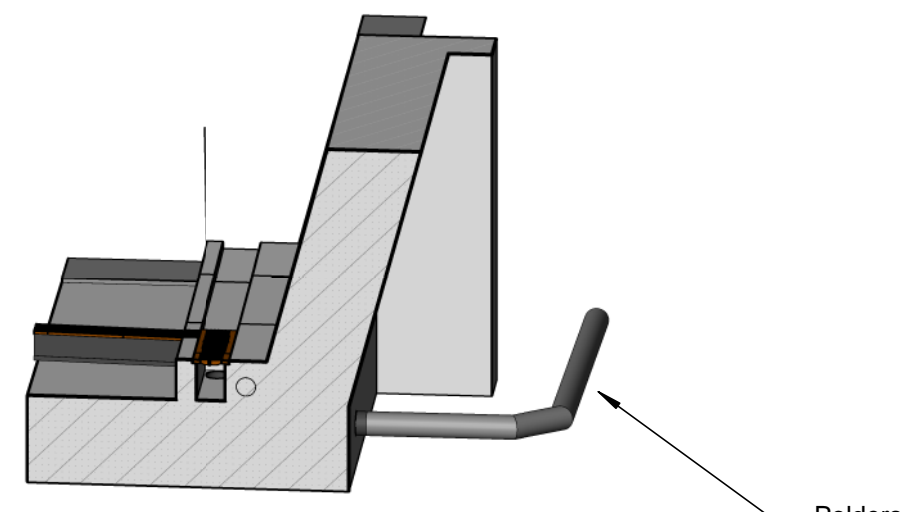

5 | 30 - Kroonla Copy 1 Copy 1  
schaal

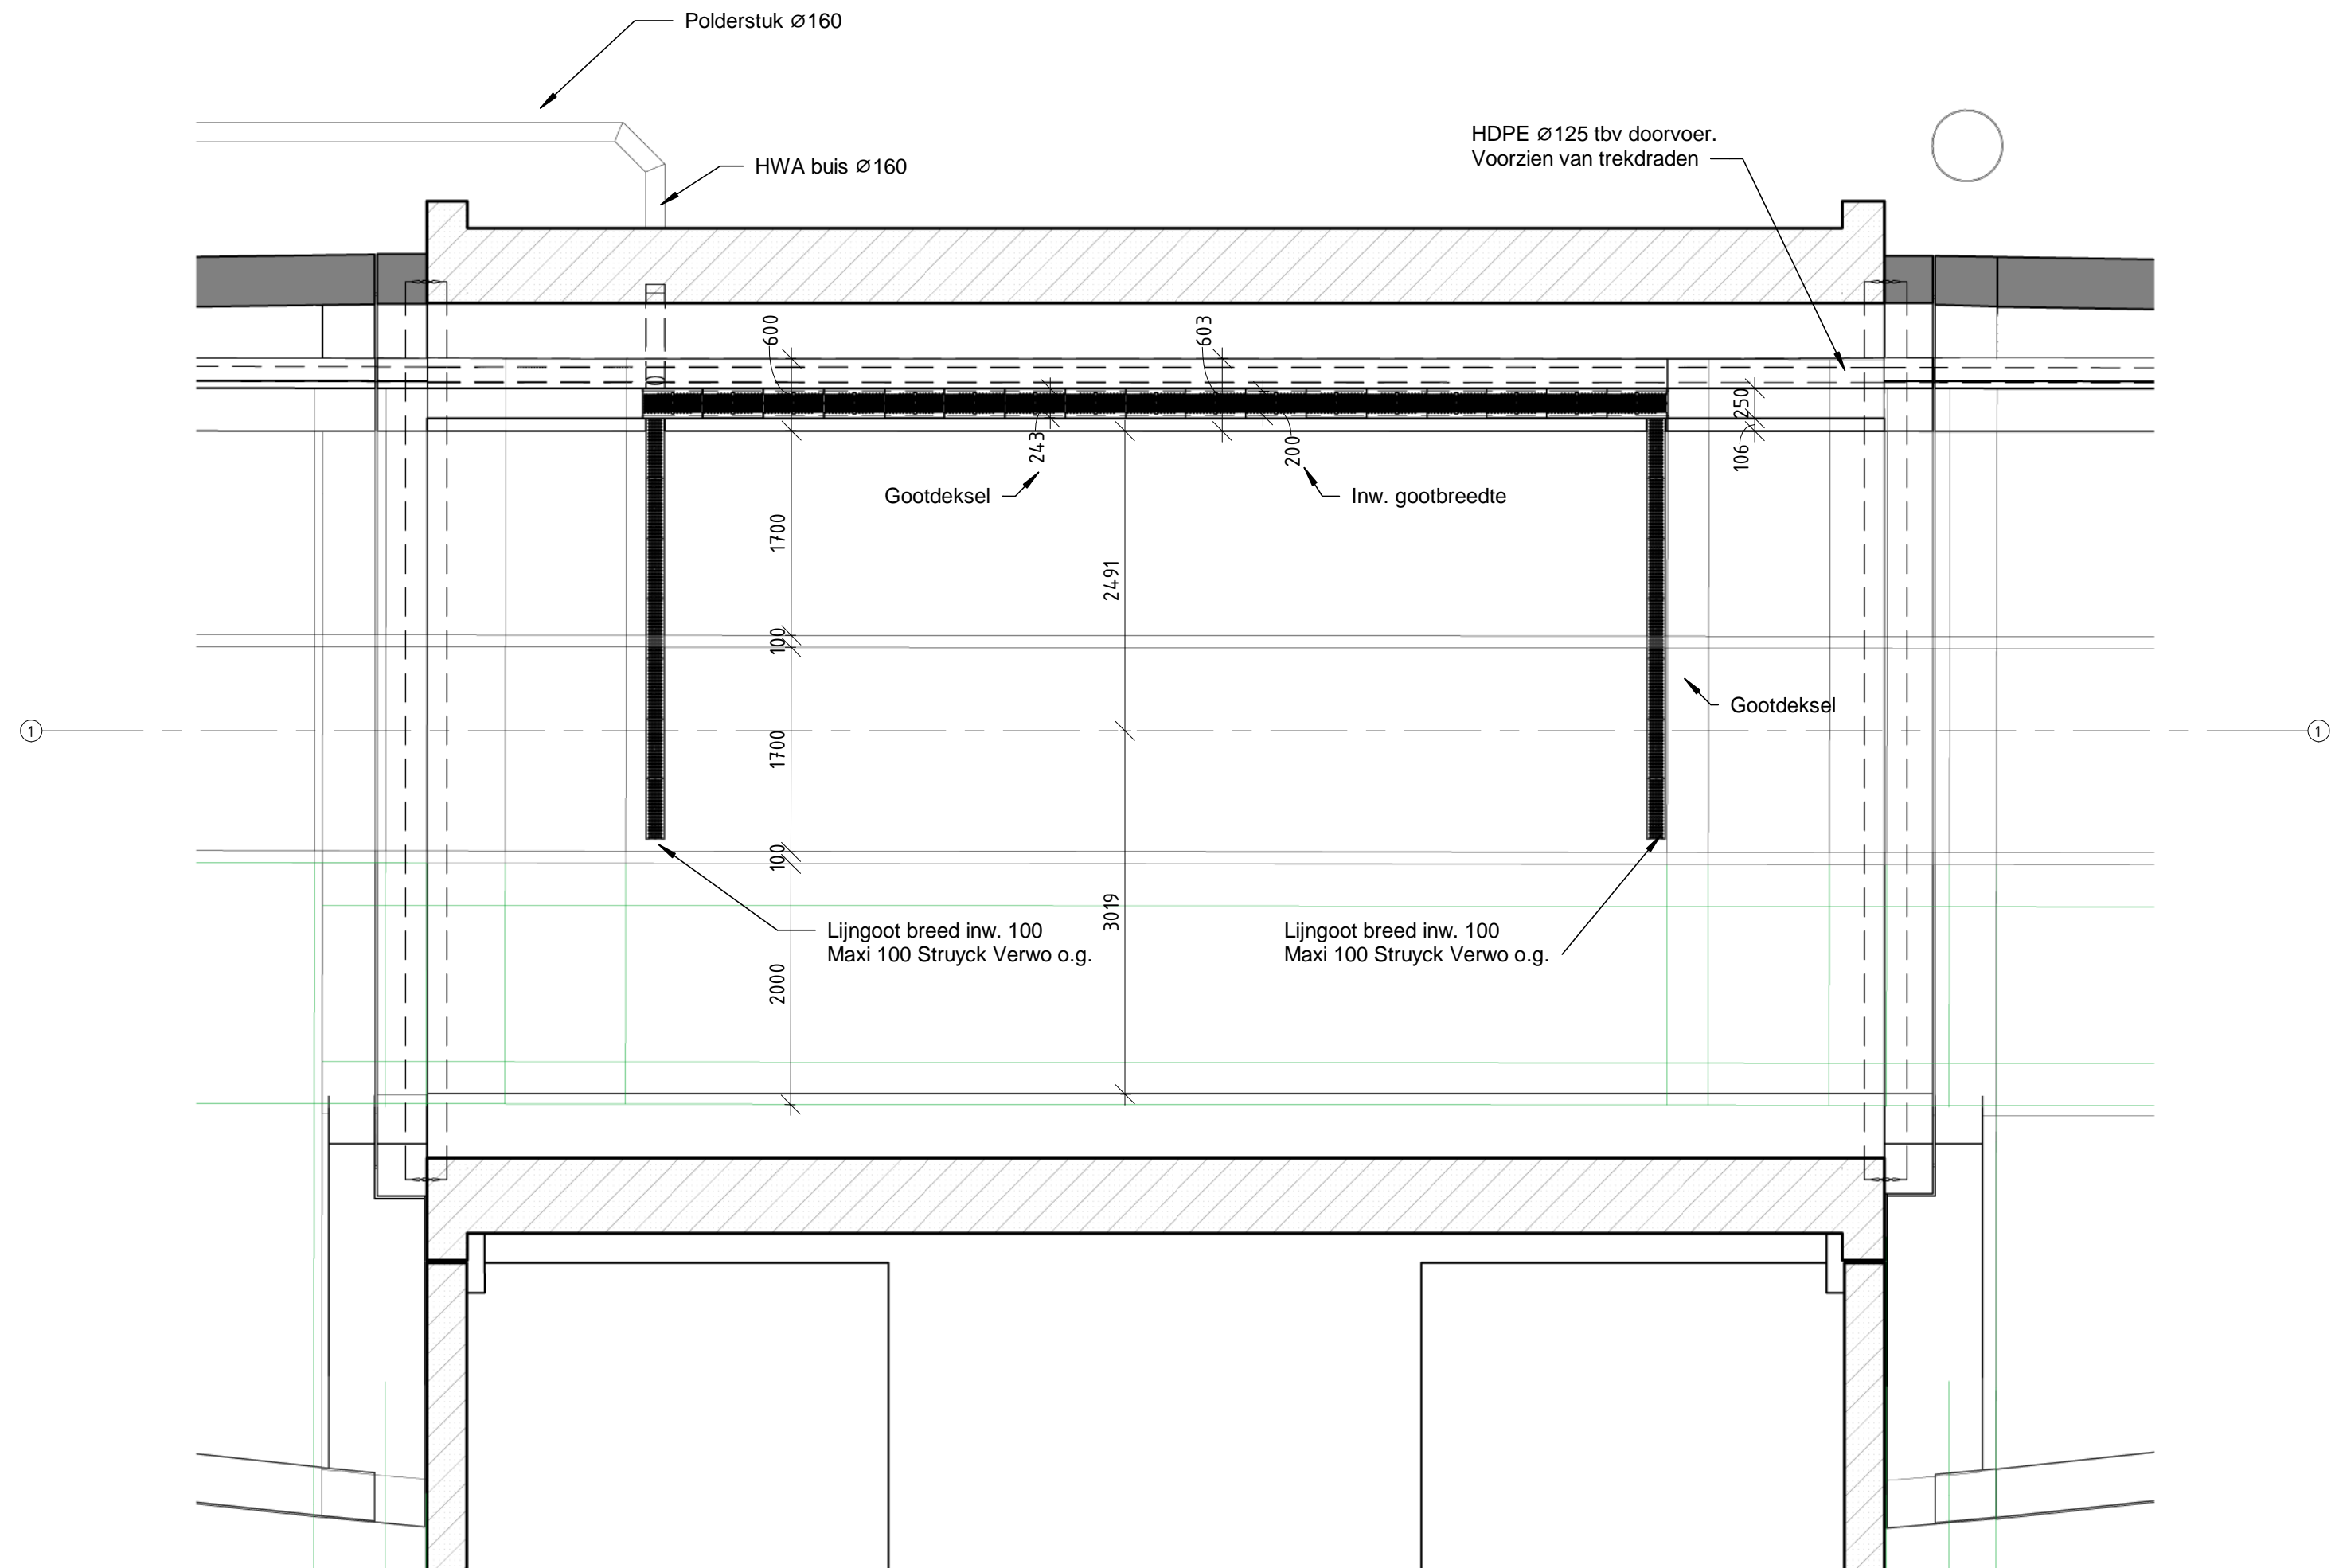

Horizontale doorsnede op NAP+0.000  
Schaal 1:50

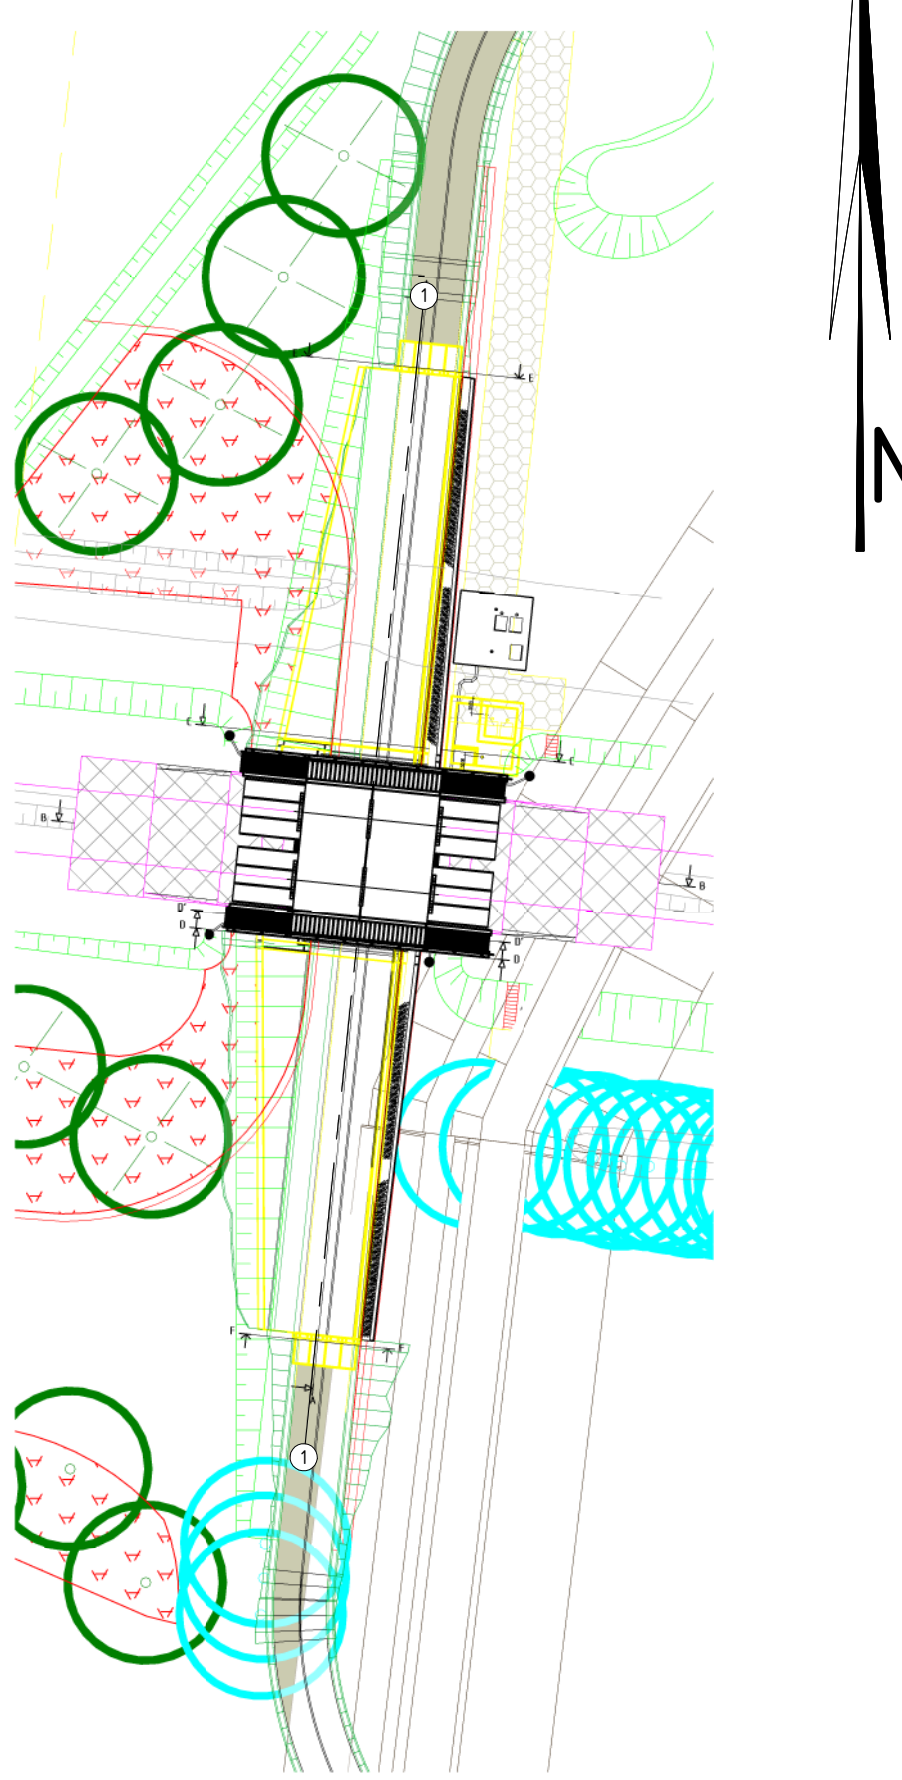

Situatie  
schaal: 1 : 500

Opdrachtgever	M. Jansen	Opdrachtgever	M. Jansen
Conceptr	M. Jansen	Opdrachtgever	M. Jansen
Functie	Ontwerper	Functie	Ontwerper
Paraf.		Paraf.	

DO tekeningen:  
- 1706445-00718 Doorsneden en details  
- 1706445-00999 Voorzieningen tbv camera

Typetekeningen ProRail:  
- 23-DRA-01  
- 42-OVP-03  
- 42-OVP-05  
- 42-PRE-04

Relevante tekeningen:  
- 1706445-00744 Bv. bovenleiding op kunstwerken OVP en BKS  
- 1706445-00881 Schakelings dostrace  
- 1706445-00882 Lichttekening dostrace

Legenda	
- naafvoering in millimeters tenzij anders vermeld	
- hoogtematen in meters tov NAP, tenzij anders aangegeven	
- coördinaten in meters, tenzij anders aangegeven	
* In Situ' beton	
Prefab. beton	
ProRail	
Naarden - Bussum	
Snelheids verbetering NAARDEN - BUSSUM	
Definitief ontwerp	
1470 x 841	
1706445-00717 Onderdoorgang Voormeerpassage	
Bovenaanzicht en doorsneden	
421   087   20,650   12102, OVP - 01	
Divisie Ruimte, Mobiliteit en Infra	
Afdeling RH-IN-KWB	
Postbus 2855	
5500 DW Utrecht	
Movares	
adviseurs & ingenieurs	
DURA VERMEER	
Waarborgen van ambities	