
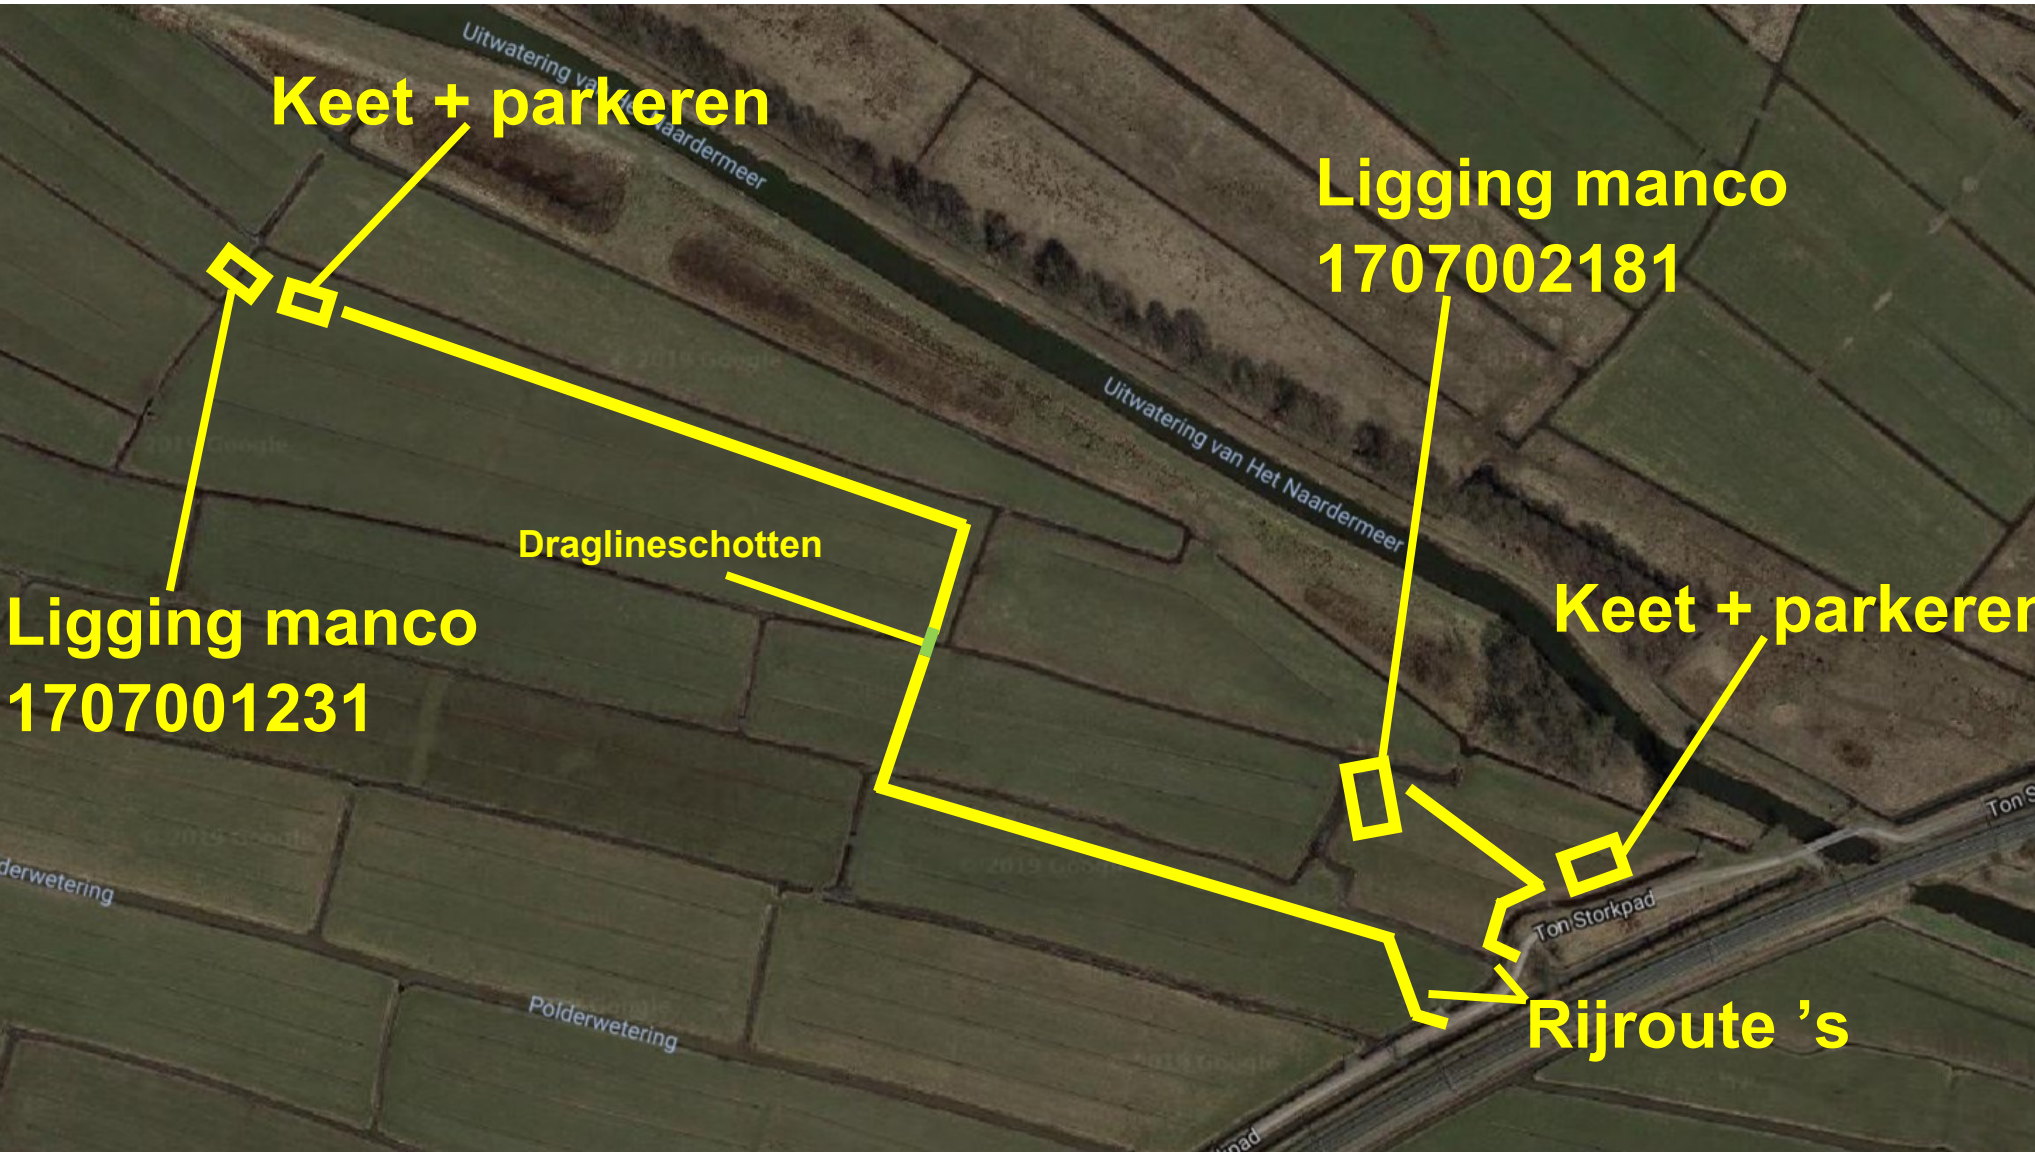



Ligging manco (bron: LDR)



Ligging manco (bron: google maps)



Ligging manco (bron: LDR)



Plan van aanpak

Plan van aanpak manco 1707001231 & 1707002181

W-533-01-KR-028

Reaalspolderweg nabij nr. 3, Weesp

- Maatregel: 2181: grond ophogen tot 70 cm gronddekking boven gasleiding.
- 1231: RONA-plaat aanbrengen en grond ophogen tot 70 cm gronddekking boven gasleiding.

Opmerking: toegang over fietspad;

- 1231: oppervlakte grondophoging ca. 15x10 m (2 maal);
- 2181: oppervlakte grondophoging ca. 20x10 m.

- Terrein: agrarisch gebied

- Ligging: in weiland

Uitvoering 2181:

- leiding/manco uitzetten;
- frezen;
- aanbrengen grond;
- afwerken en inzaaien.

Uitvoering 1231:

- leiding/manco uitzetten;
- sloot afdammen en droogpompen werkgedeelte;
- aanbrengen RONA-plaat;
- frezen;
- aanbrengen grond;
- herstellen talud, afwerken en inzaaien;
- slootschotten verwijderen.

* Inzet materieel:

- Mobiele schaffwagen;
- Graafmachine;
- Vrachtwagen/tractor + dumper;
- Rijplaten;
- Slootschotten;
- Draglineschotten.

* Uitvoeringsduur: ca. 1 week.

* Uitvoeringsperiode: voorjaar 2019 (in nader overleg met grondeigenaar af te stemmen).

*Verkeersmaatregelen: zie verkeersplan.

Foto (manco 1707001231)




Foto's (manco 1707002181)




Toegang vanaf Ton Storkpad



Dwarsprofiel (manco 1707001231) vanuit LDR Gasunie

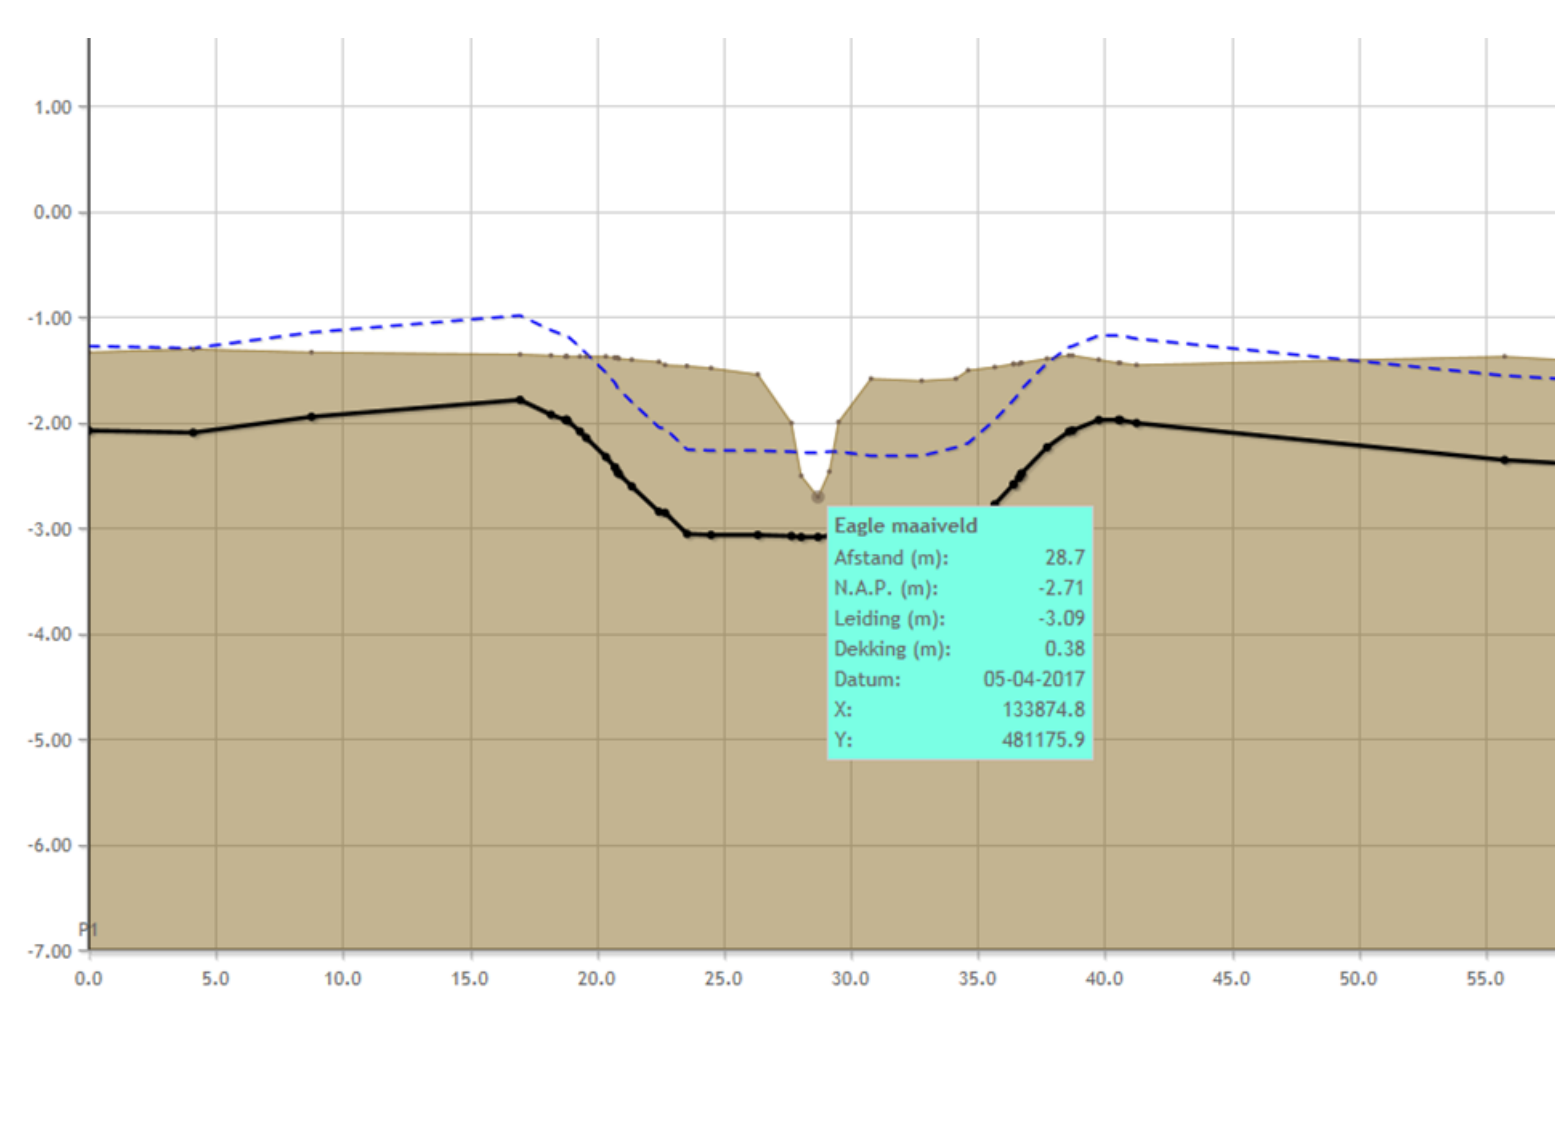

Dwarsprofiel (manco 1702002181) vanuit LDR Gasunie

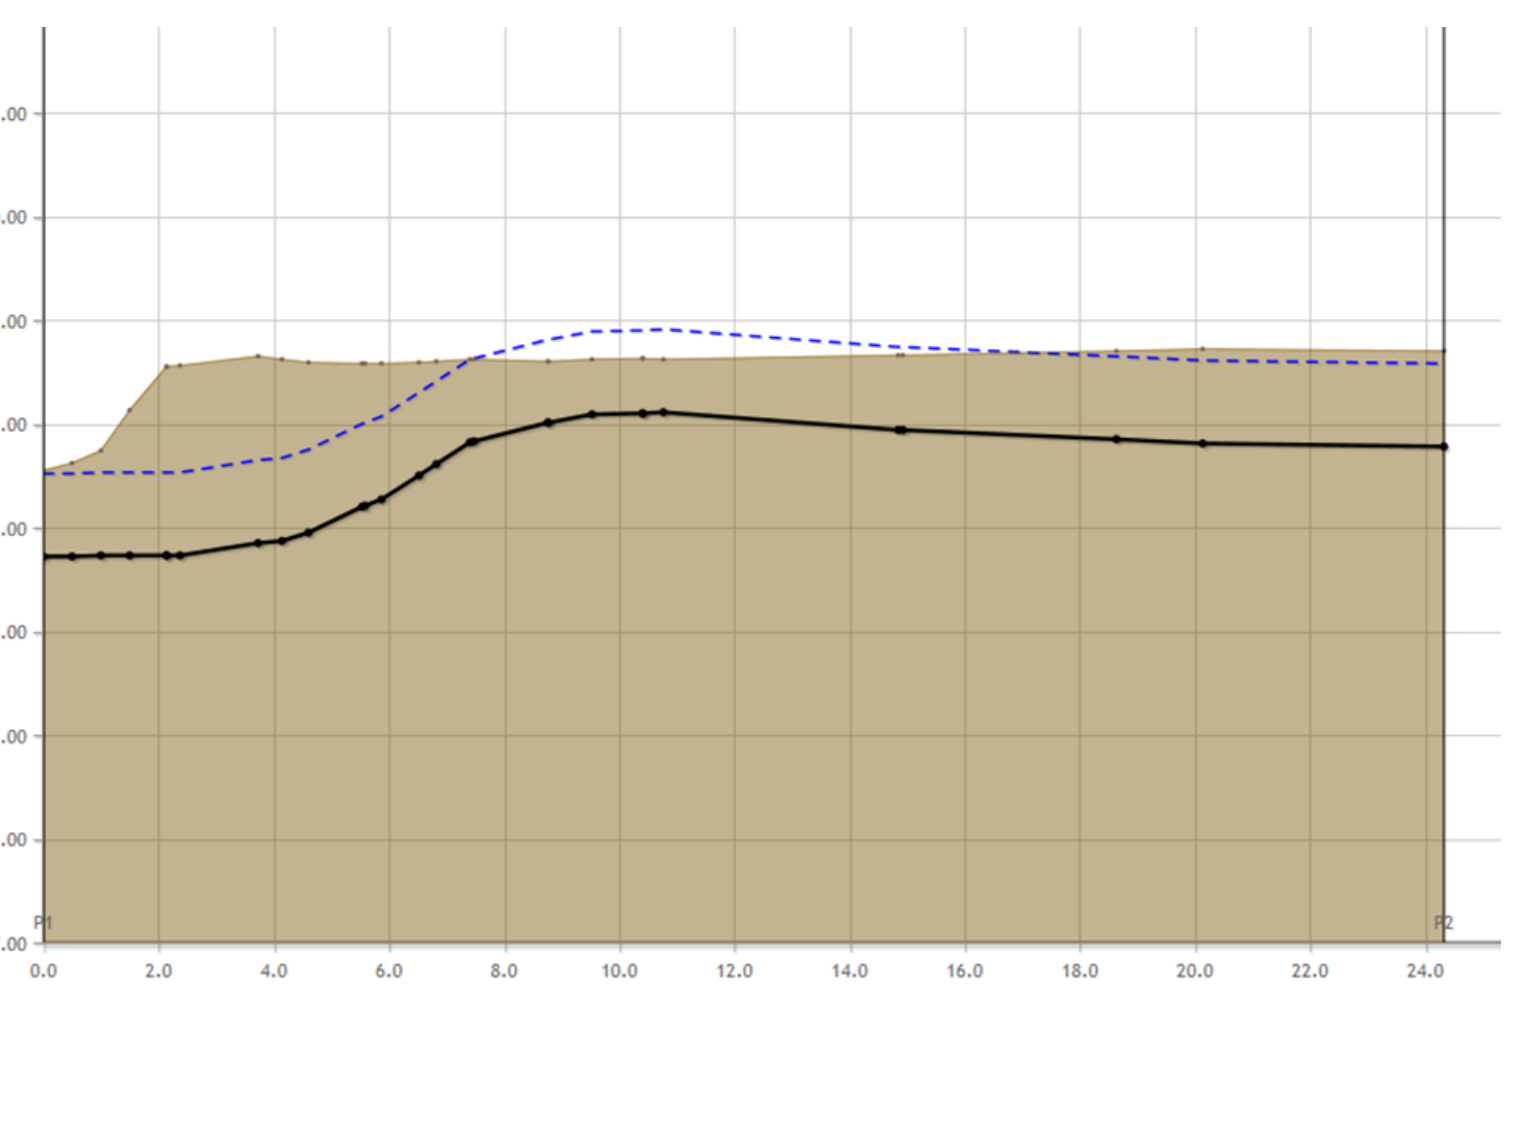

Opdrachtgever

Gasunie N.V.

Project

Manco 1707002181 & 1707001231 te Weesp

Onderdeel

Plan van aanpak

Tekeningnummer:

2181-OA-1-B

Schaal:

nvt

For:

A3

Sheet

1

van

1

Status

Concept

Datum revisie A (origineel):

06-02-2018

Getekend door:

KE

Plotdatum tekening:

11-02-2019

Gecontroleerd:

AS

Besteknummer:

Het copyright van deze

Infra

Milieutechniek

Beton- en waterbouw

Groen

oosterhofholman

MILIEUTECHNIEK BV

GRUPEKKE

Kievitsweg 13

Postbus 6

9843 ZG Grijskerk

t. (0594) 28 01 23

f. (0594) 21 28 83

info@oosterhofholman.nl

www.oosterhofholman.nl