



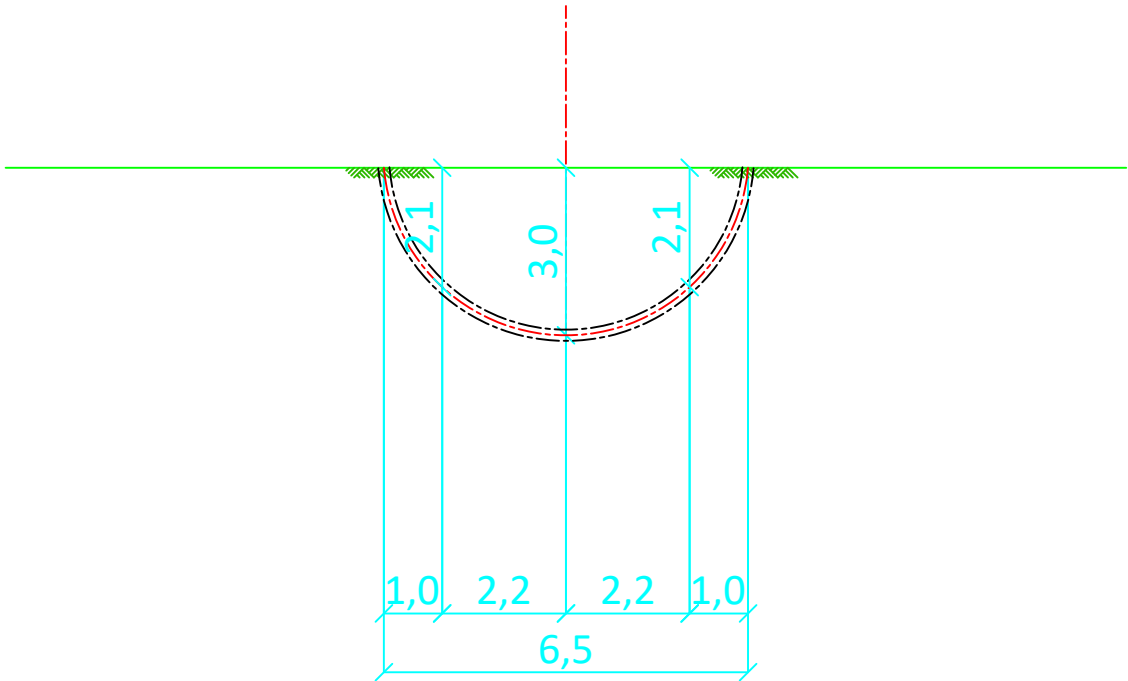

n.v.t.

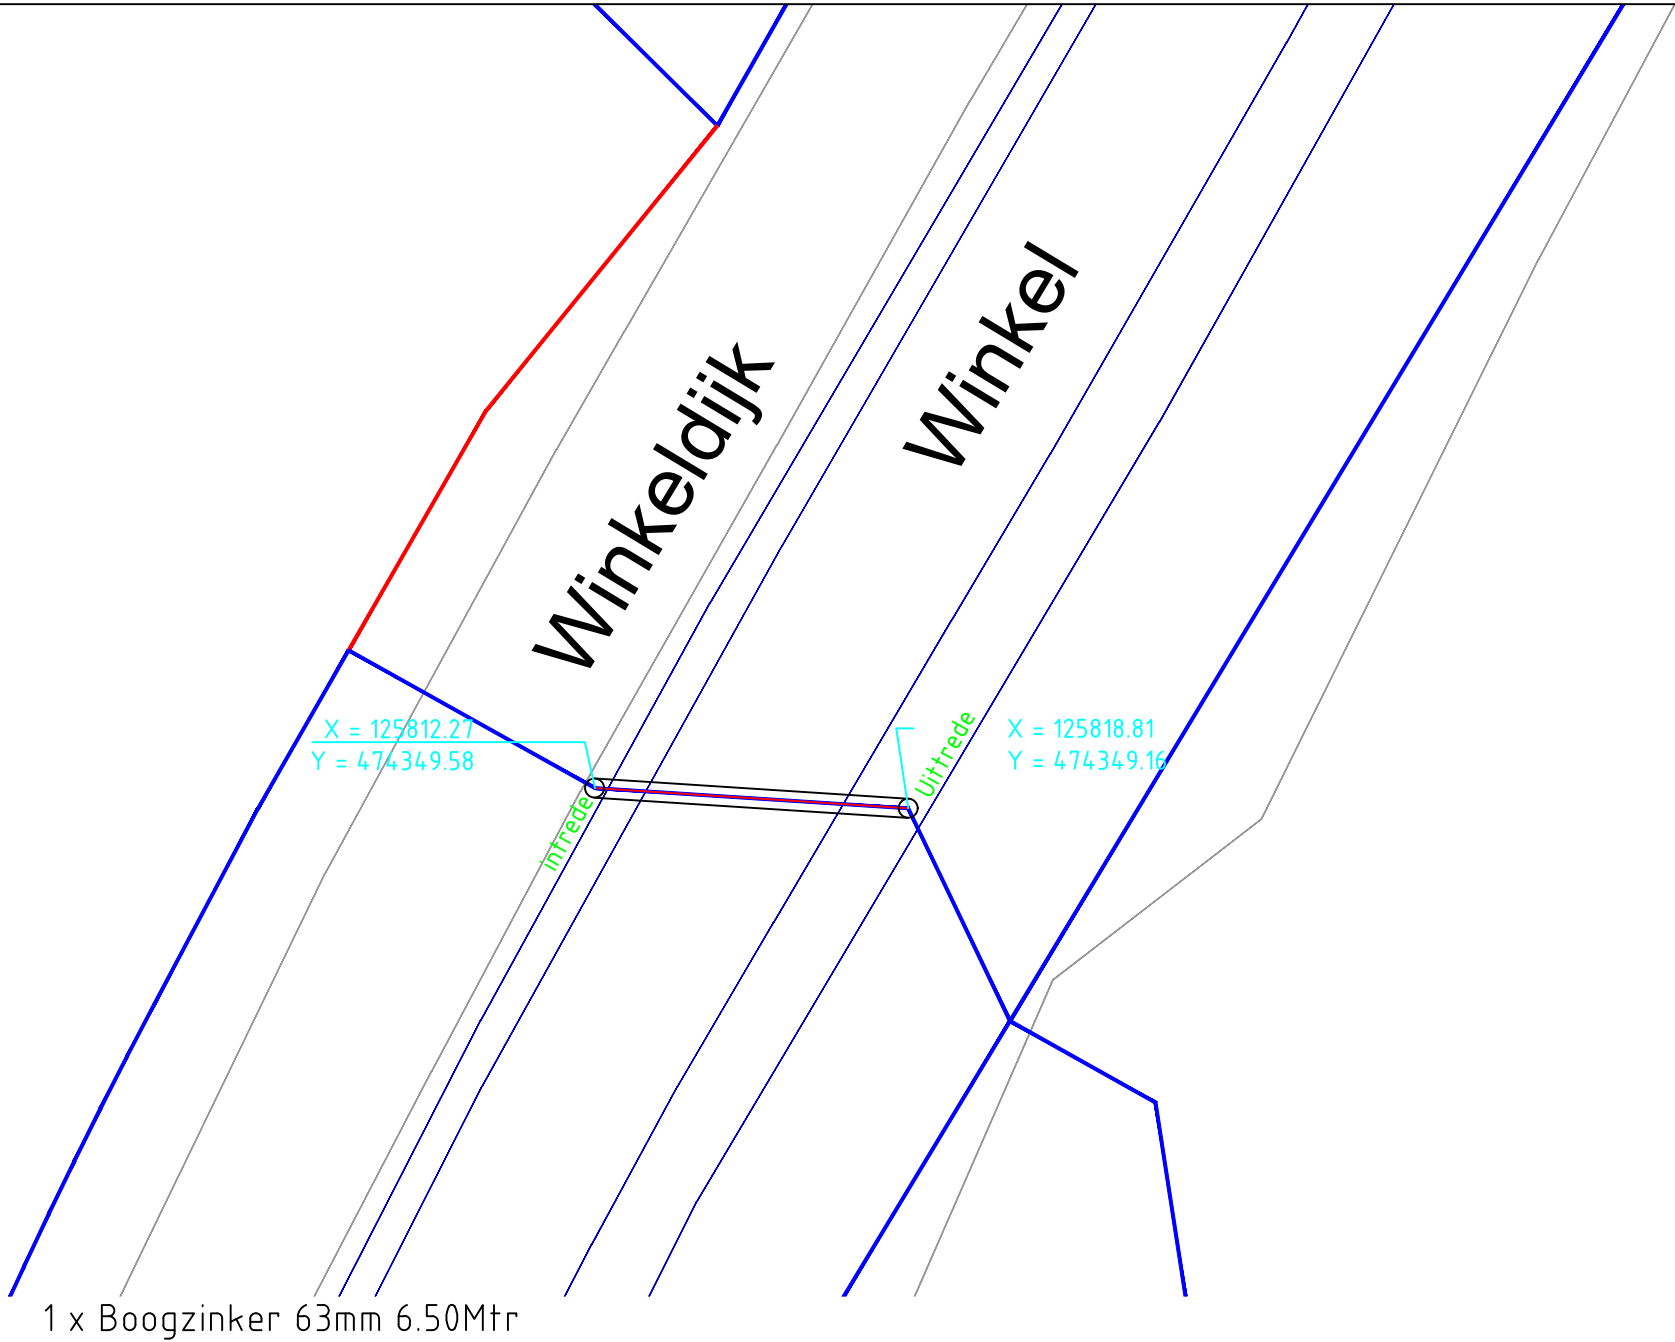

1:200

LET OP: Bovenstaande meetgegevens zijn bepaald in de tekening uitgaande van de opgegeven lengte buis en afstand gemeten over het maaiveld. Deze maten kunnen afwijken van de werkelijkheid.

Opdrachtgever:	Volker Wessels Telecom				
Proj. nr. opdrg.:	644520		Ravesteyn IJsselstein BV Adres: Heer Arendstraat 2 3401 ZP IJsselstein Telefoon: 030 - 2679223 Fax: 030 - 2679224		
Klic nr.:	N.v.t.				
Winkeldijk / Abcoude Zinker lengte 6.50m / Buis 9 m Rond 63mm datum geboord nog niet bekend					
Getekend:	Bjorn van der Bilt	Datum	1-2-19	Blad:	01
Gecontroleerd:	Kees Ravesteyn	Datum	1-2-19	Formaat:	A3
		Meet methode:	Stonex	Schaal:	Zie tek.
Status: Revisie		Intrede :	X = 125812.27 Y = 474349.58		
Versie: A		Uitrede :	X = 125818.81 Y = 474349.16		

R:\B000GZINKEREN\2019\Rit Lopik Vdwarsprofielen&Boogplannen\Abcoude Rit Vdwarsprofiel Abcoude Rit.dwg