

Verklaring

- Nieuw tracé
- Bestaande tracé
- ✕

Verwijderen kabel/HDPE buis
- +


GTWP
- ↗

Uitblazen GB of kabel
- ↖

Inblazen GB of kabel
- Te leggen/boren mantelbuis
- Bestaande mantelbuis
- ⊠

Nieuwe KVD
- ⊠

Bestaande KVD
- Las Gat

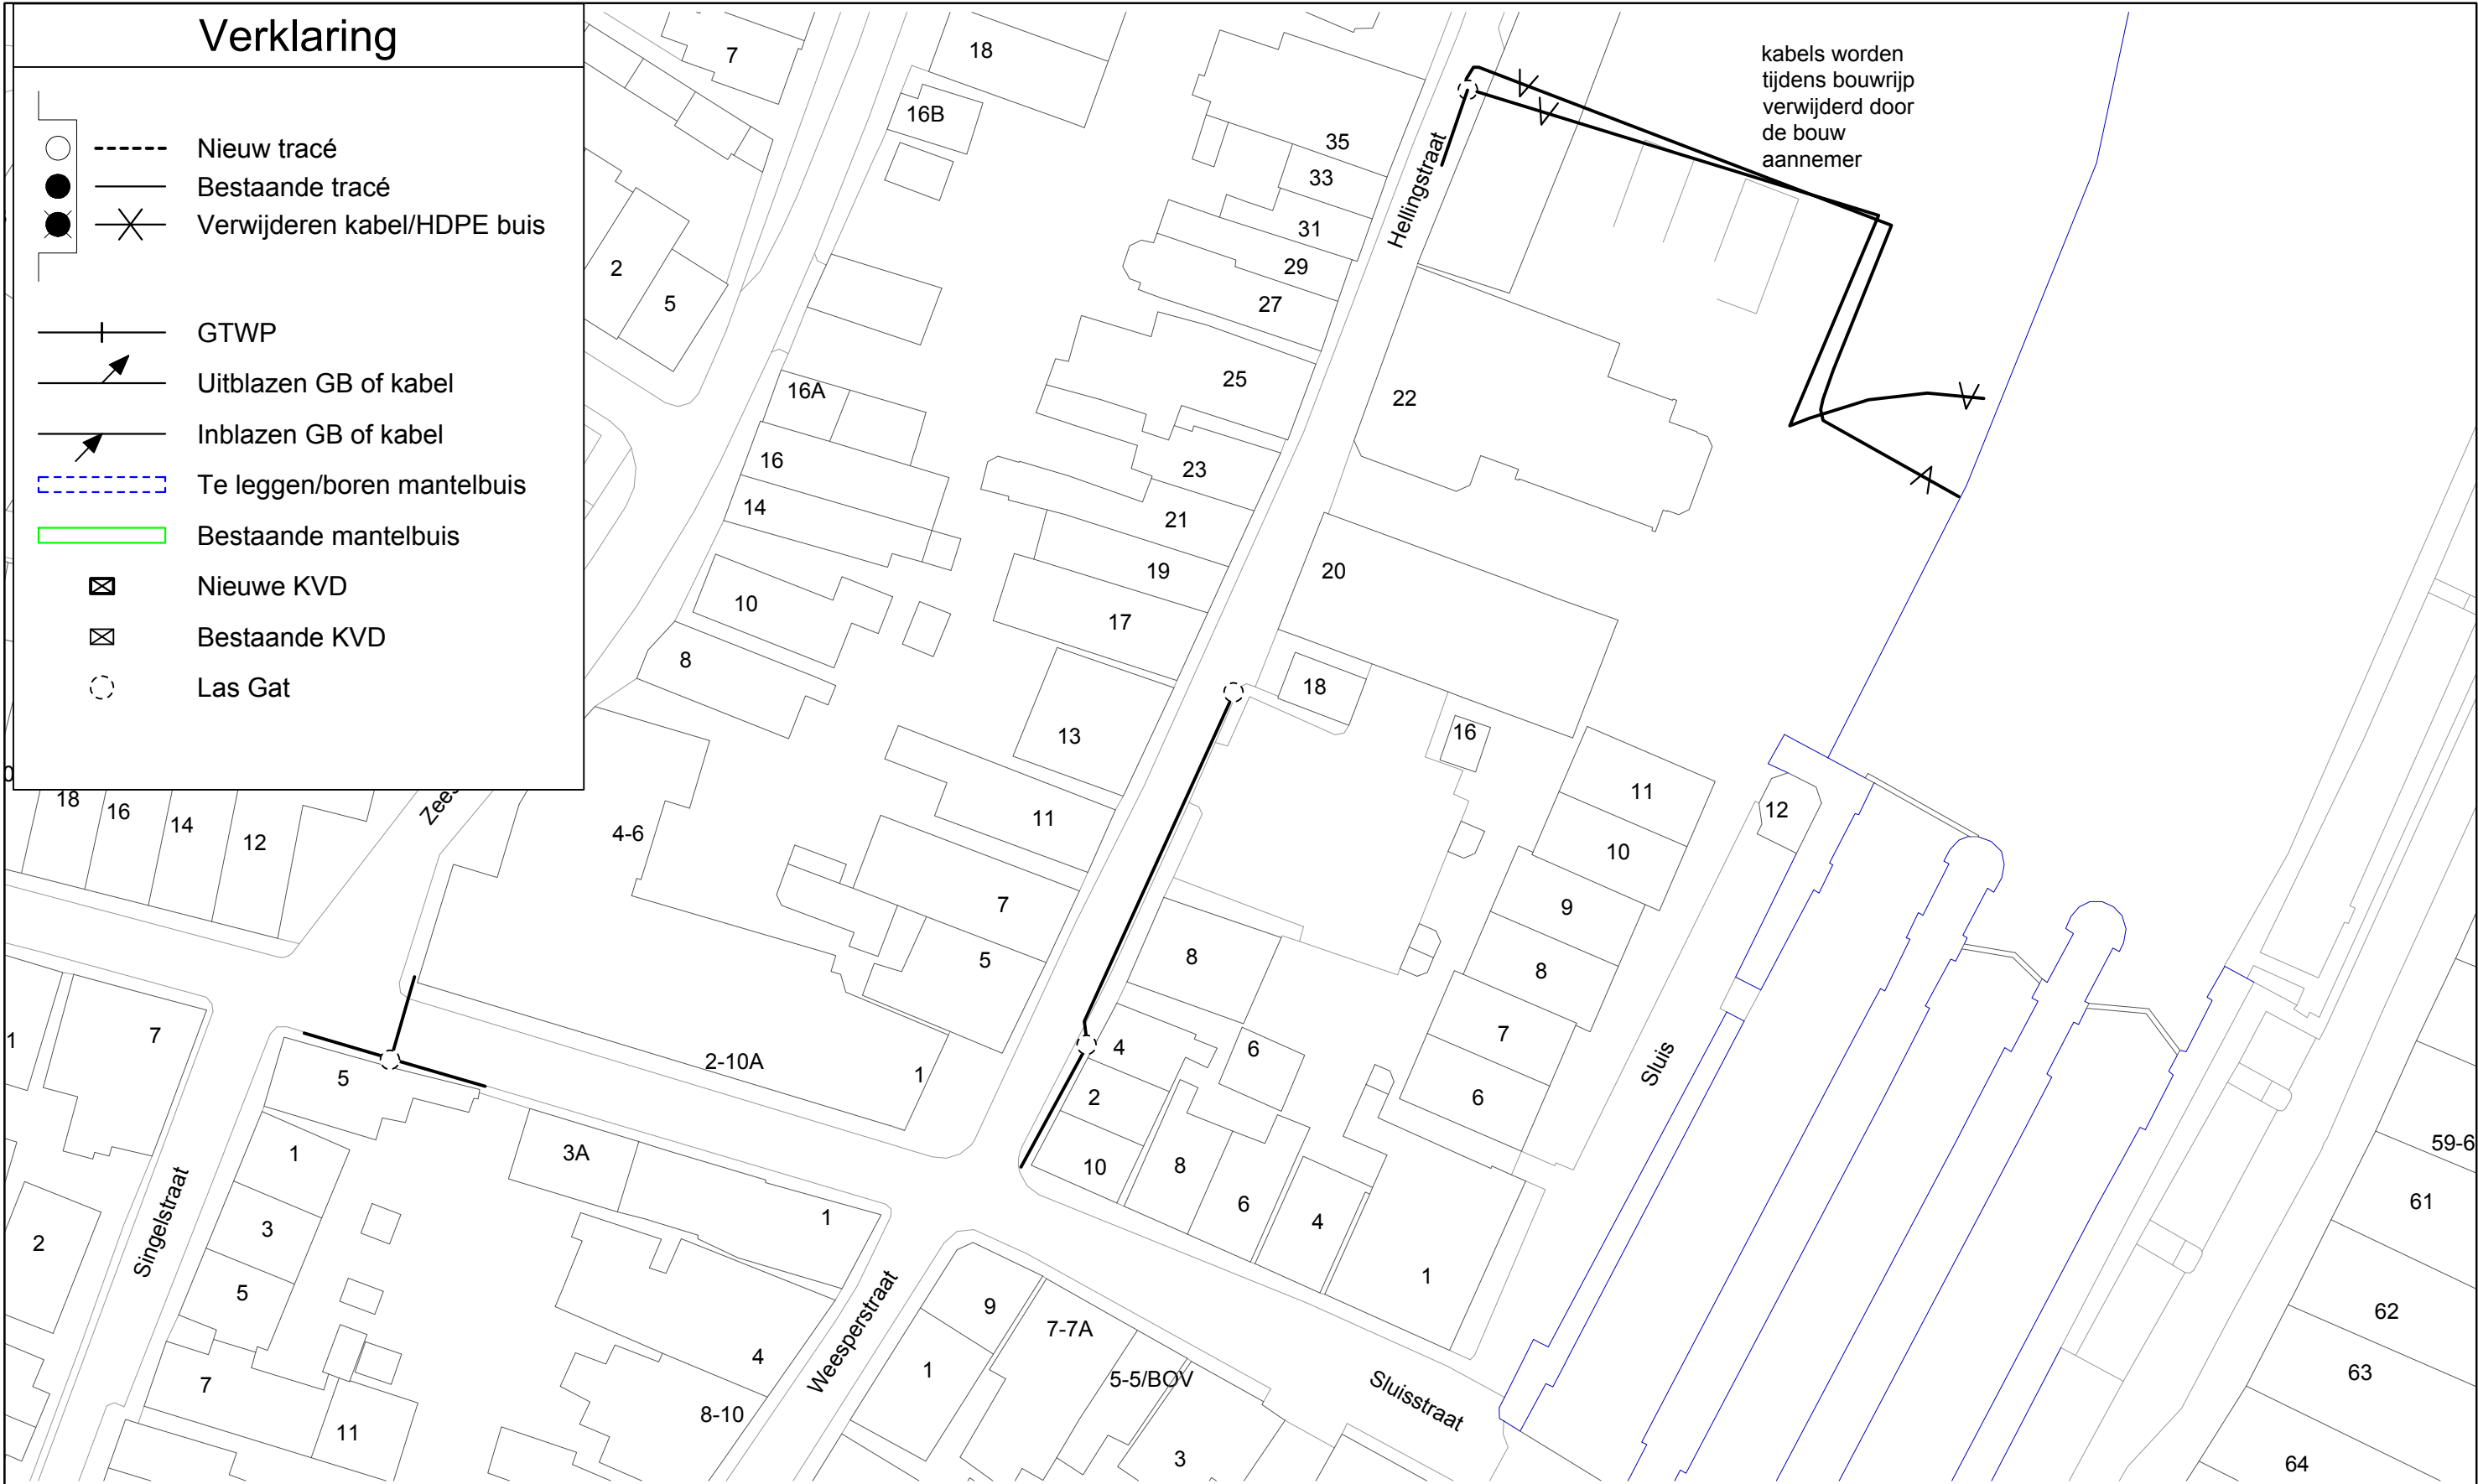

Projectnummer:	REC-00153202	Versie	A	Formaat	A3	Getekend:	J Schouwe	12-02-2019
CGB Nummer:	Gem. Gooische Meren	Uitg.	1	Schaal	1:500	Gecontr. :	-	dd-mm-jjjj
Plaatsnaam:	Muiden	Totaal aantal bladen: 1						
Projectnaam:	REC KPN terrein Vliet	Tekeningnummer derden: -						
Integer / Vertrouwelijk / Beschikbaar								



Volker Wessels Telecom Infratechniek

Zonnebaan 1

3542EA Utrecht

Definitief

642464-OT