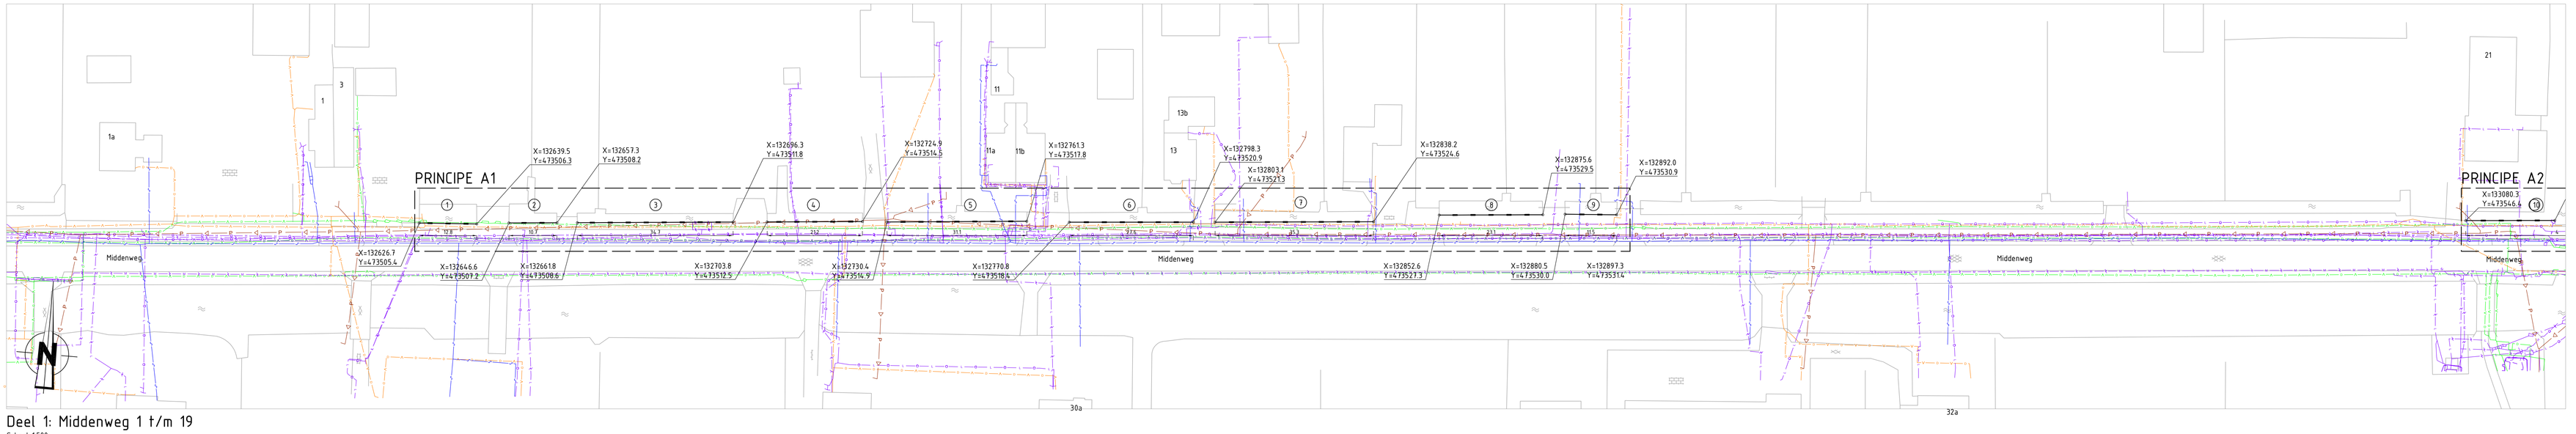

Deel 1: Middenweg 1 t/m 19
Schaal 1:500

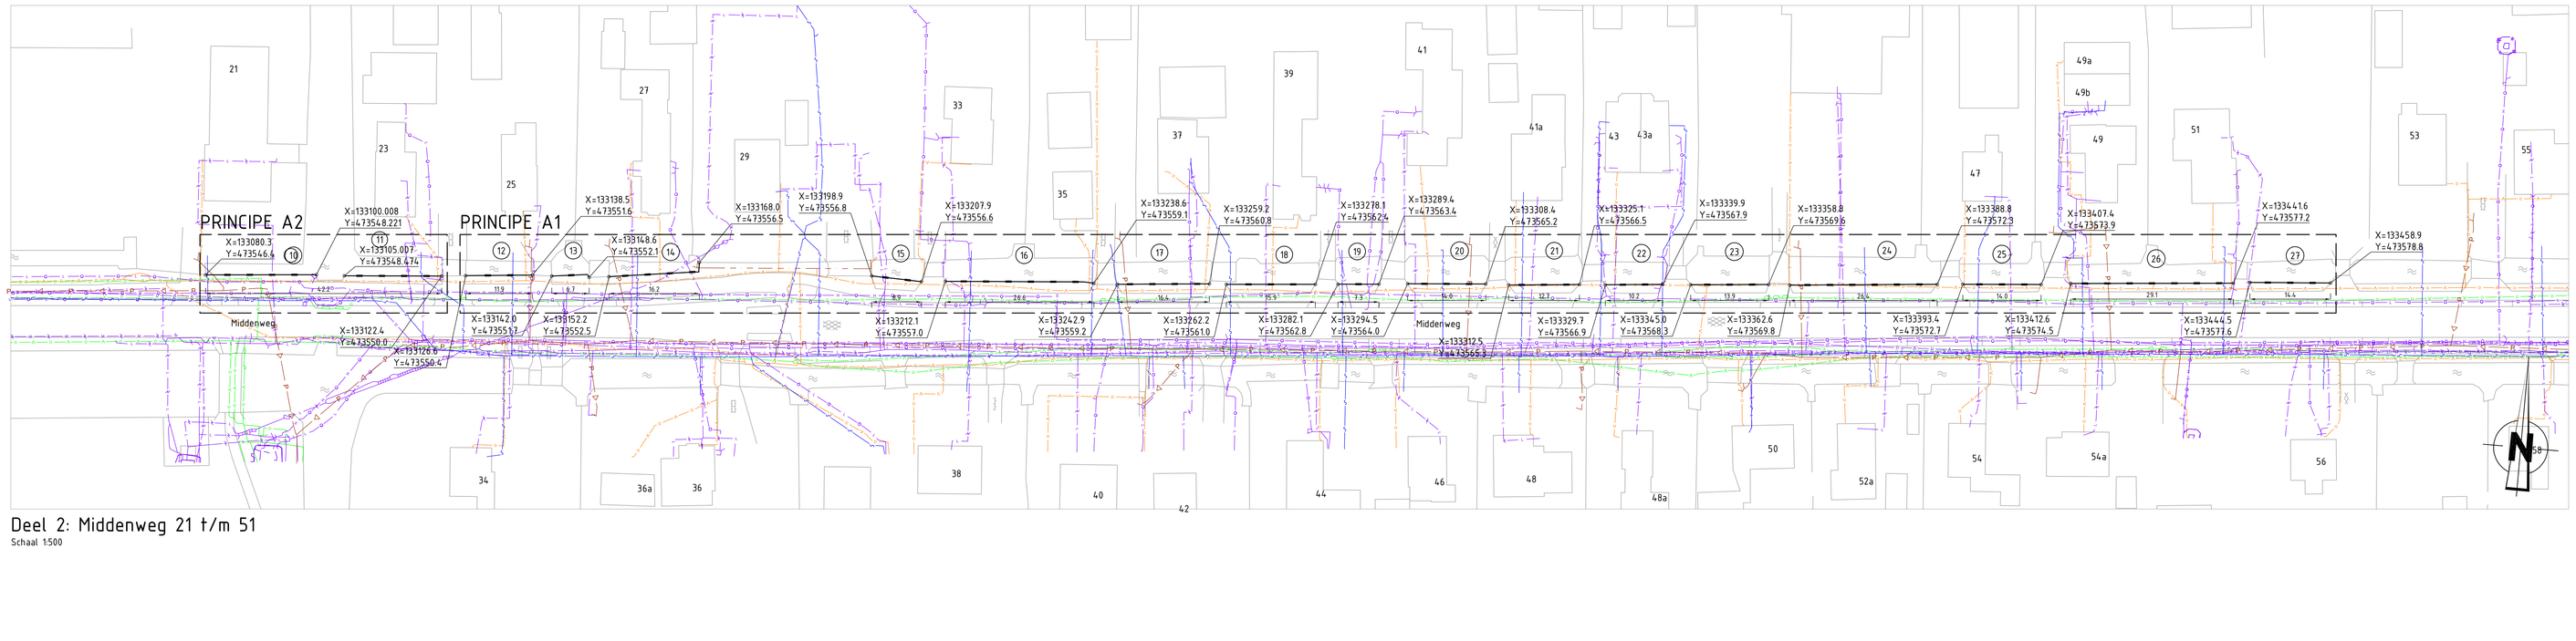

Deel 2: Middenweg 21 t/m 51
Schaal 1:500

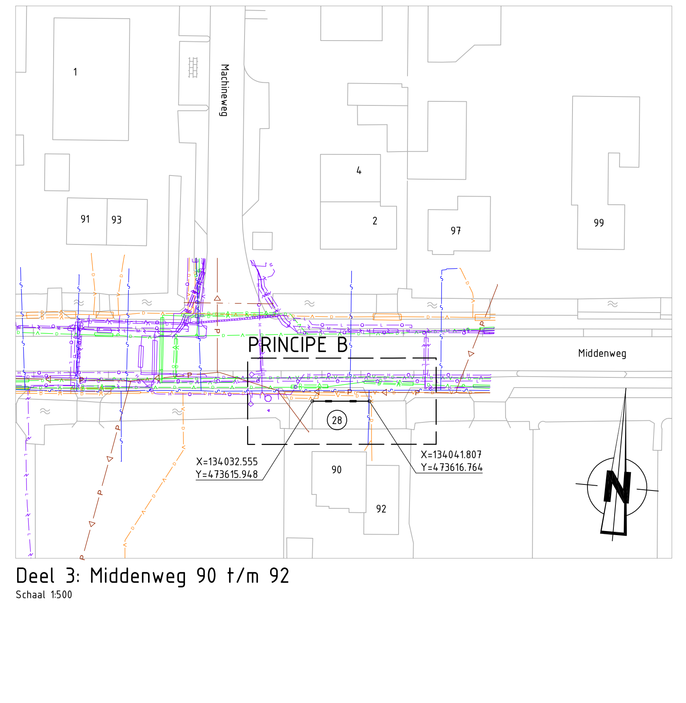

Deel 3: Middenweg 90 t/m 92
Schaal 1:500

Legenda

- Bestaande situatie
- Vervangen damwand
- Datakabel KPN
- Datakabel Liander
- Datakabel Ziggo
- Electr. laagspanning Liander
- Electr. middenspanning Liander
- Gas hoge druk Liander
- Gas lage druk Liander
- Overige Waternet
- Waterleiding PWN
- Drukriool Gem. Wijdemeren
- Riool vrijverval Gem. Wijdemeren

Opmerkingen:
- Maten in meters, tenzij anders vermeld.
- Hoogtematen in meters t.o.v. N.A.P., tenzij anders vermeld.
- Ligging K&L in het werk te controleren door aannemer.

REV.	DATUM	OMSCHRIJVING REVISIE	GETEKEND	GECONTR.	GEZIEN
-	-	-	-	-	-
-	-	-	-	-	-
-	-	-	-	-	-

OPDRGEVER: Gemeente Wijdemeren

PROJECT: Vervangen damwand
Middenweg Nederhorst den Berg

ONDERDEEL: Klicmelding
Middenweg 1 t/m 51 &
Middenweg 90 t/m 92

Iv-Infra b.v.
Trapezium 322
3364 DL Sliedrecht
P.O. Box 135
3360 AC Sliedrecht
Nederland
Telephone +31 88 943 3200
www.iv-infra.nl

OMSCHRIJ VERSIE: 00 Definitief

DATUM:	29-05-2017	GECONTROLEERD:	C.T.J.D.M. Steenbergen
GETEKEND:	R Sarja	GEZIEN:	M.J. Wolters
STATUS:	Definitief	SCHAAL:	zie tek.
		FORMAAT:	A0

DEZE TEKENING IS EIGENDOM VAN Iv-Infra b.v.
ZONDER SCHRIFTELIJKE TOESTEMMING VAN DE EIGENAAR MAG DEZE OP GENEND WIJZE WORDEN VERVOERDIGD OF OPENBAAR GEMAAKT.

PROJECTNR.	INFR170254
TEKENINGNR.	002
BLADNR.	1/1

Kabel&Leiding 2012 Actualisatie.dwf (standaard).dwg