



**Bovenaanzicht**  
Schaal 1:50

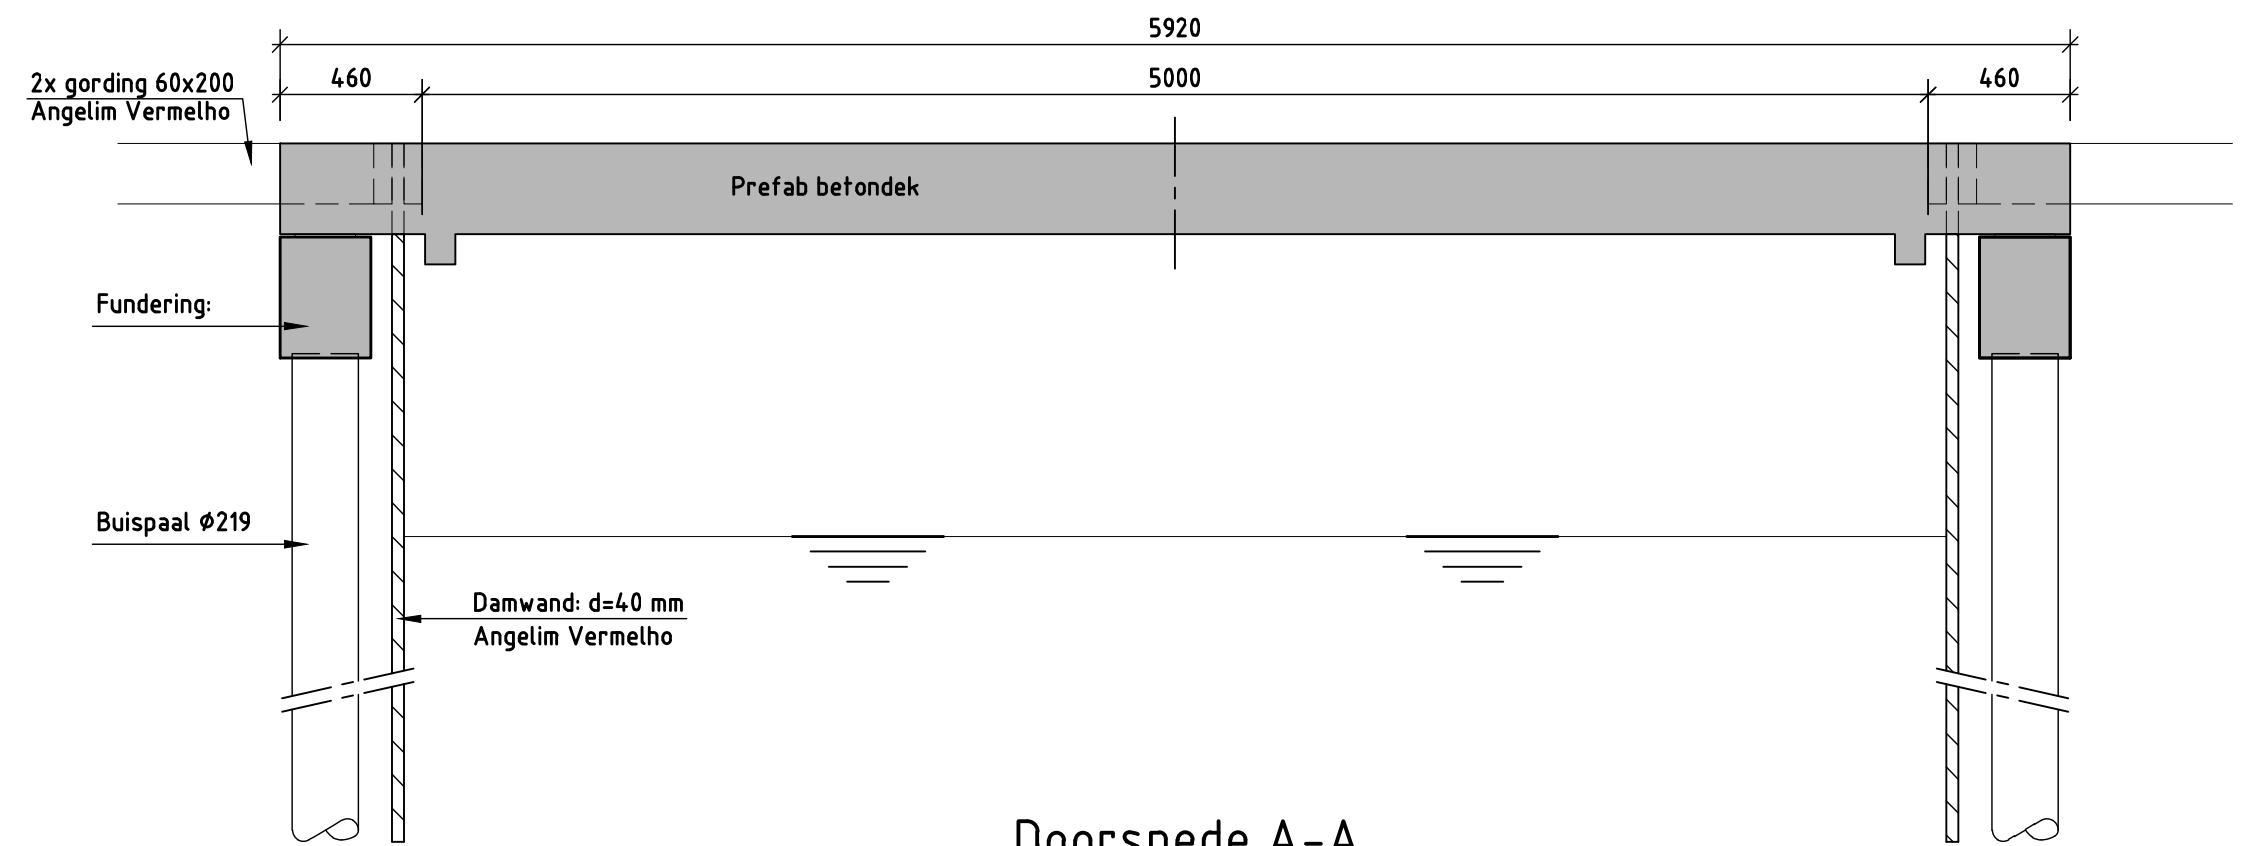

**Doorsnede A-A**  
Schaal 1:25

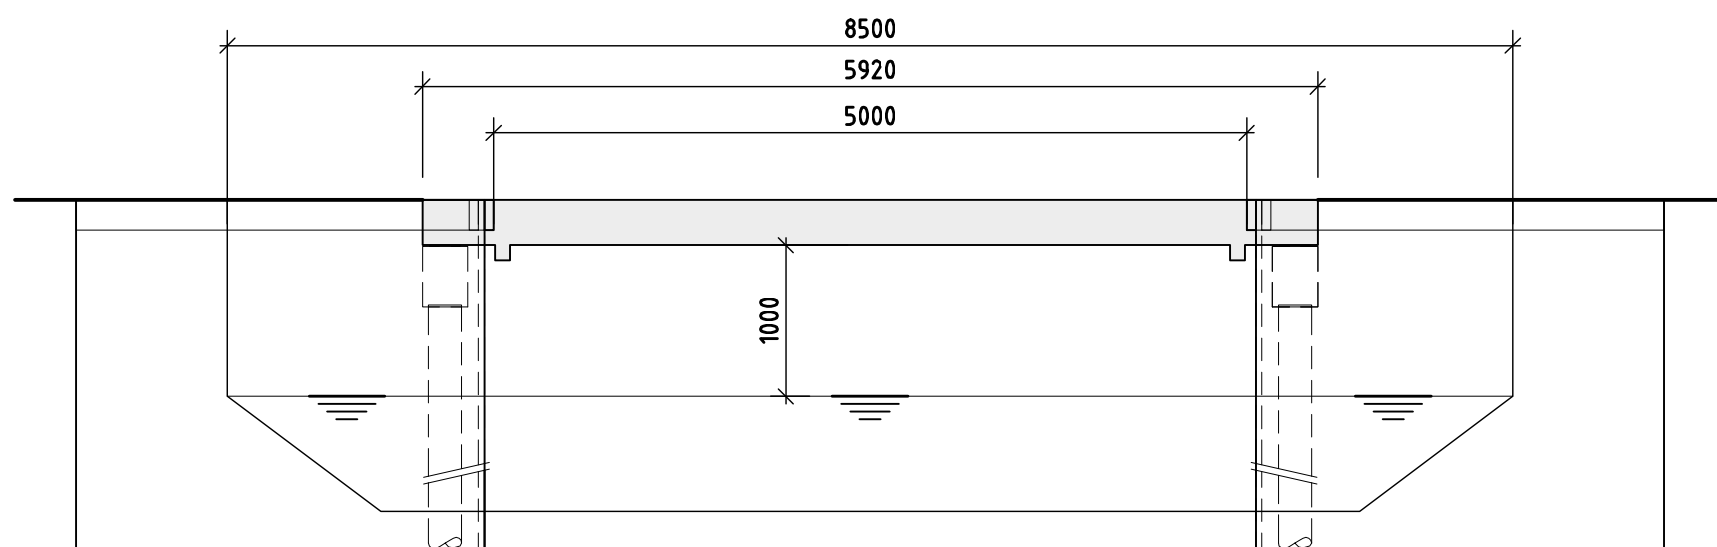

**Vooraanzicht**  
Schaal 1:50

Houtsoort: Angelim Vermelho

**het tekenburo**

Technisch tekenwerk voor bedrijven en particulieren.

Johan van der Vorst  
+31 (0)6 146 750 82  
johan@hettekenburo.nl

Pauwenkamp 206  
3607 GP Maarsse  
www.hettekenburo.nl

Project:	Brug t.b.v. Veenderijen		
Opdrachtgever:	Bakker Grond & Waterwerken		
Omschrijving:	Veenkade Noord		
Ordernr:			
Bladnr:			
get.: Johan van der Vorst			
formaat: A2			
datum: 04-07-2016			
	01		