R v09814-01

R01	X=114770.6332 Y=486078.0732
R02	X=114777.0732 Y=486069.9492
UO1	X=114793.5110 Y=486075.3966

DETAIL TREKSTANGCONSTRUCTIE

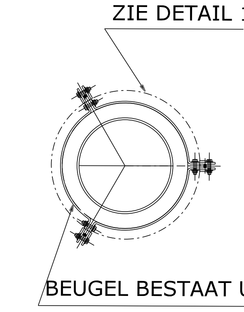

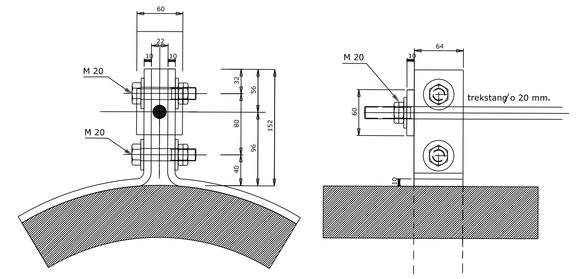

VERKLARING

- BESTAAND V.W.RIOOL/STRAATRIOOL
- BESTAAND R.W. RIOOL
- BESTAAND TRANSPORTRIOOL
- BESTAANDE RIOLERING
- OP TE NEMEN RIOLERING
- BESTAANDE RIOLERING VOLSCHUIMEN
- BESTAANDE INSPECTIEPUT VERWIJDEREN TOT 1,0M ONDER MAAIVELD EN VULLEN/AFDEKKEN
- TE PLAATSEN REGENWATERRIOOLPUT BETON
- TE MAKEN REGENWATER UITSTROOMVOORZIENING
- TE LEGGEN BETON 700 MM
- SLEUFBEKISTING
- PROJECTGRENS

PEILMERK NR. m. t.o.v. N.A.P.

PEILMERK NR. m. t.o.v. N.A.P.

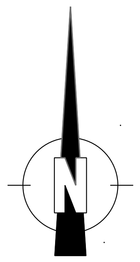

Detail uitlaatconstructie

Schaal 1 : 25

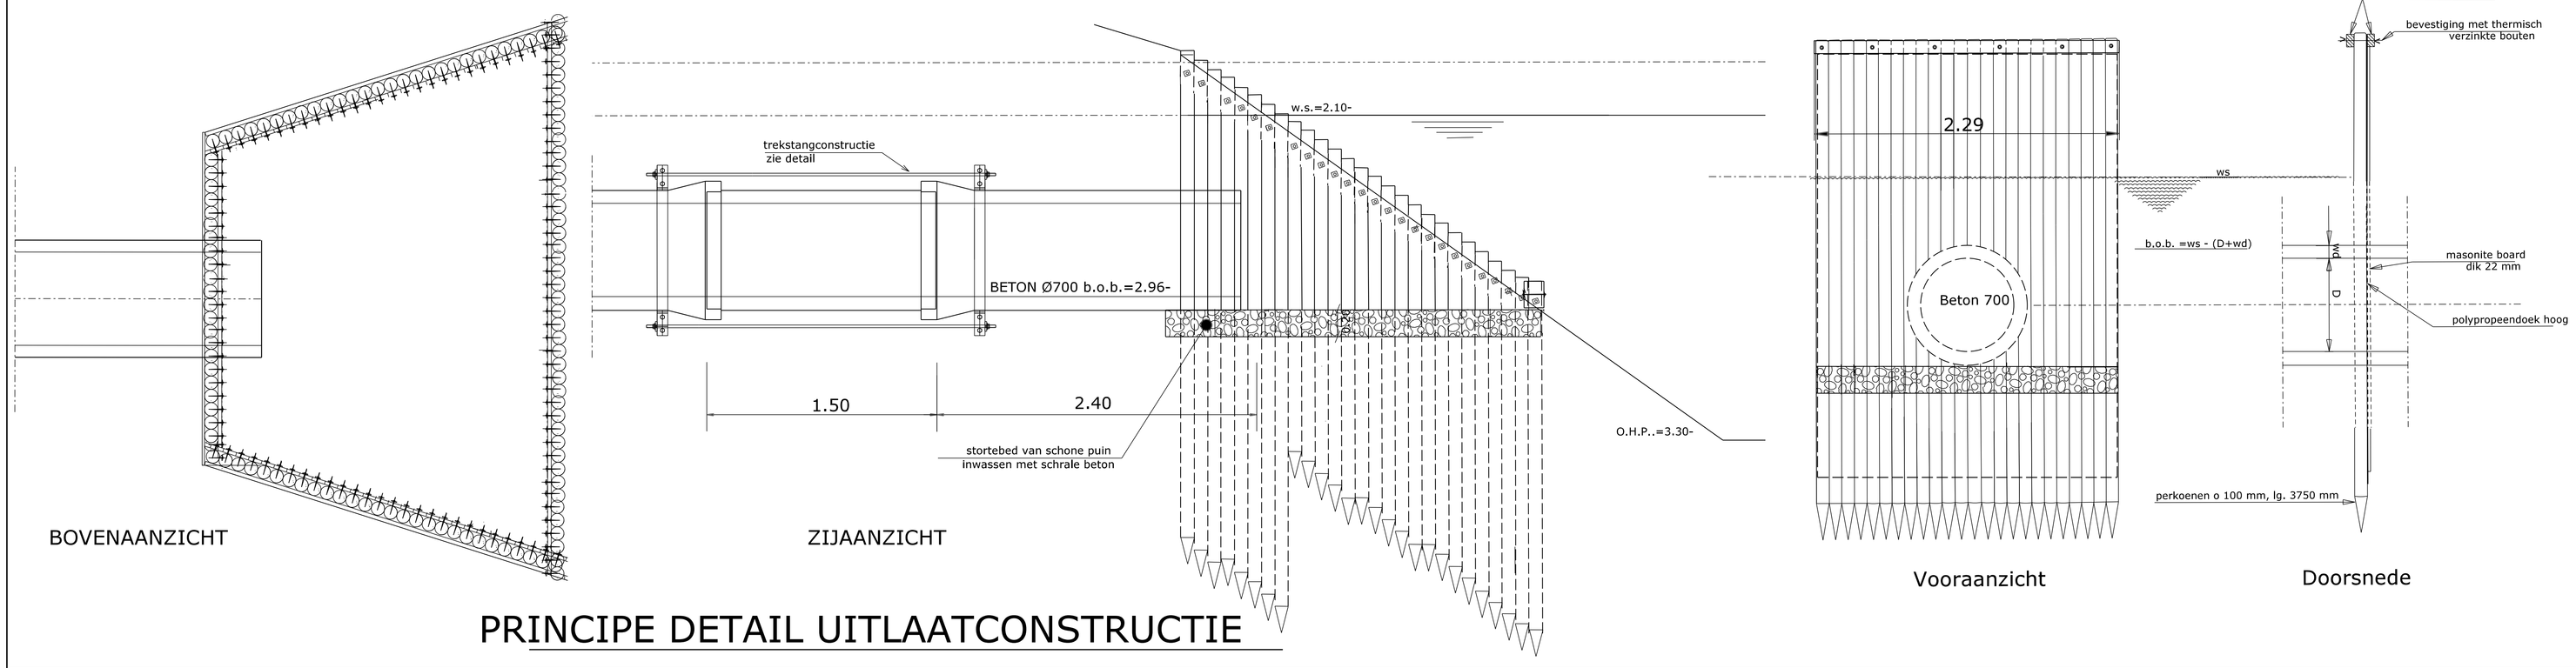

PRINCIPE DETAIL UITLAATCONSTRUCTIE

HOOGTEMATEN IN M. T.O.V. N.A.P.

PROJECTNUMMER: 00.9814
SUBPROJECTNR. : -001

FASE	FASENUMMER	TOEZICHT	CIV. TECHN. KOSTEN	HERSTEL WEGDEK	MATERIAALKOSTEN	MV./VERW.KOST	OVERIGE KOSTEN
		CALCULATIEREGELS					
Realisatie	500	533000	410030	440000	441000	443000	490000

A	04-02	Verlegging riool		EN							
B	28-02	Uitstroombak toegevoegd		EN							
C	05-03	Uitstroomvoorz. aangepast		EN							
WIJZ.	D.D.	OMSCHRIJVING	GET.	GEC.	WIJZ.	D.D.	OMSCHRIJVING	GET.	GEC.		

waterOnet

Sector Afvalwater
Infra Riolering

Korte Ouderkerkerdijk 7
1096 AC Amsterdam

RIOLERINGSDISTRICT: 15 | BEMALINGSGEBIED:141 | SCHAAL: 1:200

Osdorper Ban, ter hoogte van nr 501

Vervangen riolering en regenwater uitlaat

WIJK NR. Q04		STADSKRT. KK4	COCUWO NR. 20191040
	GET.	GEC.	DATUM
TEK.	EN		23-01-2019
REVISIE			TEK. NR. Rv09814-01

file: Rv09814.dgn