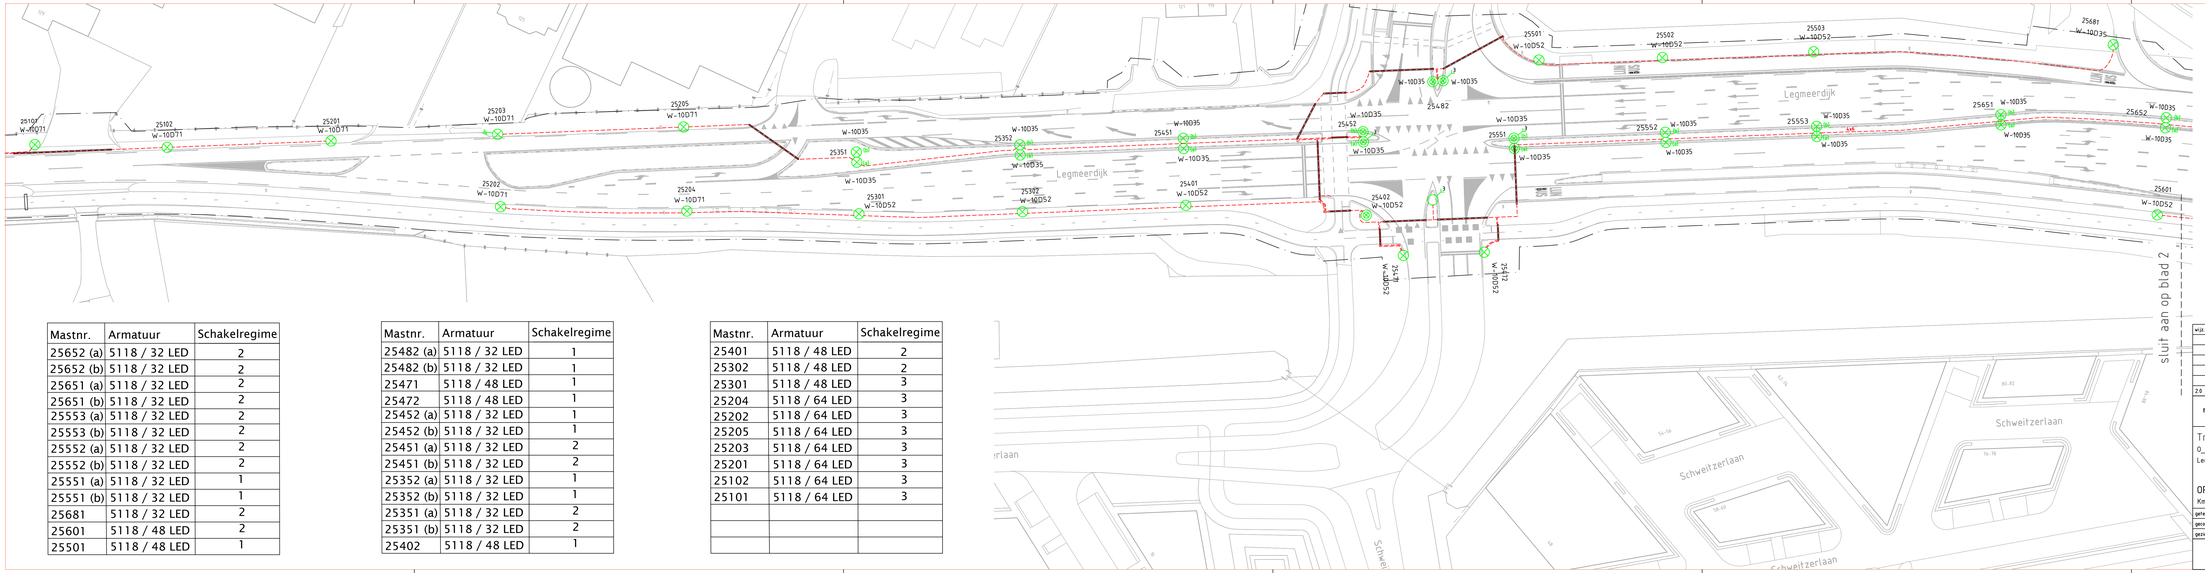

Mastnr.	Armatuur	Schakelregime
25652 (a)	5118 / 32 LED	2
25652 (b)	5118 / 32 LED	2
25651 (a)	5118 / 32 LED	2
25651 (b)	5118 / 32 LED	2
25553 (a)	5118 / 32 LED	2
25553 (b)	5118 / 32 LED	2
25552 (a)	5118 / 32 LED	2
25552 (b)	5118 / 32 LED	2
25551 (a)	5118 / 32 LED	1
25551 (b)	5118 / 32 LED	1
25681	5118 / 32 LED	2
25601	5118 / 48 LED	2
25501	5118 / 48 LED	1

Mastnr.	Armatuur	Schakelregime
25482 (a)	5118 / 32 LED	1
25482 (b)	5118 / 32 LED	1
25471	5118 / 48 LED	1
25472	5118 / 48 LED	1
25452 (a)	5118 / 32 LED	1
25452 (b)	5118 / 32 LED	1
25451 (a)	5118 / 32 LED	2
25451 (b)	5118 / 32 LED	2
25352 (a)	5118 / 32 LED	1
25352 (b)	5118 / 32 LED	1
25351 (a)	5118 / 32 LED	2
25351 (b)	5118 / 32 LED	2
25402	5118 / 48 LED	1

Mastnr.	Armatuur	Schakelregime
25401	5118 / 48 LED	2
25302	5118 / 48 LED	2
25301	5118 / 48 LED	3
25204	5118 / 64 LED	3
25202	5118 / 64 LED	3
25205	5118 / 64 LED	3
25203	5118 / 64 LED	3
25201	5118 / 64 LED	3
25102	5118 / 64 LED	3
25101	5118 / 64 LED	3

		OPENBARE VERLICHTING	
laagkleur		laagnaam	ijktypse
rood		SIV-OV-HANDH-KABEL	OV-HANDH
wit		SIV-OV-HANDH-ARM	
magenta		SIV-OV-VERW-KABEL	OV-VERW
wit		SIV-OV-VERW-ARM	
groen		SIV-OV-NIEUW-KABEL	OV-NIEUW
blauw		SIV-OV-NIEUW-ARM	
wit		SIV-OV-MANTELBUIS	
rood		SIV-OV-MOF	
		LEGENDA	
symbool		verklaring	
		NIEUWE END OF VERBINDINGSMOF	
		TE LEGGEN KABEL EO-YMZK4X25N OV 4X10MM²	
		BESTAANDE KABEL HANDHAVEN	
		BESTAANDE KABEL VERWIJDEREN	
		BESTAANDE MANTELBUIS	
		NIEUWE MANTELBUIS PVC Ø160	
		BESTAANDE MAST ENKELE UITHOUDERI ARMATUUR HANDHAVEN	
		BESTAANDE MAST ENKELE UITHOUDERI VERPLAATSEN	
		PLAATSEN NIEUWE MAST, ENKELE UITHOUDERI INCL. ARMATUUR	
		BESTAANDE MAST, DUBBELE UITHOUDER, ARMATUUR HANDHAVEN	
		BESTAANDE MAST VERWIJDEREN	
		BESTAANDE MAST VERPLAATSEN	
		BESTAANDE MAST, ENKELE UITHOUDER, ARMATUUR VERVANGEN	
		BESTAANDE MAST,DUBBELE UITHOUDER,ARMATUUR VERVANGEN	
		BESTAANDE MAST,ENKELE UITHOUDER,COMBI,ARMATUUR VERVANGEN	
		BESTAANDE MAST,DUBBELE UITHOUDER,COMBI,ARMATUUR VERVANGEN	
		ANWB MAST	
		BESTAANDE DVL KAST	

wijz.	datum	status	paraaf	omschrijving wijziging
2.0	08-02-2019	Definitief		Definitieve versie UO

Behoord bij N231b - 961892 | UITVOERINGSONTWERP | versienr: 2.0 versiedatum 08-02-2019 status Released

Trajectbenadering N231b
0_12.4-Openbare verlichting
Legmeerdijk

OPENBARE_VERLICHTING
Km. 25.150 - 25.700

Provincie Noord-Holland

getekend	W.Duin	d.d.	08-02-2019
gecontroleerd	E.SCHOUTEN	d.d.	08-02-2019
gezien	B.RUITER	d.d.	08-02-2019

schaal 1:500
in 3 bladen, blad nr. 3
6xA4

VAN VUUREN ELECTROTECHNIEK

N231b-961892-44-80-07