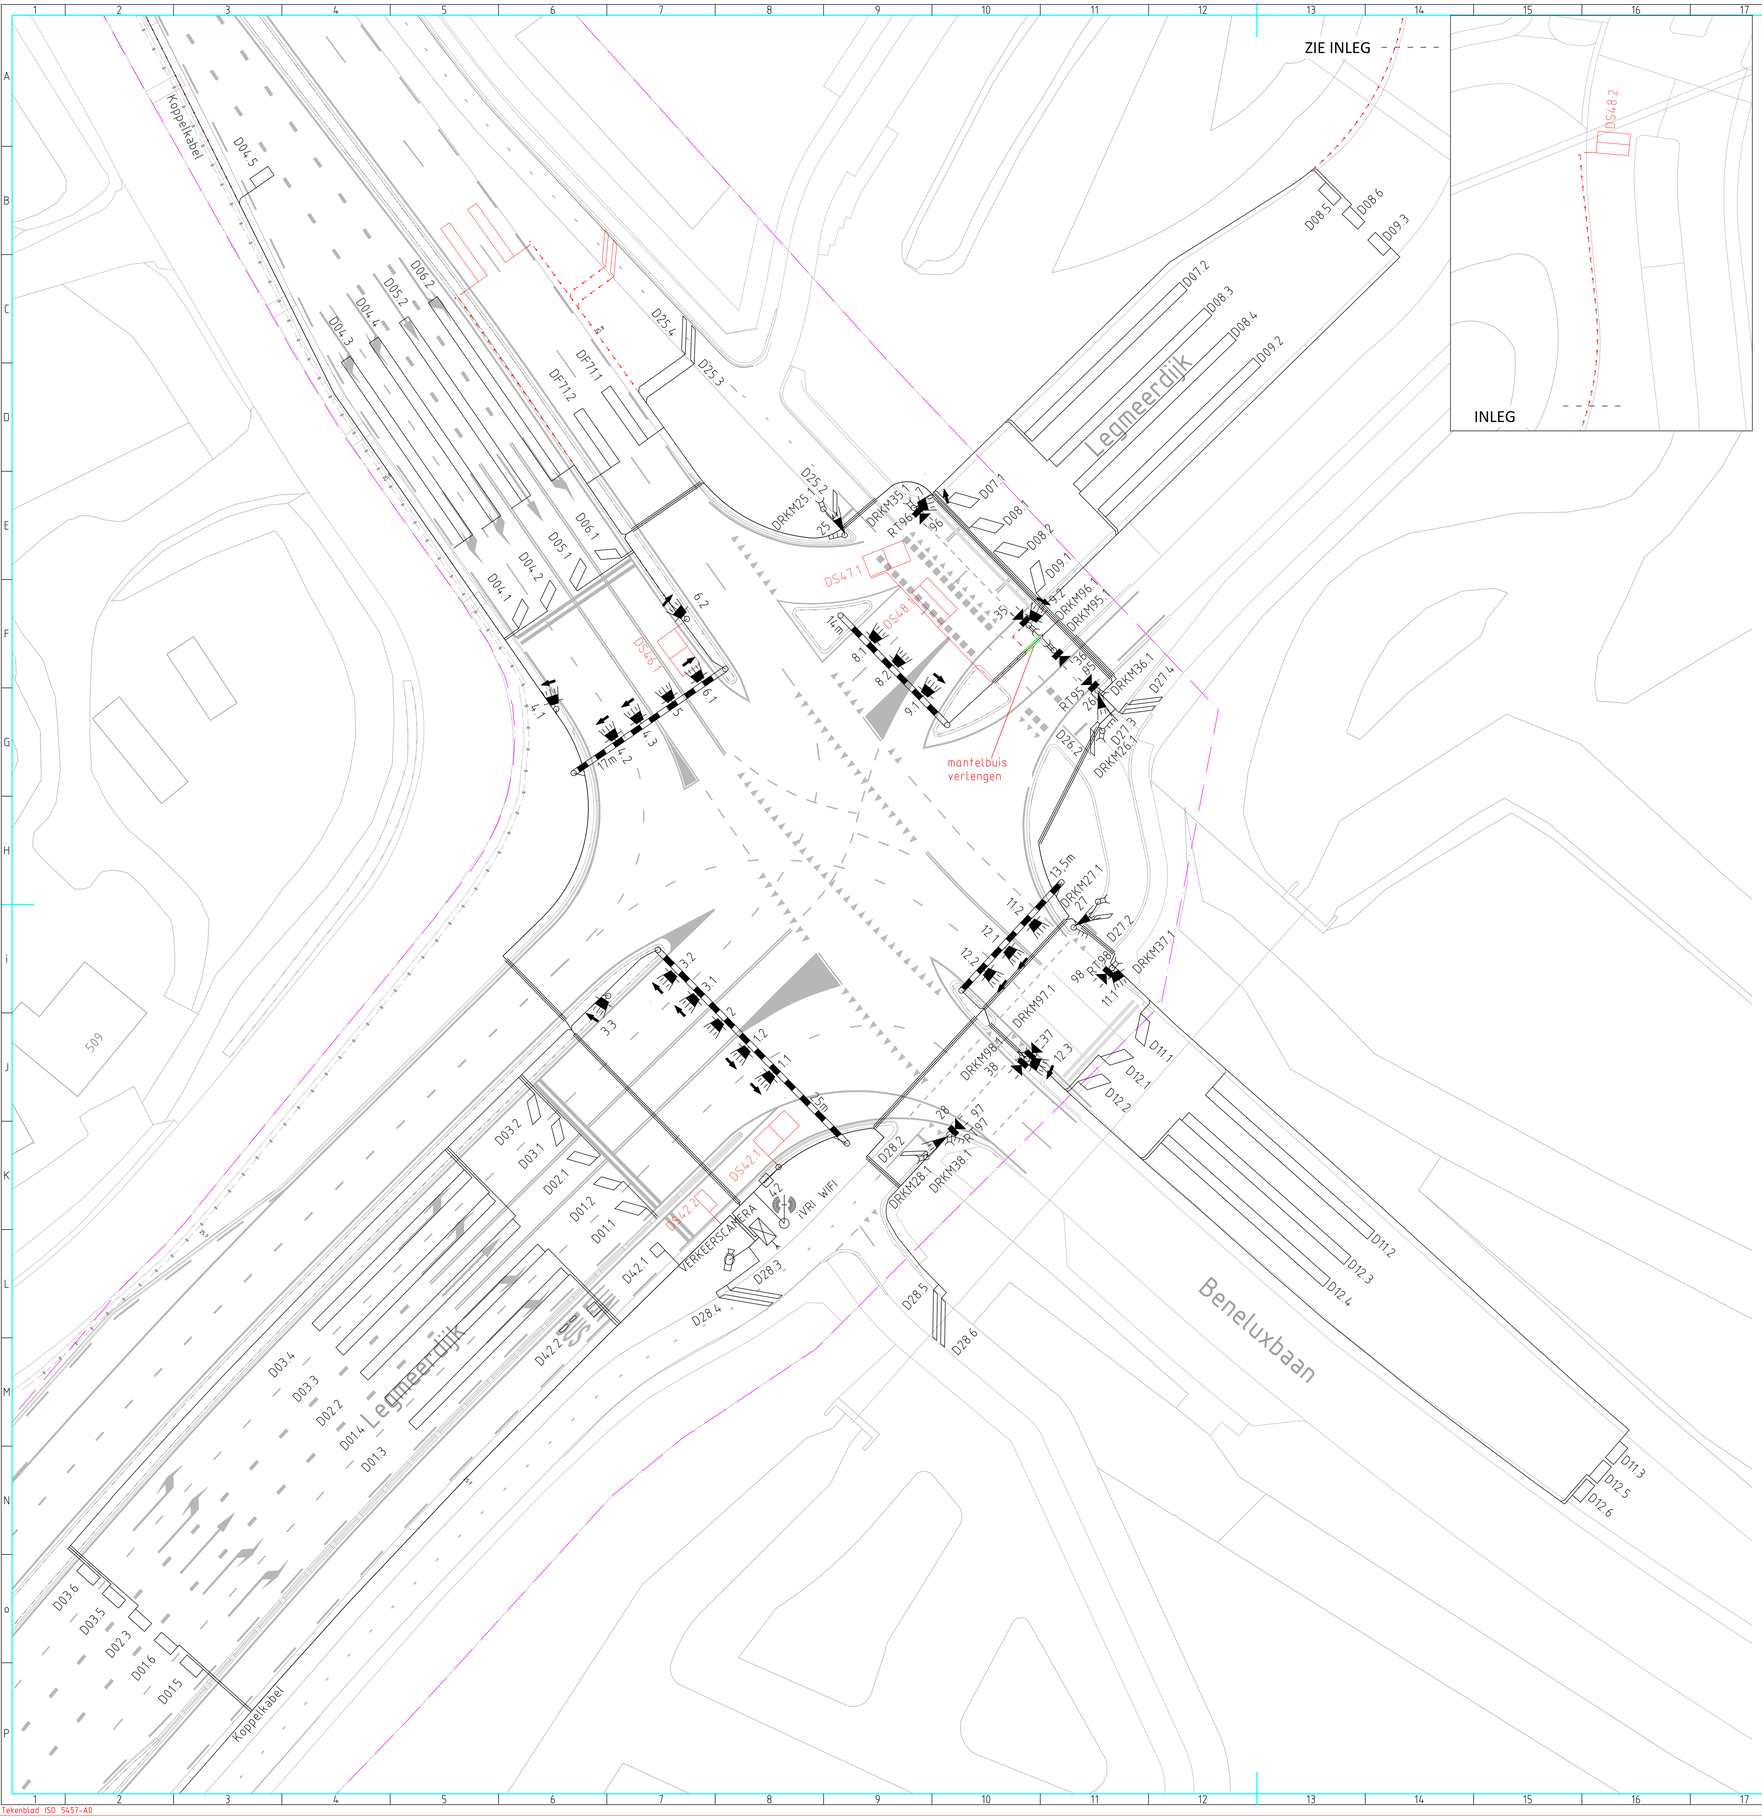

KABELLIJST

VAN	NAAR	KABEL (oud)	KABEL (nieuw)
		LANTAARNS	
Automaat	LNT 1.1+1.2	VL ED-YMzKzhas 8x1,5	VLVS 42V 8x1,5
Automaat	LNT 2	VL ED-YMzKzhas 4x1,5	VLVS 42V 4x1,5
Automaat	LNT 3.1+3.2	VL ED-YMzKzhas 8x1,5	VLVS 42V 8x1,5
Automaat	LNT 3.3	VL ED-YMzKzhas 4x1,5	VLVS 42V 4x1,5
Automaat	LNT 4.1	VL ED-YMzKzhas 4x1,5	VLVS 42V 4x1,5
Automaat	LNT 4.2+4.3	VL ED-YMzKzhas 8x1,5	VLVS 42V 8x1,5
Automaat	LNT 5	VL ED-YMzKzhas 4x1,5	VLVS 42V 4x1,5
Automaat	LNT 6.1	VL ED-YMzKzhas 4x1,5	VLVS 42V 4x1,5
Automaat	LNT 6.2	VL ED-YMzKzhas 4x1,5	VLVS 42V 4x1,5
Automaat	LNT 7+96	VL ED-YMzKzhas 8x1,5	VLVS 42V 8x1,5
Automaat	LNT 8.1+8.2	VL ED-YMzKzhas 8x1,5	VLVS 42V 8x1,5
Automaat	LNT 9.1	VL ED-YMzKzhas 4x1,5	VLVS 42V 4x1,5
Automaat	LNT 9.2+35	VL ED-YMzKzhas 8x1,5	VLVS 42V 8x1,5
Automaat	LNT 11.1+98	VL ED-YMzKzhas 8x1,5	VLVS 42V 8x1,5
Automaat	LNT 11.2	VL ED-YMzKzhas 4x1,5	VLVS 42V 4x1,5
Automaat	LNT 12.1+12.2	VL ED-YMzKzhas 8x1,5	VLVS 42V 8x1,5
Automaat	LNT 12.3	VL ED-YMzKzhas 4x1,5	VLVS 42V 4x1,5
Automaat	LNT 25	VL ED-YMzKzhas 4x1,5	VLVS 42V 4x1,5
Automaat	LNT 26+95	VL ED-YMzKzhas 8x1,5	VLVS 42V 8x1,5
Automaat	LNT 27	VL ED-YMzKzhas 4x1,5	VLVS 42V 4x1,5
Automaat	LNT 28+97	VL ED-YMzKzhas 8x1,5	VLVS 42V 8x1,5
Automaat	LNT 36	VL ED-YMzKzhas 4x1,5	VLVS 42V 4x1,5
Automaat	LNT 37+38	VL ED-YMzKzhas 8x1,5	VLVS 42V 8x1,5
Automaat	LNT 42	VL ED-YMzKzhas 4x1,5	VLVS 42V 4x1,5
		DRKKNOPPEN & RATELTIKKERS	
Automaat	DRKM 25.1	VD-YMvKos 2x1,5	UXL ED-YMeKoszh 4x1,5
Automaat	DRKM 26.1	VD-YMvKos 2x1,5	UXL ED-YMeKoszh 4x1,5
Automaat	DRKM 27.1	VD-YMvKos 2x1,5	UXL ED-YMeKoszh 4x1,5
Automaat	DRKM 28.1	VD-YMvKos 2x1,5	UXL ED-YMeKoszh 4x1,5
Automaat	DRKM 35.1	VD-YMvKos 2x1,5	UXL ED-YMeKoszh 4x1,5
Automaat	DRKM 36.1	VD-YMvKos 2x1,5	UXL ED-YMeKoszh 4x1,5
Automaat	DRKM 37.1	VD-YMvKos 2x1,5	UXL ED-YMeKoszh 4x1,5
Automaat	DRKM 38.1	VD-YMvKos 2x1,5	UXL ED-YMeKoszh 4x1,5
Automaat	DRKM 95.1	VD-YMvKos 2x1,5	UXL ED-YMeKoszh 4x1,5
Automaat	DRKM 96.1	VD-YMvKos 2x1,5	UXL ED-YMeKoszh 4x1,5
Automaat	DRKM 97.1	VD-YMvKos 2x1,5	UXL ED-YMeKoszh 4x1,5
Automaat	DRKM 98.1	VD-YMvKos 2x1,5	UXL ED-YMeKoszh 4x1,5
Automaat	RT 95		VLVS 42V 4x1,5
Automaat	RT 96		VLVS 42V 4x1,5
Automaat	RT 97		VLVS 42V 4x1,5
Automaat	RT 98		VLVS 42V 4x1,5
		LUSSEN	
Automaat	D01.1	UXL 2x2,5	Handhaven
Automaat	D01.2	UXL 2x2,5	Handhaven
Automaat	D01.3	UXL 2x2,5	Handhaven
Automaat	D01.4	UXL 2x2,5	Handhaven
Automaat	D01.5	UXL 2x2,5	Handhaven
Automaat	D01.6	UXL 2x2,5	Handhaven
Automaat	D02.1	UXL 2x2,5	Handhaven
Automaat	D02.2	UXL 2x2,5	Handhaven
Automaat	D02.3	UXL 2x2,5	Handhaven
Automaat	D03.1	UXL 2x2,5	Handhaven
Automaat	D03.2	UXL 2x2,5	Handhaven
Automaat	D03.3	UXL 2x2,5	Handhaven
Automaat	D03.4	UXL 2x2,5	Handhaven
Automaat	D03.5	UXL 2x2,5	Handhaven
Automaat	D03.6	UXL 2x2,5	Handhaven
Automaat	D04.1	UXL 2x2,5	Handhaven
Automaat	D04.2	UXL 2x2,5	Handhaven
Automaat	D04.3	UXL 2x2,5	Handhaven
Automaat	D04.4	UXL 2x2,5	Handhaven
Automaat	D04.5	UXL 2x2,5	Handhaven
Automaat	D04.6	UXL 2x2,5	Handhaven
Automaat	D05.1	UXL 2x2,5	Handhaven
Automaat	D05.2	UXL 2x2,5	Handhaven
Automaat	D06.1	UXL 2x2,5	Handhaven
Automaat	D06.2	UXL 2x2,5	Handhaven
Automaat	D07.1	UXL 2x2,5	Handhaven
Automaat	D07.2	UXL 2x2,5	Handhaven
Automaat	D08.1	UXL 2x2,5	Handhaven
Automaat	D08.2	UXL 2x2,5	Handhaven
Automaat	D08.3	UXL 2x2,5	Handhaven
Automaat	D08.4	UXL 2x2,5	Handhaven
Automaat	D08.5	UXL 2x2,5	Handhaven
Automaat	D08.6	UXL 2x2,5	Handhaven
Automaat	D09.1	UXL 2x2,5	Handhaven
Automaat	D09.2	UXL 2x2,5	Handhaven
Automaat	D09.3	UXL 2x2,5	Handhaven
Automaat	D11.1	UXL 2x2,5	Handhaven
Automaat	D11.2	UXL 2x2,5	Handhaven
Automaat	D11.3	UXL 2x2,5	Handhaven
Automaat	D12.1	UXL 2x2,5	Handhaven
Automaat	D12.2	UXL 2x2,5	Handhaven
Automaat	D12.3	UXL 2x2,5	Handhaven
Automaat	D12.4	UXL 2x2,5	Handhaven
Automaat	D12.5	UXL 2x2,5	Handhaven
Automaat	D12.6	UXL 2x2,5	Inkorten
Automaat	D25.2	UXL 2x2,5	Handhaven
Automaat	D25.3	UXL 2x2,5	Inkorten
Automaat	D25.4	UXL 2x2,5	Inkorten
Automaat	D26.2	UXL 2x2,5	Handhaven
Automaat	D27.2	UXL 2x2,5	Handhaven
Automaat	D27.3		UXL 2x2,5
Automaat	D27.4		UXL 2x2,5
Automaat	D28.2	UXL 2x2,5	Handhaven
Automaat	D28.3		UXL 2x2,5
Automaat	D28.4		UXL 2x2,5
Automaat	D28.5		UXL 2x2,5
Automaat	D28.6		UXL 2x2,5
Automaat	D571.1	UXL 2x2,5	Handhaven
Automaat	D571.2	UXL 2x2,5	Handhaven
Automaat	DS42.1	EO-YMzKzhas 4x2,5	Verwijderen
Automaat	DS42.2	EO-YMzKzhas 4x2,5	Verwijderen
Automaat	DS46.1	EO-YMzKzhas 4x2,5	Verwijderen
Automaat	DS47.1	EO-YMzKzhas 4x2,5	Verwijderen
Automaat	DS48.1	EO-YMzKzhas 4x2,5	Verwijderen
Automaat	DS48.2	EO-YMzKzhas 4x2,5	Verwijderen
Automaat	DS47.4	EO-YMzKzhas 4x2,5	Verwijderen *
		CAMERA & iVRI	
Automaat	CAMERA		ALERT EO-YMeKoszh 3x2,5
Automaat	CAMERA		UTP 4x2x0,5 CAT6
Automaat	iVRI		xx
		OVERIG	
Automaat	Automaat 231255	Koppelkabel GPEW 6x4x0,5	Handhaven

* deze lus komt van automaat 231255

DETECTIELUSSEN

AUTO LUSSEN	AFMETING VAN LUS IN METERS	AANTAL WINDINGEN VAN LUS	LENGTE AANSLUITKABEL NAAR LUS	AANDUIDING DETEKTORKAST EN AANSL.NR. IN AUTOMAAT	OPMERKING STOPSTREEP (METERS)
D01.1	3x1 30°	4			0.5
D01.2	3x1 30°	4			0.5
D01.3	20x1	2			10
D01.4	20x1	2			10
D01.5	2x1	4			60
D01.6	2x1	4			60
D02.1	3x1 30°	4			0.5
D02.2	3x1 30°	4			10
D02.3	2x1	4			60
D03.1	3x1 30°	4			0.5
D03.2	3x1 30°	4			0.5
D03.3	20x1	2			10
D03.4	20x1	2			10
D03.5	2x1	4			60
D03.6	2x1	4			60
D04.1	3x1 30°	4			0.5
D04.2	3x1 30°	4			0.5
D04.3	20x1	2			10
D04.4	20x1	2			10
D04.5	2x1	4			60
D05.1	3x1 30°	4			0.5
D05.2	20x1	2			10
D06.1	3x1 30°	4			0.5
D06.2	20x1	2			10
D07.1	3x1 30°	4			0.5
D07.2	20x1	2			10
D08.1	3x1 30°	4			0.5
D08.2	3x1 30°	4			0.5
D08.3	20x1	2			10
D08.4	20x1	2			10
D08.5	2x1	4			45
D08.6	2x1	4			45
D09.1	3x1 30°	4			0.5
D09.2	20x1	2			10
D09.3	2x1	4			45
D11.1	3x1 30°	4			0.5
D11.2	20x1	2			10
D11.3	2x1	4			60
D12.1	3x1 30°	4			0.5
D12.2	3x1 30°	4			0.5
D12.3	20x1	2			10
D12.4	20x1	2			10
D12.5	2x1	4			60
D12.6	2x1	4			60
FIETS LUSSEN					
D25.2	0.50x150 45°	5			0.5
D25.3	0.50x3 45°	5			20
D25.4	0.50x3 45°	5			20
D26.2	1x1.50 30°	5			0.5
D27.2	1x1.50 30°	5			0.5
D27.3	0.50x3.80 45°	5			20
D27.4	0.50x3.80 45°	5			20
D28.2	1x1.50 30°	5			0.5
D28.3	0.50x3.80 45°	5			20
D28.4	0.50x3.80 45°	5			20
D28.5	0.50x3.80 45°	5			20
D28.6	0.50x3.80 45°	5			20
FILE LUSSEN					
D71.1	2x1	4			90
D71.2	2x1	4			90

CODE DETEKTOR :
MATERIAAL VAN LUS NAAR DETEKTOR: ZIE KABELLIJST
MATERIAAL LUSSEN : UXLzh 2x2,5mm
TYPE AANSLUITKABEL LUSSEN : YmvKos 2x2,5mm Groen/Zwarte

LEGENDA ONDERDELEN V.R.I.

- Automaatkast
- Secudaire lantaarn
- Unimast
- Uitlegger
- 3-lichter 20cm met schild
- 3-lichter 30cm met schild
- 3-lichter 30cm met schild ra
- 3-lichter 30cm met schild la
- Voetgangerslantaarn
- Buslantaarn (Negenoog)
- Drukknop
- Detektie
- Bestaande mantelbuizen
- Verkeerscamera
- iVRI WIFI
- KAR antenne
- VRI kabel
- VRI kabel verwijderen
- Projectgrens
- Vervallen detektie

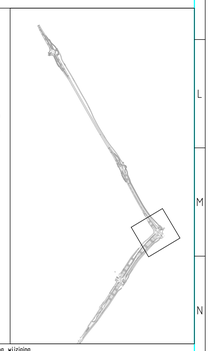

wijz.	datum	status	paraaf	omschrijving wijziging
2.0	08-02-2019	Definitief		Definitieve versie UO

Behorend bij N231b - 961892 | UITVOERINGSONTWERP | versienr: 2.0 | versiedatum: 08-02-2019 | status: Released

Trajectbehandeling N231b
0_5.1.1-VRI Weg
VRI installatie Legmeerdijk-Bosrandweg

KRUISPUNT_231258
Km. 25.600 - 25.900

Provincie Noord-Holland

getekend	W.Duin	d.d. 08-02-2019
gecontroleerd	E.SCHOUTEN	d.d. 08-02-2019
gezien	B.RUITER	d.d. 08-02-2019

schaal 1:200
in 1 bladen, blad nr. 1
A0

VAN VLIJMEN ELECTRONICS

N231b-961892-43-81-03

Tekenblad ISO 5457-A0