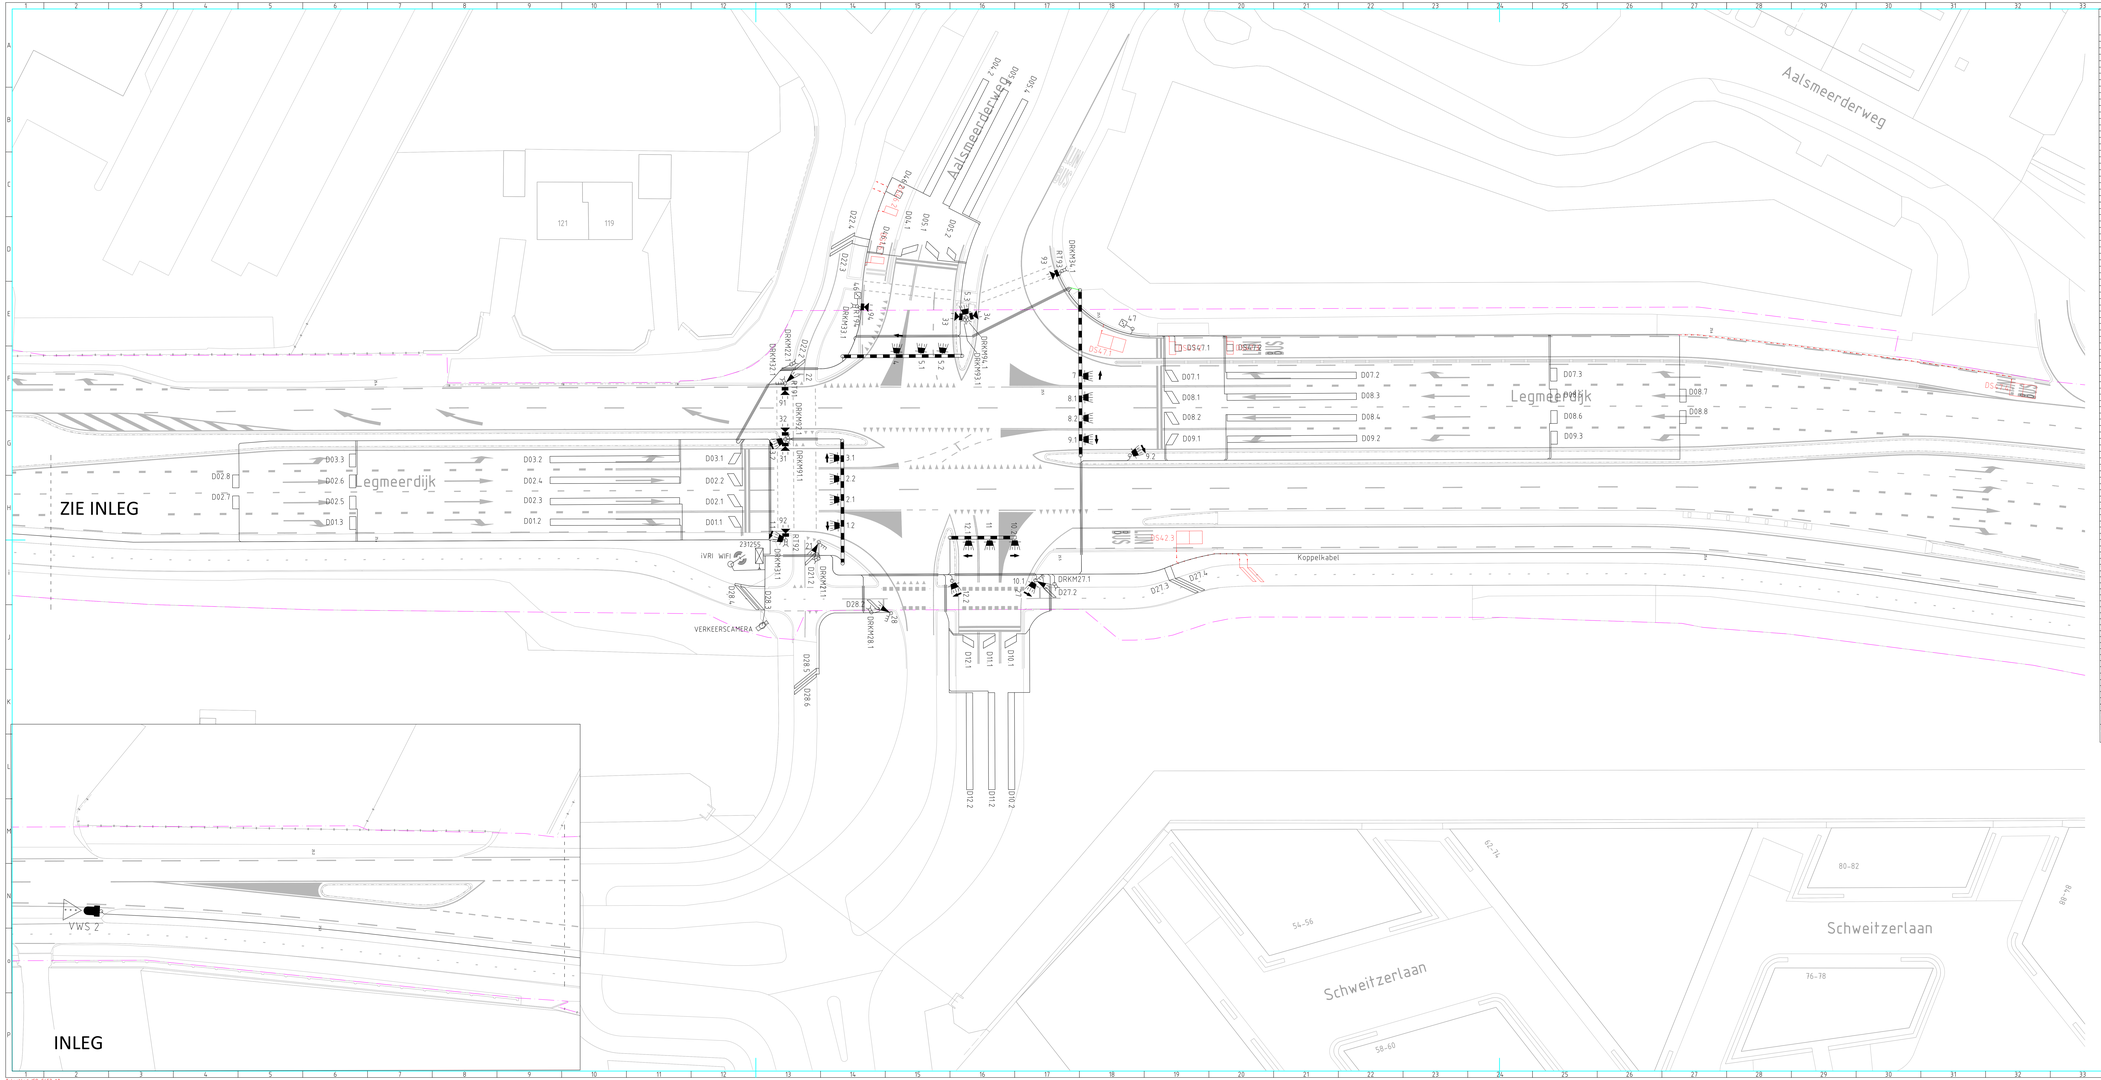

KABELLIJST

VAN	NAAR	KABEL (out)	KABEL (nieuw)
		UITVALLEN	
Autokast	LNT 11+10	10, 3G+7MX24cu 8x13	YLVS 12V 8x13
Autokast	LNT 12+21	10, 3G+7MX24cu 8x13	YLVS 12V 8x13
Autokast	LNT 22+37	10, 3G+7MX24cu 8x13	YLVS 12V 8x13
Autokast	LNT 12	10, 3G+7MX24cu 4x13	YLVS 12V 4x13
Autokast	LNT 4	10, 3G+7MX24cu 4x13	YLVS 12V 4x13
Autokast	LNT 5+6.2	10, 3G+7MX24cu 8x13	YLVS 12V 8x13
Autokast	LNT 5.3	10, 3G+7MX24cu 4x13	YLVS 12V 4x13
Autokast	LNT 7	10, 3G+7MX24cu 4x13	YLVS 12V 4x13
Autokast	LNT 8.1+8.2	10, 3G+7MX24cu 8x13	YLVS 12V 8x13
Autokast	LNT 9.1	10, 3G+7MX24cu 4x13	YLVS 12V 4x13
Autokast	LNT 9.2	10, 3G+7MX24cu 4x13	YLVS 12V 4x13
Autokast	LNT 9.3+9.4	10, 3G+7MX24cu 8x13	YLVS 12V 8x13
Autokast	LNT 10.2+10.1	10, 3G+7MX24cu 8x13	YLVS 12V 8x13
Autokast	LNT 11	10, 3G+7MX24cu 4x13	YLVS 12V 4x13
Autokast	LNT 12.2	10, 3G+7MX24cu 4x13	YLVS 12V 4x13
Autokast	LNT 21	10, 3G+7MX24cu 4x13	YLVS 12V 4x13
Autokast	LNT 22+91	10, 3G+7MX24cu 8x13	YLVS 12V 8x13
Autokast	LNT 28	10, 3G+7MX24cu 4x13	YLVS 12V 4x13
Autokast	LNT 31+32	10, 3G+7MX24cu 8x13	YLVS 12V 8x13
Autokast	LNT 91+44	10, 3G+7MX24cu 8x13	YLVS 12V 8x13
Autokast	LNT 31.3+	10, 3G+7MX24cu 8x13	YLVS 12V 8x13
Autokast	LNT 93	10, 3G+7MX24cu 4x13	YLVS 12V 4x13
Autokast	LNT 47	10, 3G+7MX24cu 4x13	YLVS 12V 4x13
Autokast	VWS 2	10, 7MX24cu 8x13	YLVS 12V 4x13
		DRUKKNOPDETECTIEKABELS	
Autokast	DRKM 23.1	10, 7MX24cu 2x13	UVL 7MX48zwh 4x13
Autokast	DRKM 22.1	10, 7MX24cu 2x13	UVL 7MX48zwh 4x13
Autokast	DRKM 21.1	10, 7MX24cu 2x13	UVL 7MX48zwh 4x13
Autokast	DRKM 28.1	10, 7MX24cu 2x13	UVL 7MX48zwh 4x13
Autokast	DRKM 33.1	10, 7MX24cu 2x13	UVL 7MX48zwh 4x13
Autokast	DRKM 32.1	10, 7MX24cu 2x13	UVL 7MX48zwh 4x13
Autokast	DRKM 31.1	10, 7MX24cu 2x13	UVL 7MX48zwh 4x13
Autokast	DRKM 34.1	10, 7MX24cu 2x13	UVL 7MX48zwh 4x13
Autokast	DRKM 91.1	10, 7MX24cu 2x13	UVL 7MX48zwh 4x13
Autokast	DRKM 92.1	10, 7MX24cu 2x13	UVL 7MX48zwh 4x13
Autokast	DRKM 93.1	10, 7MX24cu 2x13	UVL 7MX48zwh 4x13
Autokast	DRKM 94.1	10, 7MX24cu 2x13	UVL 7MX48zwh 4x13
Autokast	RT 91		YLVS 12V 4x13
Autokast	RT 92		YLVS 12V 4x13
Autokast	RT 93		YLVS 12V 4x13
Autokast	RT 94		YLVS 12V 4x13
		LUSSEN	
Autokast	D01.1	UVL 2x13	Handlussen
Autokast	D01.2	UVL 2x13	Handlussen
Autokast	D01.3	UVL 2x13	Handlussen
Autokast	D02.1	UVL 2x13	Handlussen
Autokast	D02.2	UVL 2x13	Handlussen
Autokast	D02.3	UVL 2x13	Handlussen
Autokast	D02.4	UVL 2x13	Handlussen
Autokast	D02.5	UVL 2x13	Handlussen
Autokast	D02.6	UVL 2x13	Handlussen
Autokast	D02.7	UVL 2x13	Handlussen
Autokast	D02.8	UVL 2x13	Handlussen
Autokast	D03.1	UVL 2x13	Handlussen
Autokast	D03.2	UVL 2x13	Handlussen
Autokast	D03.3	UVL 2x13	Handlussen
Autokast	D04.1	UVL 2x13	Handlussen
Autokast	D04.2	UVL 2x13	Handlussen
Autokast	D05.1	UVL 2x13	Handlussen
Autokast	D05.2	UVL 2x13	Handlussen
Autokast	D05.3	UVL 2x13	Handlussen
Autokast	D05.4	UVL 2x13	Handlussen
Autokast	D07.1	UVL 2x13	Handlussen
Autokast	D07.2	UVL 2x13	Handlussen
Autokast	D07.3	UVL 2x13	Handlussen
Autokast	D08.1	UVL 2x13	Handlussen
Autokast	D08.2	UVL 2x13	Handlussen
Autokast	D08.3	UVL 2x13	Handlussen
Autokast	D08.4	UVL 2x13	Handlussen
Autokast	D08.5	UVL 2x13	Handlussen
Autokast	D08.6	UVL 2x13	Handlussen
Autokast	D08.7	UVL 2x13	Handlussen
Autokast	D08.8	UVL 2x13	Handlussen
Autokast	D09.1	UVL 2x13	Handlussen
Autokast	D09.2	UVL 2x13	Handlussen
Autokast	D09.3	UVL 2x13	Handlussen
Autokast	D09.4	UVL 2x13	Handlussen
Autokast	D10.1	UVL 2x13	Handlussen
Autokast	D10.2	UVL 2x13	Handlussen
Autokast	D11.1	UVL 2x13	Handlussen
Autokast	D11.2	UVL 2x13	Handlussen
Autokast	D12.1	UVL 2x13	Handlussen
Autokast	D12.2	UVL 2x13	Handlussen
Autokast	D21.1	UVL 2x13	Handlussen
Autokast	D21.2	UVL 2x13	Handlussen
Autokast	D21.3	UVL 2x13	Handlussen
Autokast	D21.4	UVL 2x13	Handlussen
Autokast	D22.1	UVL 2x13	Handlussen
Autokast	D22.2	UVL 2x13	Handlussen
Autokast	D22.3	UVL 2x13	Handlussen
Autokast	D22.4	UVL 2x13	Handlussen
Autokast	D27.1	UVL 2x13	Handlussen
Autokast	D27.2	UVL 2x13	Handlussen
Autokast	D27.3	UVL 2x13	Handlussen
Autokast	D27.4	UVL 2x13	Handlussen
Autokast	D28.1	UVL 2x13	Handlussen
Autokast	D28.2	UVL 2x13	Handlussen
Autokast	D28.3	UVL 2x13	Handlussen
Autokast	D28.4	UVL 2x13	Handlussen
Autokast	D28.5	UVL 2x13	UVL 2x13
Autokast	D28.6	UVL 2x13	UVL 2x13
Autokast	D28.7	UVL 2x13	UVL 2x13
Autokast	D54.3	10, 7MX24cu 4x13	Verwijderen +
Autokast	D54.1	10, 7MX24cu 4x13	Verwijderen
Autokast	D54.2	10, 7MX24cu 4x13	Verwijderen
Autokast	D47.1	10, 7MX24cu 4x13	Verwijderen
Autokast	D47.2	10, 7MX24cu 4x13	Verwijderen
Autokast	D47.3	10, 7MX24cu 4x13	Verwijderen
Autokast	D47.4	10, 7MX24cu 4x13	Verwijderen
		CAMERA & iVRI	
Autokast	CAMERA		ALERT 10, 7MX48zwh 3x13
Autokast	CAMERA		DTP 140KE CAT6
Autokast	iVRI		ntb
		OVERIG	
Autokast	Autokast 231258	Koppelkabel OPEN 6mm55	Handlussen

* deze lus komt van autokast 231258

DETECTIELUSSEN

AUTO LUSSEN	ARMETING VAN LUS IN METERS	AANTAL WINDINGEN VAN LUS	LENGTE AANSLUITKABEL NAAR LUS	AANDUIDING DETEKTORKAST EN AANSL.NR. IN AUTOMAAT	OPMERKING STOPSTREEP (METERS)
D1.1	1x1	4			0.5
D1.2	2bij1	2			16
D1.3	1x1	4			60
D2.1	1x1 30°	4			0.5
D2.2	1x1 30°	4			0.5
D2.3	2bij1	2			16
D3.1	2bij1	2			16
D3.2	1x1	4			60
D3.3	1x1	4			80
D4.1	1x1 30°	4			0.5
D4.2	2bij1	2			16
D5.1	1x1 30°	4			0.5
D5.2	1x1 30°	4			0.5
D5.3	2bij1	2			16
D5.4	2bij1	2			16
D7.1	1x1 30°	4			0.5
D7.2	2bij1	2			16
D7.3	1x1	4			60
D8.1	1x1 30°	4			0.5
D8.2	2bij1	2			16
D8.3	1x1	4			60
D8.4	1x1	4			80
D8.5	1x1 30°	4			0.5
D8.6	2bij1	2			16
D8.7	1x1	4			60
D8.8	1x1 30°	4			0.5
D9.1	1x1 30°	4			0.5
D9.2	2bij1	2			16
D9.3	1x1	4			60
D9.4	1x1 30°	4			0.5
D10.1	1x1 30°	4			0.5
D10.2	2x1	2			16

FIETS LUSSEN					
D12.1	0.50x1.50 45°	5			0.5
D21.3	1x1.88 45°	5			21
D21.4	1x1.88 45°	5			21
D22.1	0.50x1.88 45°	5			0.5
D22.2	0.50x1.88 45°	5			21
D22.4	0.50x1.88 45°	5			21
D27.1	0.50x1.88 45°	5			21
D27.2	0.50x1.50 45°	5			0.5
D28.1	0.50x1.50 45°	5			0.5
D28.3	0.50x1.88 45°	5			21
D28.4	0.50x1.88 45°	5			21

CODE DETEKTOR

MATERIAAL VAN LUS NAAR DETEKTOR ZIE KABELLIJST

MATERIAAL LUSSEN 1mm.2x13mm

TYPE AANSLUITKABEL LUSSEN Yesdec 2x13mm Groen/Zwarte

LEGENDA ONDERDELEN V.R.I.

- Automatenkast
- Secundaire lantaarn
- Uitmast
- Uitlegger
- 3-Lichter 20cm met schild
- 3-Lichter 30cm met schild
- 3-Lichter 30cm met schild re
- 3-Lichter 30cm met schild li
- Voetgangersscharnier
- Buslantaarn (Regenboog)
- Drukknop
- Detektie
- Bestaande mastheibuizen
- Verkeerscamera
- iVRI WIFI
- KAR antenne
- VRI kabel
- VRI kabel verwijderen
- Projectgrens
- Vervallen detektie

nr	datum	status	tekst	aanleiding wijziging
2.3	08-02-2019	Definitief		Definitieve versie VO

Behoord bij N23tb - 961892 UITVOERINGSONTWERP

versie: 2.3
gewijzigd op: 08-02-2019
status: Definitief

Trajectbenadering N23tb
0,5 t/r VRI Weg
VRI- installatie Legmeerdijk

KRUISPUNT_231255
Km 25.750 - 25.920

getekend	M.Dun	dd. 08-02-2019
gecontroleerd	G.HAUTEN	dd. 08-02-2019
goedgekeurd	R.BUITEN	dd. 08-02-2019

schaal 1:200

blz. 1 Vaden, Wad nr. 1 | A0

Provincie Noord-Holland

N23tb-961892-43-81-04

Tekenblad_ISO_5457-A0-