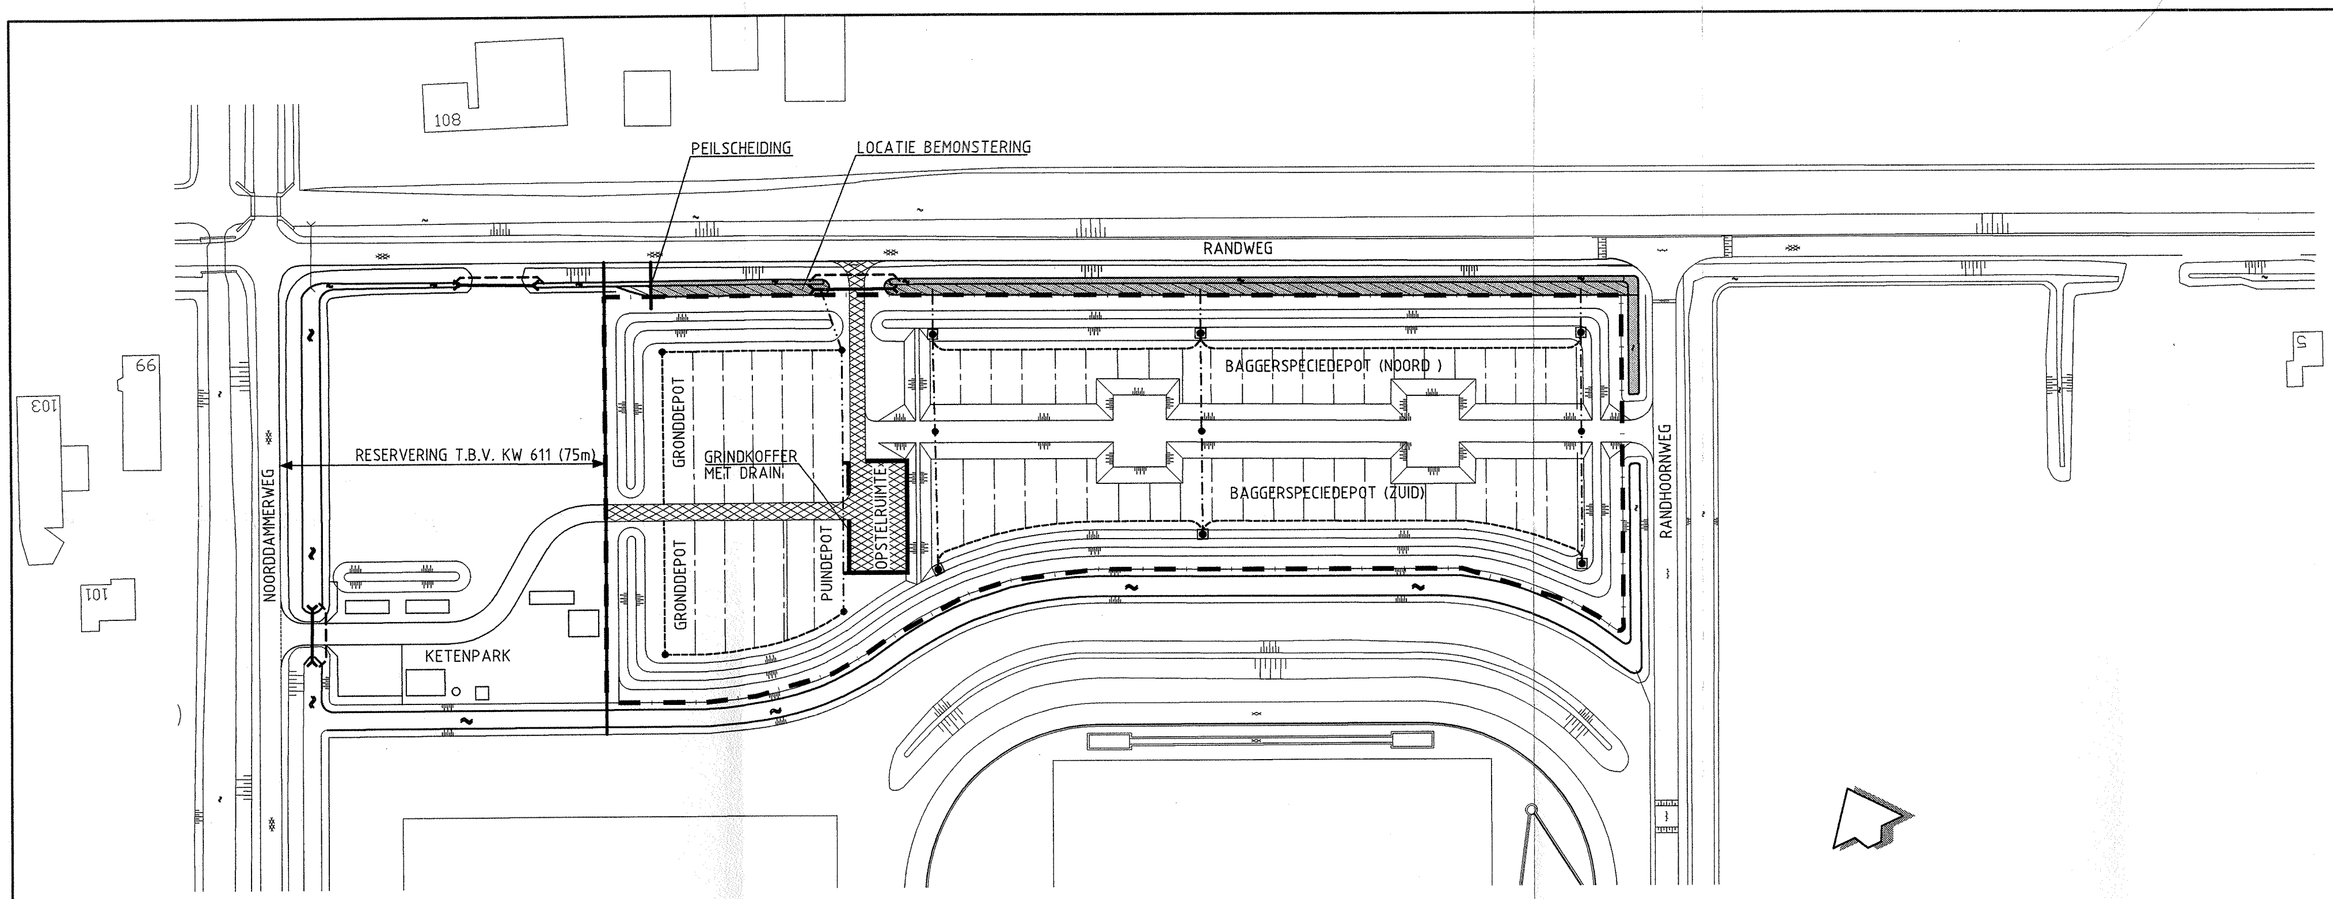

OVERZICHT FASE 1 SCHAAL 1:1000

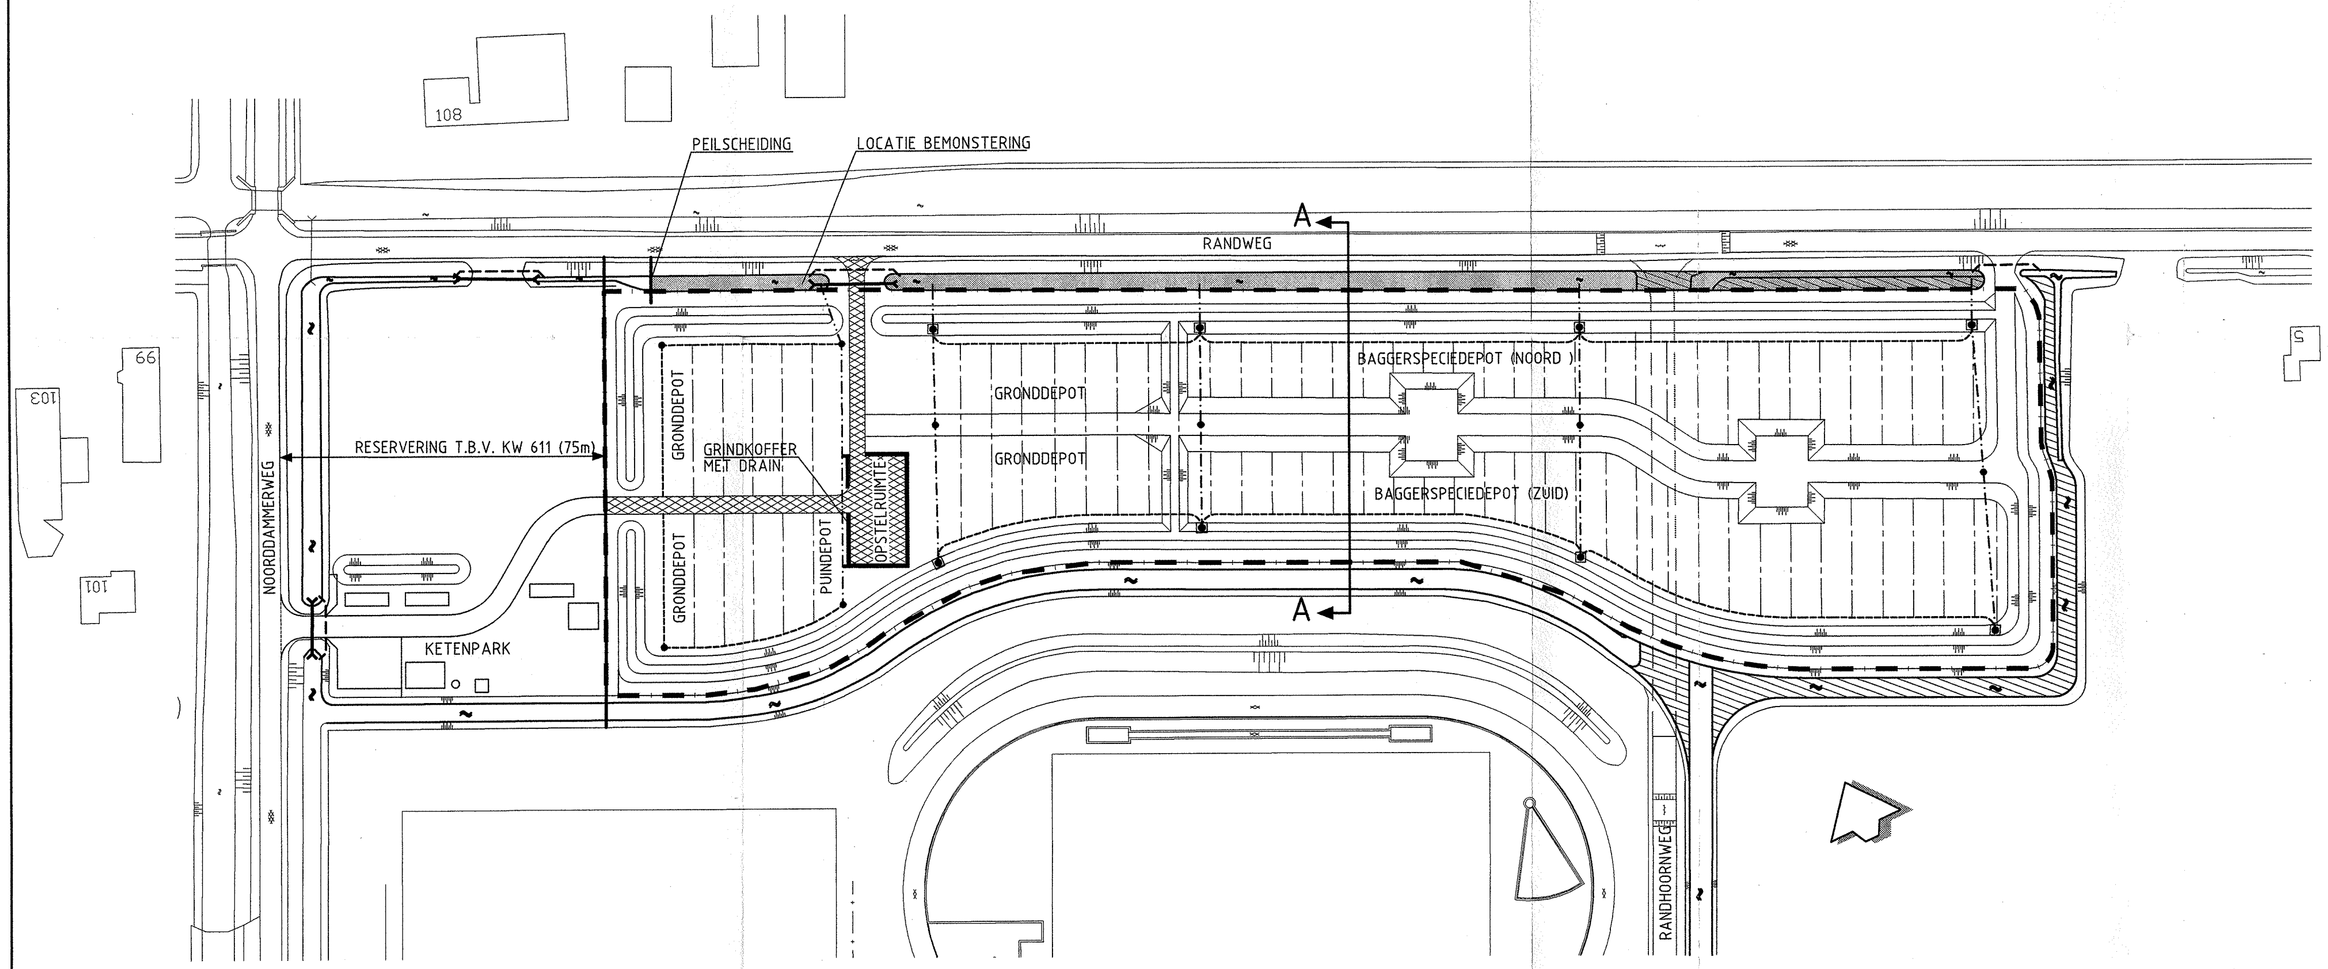

OVERZICHT FASE 2 SCHAAL 1:1000

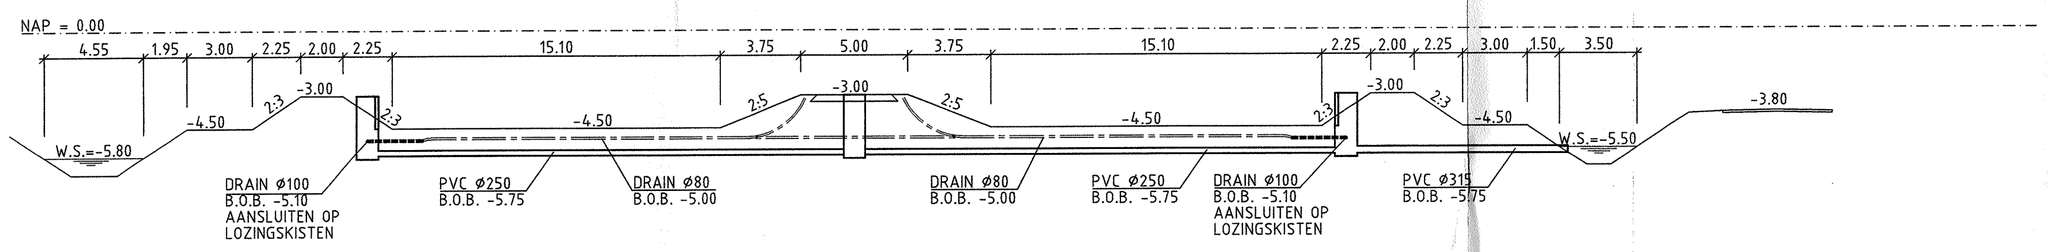

DWARSPROFIEL A-A SCHAAL 1:200

VERKLARING

- ASFALTVERHARDING
- VERBREDING SLOOT
- DRAINAGE ø80, B.O.B. -5.00 NAP
- DRAINAGE ø100, B.O.B. -5.10 NAP
- PVC- AFVOERLEIDING ø250, B.O.B. -5.75 NAP
- PVC- AFVOERLEIDING ø315, B.O.B. -5.75 NAP
- INSPECTIEPUT MET DEKSEL
- LOZINGSKIST MET AFVOERLEIDING
- TOEGANGSHEKKEN
- DUIKER ø600
- VERZAMELSLOOT DEPOT PEIL 5.50- N.A.P.
- POLDERPEIL 5.80- N.A.P.
- INRICHTINGSGRENS

MATEN IN METERS
DIAMETERS IN MILLIMETERS
HOOGTEMATEN IN METERS T.O.V. N.A.P.

DEFINITIEF

Grontmij

Project: DEPOT LEGMEER-WEST UITHOORN

Opdrachtgever: GEMEENTE UITHOORN

Onderdeel: TOEKOMSTIGE SITUATIE

Fase van werkzaamheden: VOORONTWERP

Rev.	Wijziging	Dat.	Get.	Gez.	Acc.
A	KETENPARK	27-01-03	E.v.V.		
B	INRICHTINGSGRENS	03-07-03	E.v.V.		

Projectnummer	Tekeningnummer	Formaat
108982	202	A1
Besteknummer	Bladnummer	Schaal
		1:1000/200
Get. E.v.V.	Gez.	Acc.
Datum 06-01-2003	Filenaam 108982002	

Grontmij
Advies & Techniek bv
Vestiging Noord-Holland
Robijnstraat 11
Postbus 214
1800 AE Alkmaar
Telefoon (072) 547 57 57
Telefax (072) 547 57 50

© Grontmij Groep Alle rechten voorbehouden

Plotdatum : 08-07-2003

P:\108982\CAD\108982002.DWG