


Bovenaanzicht damwand
1 : 200

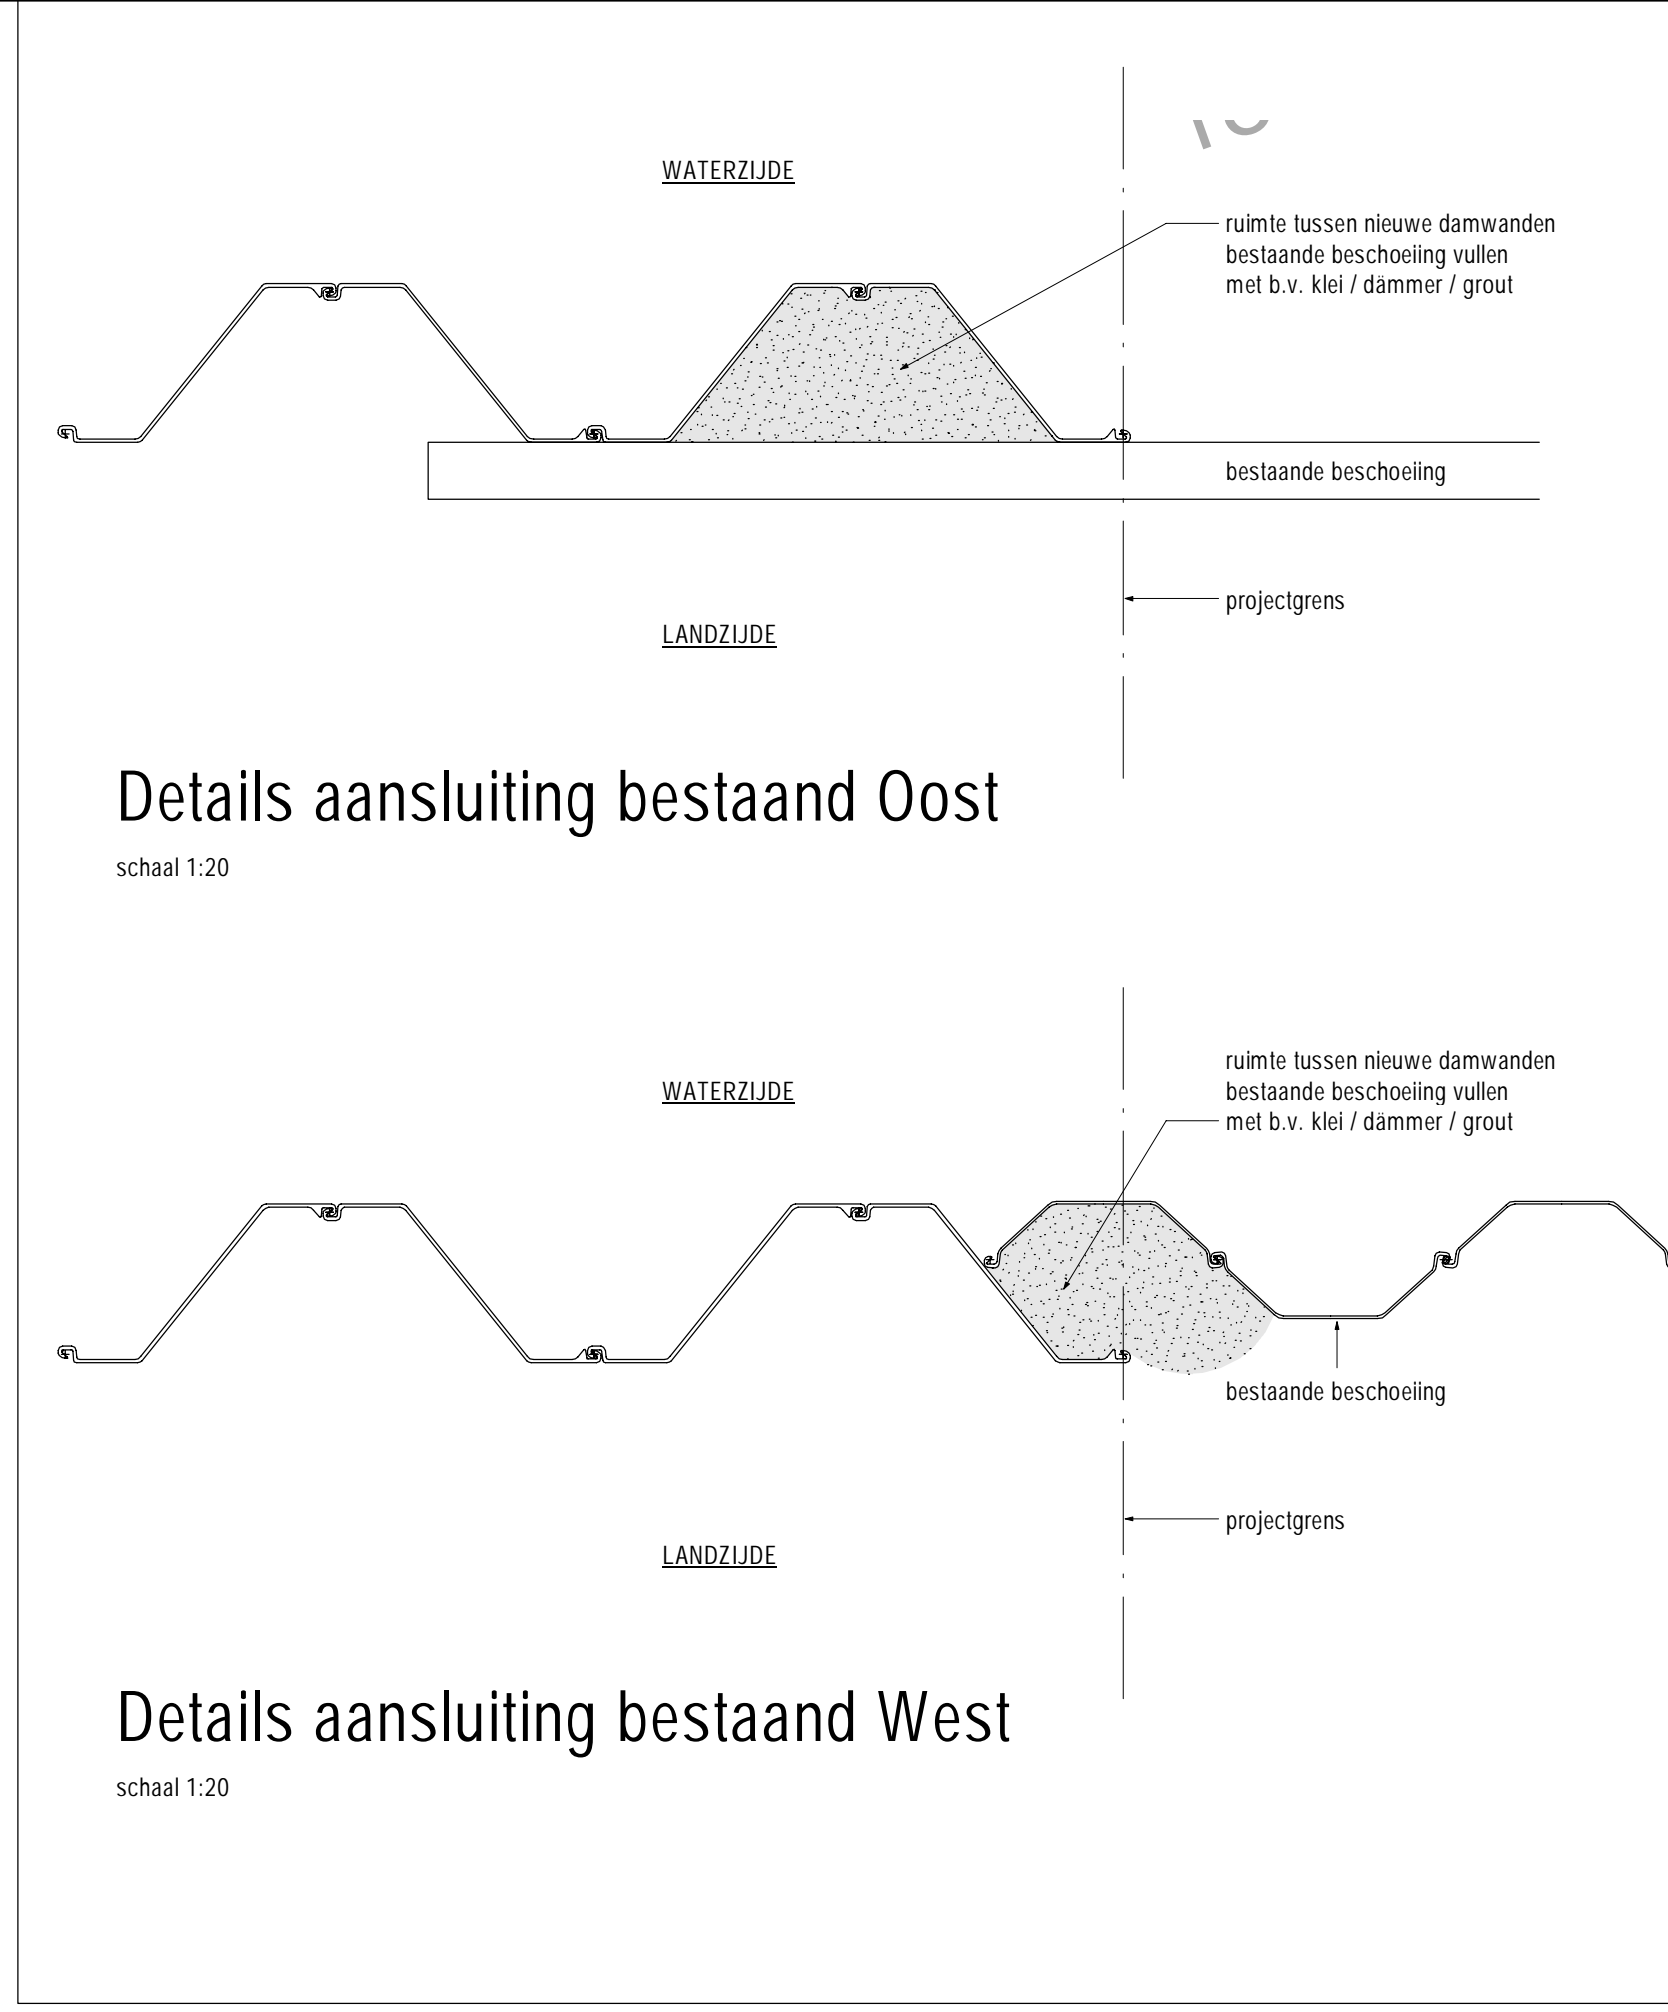

Legenda:


Veiligheidsklasse: RC1

Algemeen:

- Maatvoering in millimeters
- Maatvoering in het werk controleren
- Hoogtemaatvoering in meters t.o.v. NAP
- Coördinaten in meters t.o.v. RD
- Hoeken/aansluiting in het werk te bepalen
- Positie lasnaalden in het werk bepalen

Damwand:

- Damwandprofiel AZ26-700 (definitief), S240 GP o.g., lengte 17.00 m³, b.k. op NAP +9.00 m³
- Damwandprofiel AZ26-700 (tijdelijk), S240 GP o.g., lengte 17.00 m³, b.k. op NAP +9.00 m³

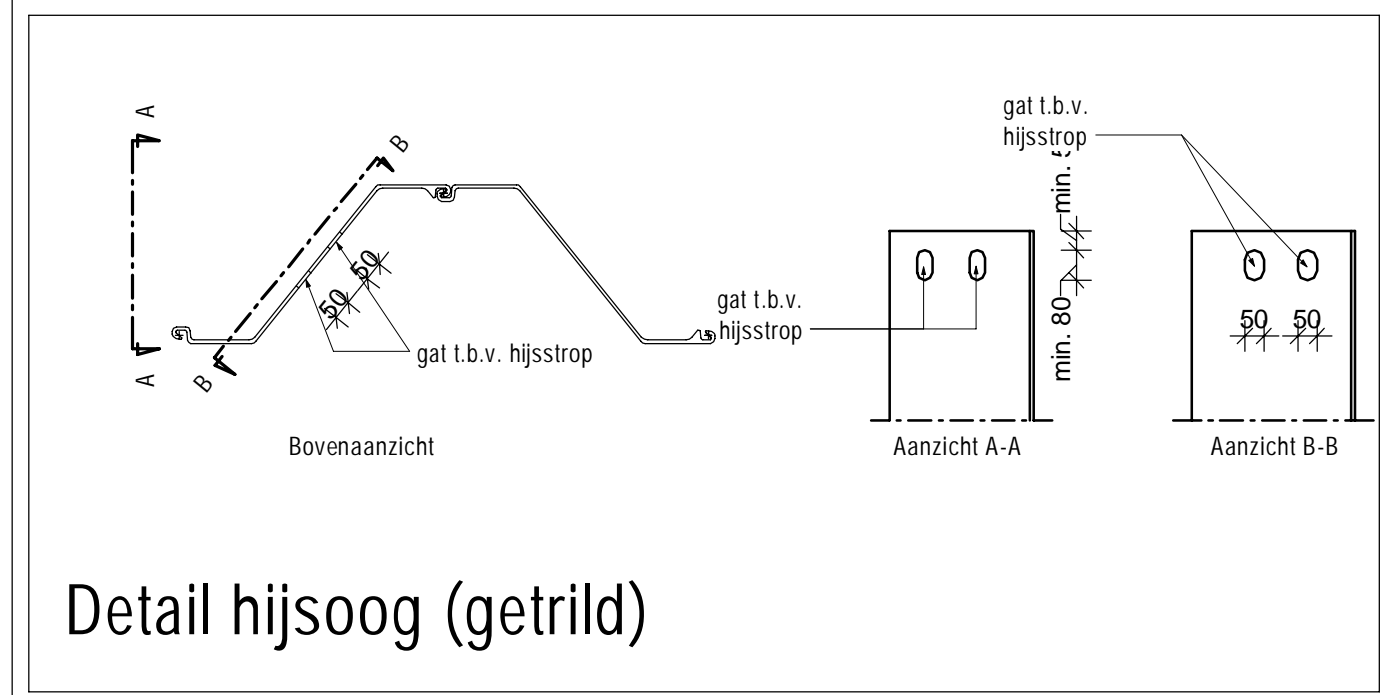

Damwand							
Doorsnede	Oeverzijde	omschrijving	uitvoering	lengte	aantal	p.p.n. [t.o.v. NAP]	top [t.o.v. NAP]
DP-01	Noordwest	AZ18-700 dubbel (S240 GP)	tijdelijk	11000	39	-10500	+500
DP-01	Noordwest	AZ24-700 dubbel (S240 GP)	definitief	12710	40	-12500	+210
DP-01	Zuidoost	AZ18-700 dubbel (S240 GP)	tijdelijk	12000	24	-11500	+500
DP-01	Zuidoost	AZ30-750 dubbel (S240 GP)	definitief	12600	23	-12500	+100
DP-02	Noordoost	AZ18-700 dubbel (S240 GP)	tijdelijk	12000	14	-11500	+500
DP-02	Noordoost	AZ30-750 dubbel (S240 GP)	definitief	12600	6	-12500	+100
DP-02	Noordwest	AZ18-700 dubbel (S240 GP)	tijdelijk	13000	21	-12000	+1000
DP-02	Noordwest	AZ24-700 dubbel (S240 GP)	definitief	12710	17	-12500	+210
DP-02	Noordwest	AZ30-750 dubbel (S240 GP)	definitief	12710	2	-12500	+210
DP-03	Noordoost	AZ17-700 dubbel (S240 GP)	definitief	12600	42	-12500	+100
DP-04	Zuidwest	AZ17-700 dubbel (S240 GP)	definitief	12710	31	-12500	+210
DP-04	Zuidwest	AZ18-700 dubbel (S240 GP)	tijdelijk	13000	31	-12000	+1000
DP-06	Zuidwest	AZ26-700 dubbel (S240 GP)	tijdelijk	14600	27	-15000	+1000
DP-06	Zuidwest	AZ30-750 dubbel (S240 GP)	definitief	14210	24	-14000	+210
Dvasserscherm	Noordwest	AZ12-700 dubbel (S240 GP)	definitief	12600	28	-12500	+100
Onder brug	Oost	AZ17-700 dubbel (S240 GP)	definitief	12600	20	-12500	+100
Onder brug	West	AZ17-700 dubbel (S240 GP)	definitief	12600	22	-12500	+100

Revisies en wijzigingen:

Datum: 15-02-2019 opdrachtgever: Combinatie BOK

HEKTEC

Project: Ouderkerk ad Amstel - Vervangen Brug

Bovenaanzicht damwand

Schaal: 1:200
Zie Tekening
Formaat: 1260x594 mm
Project: 18.1114
Type: DW
Dag: 01

Gemaakt: S. Grossouw
Verifieerd: J. Dekker
Type: DW
Dag: 01

Hektec BV
Postbus 88
1462 ZH
Middenbeemster (NL)
tel: +31 299 420808
e-mail: info@hektec.nl
internet: www.hektec.nl

ENGINEERING EN MONITORING VOOR
GW EN GEOTECHNIEK