



Bovenaanzicht nieuwe situatie
schaal: 1 : 100


Bovenaanzicht bovenkant dek
schaal: 1 : 100

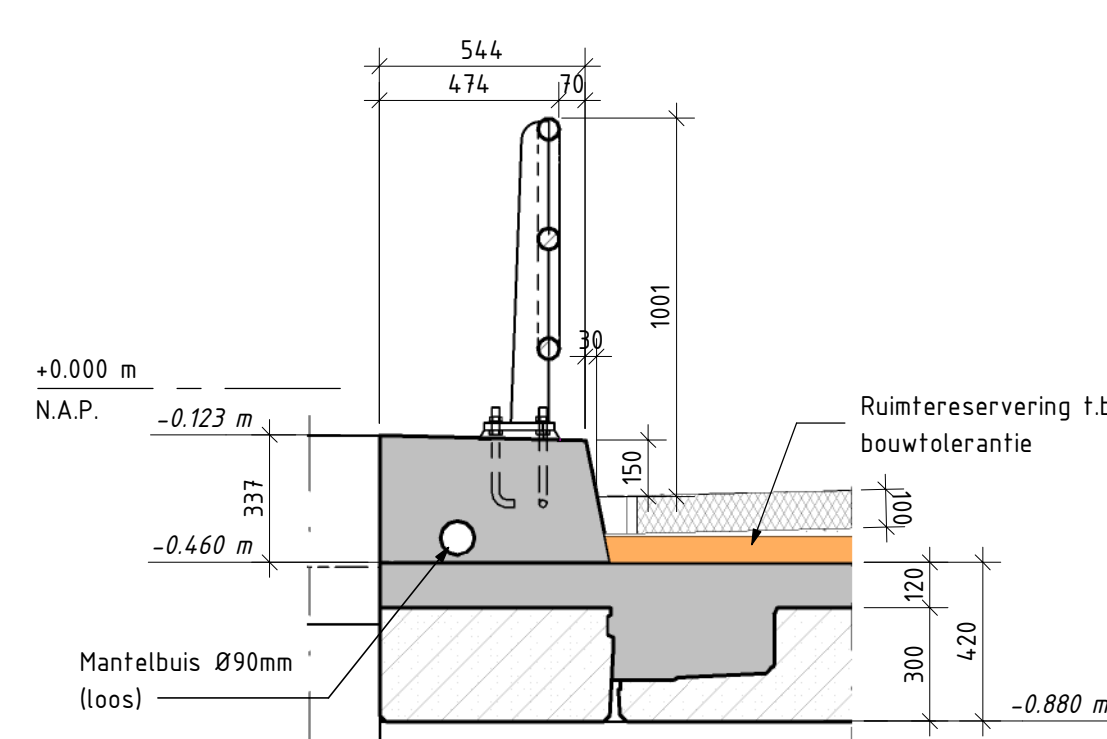


Detail 1
schaal: 1 : 20

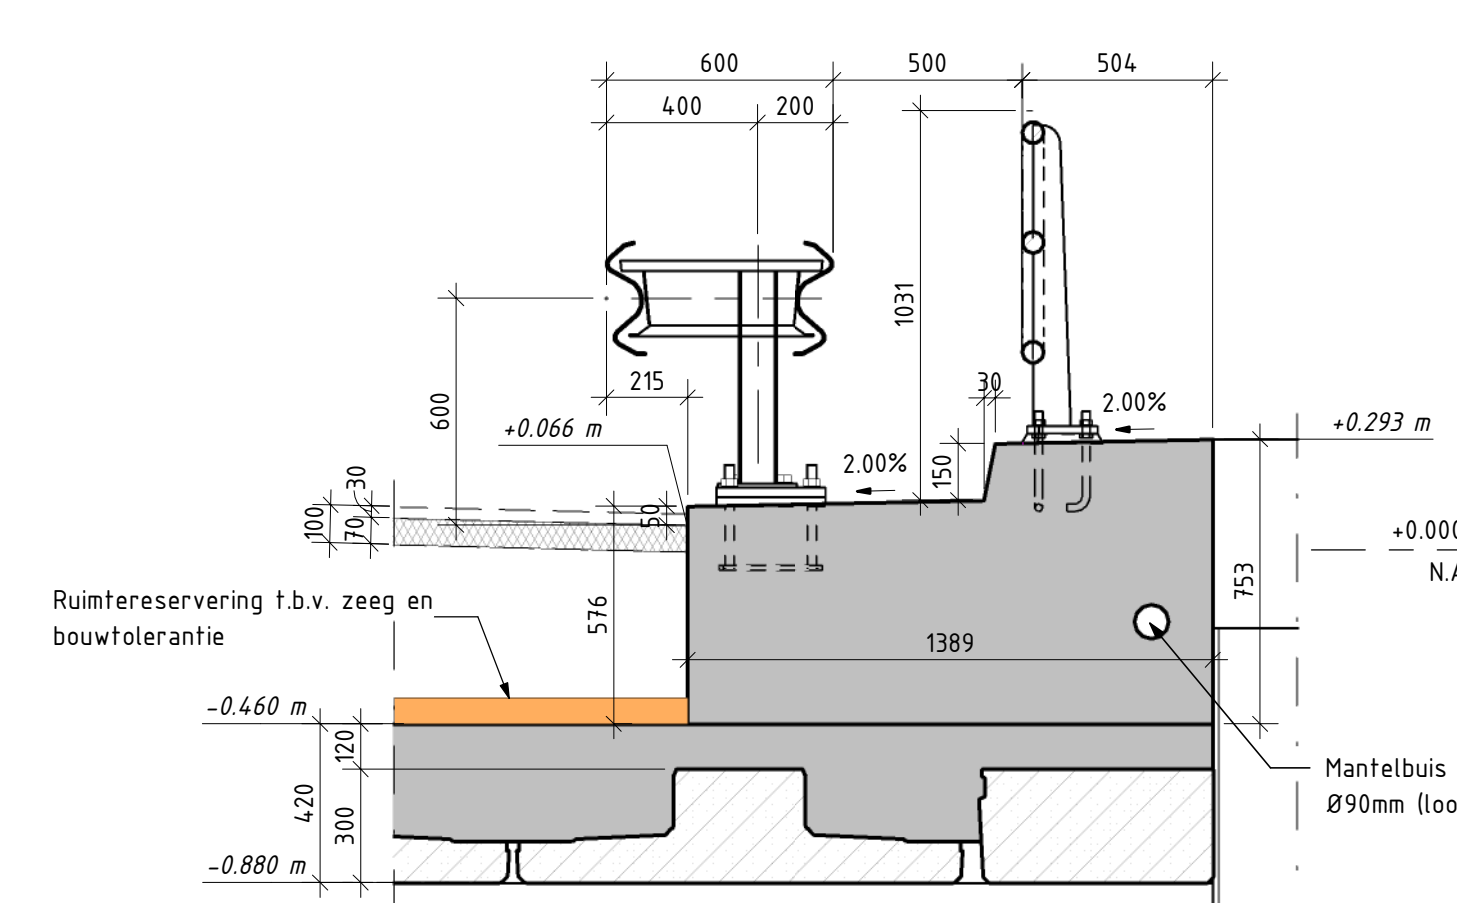


Detail 3
schaal: 1 : 20

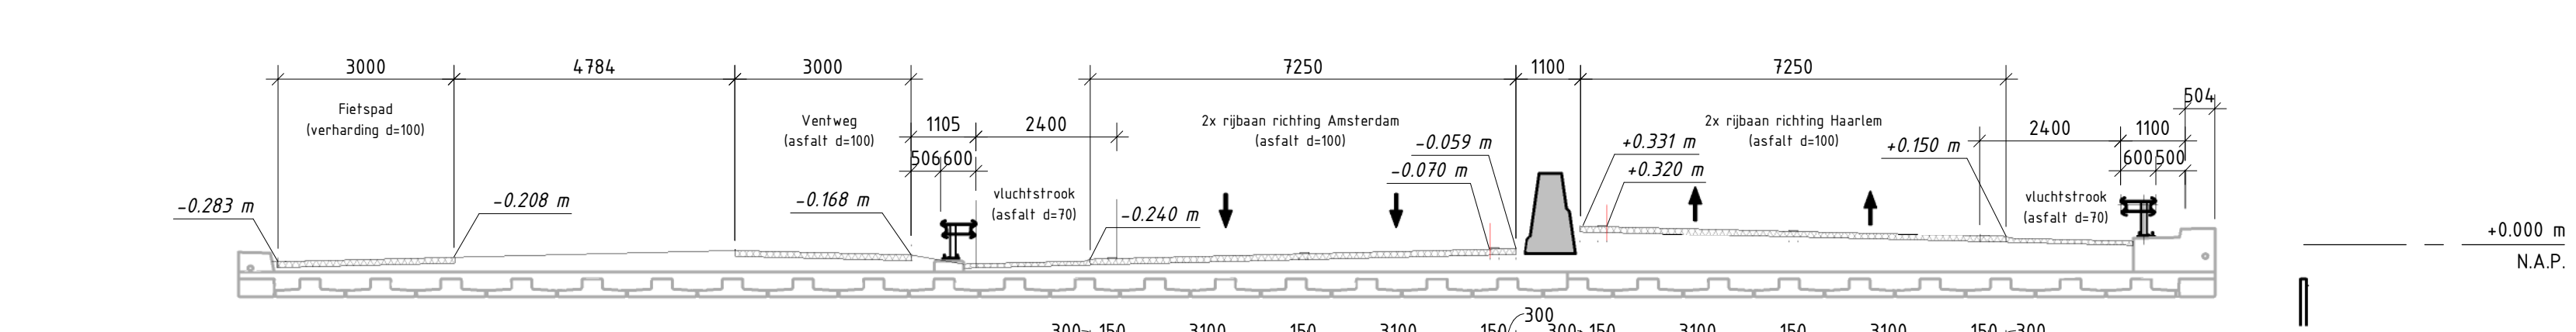


Doorsnede B-B (maatvoering wegingdeling)
 schaal: 1 : 100

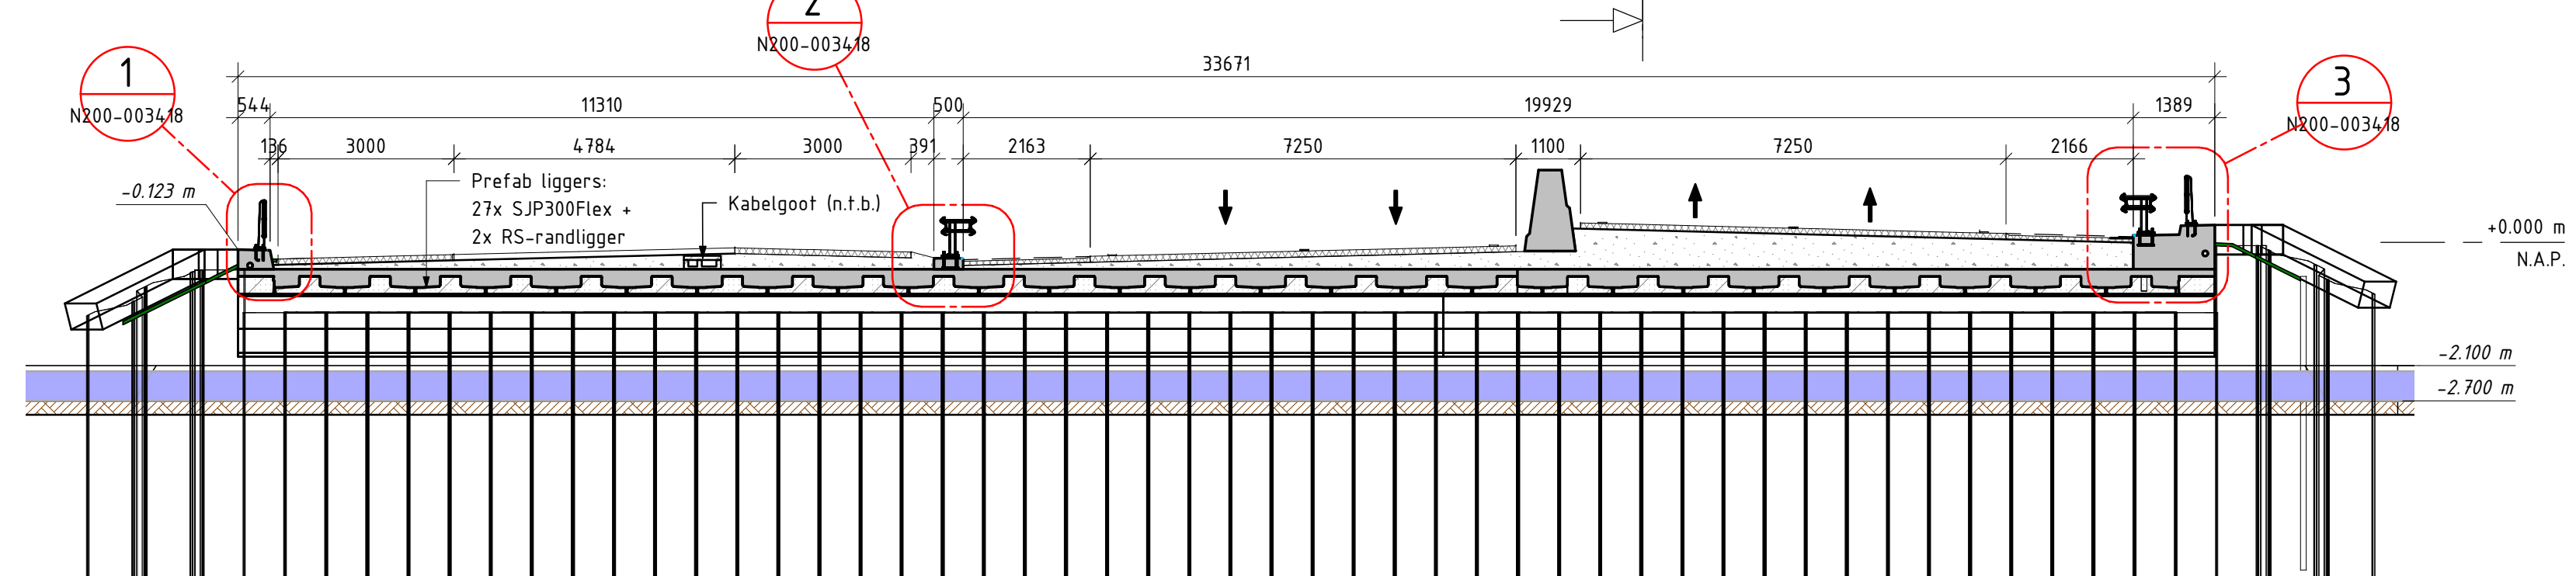

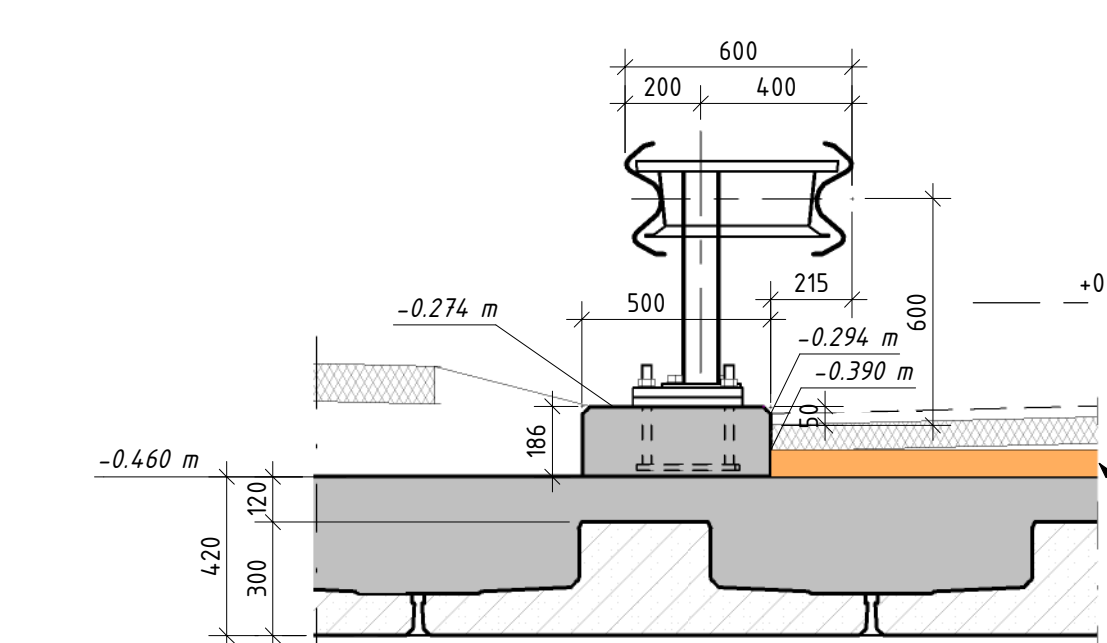


Doorsnede B-B (maatvoering kunstwerk)
 schaal: 1 : 100

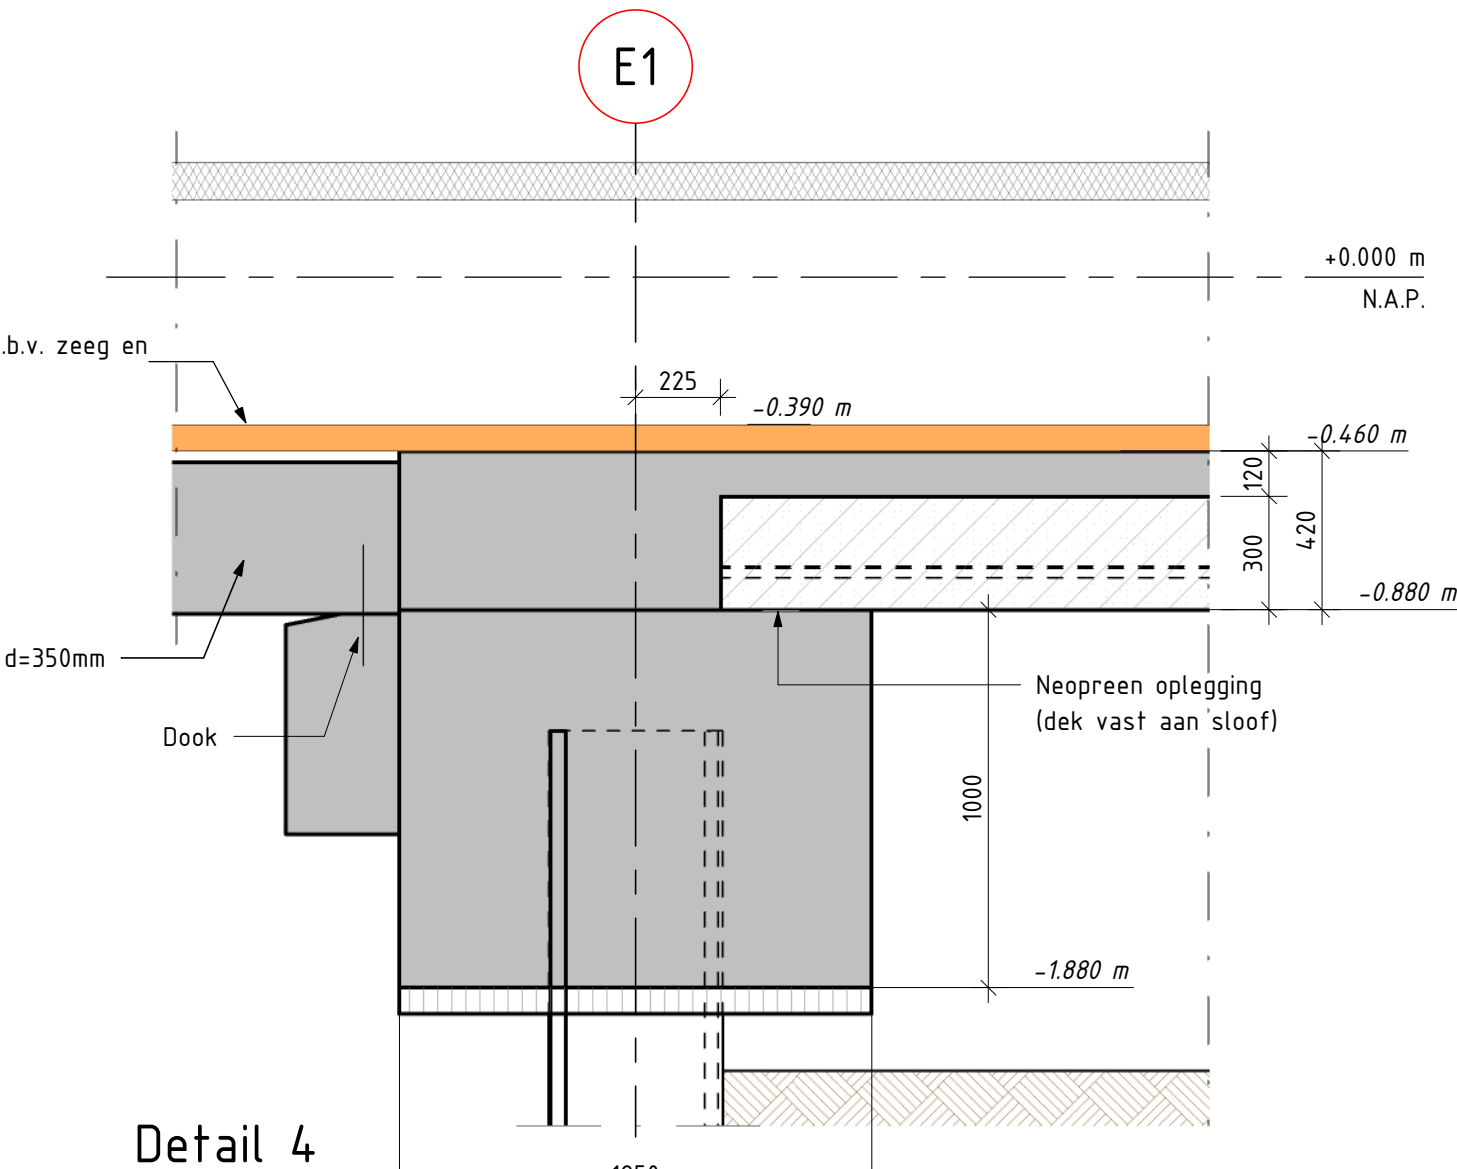

Detail 2
schaal: 1 : 20



Detail 4
schaal: 1 : 20

Revisie nr.	Omschrijving	Datum	Opsteller	Geac. Cl.	Geplaatst	Geacc. Cl.	Geacc. Pl.	
3.5	Definitief	24-11-2019	ISOE	SVF	SVF			
2.6	Definitief	21-11-2019	ISOE					
1.0	Definitief	01-10-2019	ISOE					
Project	De Nieuwe N200							
Opdrachtgever								
Opdrachtnemers	 <div>Contractnr. 486200 Postbus 60, 112 AB Den Haag</div>							
Ordercode	Situatie (bestaand en nieuw) Ecopassage							
								
Formaat	A0	Type	V0 Ecopassage	SR5	0-109	WBS	WP-533221	PAN#
Schaal	As indicated		Blad/kantel 1 / 3		PAN-41003			
Opdracht	Voorontwerp			Status	Definitief			
Projectnr.	16208		Docnr.	N200-003418			Revisie	3.0