


Legenda


	Bestaande Situatie
	Autoweg Nieuwe N200
	Fietspad/Ventweg
	Kunstwerk
	Systeemgrens
	Provinciegrens
	Geleiderail BMSIP-N2
	Sluipform barrier
	Opsluitband
	Haag
	Raad
	Markering 1-3 (0.15)
	Doorgetrokken Markering (0.15)
	Aan te brengen verkenning
	Pijlfiguur, buiten bebouwde kom lengte 7.50, binnen bebouwde kom lengte 5.0 m, dik 3 mm (kleur wit)
	Nieuwe Boom
	Te plaatsen lichtmast met uithouder (10m-15m)
	Te plaatsen lichtmast (4m-6m-8m-10m)
	Te plaatsen lichtmast (8m-10m dubbele uithouder)
	Te plaatsen lichtmast (8m-10m)
	Te plaatsen lichtmast (4m PT)
	Bestaande lichtmast (10m)
	Bestaande lichtmast en armatuur
	Secundaire waterkering

- Referentie tekeningen**
- Xref_GR Systeemgrens.dwg
 - Xref_GR Gemeentegrenzen.dwg
 - Xref_DTH_BOT.dwg
 - Xref_dtm_metreling_1-500.dwg
 - Xref_KW_kunstwerken_2D.dwg
 - Xref_DWTL_Markering.dwg
 - Acad_COR_N200 - VO - CL Halfweg-0005.dwg
 - Xref_ALM_Assen_Alle_clusters.dwg
 - Xref_dwm_omringingselementen.dwg
 - Xref_dwm_ontwerp_ooduker.dwg
 - Acad_COR_N200 - VO - CL Dijk-0003.dwg

- Opmerkingen**
- Coördinatenstelsel RD(x,y) en NAP(z)
 - Maten in meters, tenzij anders vermeld
 - Materiaalnamen in millimeters, tenzij anders vermeld
 - Peilmaten in meters t.o.v. N.A.P., tenzij anders vermeld
 - Diameters in millimeters, tenzij anders vermeld

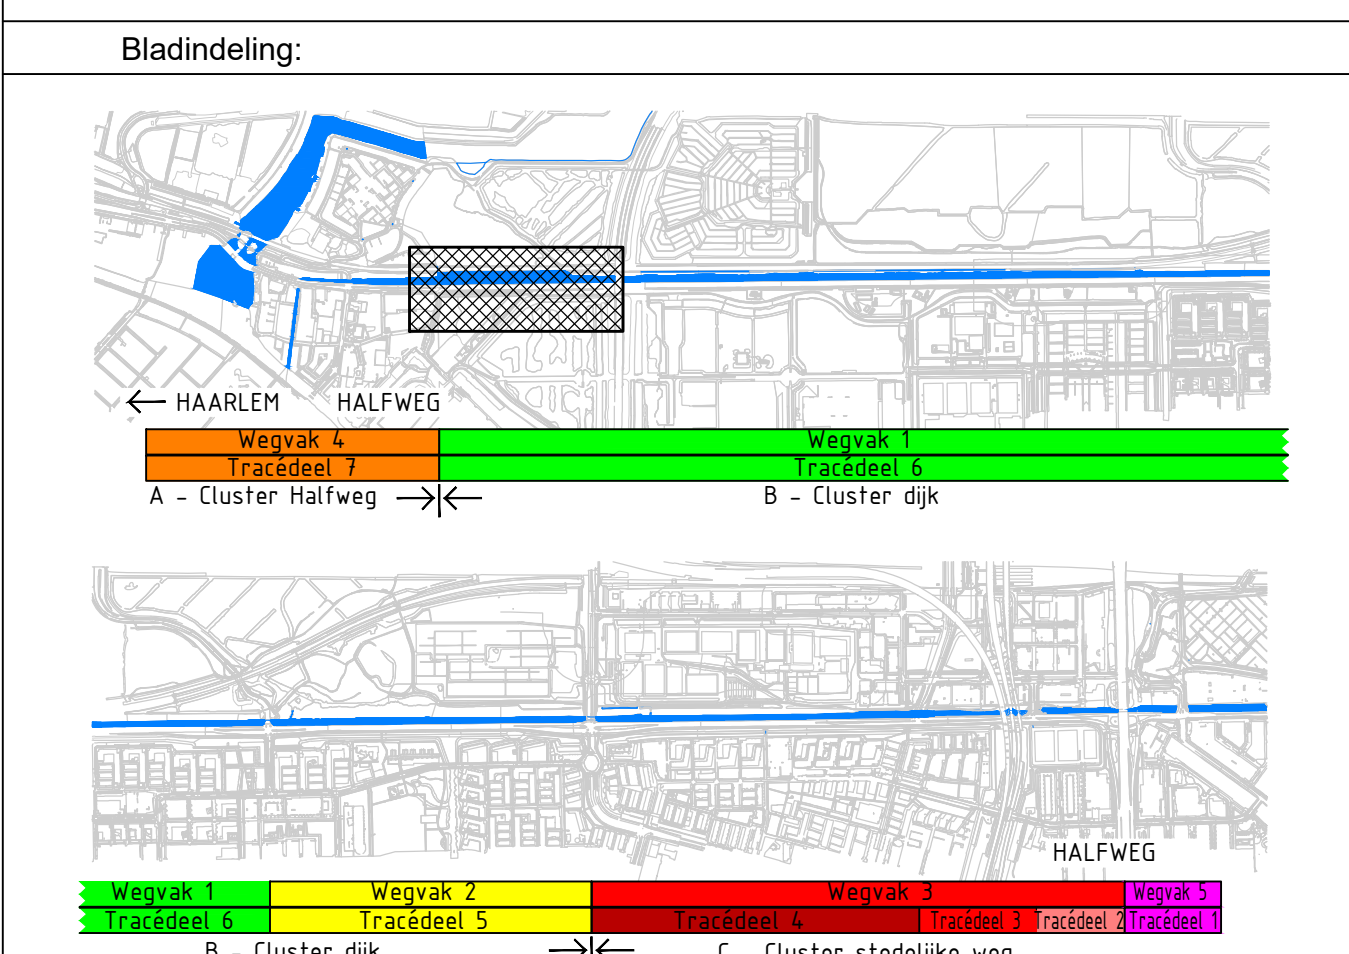

Wegvak	← A - Cluster Halfweg B - Cluster dijk →									
Tracédeel	Wegvak 1 Tracédeel 6									
Hectometer	5600	0.000	4100.000	5500	5400	3900.000	5300			
Kilometer	100.000	ALM - N200 CL1 HRR (MX)	0.000	4100.000	5500	ALM - N200 DIJK HRR	3900.000	5300	ALM - N200 DIJK HRR	100.000

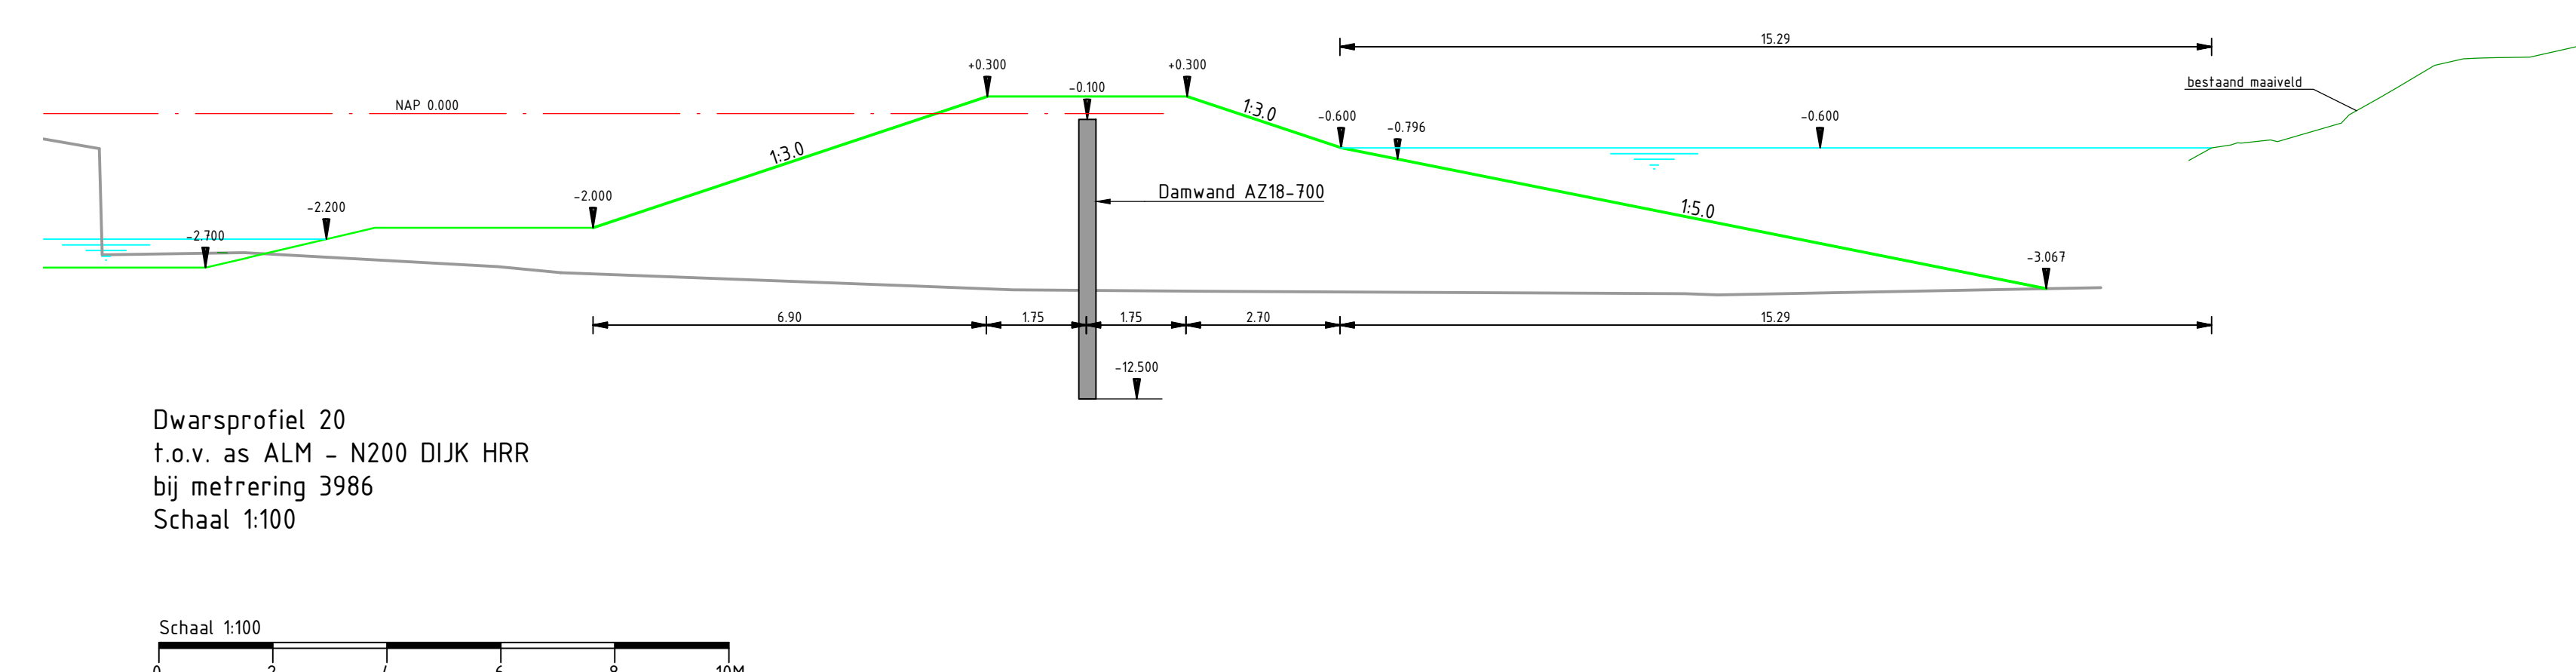

Revisie

Revisie	Omschrijving	Datum	Opsteller	Dec. CL Ontwerp	Dec. CL Realisatie	Verigener
2.0	Aanpassingen m.a.v. opmerkingen	23-01-19	RJ006	BBA	PPU	RTI
1.0	Eerste uitgave	22-11-18	RJ0	DRG	PPU	RTI

Project
De Nieuwe N200
16208

Opdrachtgever
DE NIEUWE N200 verbindt
16208

Opdrachtnemers
eéN200
Coördinator: 000000
Postbus 40 1120 AB Den Haag

Onderdeel
Overzichtstekening N200
Situatie en Doorsnede
Verlegde Dijk
Cluster Dijk

Formaat
A0
Type
Tekening
SBS
D-1.019
WBS
WP-512200
PAM
PAM-41002

Schaal
1:500
Blad/Aantal
1 / 1

Ontwerpplan
Voorontwerp
Status
Definitief

Projectnr.
N200-004069
Revisie
2.0