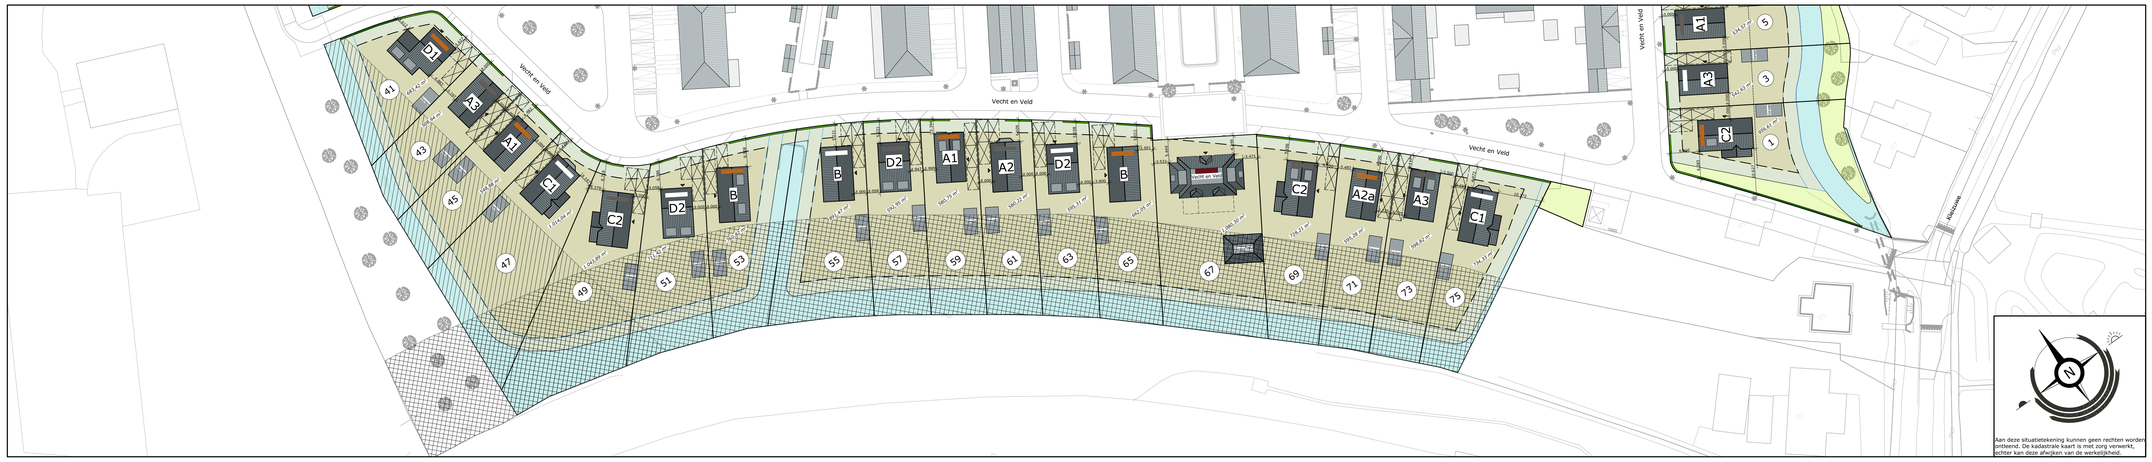

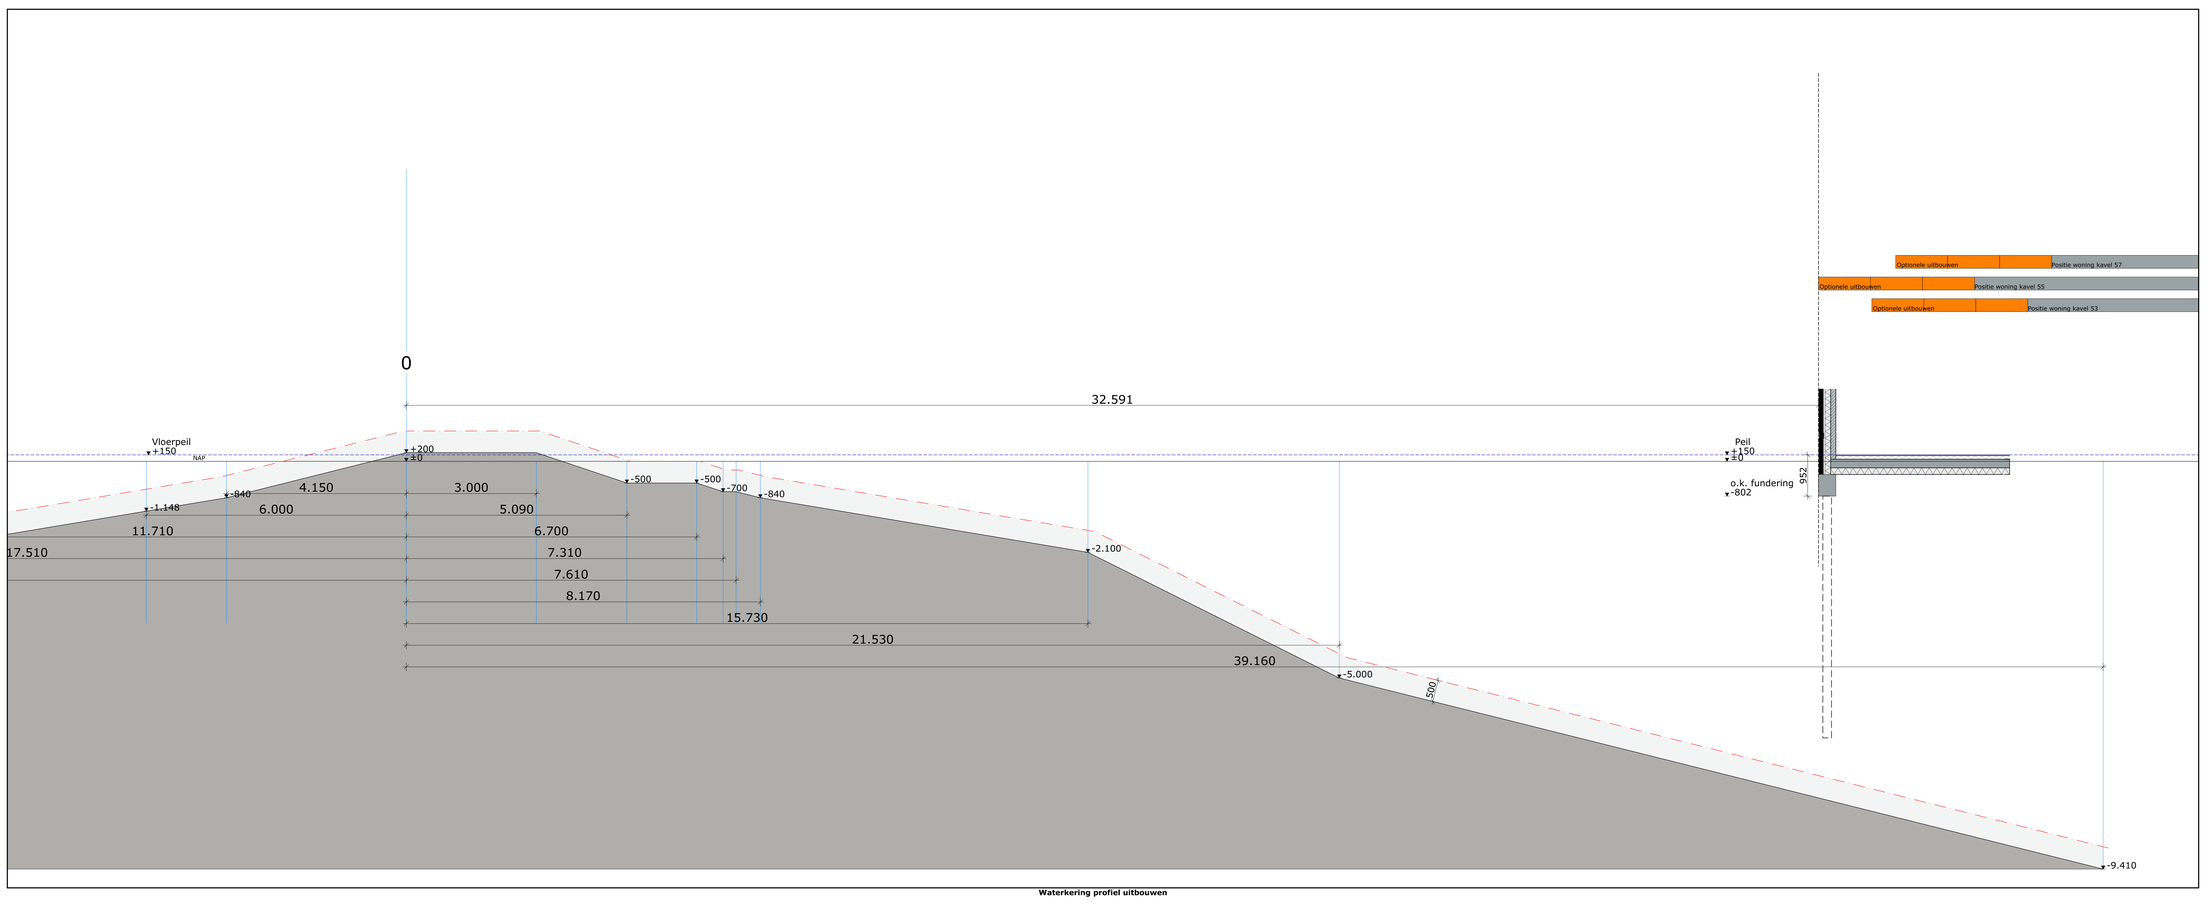

Waterkering profiel uitbouwen

LEGENDA

INVULLING

- Bestemming wonen
- Bestemming tuin
- Bestemming water
- Hagen, 0,8m hoog, haagbeuk (Carpinus Betulus) 12 stuks per streklmnh meter in dubbele rijen
- Bomen, Prunus Laurocerasus Laurier (Prunus Lusitanica Angustifolia) 7,5 stuks per streklmnde meter
- Parkeren

KLEURSTELLING

- Gevel: wit (kenmerk)
- Gevel: grijsbruin
- Gevel: roodbruin
- Gevel: rood gemaniceerd

OVERIG

- A1 Model nummering
- 1 Huis nummering
- Rooilijn
- Aansluiting oever
- Waterstaat - waterkering
- Geluidzone - industrie
- Positie voordeur
- 5 Speelplaats

PROGRAMMA

MODEL		AANTAL	KLEURSTELLING
A1	Vrijstand	3	
A2	Vrijstand	3	
A3	Vrijstand	4	
B	Vrijstand	4	
C1	Vrijstand	4	
C2	Vrijstand	4	
D1	Vrijstand	4	
D2	Vrijstand	5	
F	Vrijstand	2	
G	Vrijstand	4	
G	Vrijstand	1	
TOTAAL		38	

Legenda

Het ontwerp blijft te allen tijde eigendom van EVE Architecten B.V.

Voor alle werkzaamheden van EVE Architecten B.V. is DNR 2011 van toepassing.

Alle wijzigingen dienen door EVE Architecten B.V. te worden goedgekeurd.

Het bouwen dient te geschieden overeenkomstig de eisen van het Bouwbesluit 2012, zoals deze luidt ten tijde van de indiening van de bouwaanvraag.

De constructie dient te worden uitgevoerd volgens de tekening en berekening van de constructeur.

Dit zijn bouwaanvraagtekeningen en derhalve niet bestemd voor de uitvoering

EVE Architecten B.V.
Ernst Machstraat 2
Postbus 115
7440 AC Nijverdal

T: 0548-65 69 50
E: info@eve-bv.nl
I: www.eve-bv.nl
KvKnr.: 08098089

eve ARCHITECTEN

Project
38 woningen Vecht en Veld
Vecht en Veld
Vreeland

Opdrachtgever
Vechtland Realisatie B.V.
Kleizuwe 105a
Vreeland

Hoofdarchitect
ir. Edwin van Elk

Projectmanager
ing. Martijn Schulenburg

Bouwkundig tekenaar
ing. Rob van der Kolk

Datum getekend
5 september 2019

Datum gewijzigd

Tekening
Profiel waterkering uitbouwen

Status
Voorlopig

Formaat
A0

Schaal
1:50, 1:500

Voor akkoord

(hoofd)architect projectmanager opdrachtgever

DO3261-004
DEFINITIEF ONTWERP

© 2019 EVE Architecten B.V. | Alle rechten voorbehouden