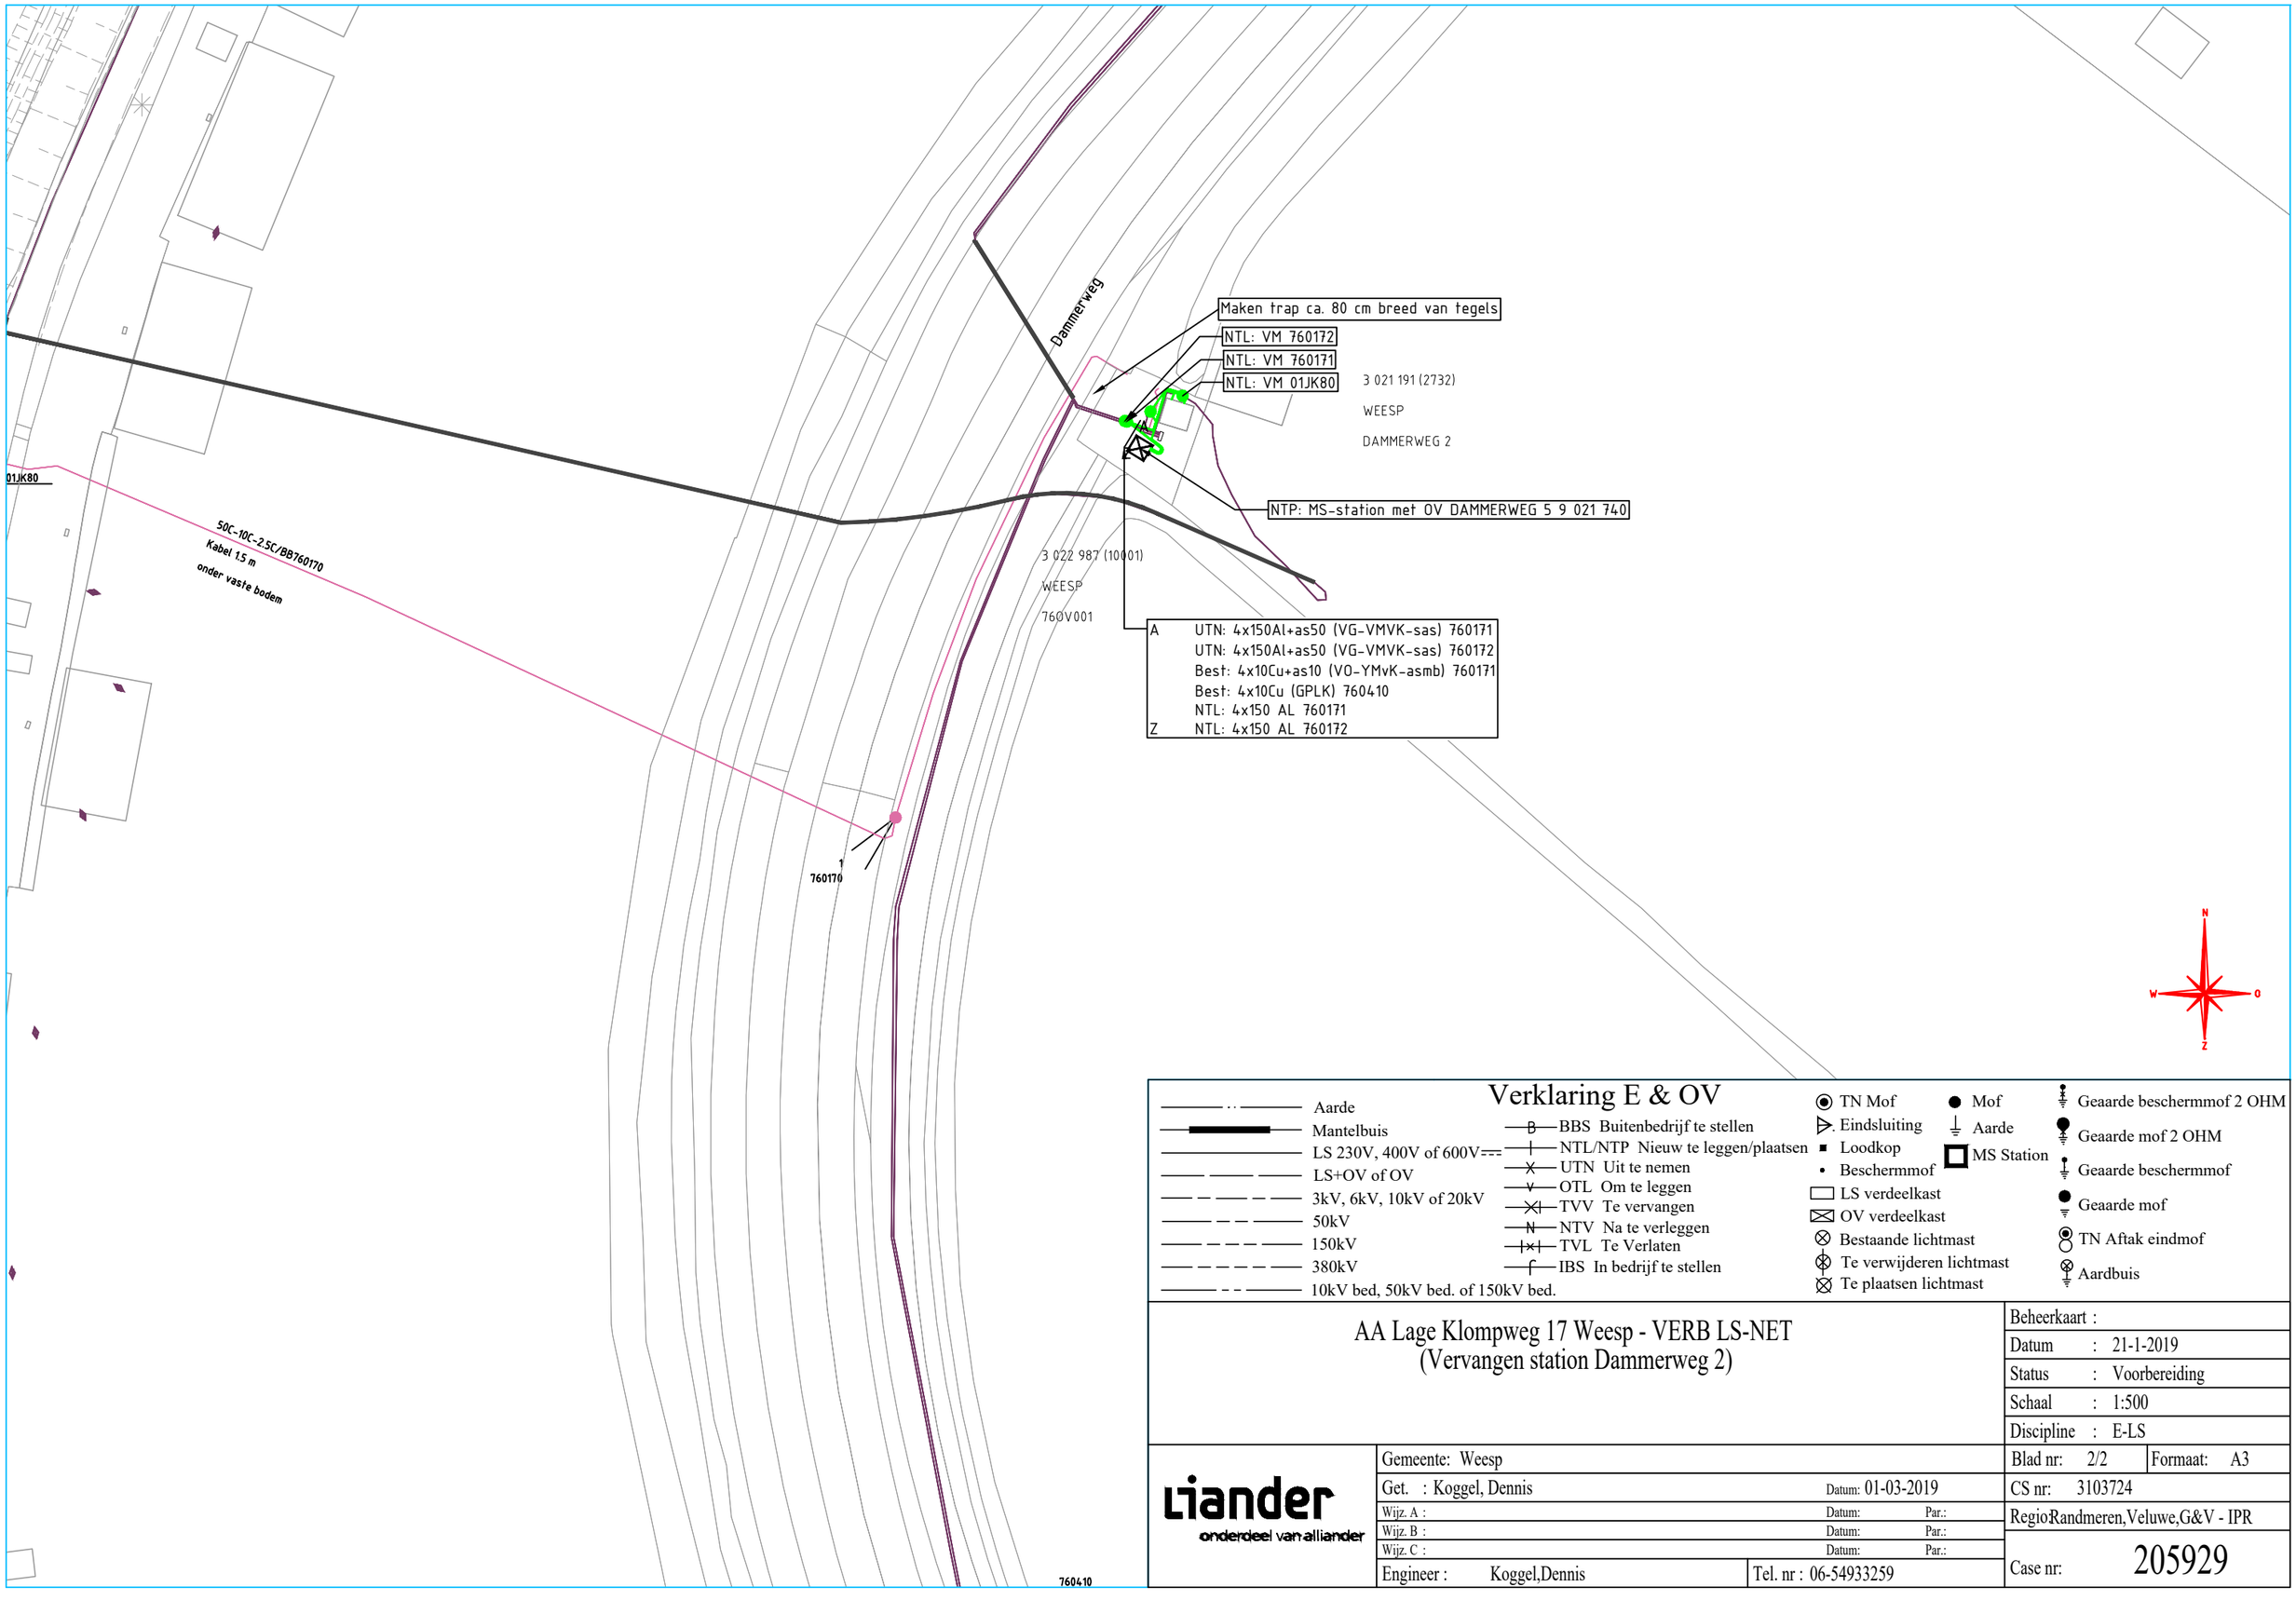

Verklaring E & OV

- Aarde
- Mantelbuis
- LS 230V, 400V of 600V
- LS+OV of OV
- 3kV, 6kV, 10kV of 20kV
- 50kV
- 150kV
- 380kV
- 10kV bed, 50kV bed. of 150kV bed.

- BBS Buitenbedrijf te stellen
- NTL/NTP Nieuw te leggen/plaatsen
- UTN Uit te nemen
- OTL Om te leggen
- TVV Te vervangen
- NTV Na te verleggen
- TVL Te Verlaten
- IBS In bedrijf te stellen

- TN Mof
- Eindsluiting
- Loodkop
- Beschermmof
- LS verdeelkast
- OV verdeelkast
- Bestaande lichtmast
- Te verwijderen lichtmast
- Te plaatsen lichtmast

- Mof
- Aarde
- MS Station

- Geaarde beschermmof 2 OHM
- Geaarde mof 2 OHM
- Geaarde beschermmof
- Geaarde mof
- TN Aftak eindmof
- Aardbuis

AA Lage Klompweg 17 Weesp - VERB LS-NET
(Vervangen station Dammerweg 2)

Liander
onderdeel van alliander

Gemeente: Weesp	
Get. : Koggel, Dennis	Datum: 01-03-2019
Wijz. A :	Datum: Par.:
Wijz. B :	Datum: Par.:
Wijz. C :	Datum: Par.:
Engineer : Koggel,Dennis	Tel. nr : 06-54933259

Beheerkaart :	
Datum : 21-1-2019	
Status : Voorbereiding	
Schaal : 1:500	
Discipline : E-LS	
Blad nr: 2/2	Formaat: A3
CS nr: 3103724	
RegioRandmeren,Veluwe,G&V - IPR	
Case nr: 205929	