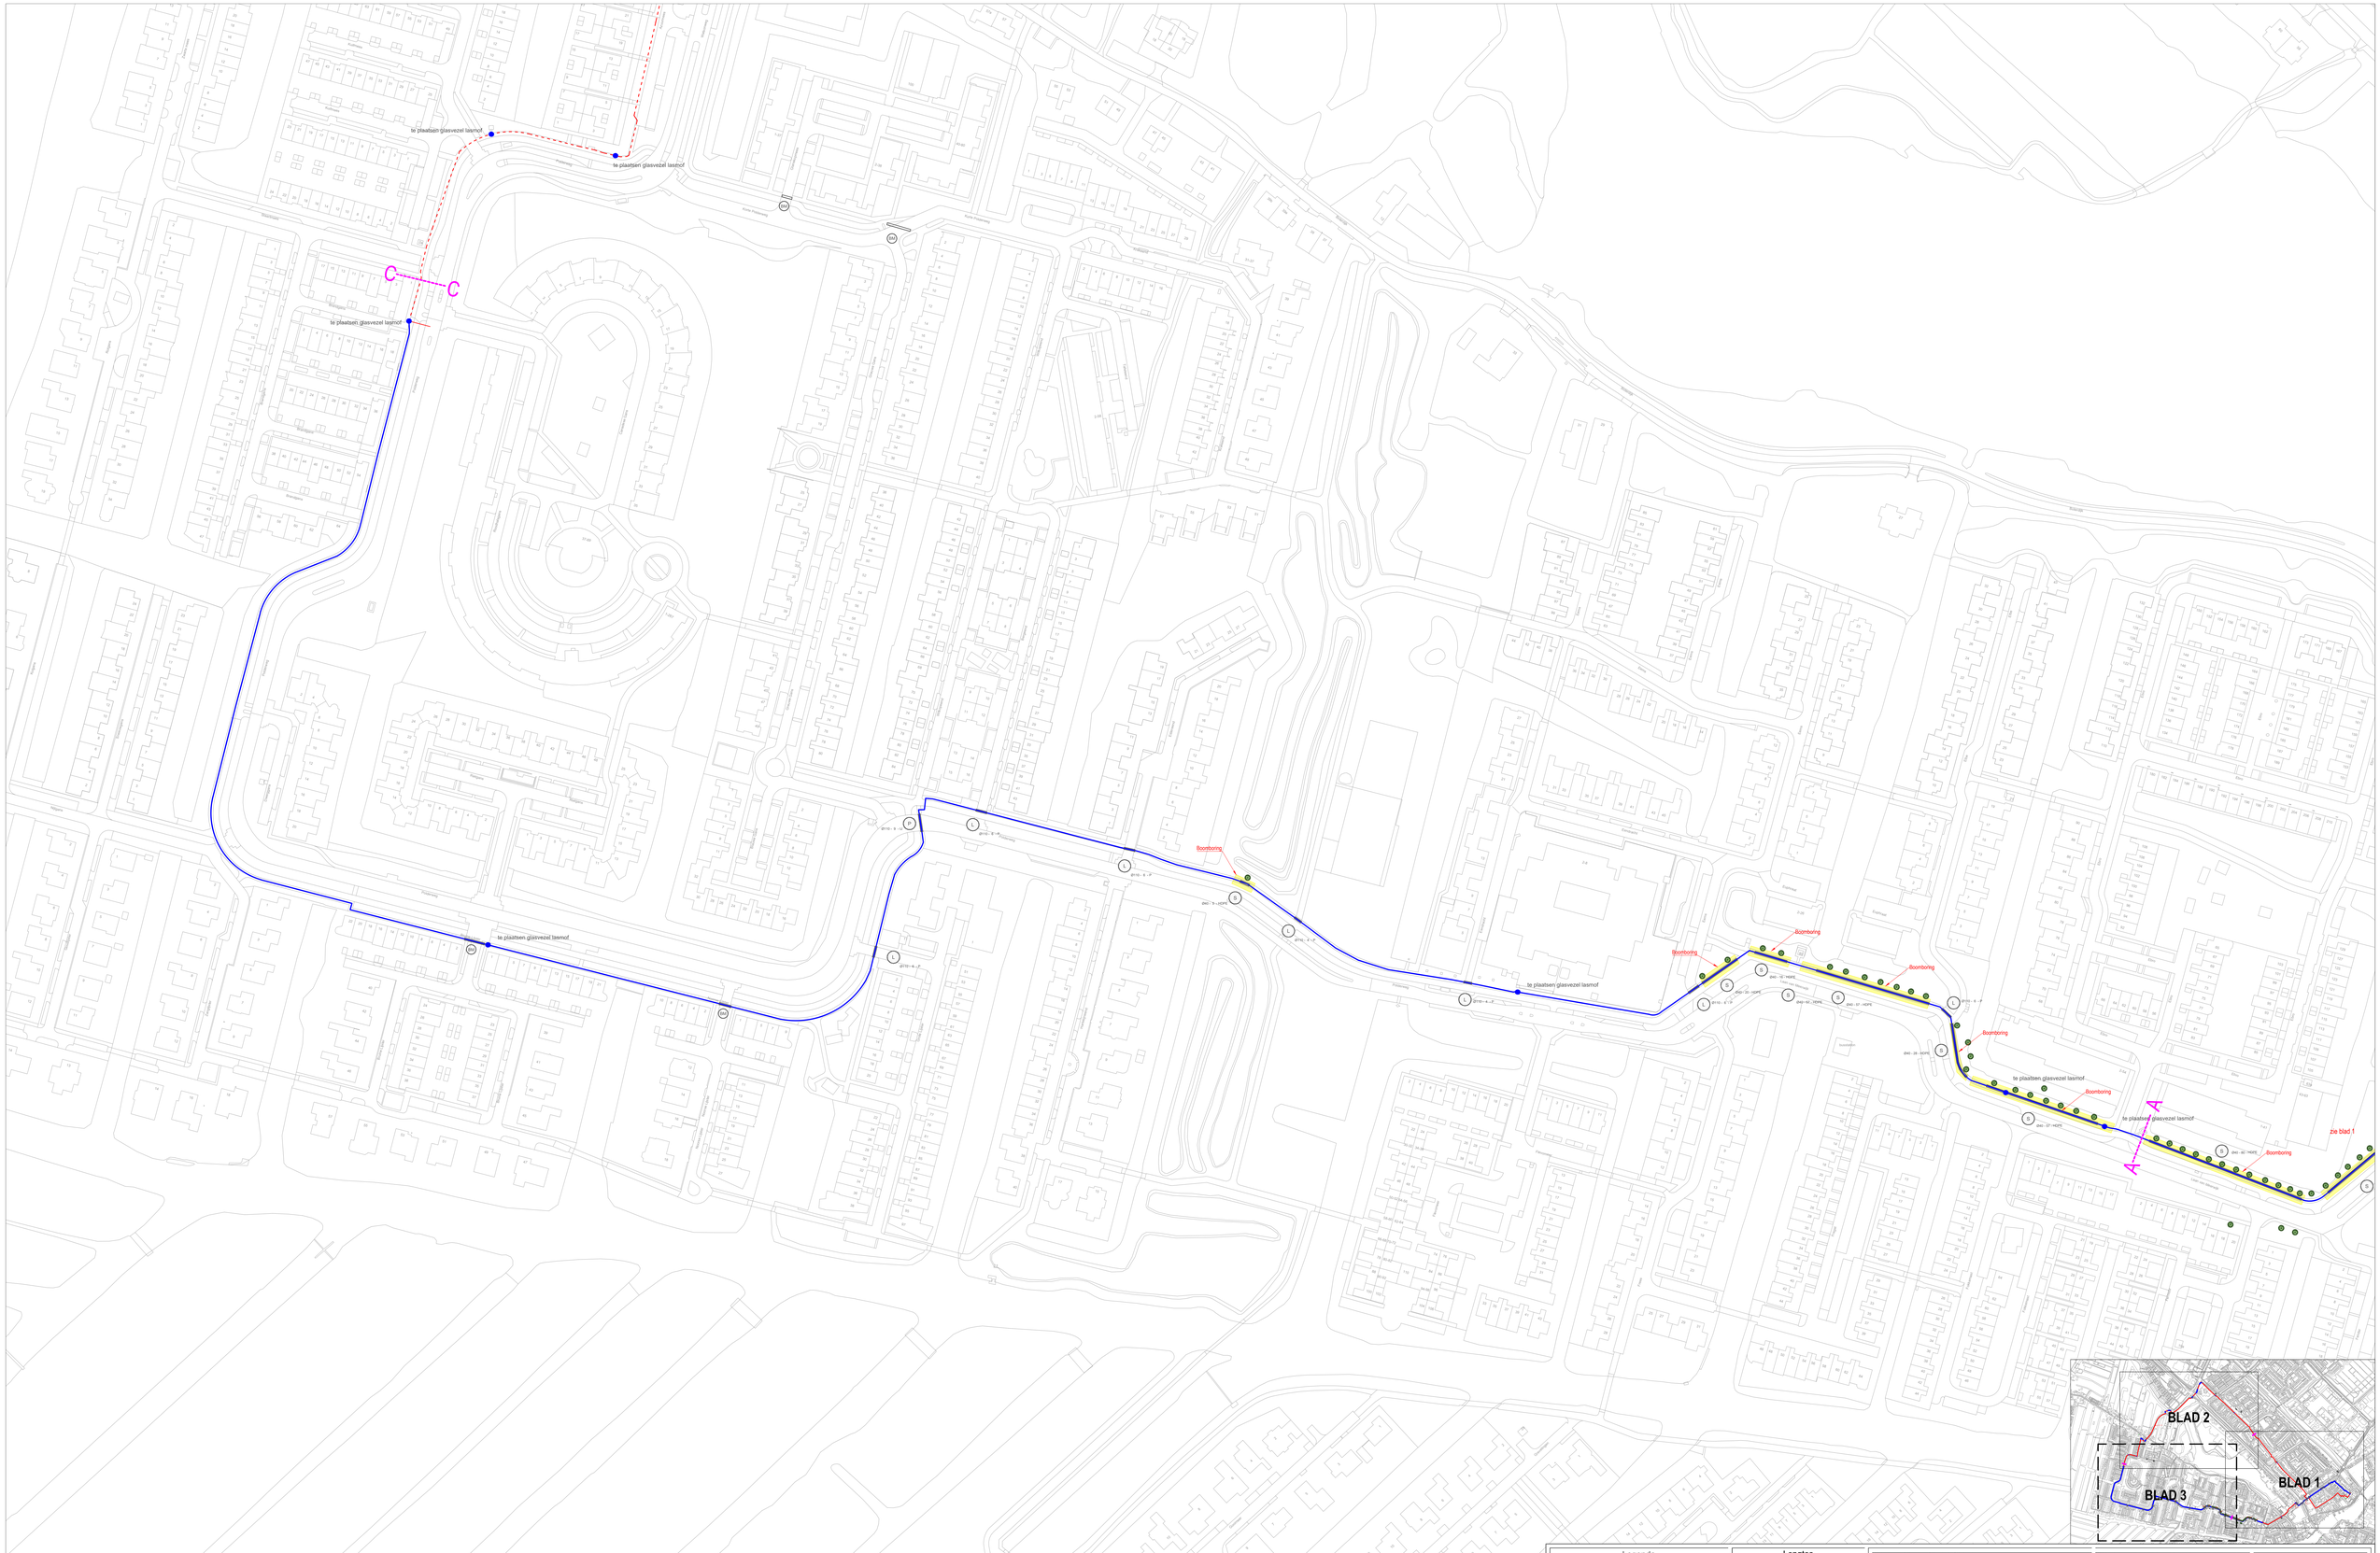

Legenda

- Bestaande las
- Nieuwe las
- Te wijzigen las
- Bestaande kabel / buis
- Nieuwe kabel / buis
- Bestaande buis inblazen
- Combiwerk
- Mantelbuis (GB, P, L)
- AA —— AA Blad overgang

P Persen buis
GB Gestuurde boring
L Leggen mantelbuis
BM Bestaande Mantelbuis
S Solo boring

Lengtes

Totaal meters leggen:	2351 m
Totaal meters blazen :	5439 m
Totaal meters persen:	9 m
Totaal meters boren :	79 m
Totaal meters leggen mantelbuis:	59 m
Totaal meters Soloboring :	348 m

Datum:	Par.:	Control:	Wijziging:
17-12-2018	JL		1.0

kpn
KPN B.V.
Stationsweg 115
3811 NH Amersfoort
Postbus 3053
3800 DB Amersfoort
Telefoon: 070 - 3434343

Projectnaam : Uh-Ring 2 (24573(2)
Adres : diverse
Plaats : Uithoorn
Schaal: 1:1000
Formaat: A0

alliq
Postbus 166
3840 AD Harderwijk
connecting together

N Noordpijl

Overname is zonder schriftelijke toestemming van Alliq niet geoorloofd. auteursrecht voorbehouden.

Project nr Alliq : I65301
Project nr Opdrachtgever : 54195
Tekeningsoort: VT
Bladnummer: VT-BLAD 3 VAN 3