


Coördinaten nieuw station:	Z-waarde : HUIDIG MAAIVELD
Hoekpunt 1: X = 127400.19 Y = 486275.78	Hoekpunt 2: X = 127402.04 Y = 486277.03
Hoekpunt 3: X = 127403.28 Y = 486275.18	Hoekpunt 4: X = 127401.43 Y = 486273.93


In eigendom te verkrijgen .. m² grond

Te vestigen zakelijk recht/recht van toegang

Kadaster grens

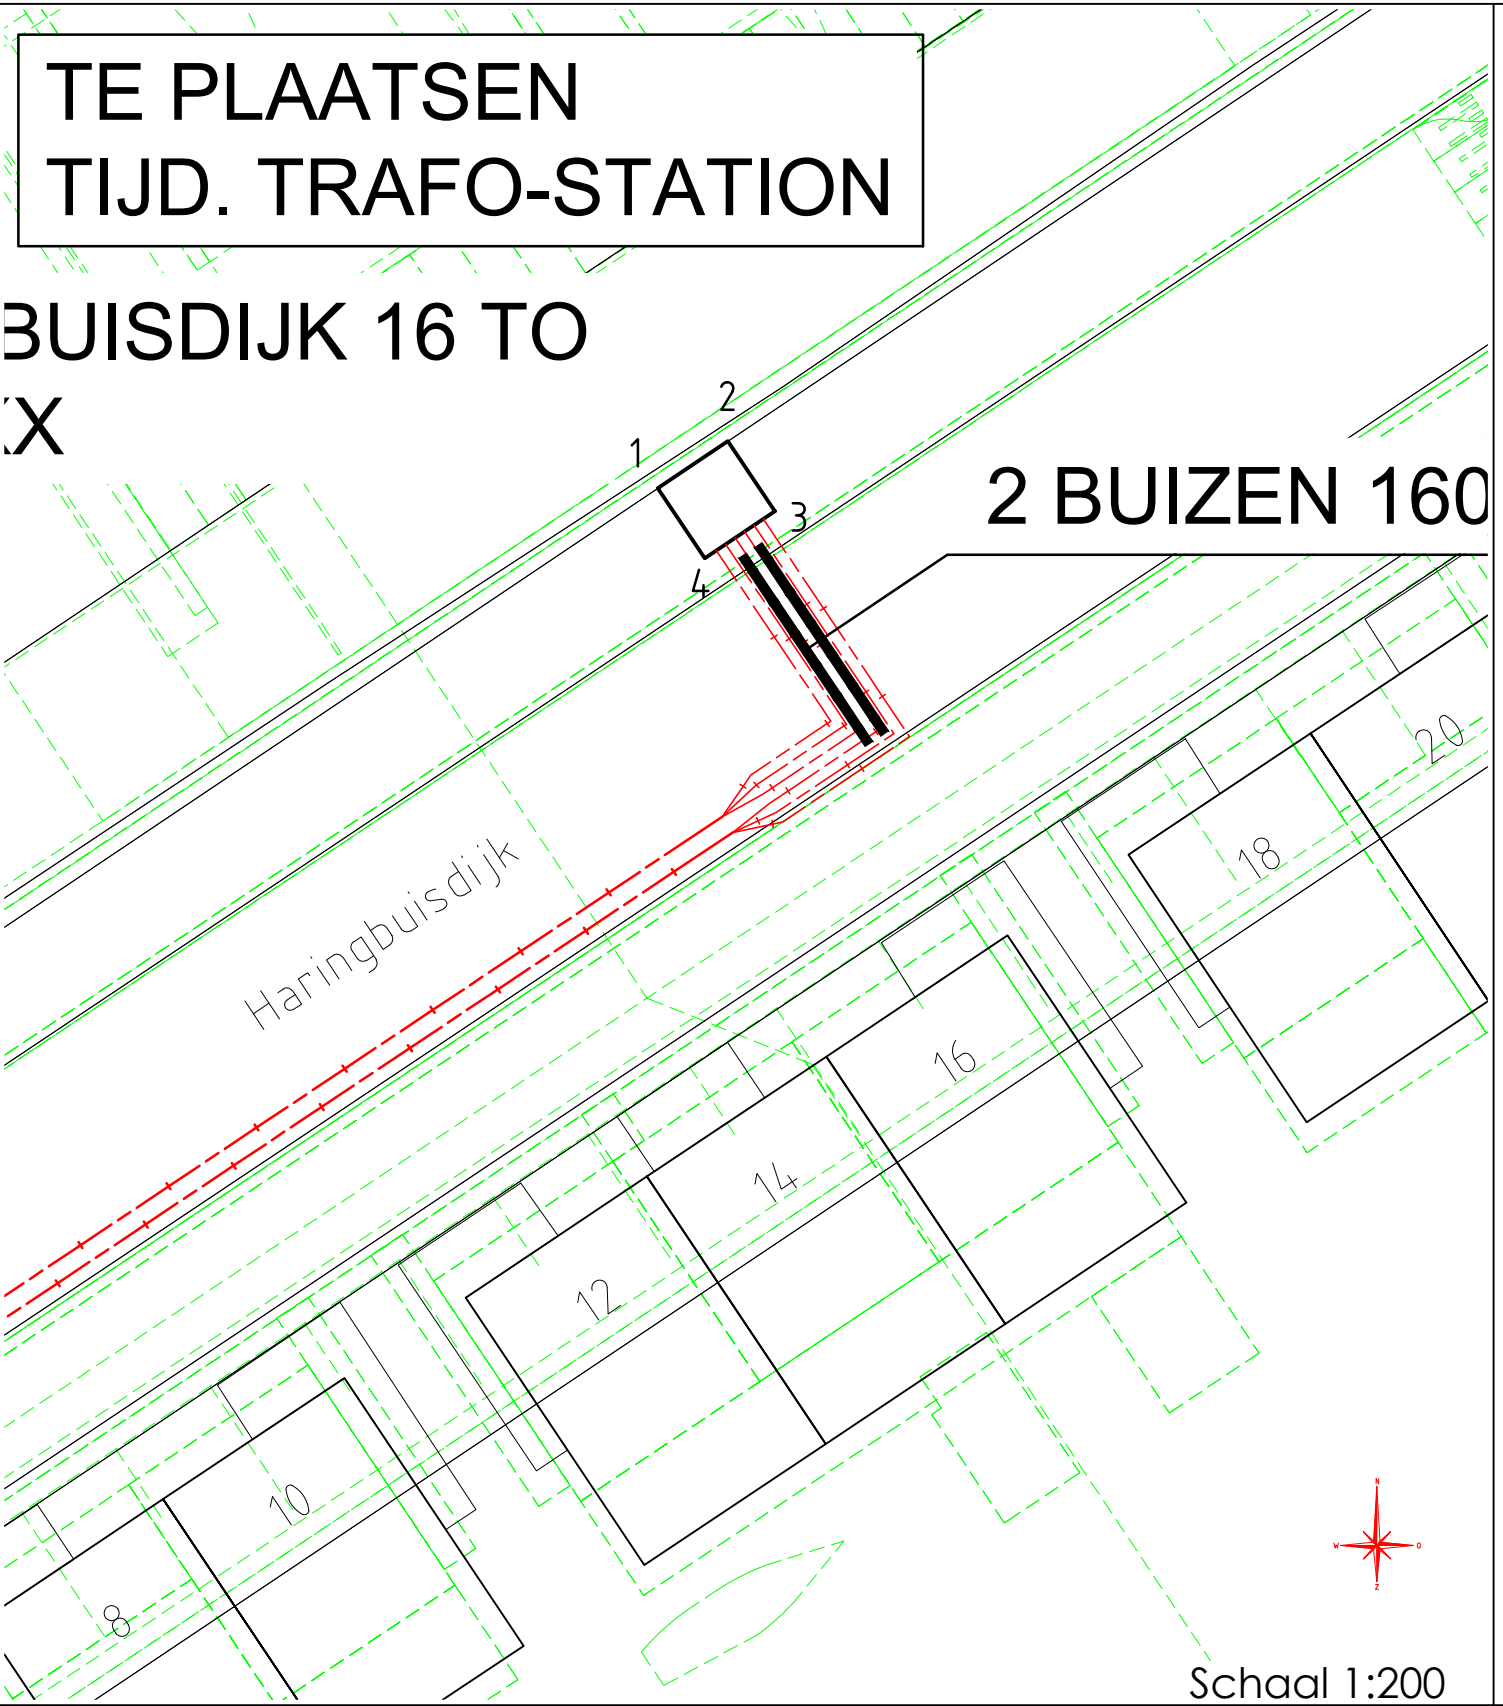

Kad. gemeente:	Sectie:	Perceel:
Coördinaten grond:		
Hoekpunt A: X = Y =	Hoekpunt B: X = Y =	
Hoekpunt C: X = Y =	Hoekpunt D: X = Y =	

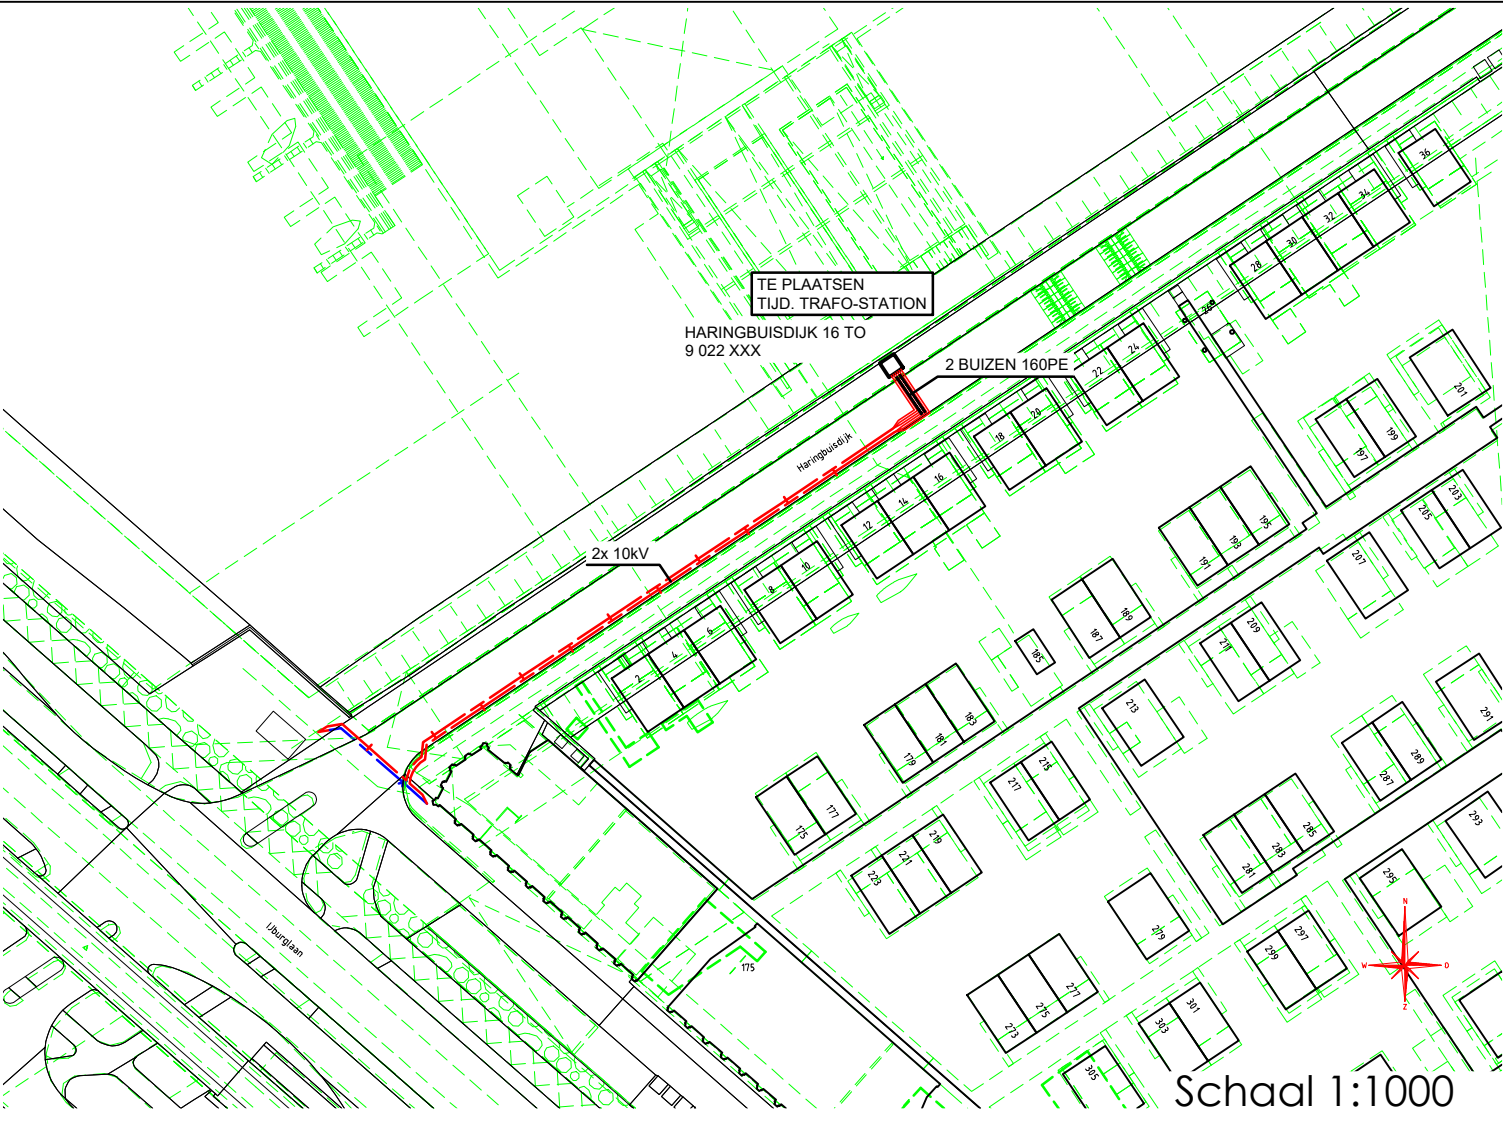

Datum :	Datum :
Paraaf eigenaar :	Paraaf Liander :
AANVRAAGPLAN VOOR HET PLAATSEN VAN EEN TIJD. TRAF0-STATION HARINGBUISDIJK	
Gemeente: AMSTERDAM	
Get. : WLR	
Datum: 4-4-2019	
Wijz. A : Datum: Par.:	
Wijz. B : Datum: Par.:	
Wijz. C : Datum: Par.:	
Engineer : Thudor, Ammar	
Tel. nr : 06-21857924	
Beheerkaart :	
Datum : 4-4-2019	
Status : Voorbereiding	
Schaal : 1: 200 / 1: 1000	
Discipline : PLAN	
Blad nr: 1/1	Formaat: A3
CS nr: 3102219	
Regio: IPZ	
Case nr:	0203657