




Voorgevel

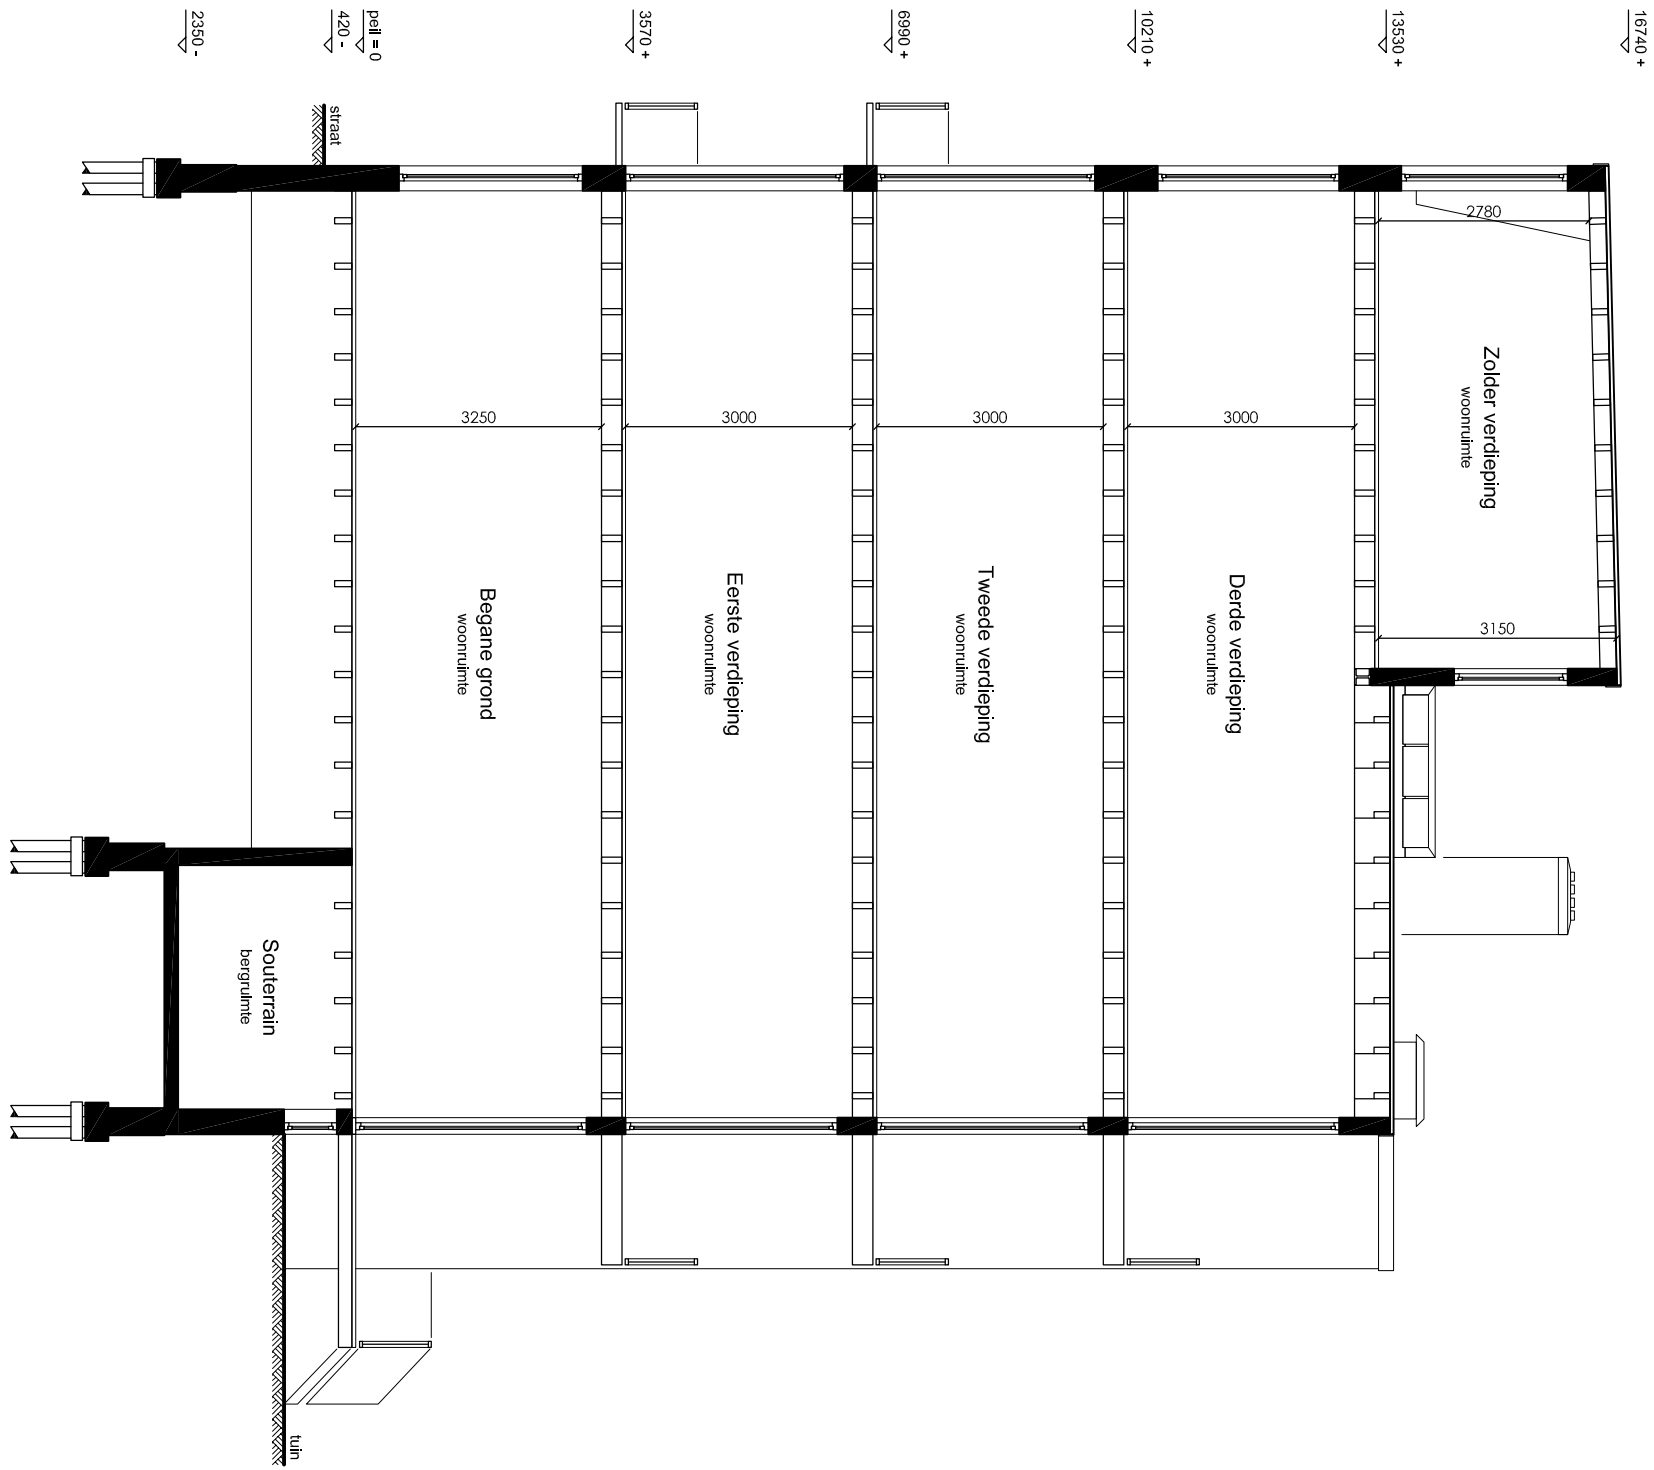


Doorsnede A-A

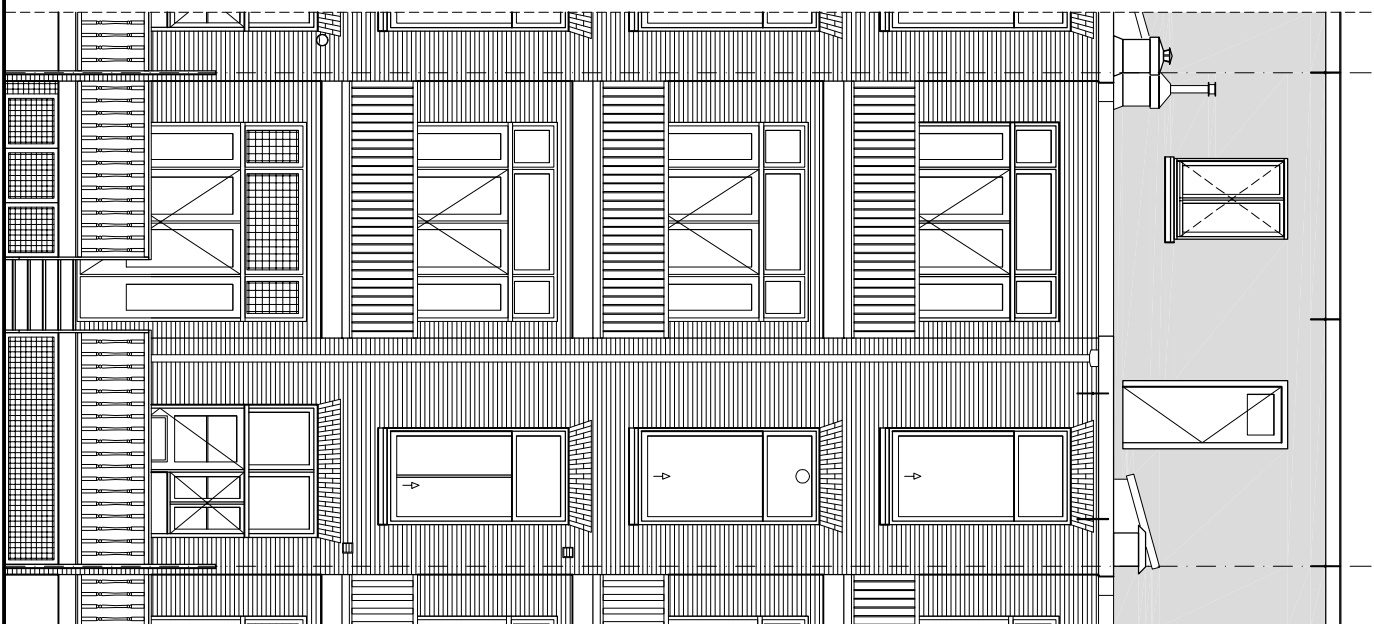


Achtergevel

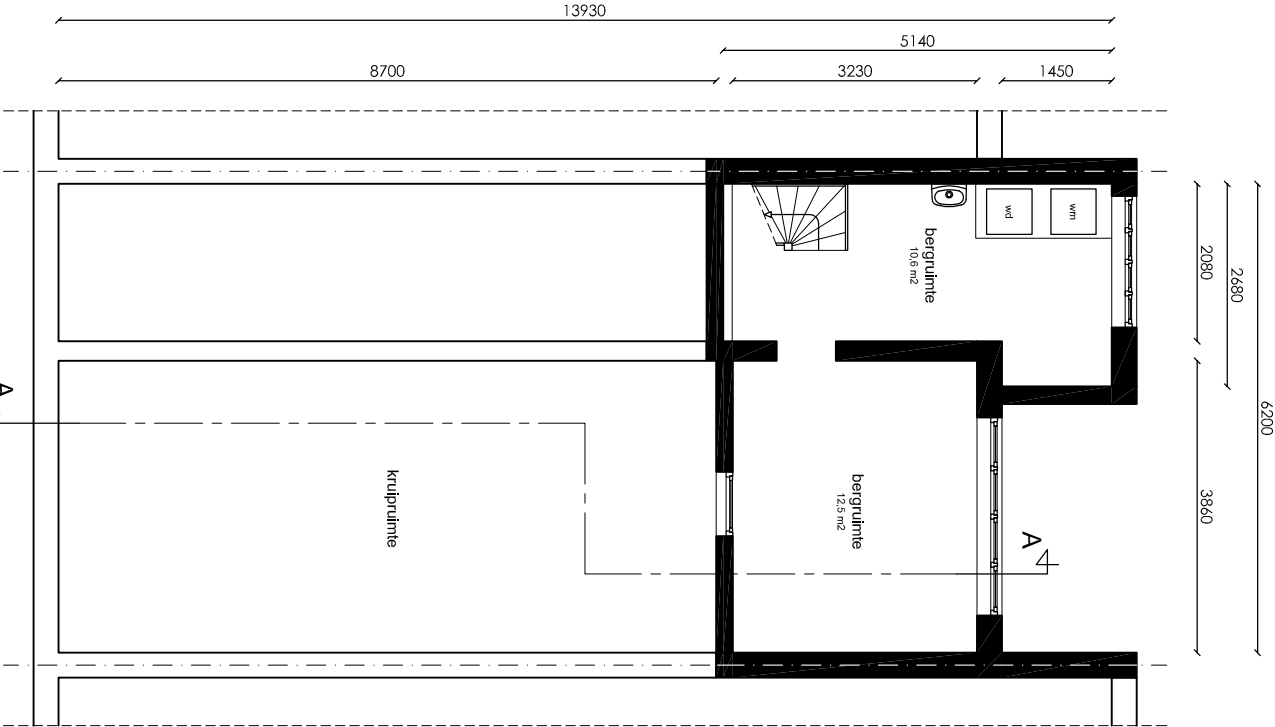


Souterrain

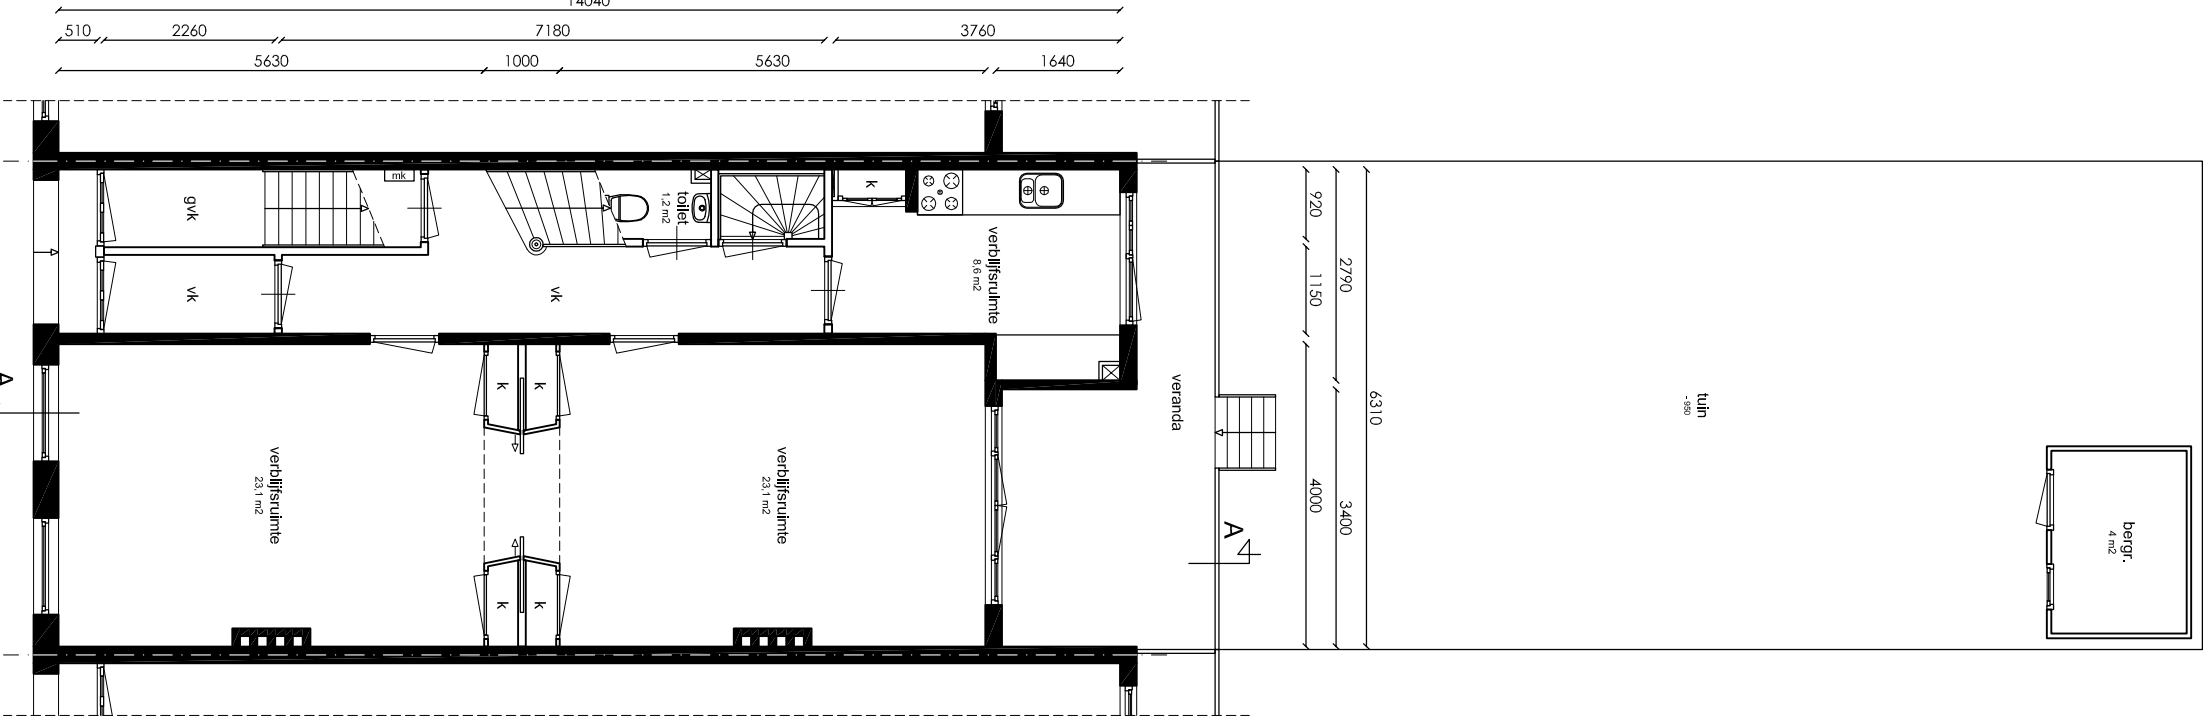


Begane grond

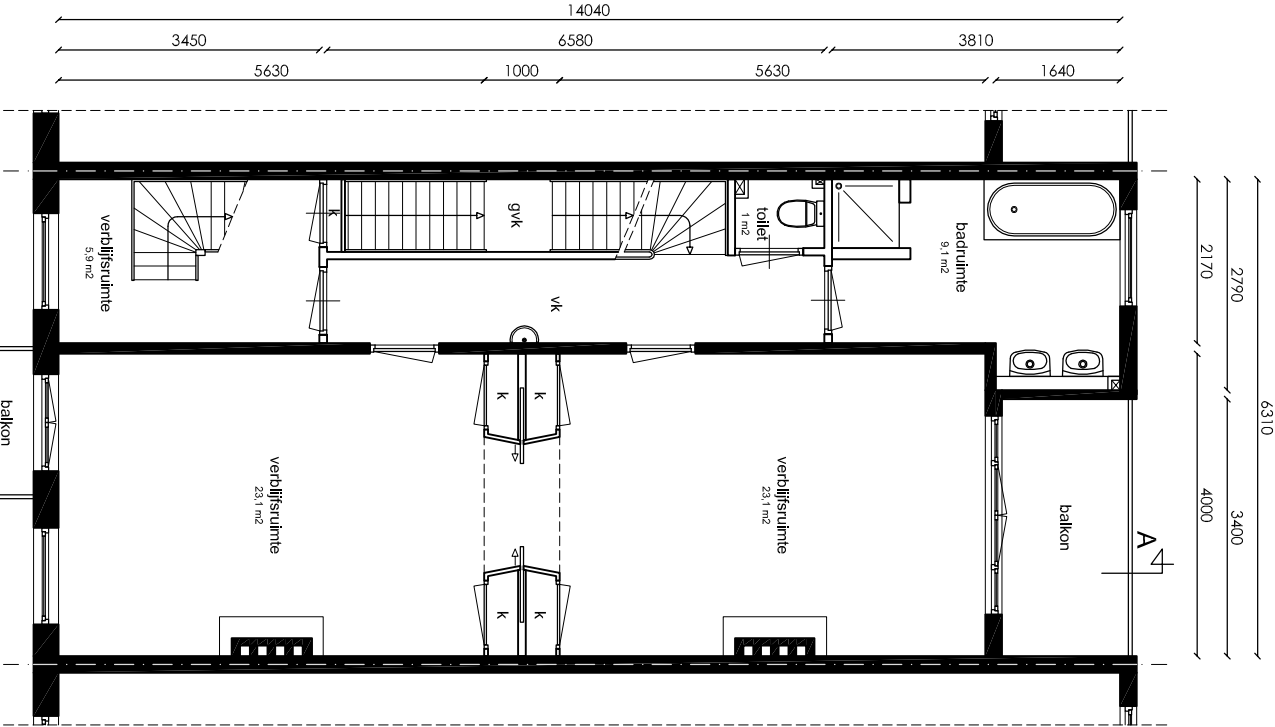


Eerste verdieping

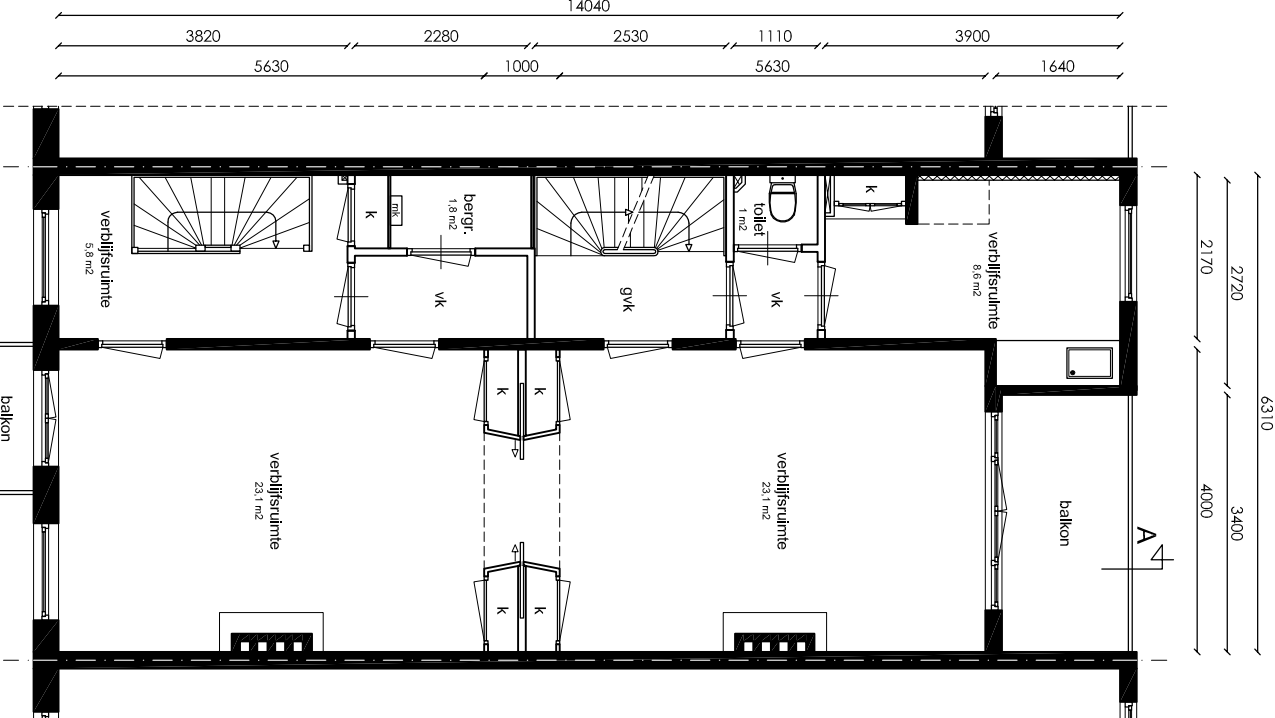

Tweede verdieping

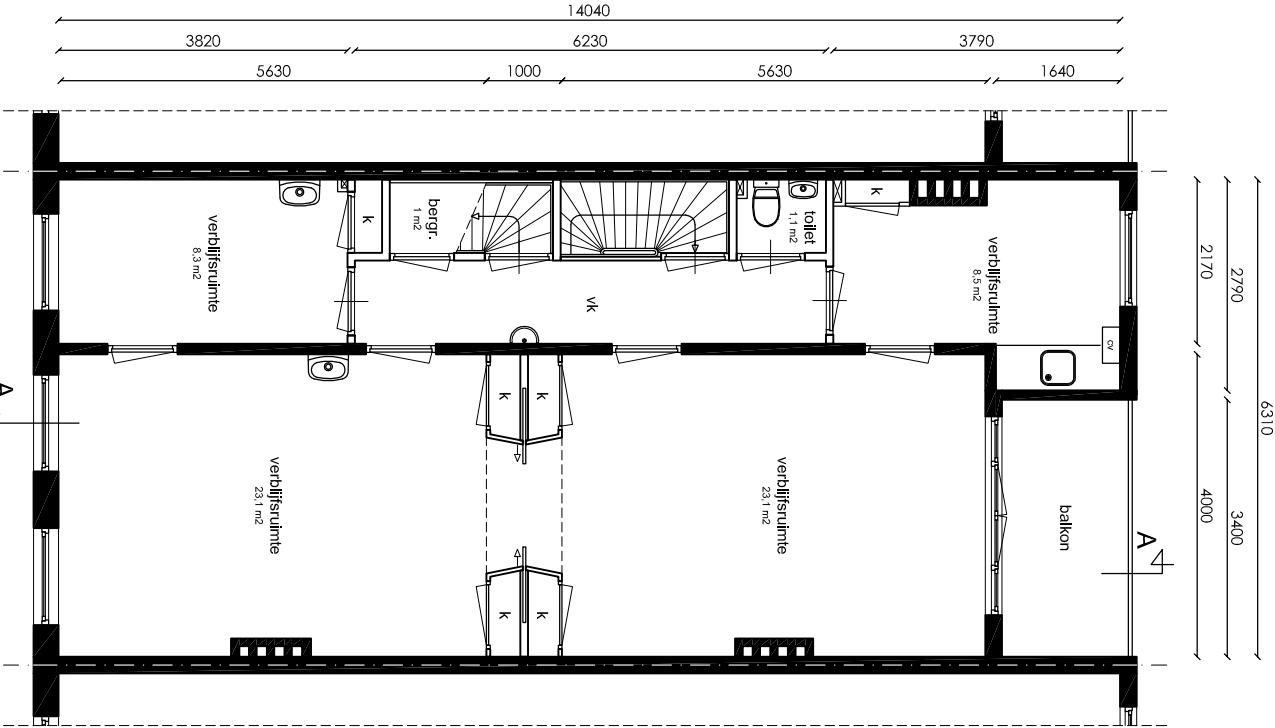

Derde verdieping

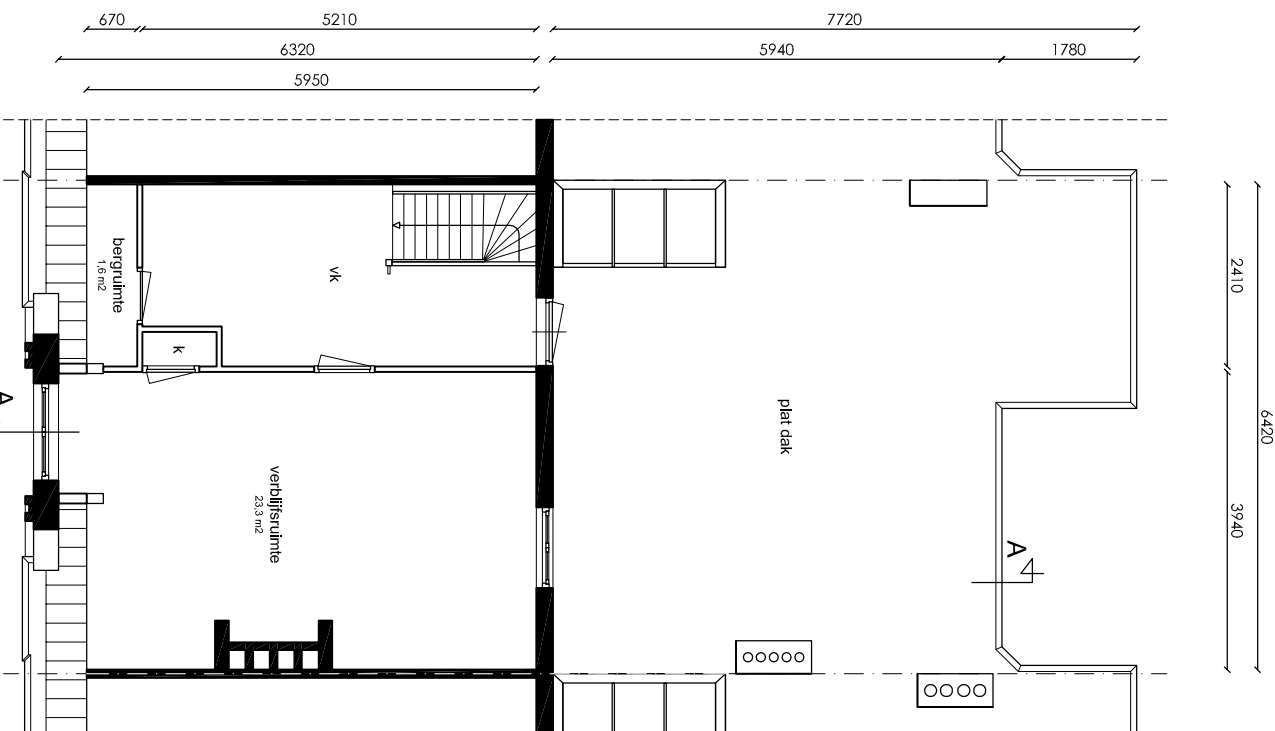

Zolder verdieping

Alle maten in het werk controleren
Aan deze tekening kan geen rechten worden ontleend



Tek. nr:

B.01

Schaal: 1 : 100
Werknummer: 18028

Onderwerp: Bestaande situatie
Fase: Ontwerpfaseaanvraag

Datum: 08-03-18
Gewijzigd:

V. BREESTRAAT 159
Amsterdam

akorting	symbol	omschrijving
-	—	constructieve muren
sl	X	lichte scheidingswand
rg	—	standaard
mv	—	rookgasafvoer & luchttoevoer
cv	—	mechanische ventilatie
gz	—	cv-kegel
mk	—	mekerkast
hwa	—	gasmeter
hwa	—	hennelwaterafvoer
wd	—	wasdroger
kk	—	koelkast
ki	—	koeltoestel
vk	—	verkeersruimte
gk	—	gemeenschappelijke verkeersruimte
vr	—	verkeersruimte
mm	—	rookmelder op lichtnet volgens NEN 2555
wbdo	—	weersstand brandoverslag en brandoverslag in minuten

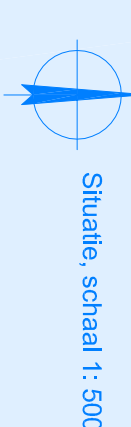

Project gegevens:

Straatnaam: Van Breestraat 159
Postcode: 1071 ZM
Kadastr.:
Scheur:
Scheid:

Monument: Nee
Gebied: Concertgebouwbuit
Orde Pand: Orde III