
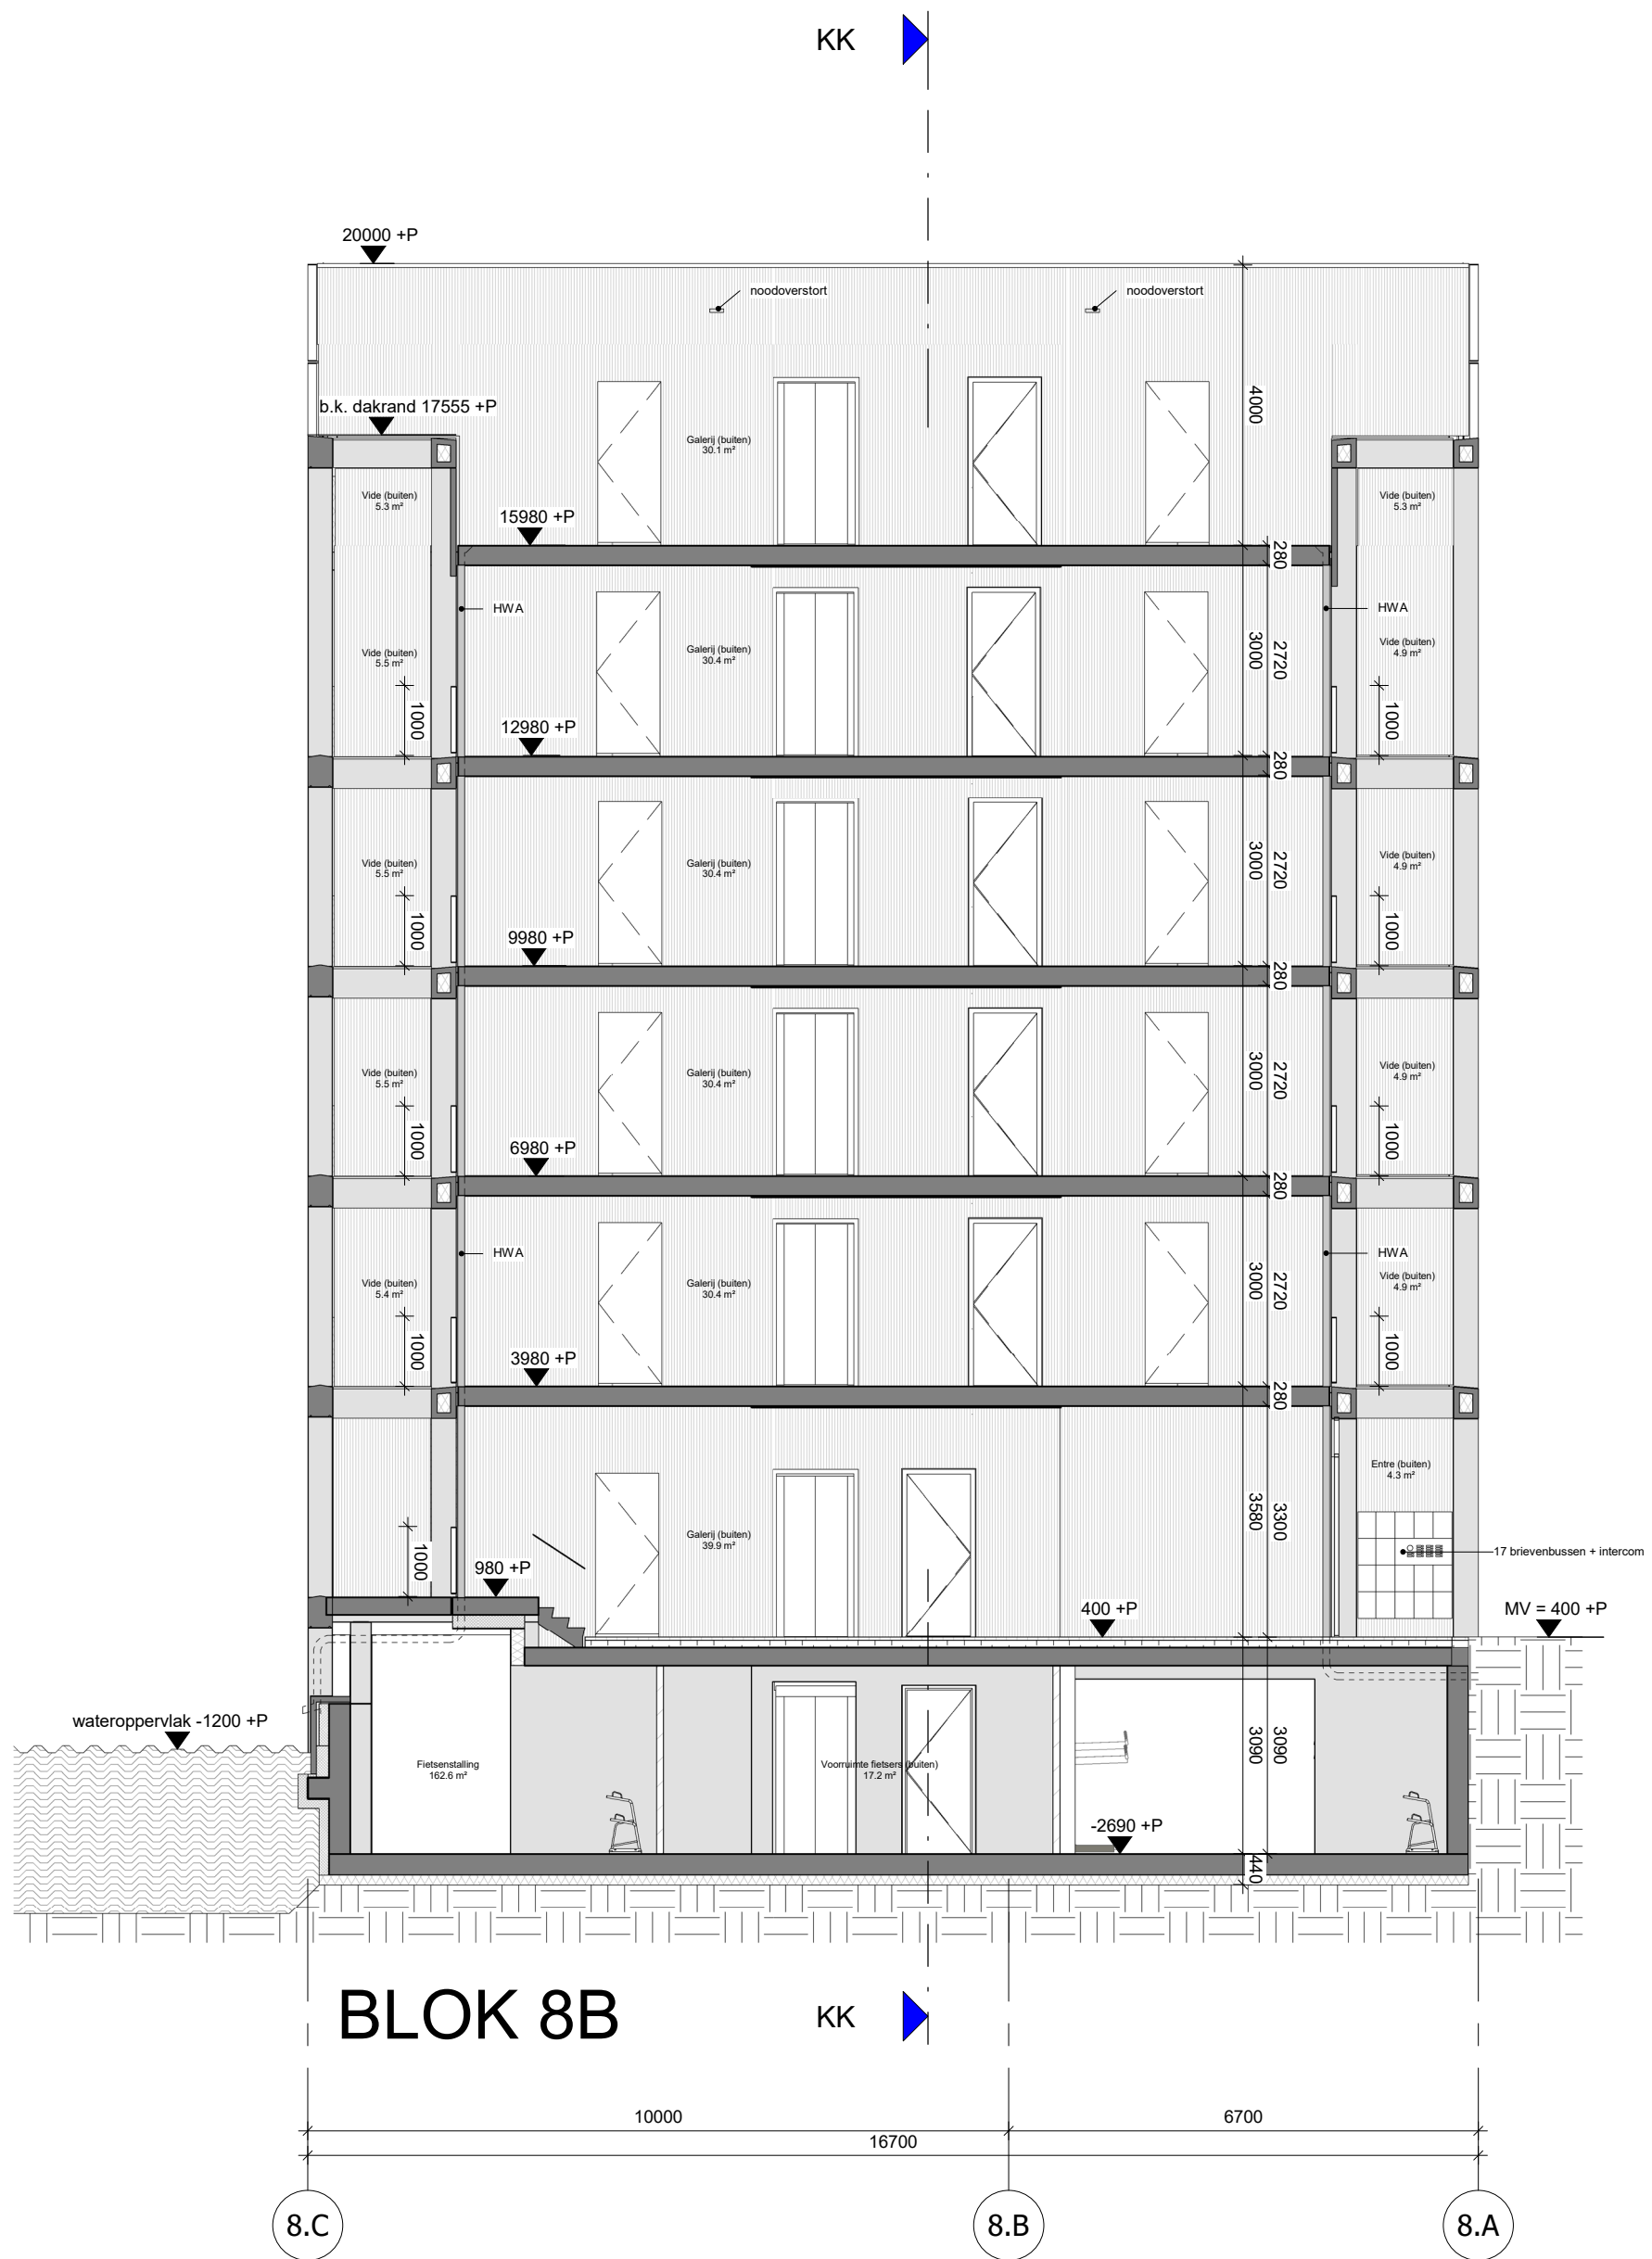



doorsnede A-A

schaal 1 : 100

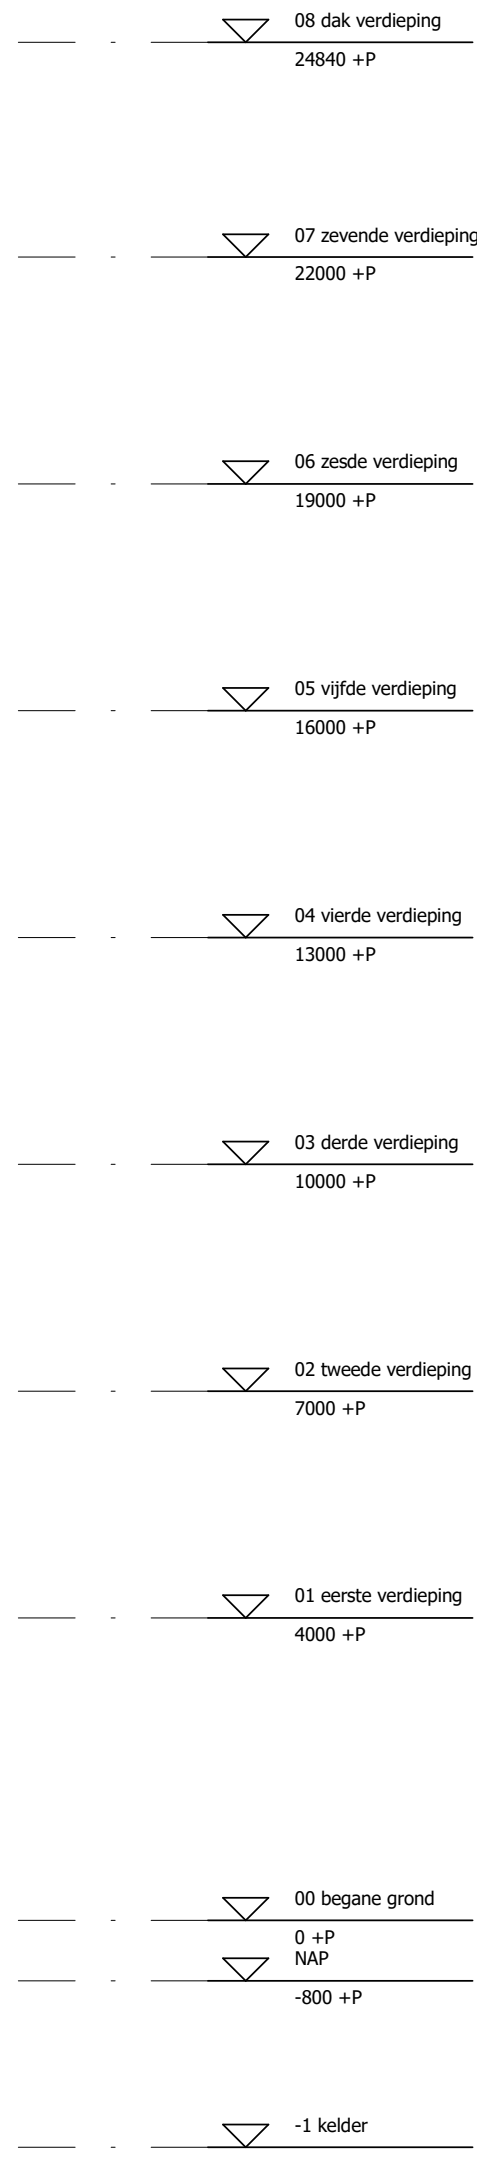

302_doorsnede B-B_PV_S100

schaal 1 : 100

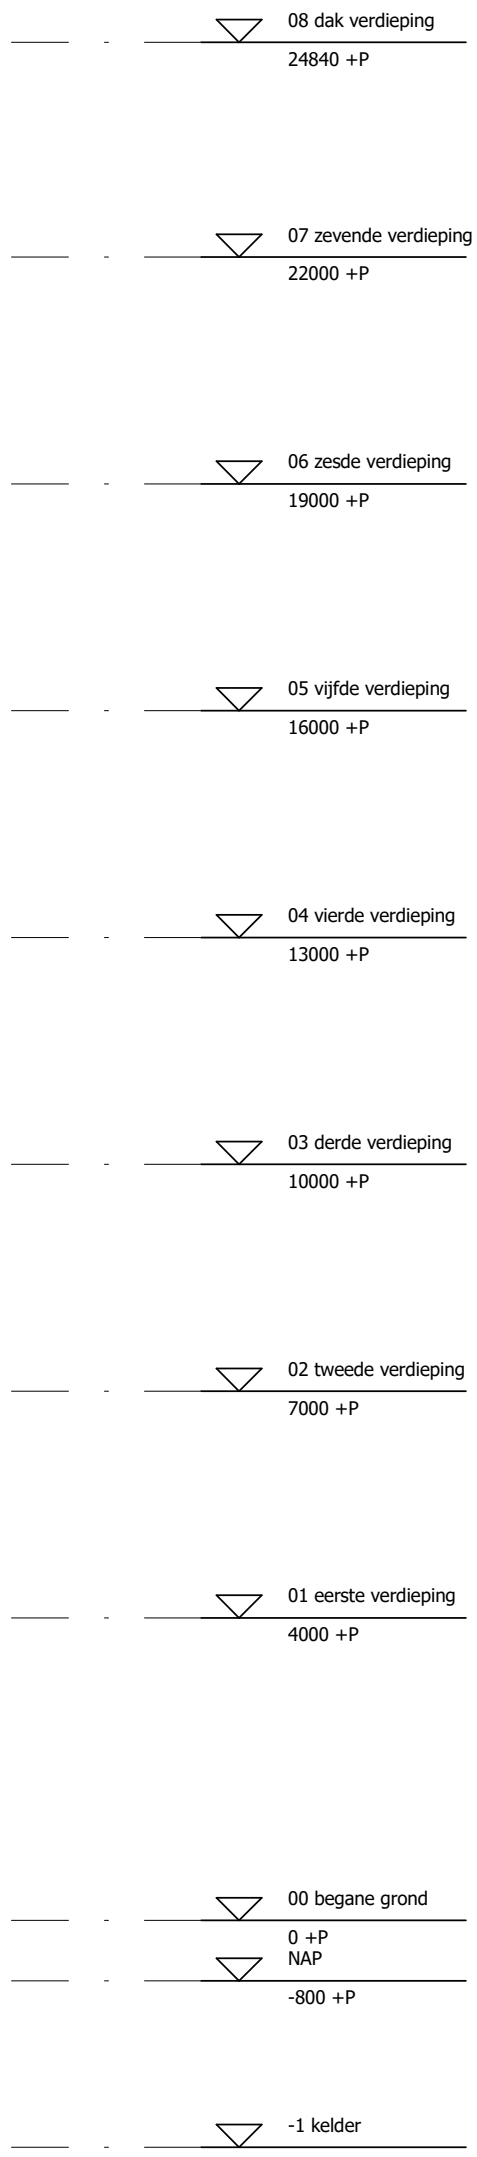


Peil=0.00 = 0.80m+ NAP


Doorsnede A-A en B-B

J P D R J ARCHITECTS

OPDRACHTGEVER SOC Veenweg 165 3351HC Papendrecht	ONDERWERP doorsneden	DATUM 01-03-2019	WERK 1706
PROJECT Stadsverf Oostenburgerreiland Amsterdam	DEELPROJECT Blok 2	ONDERDEEL Doorsnede A-A en B-B	FORMAAT A1
	FASE TO	SCHAAL 1:100	TEKENING NR TO-8-301
		STATUS DEFINITIEF	

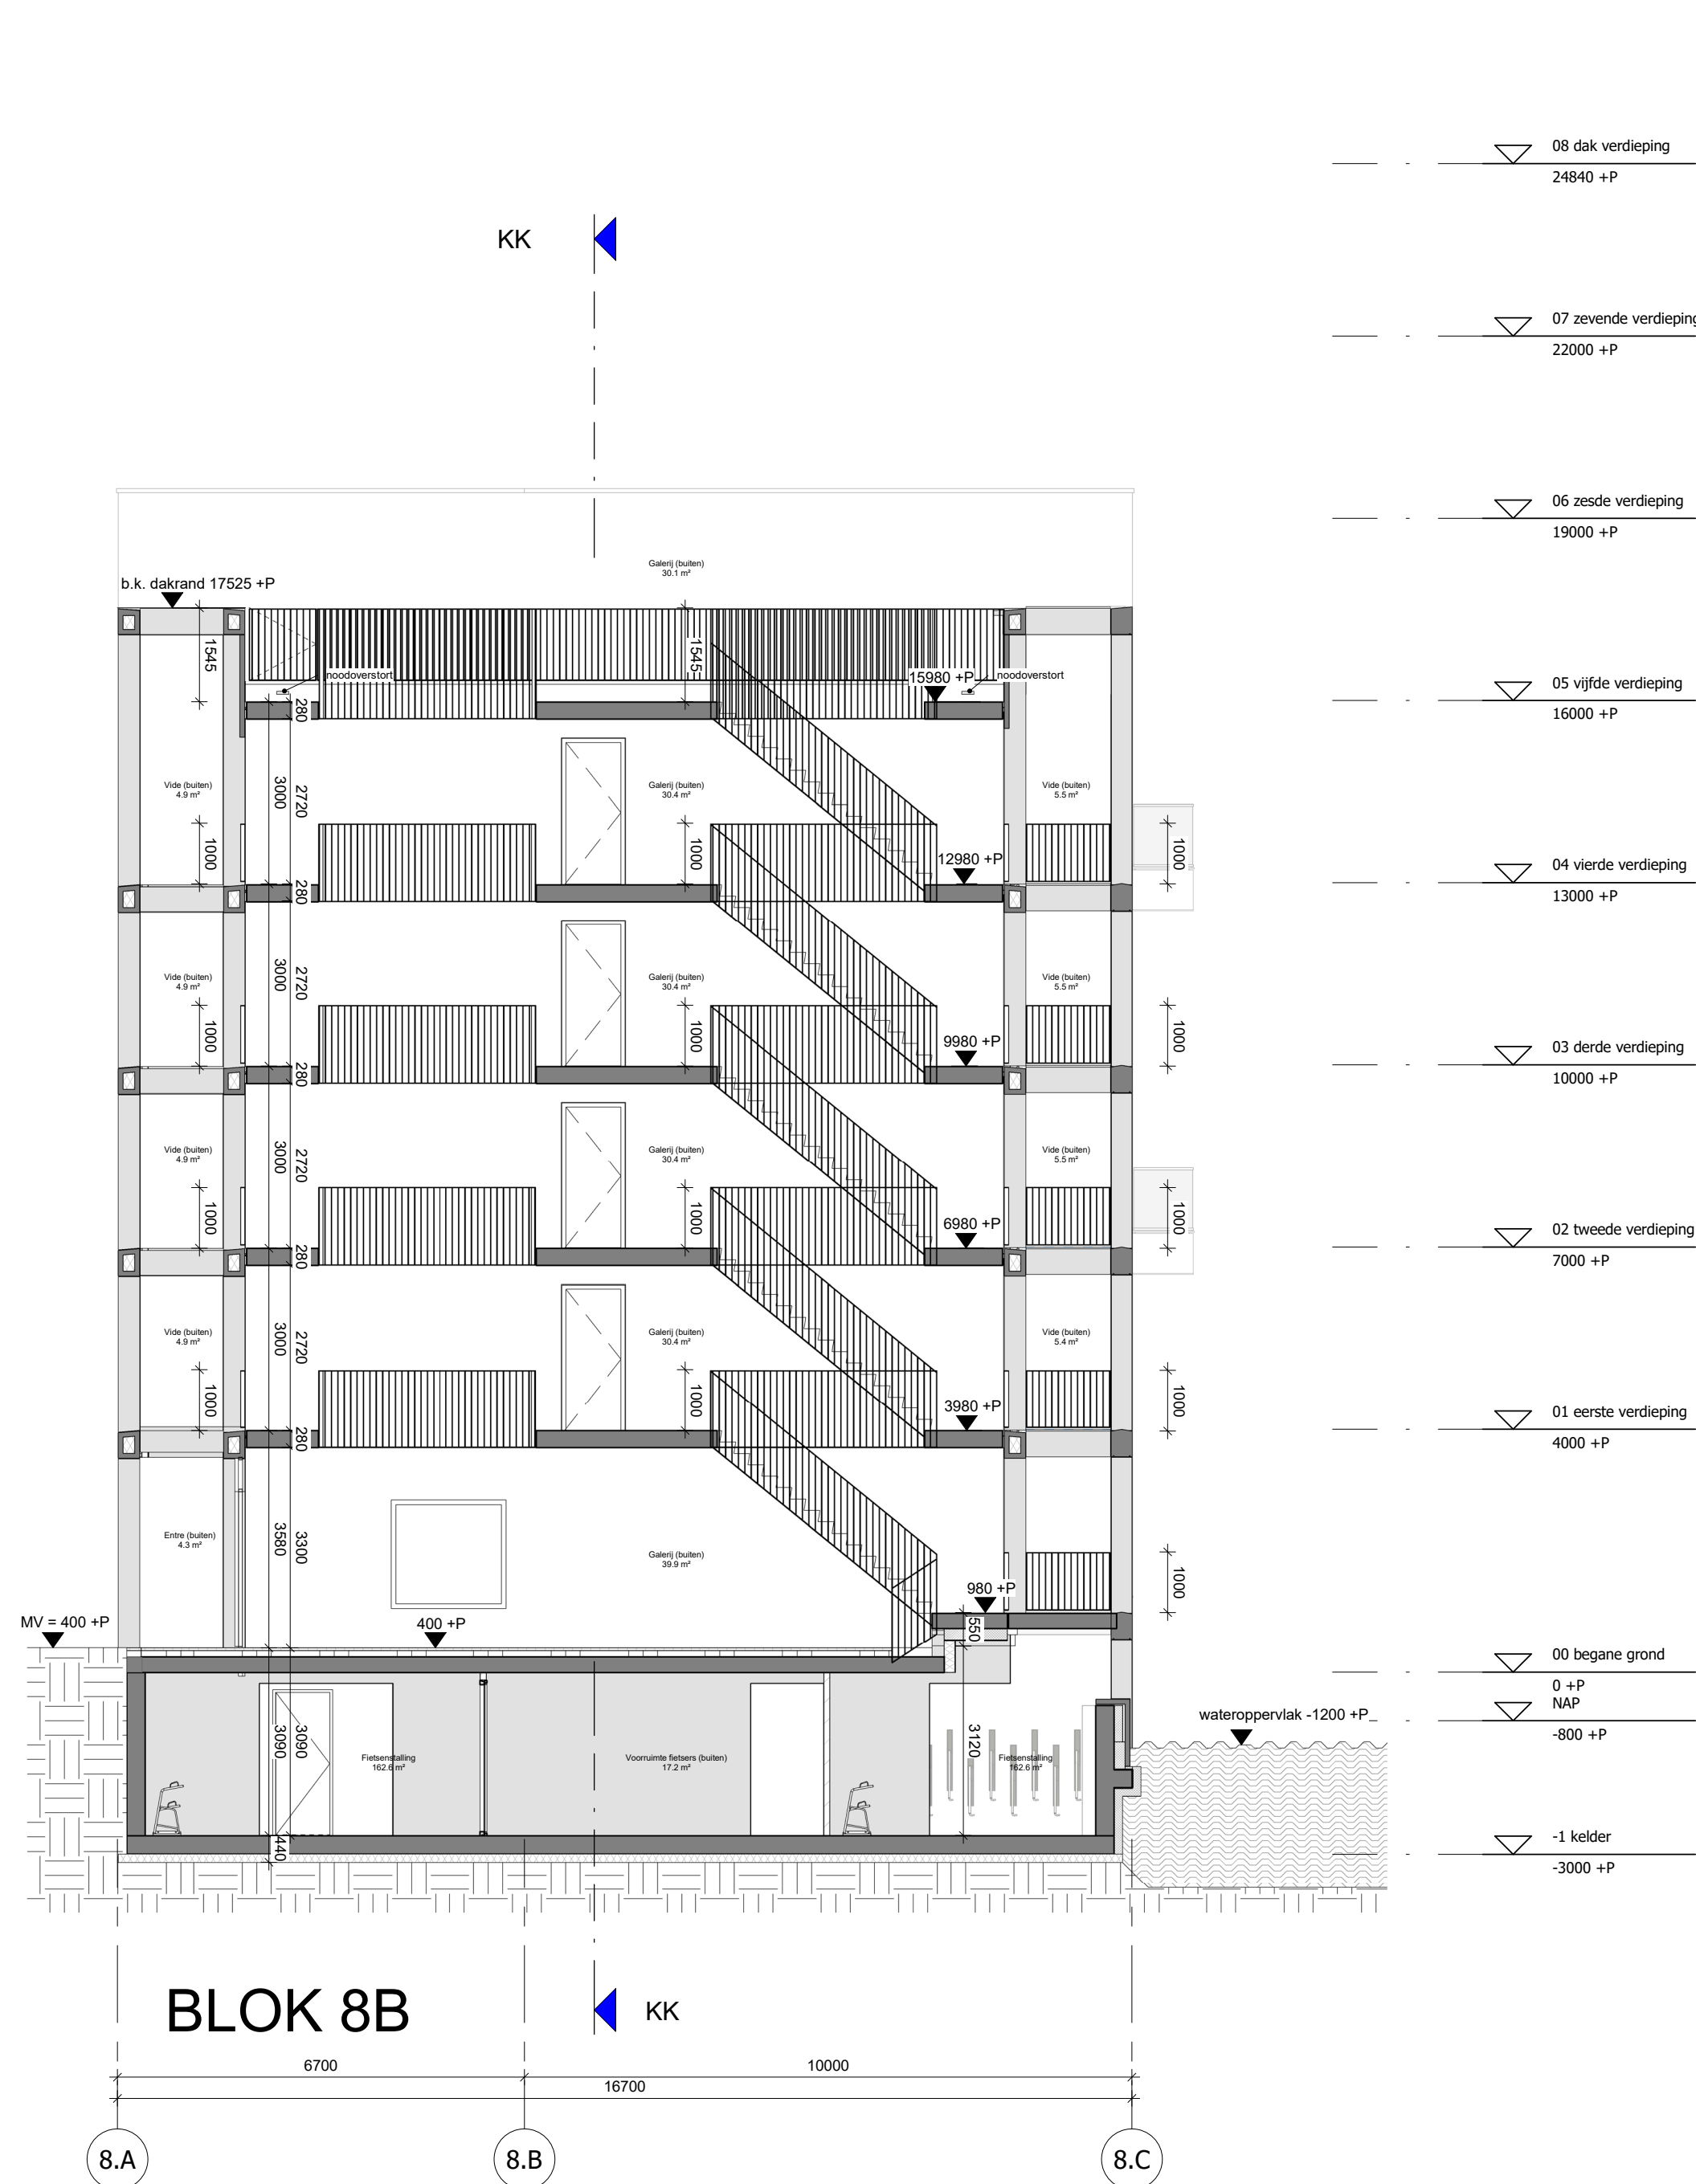

doorsnede C-C
schaal 1 : 100

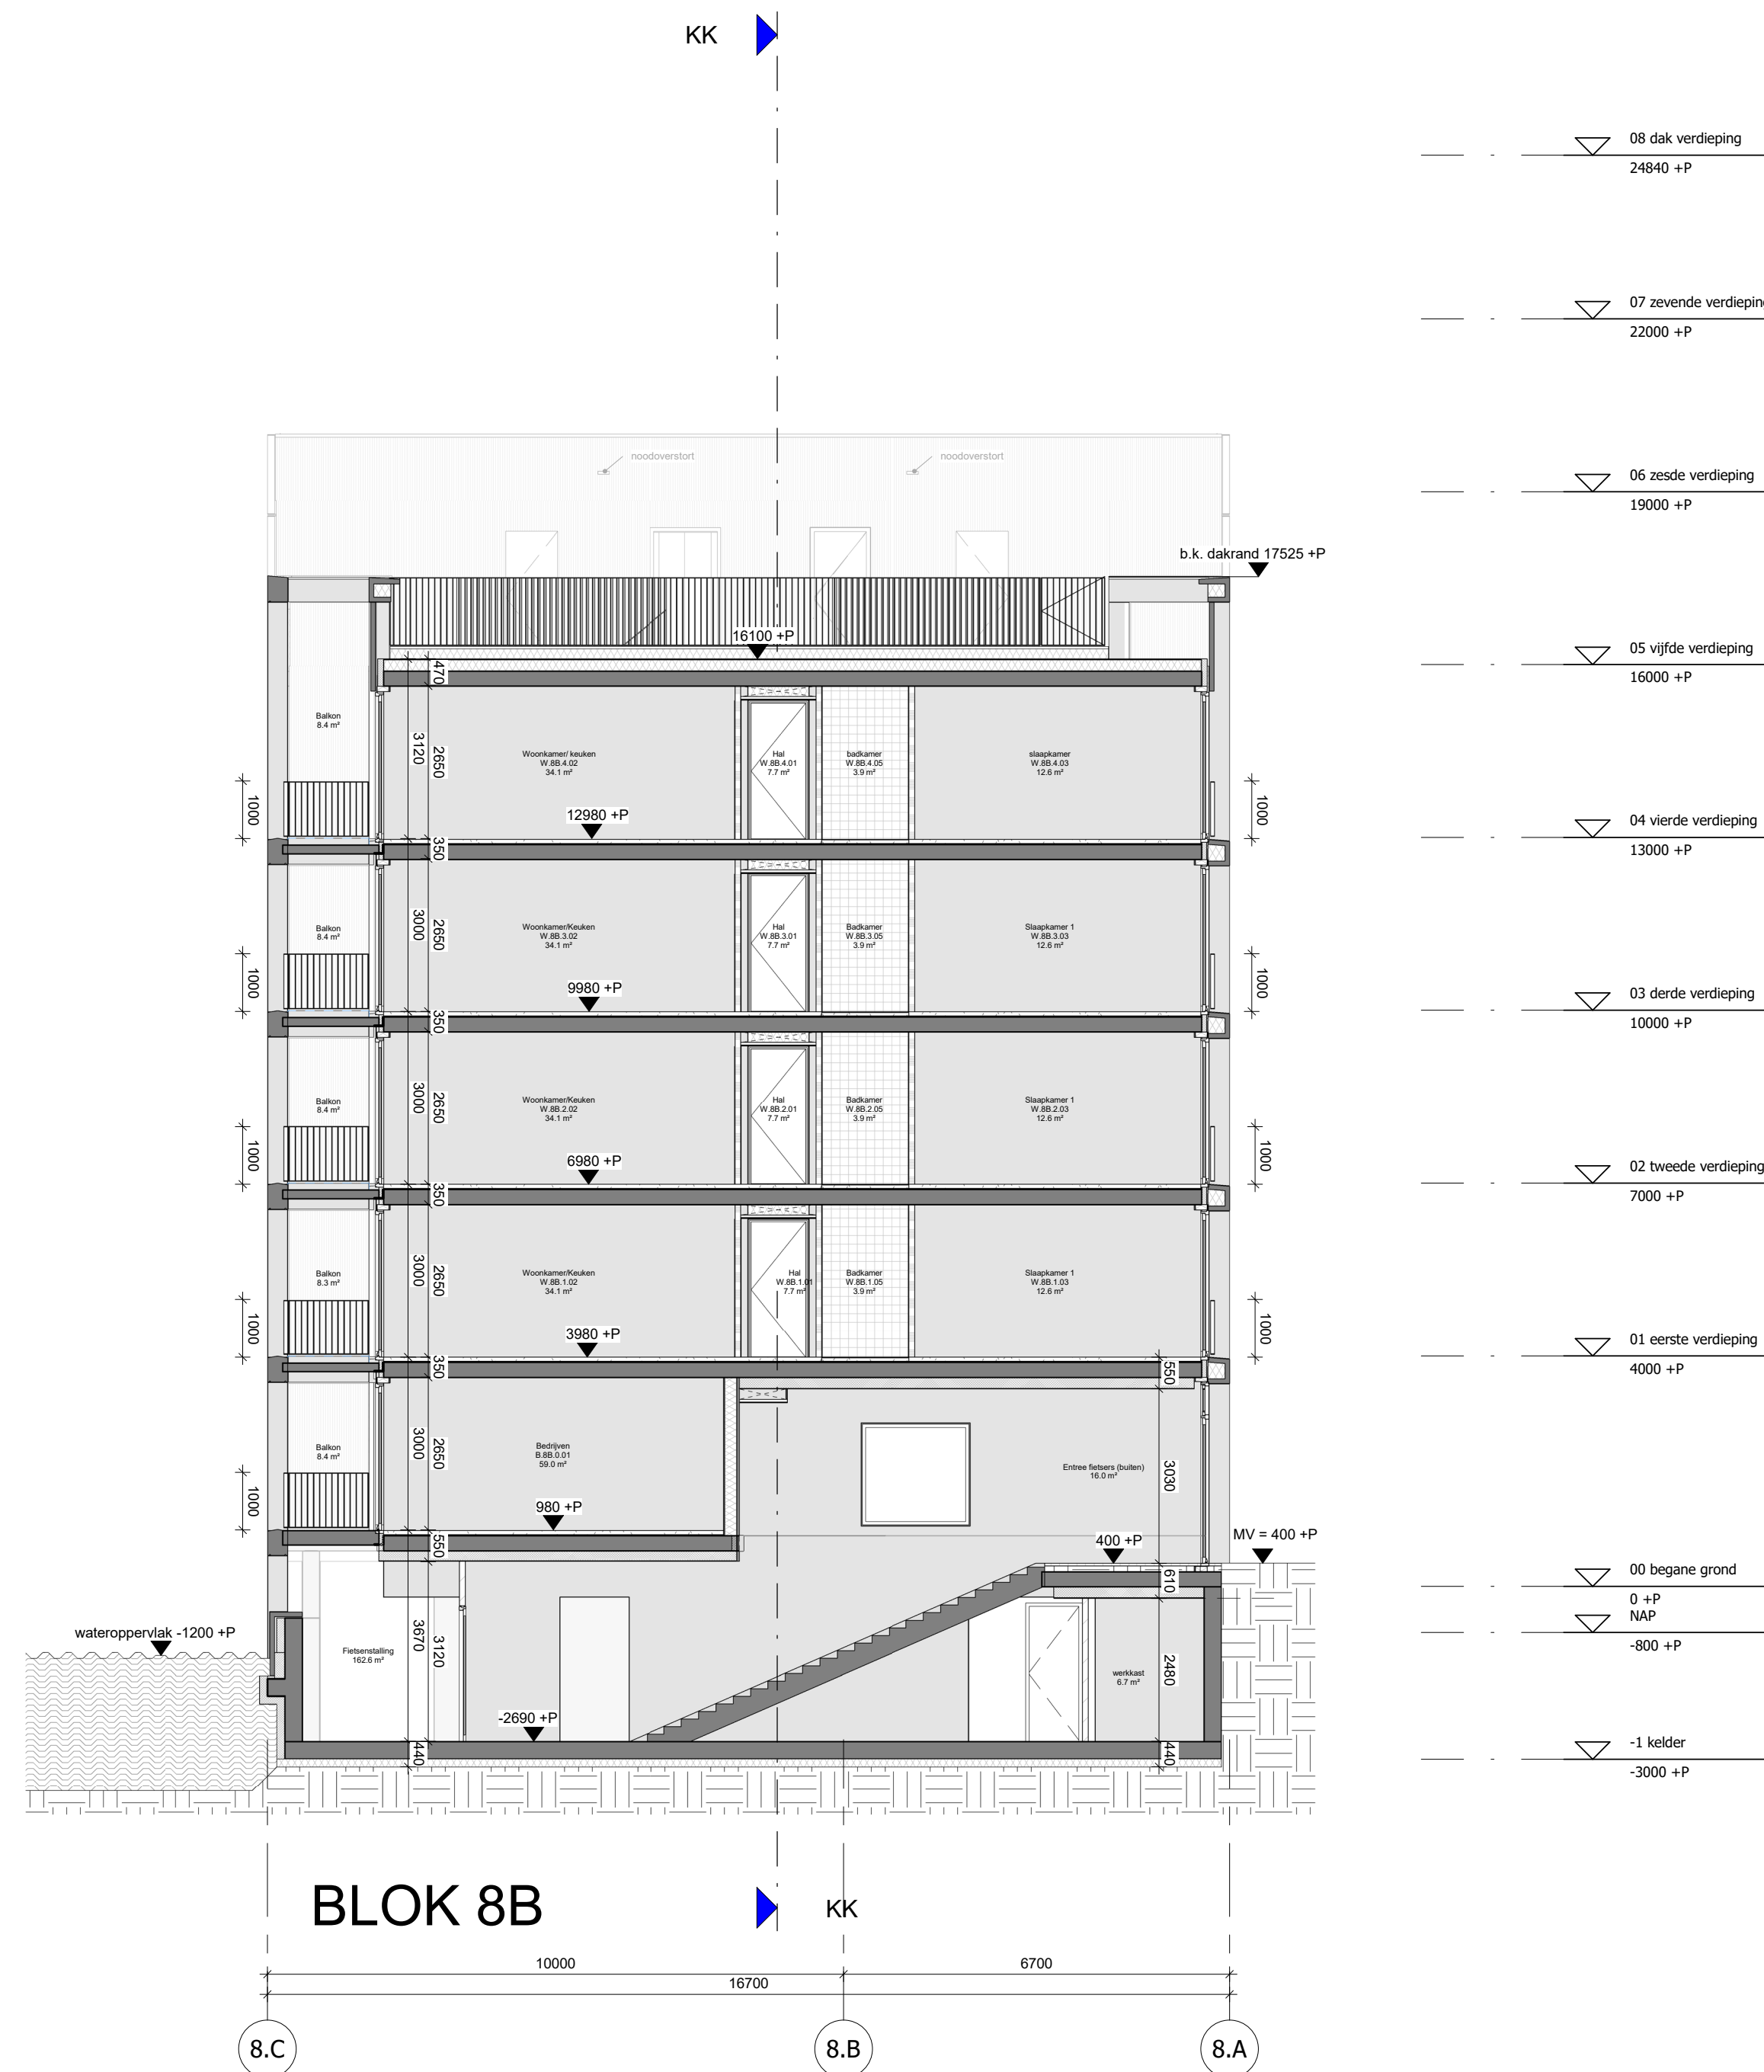


doorsnede D-D
schaal 1 : 100

Peil=0.00 = 0.80m+ NAP

Doorsnede C-C en D-D



J P D R J ARCHITECTS

OPDRACHTGEVER SOC Veenweg 165 3351HC Papendrecht	ONDERWERP doorsneden	DATUM 01-03-2019	WERK 1706
PROJECT Stadsverf Oostenburgerreiland Amsterdam	DEELPROJECT Blok 2	ONDERDEEL Doorsnede C-C en D-D	FORMAAT A1
	FASE TO	SCHAAL 1:100	TEKENING NR TO-8-302
		STATUS DEFINITIEF	

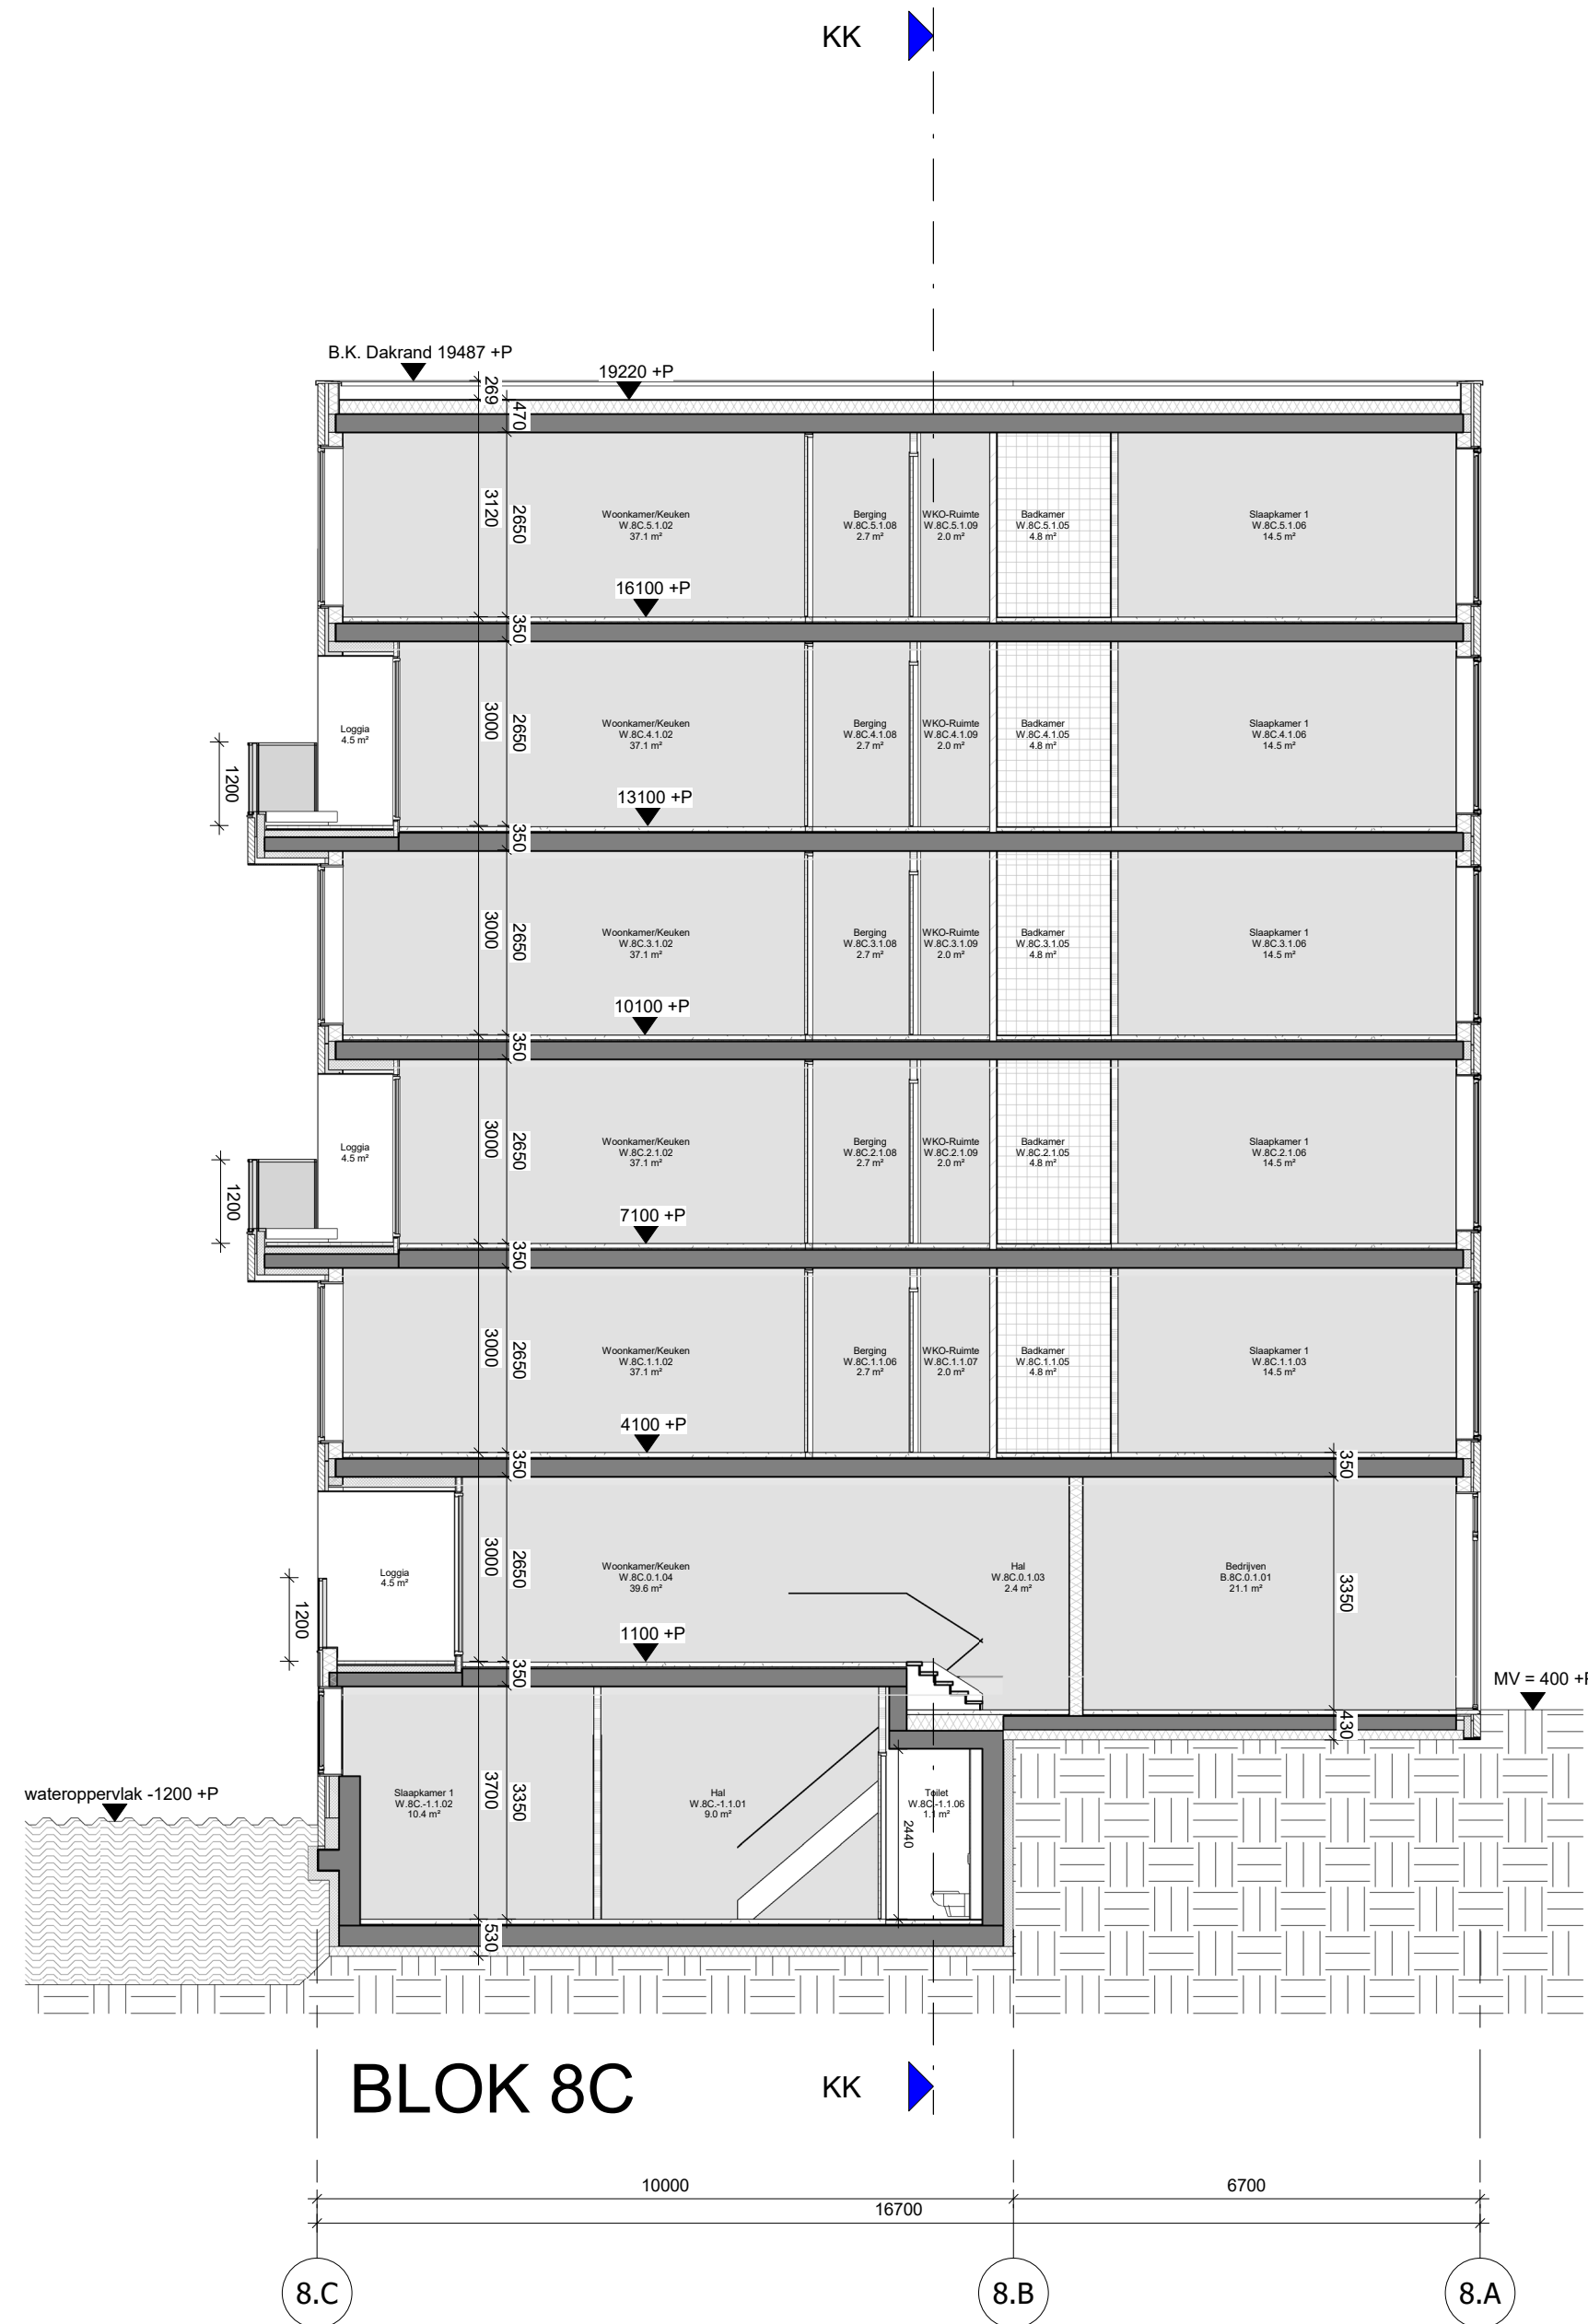


doorsnede E-E

schaal 1 : 100

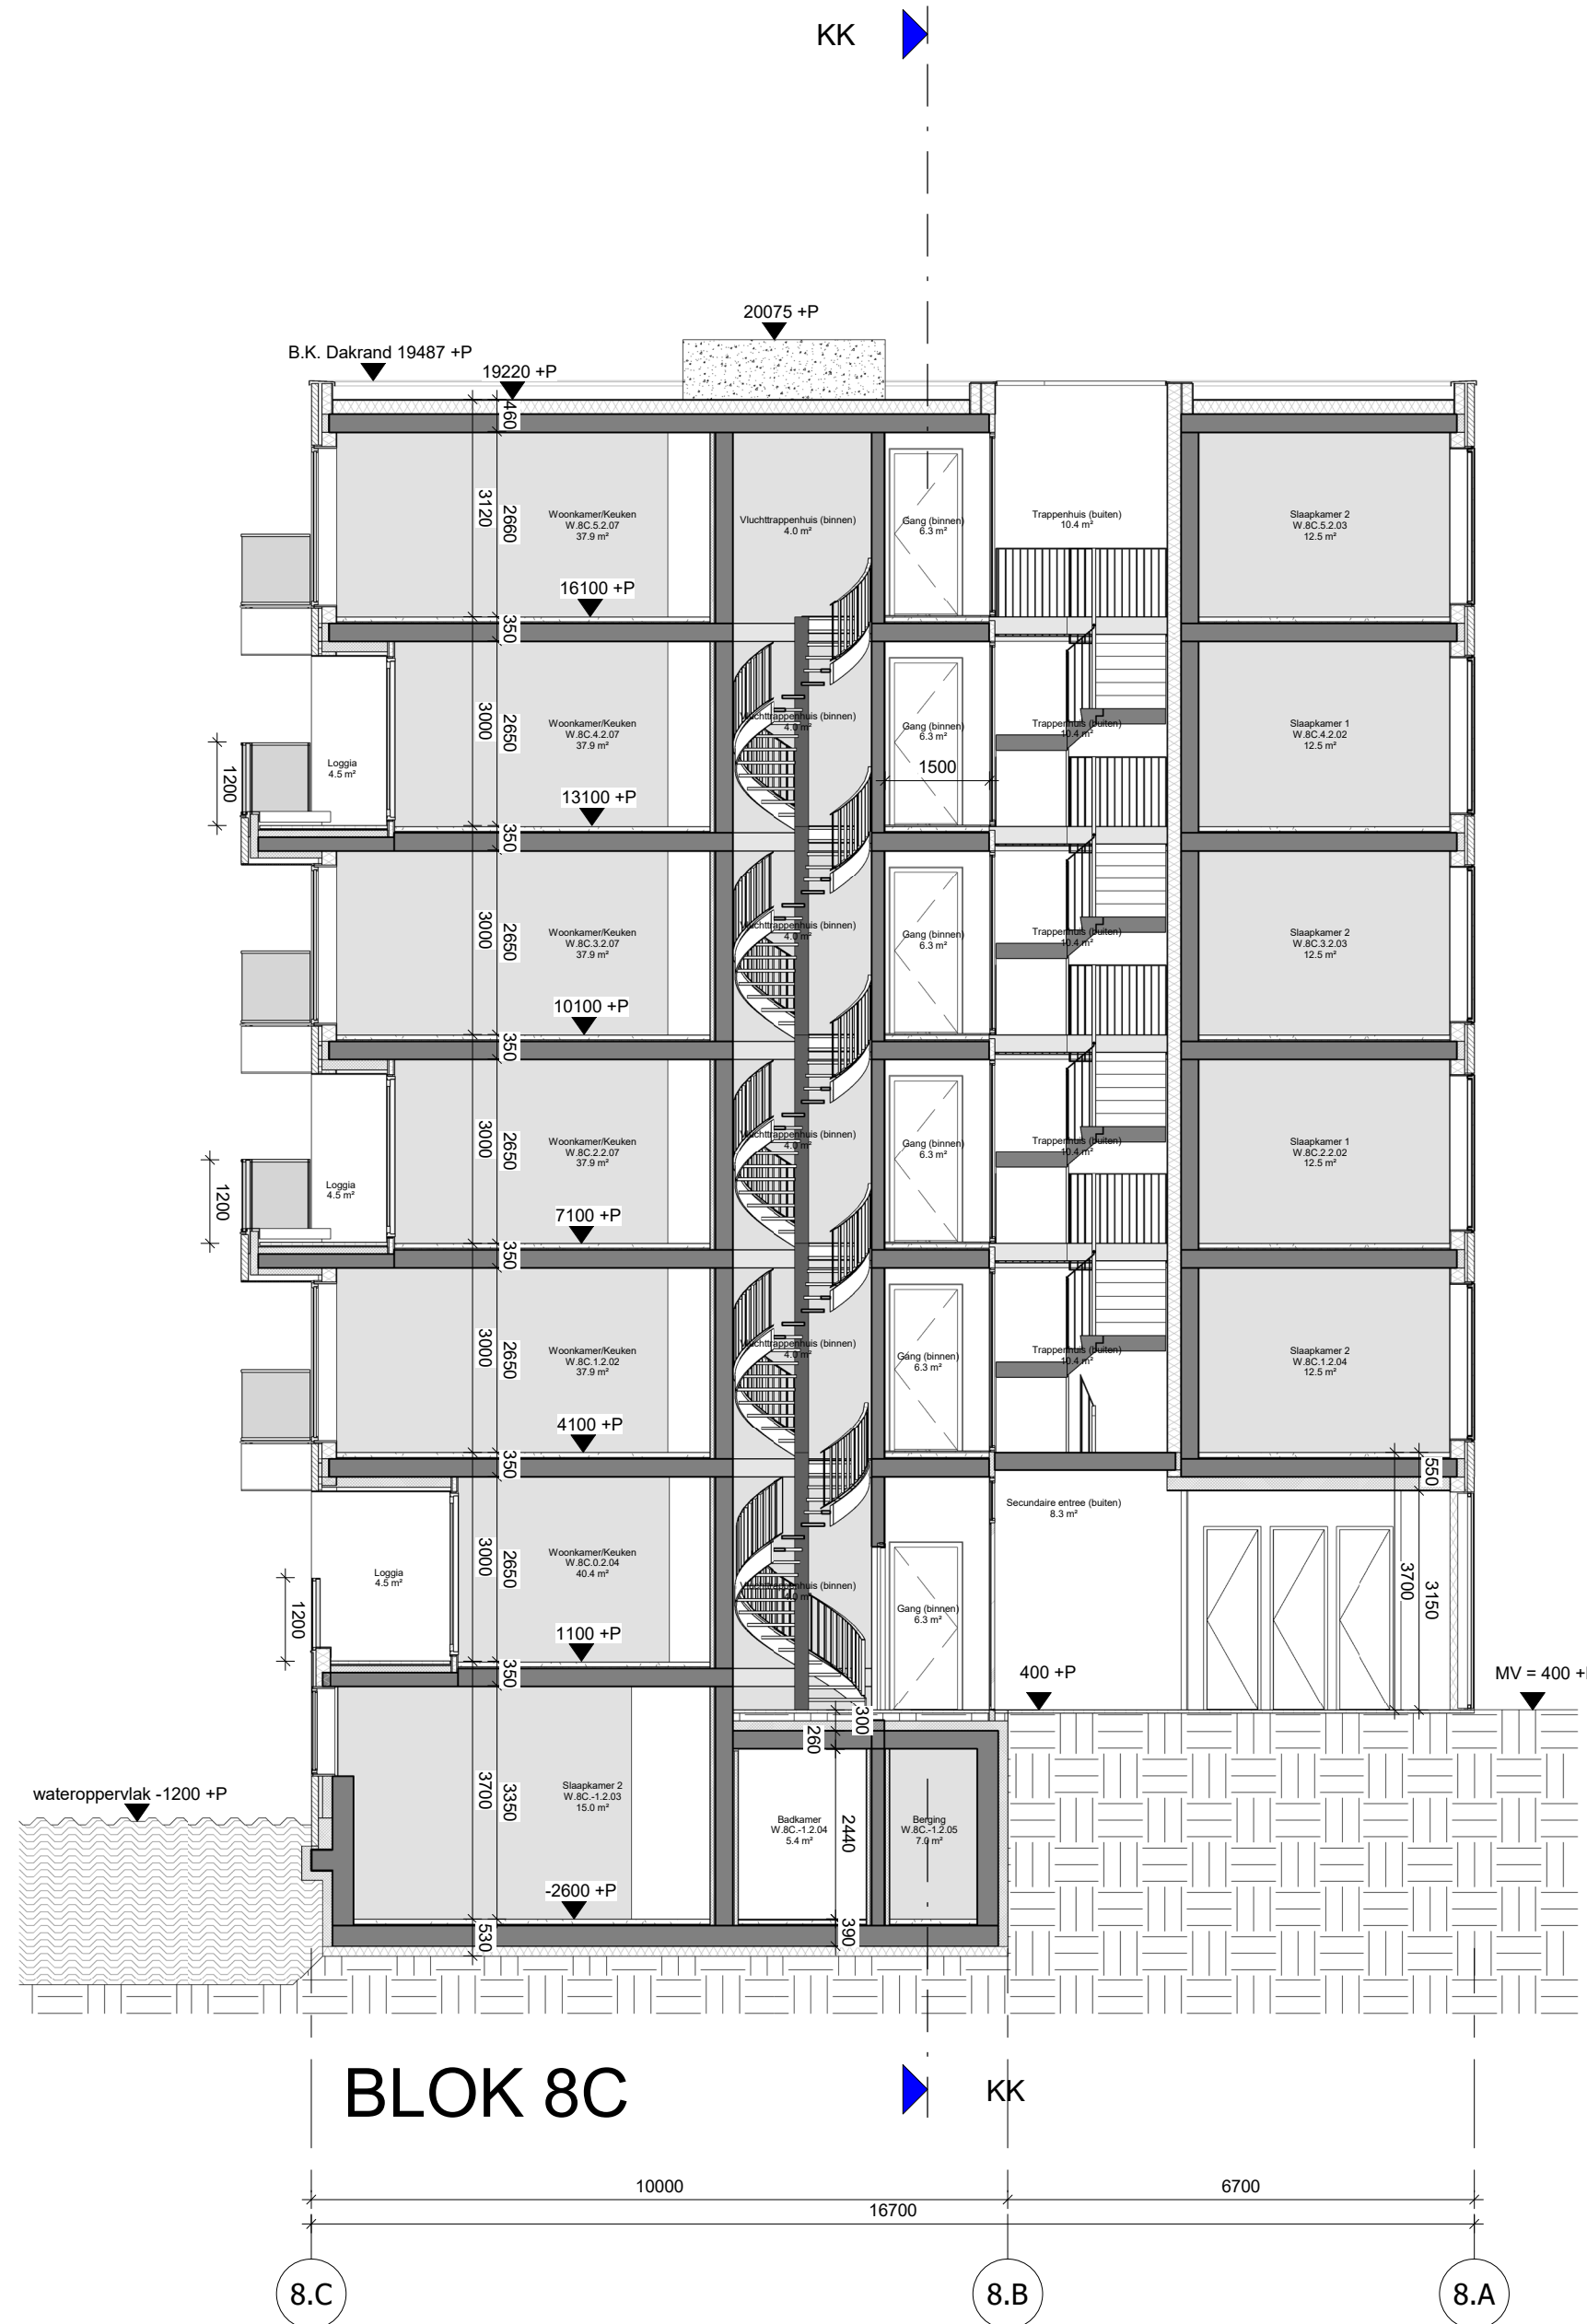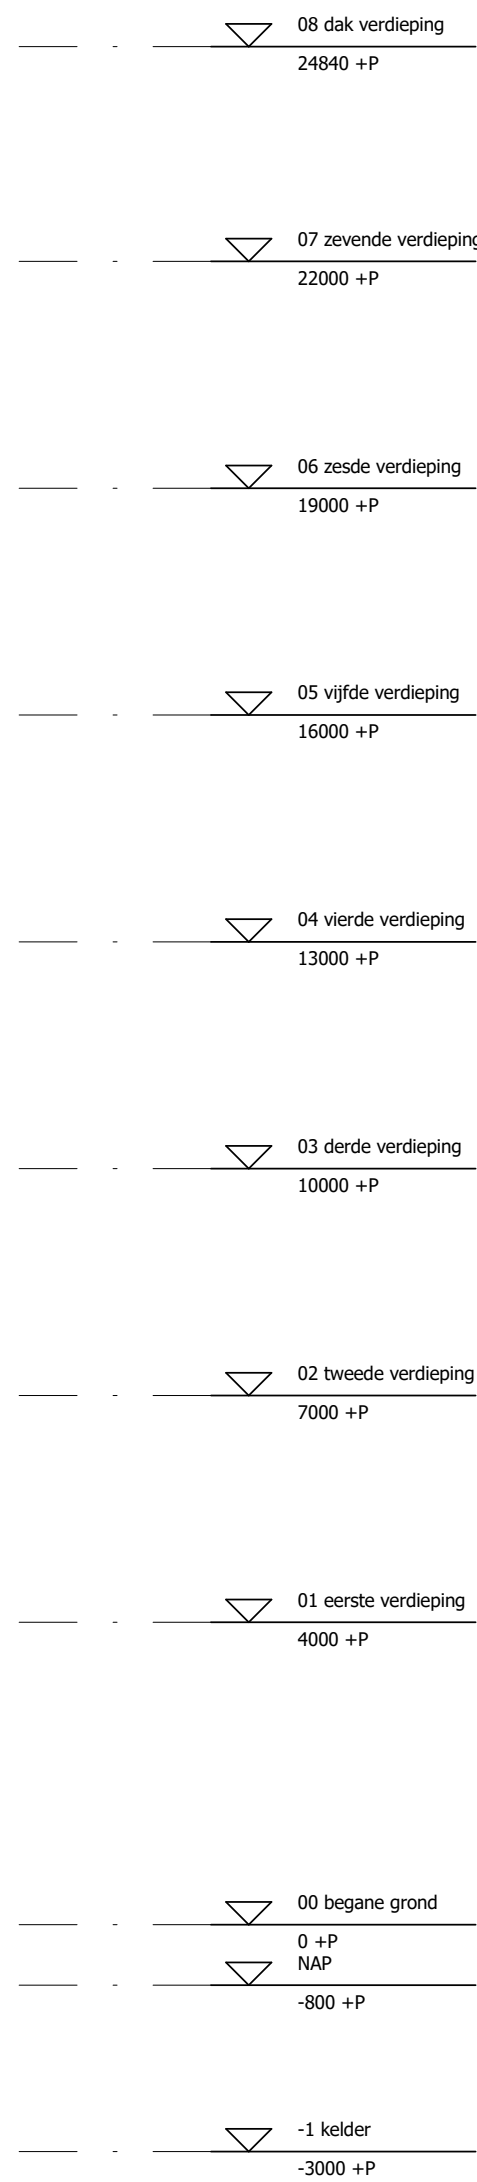

doorsnede F-F

schaal 1 : 100

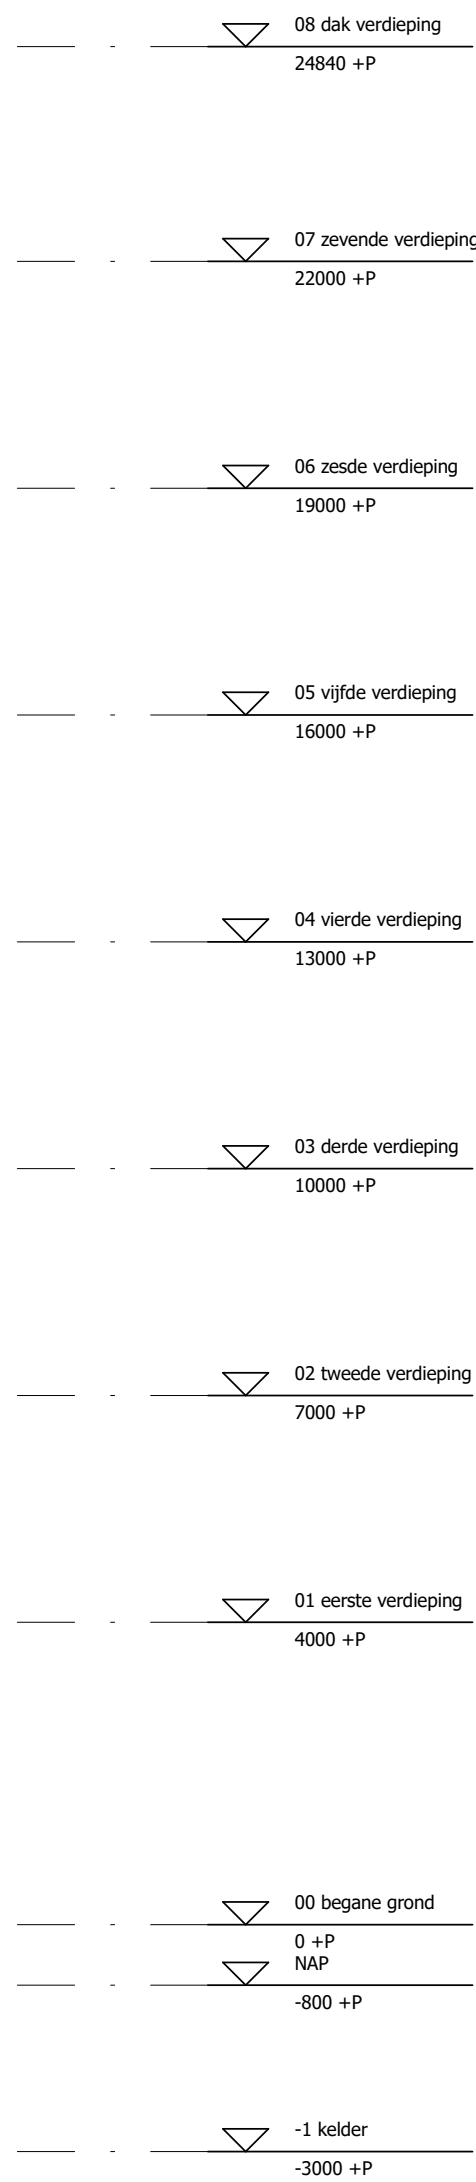


Peil=0.00 = 0.80m+ NAP

Doorsnede E-E en F-F


J P D R J ARCHITECTS

OPDRACHTGEVER SOC Veenweg 165 3351HC Papendrecht	ONDERWERP doorsneden	DATUM 01-03-2019	WERK 1706
PROJECT Stadsverf Oostenburgerreiland Amsterdam	DEELPROJECT Blok 2	ONDERDEEL Doorsnede E-E en F-F	SCHAAL 1:100
	FASE TO	STATUS DEFINITIEF	FORMAAT A1
			TEKENING NR TO-8-303

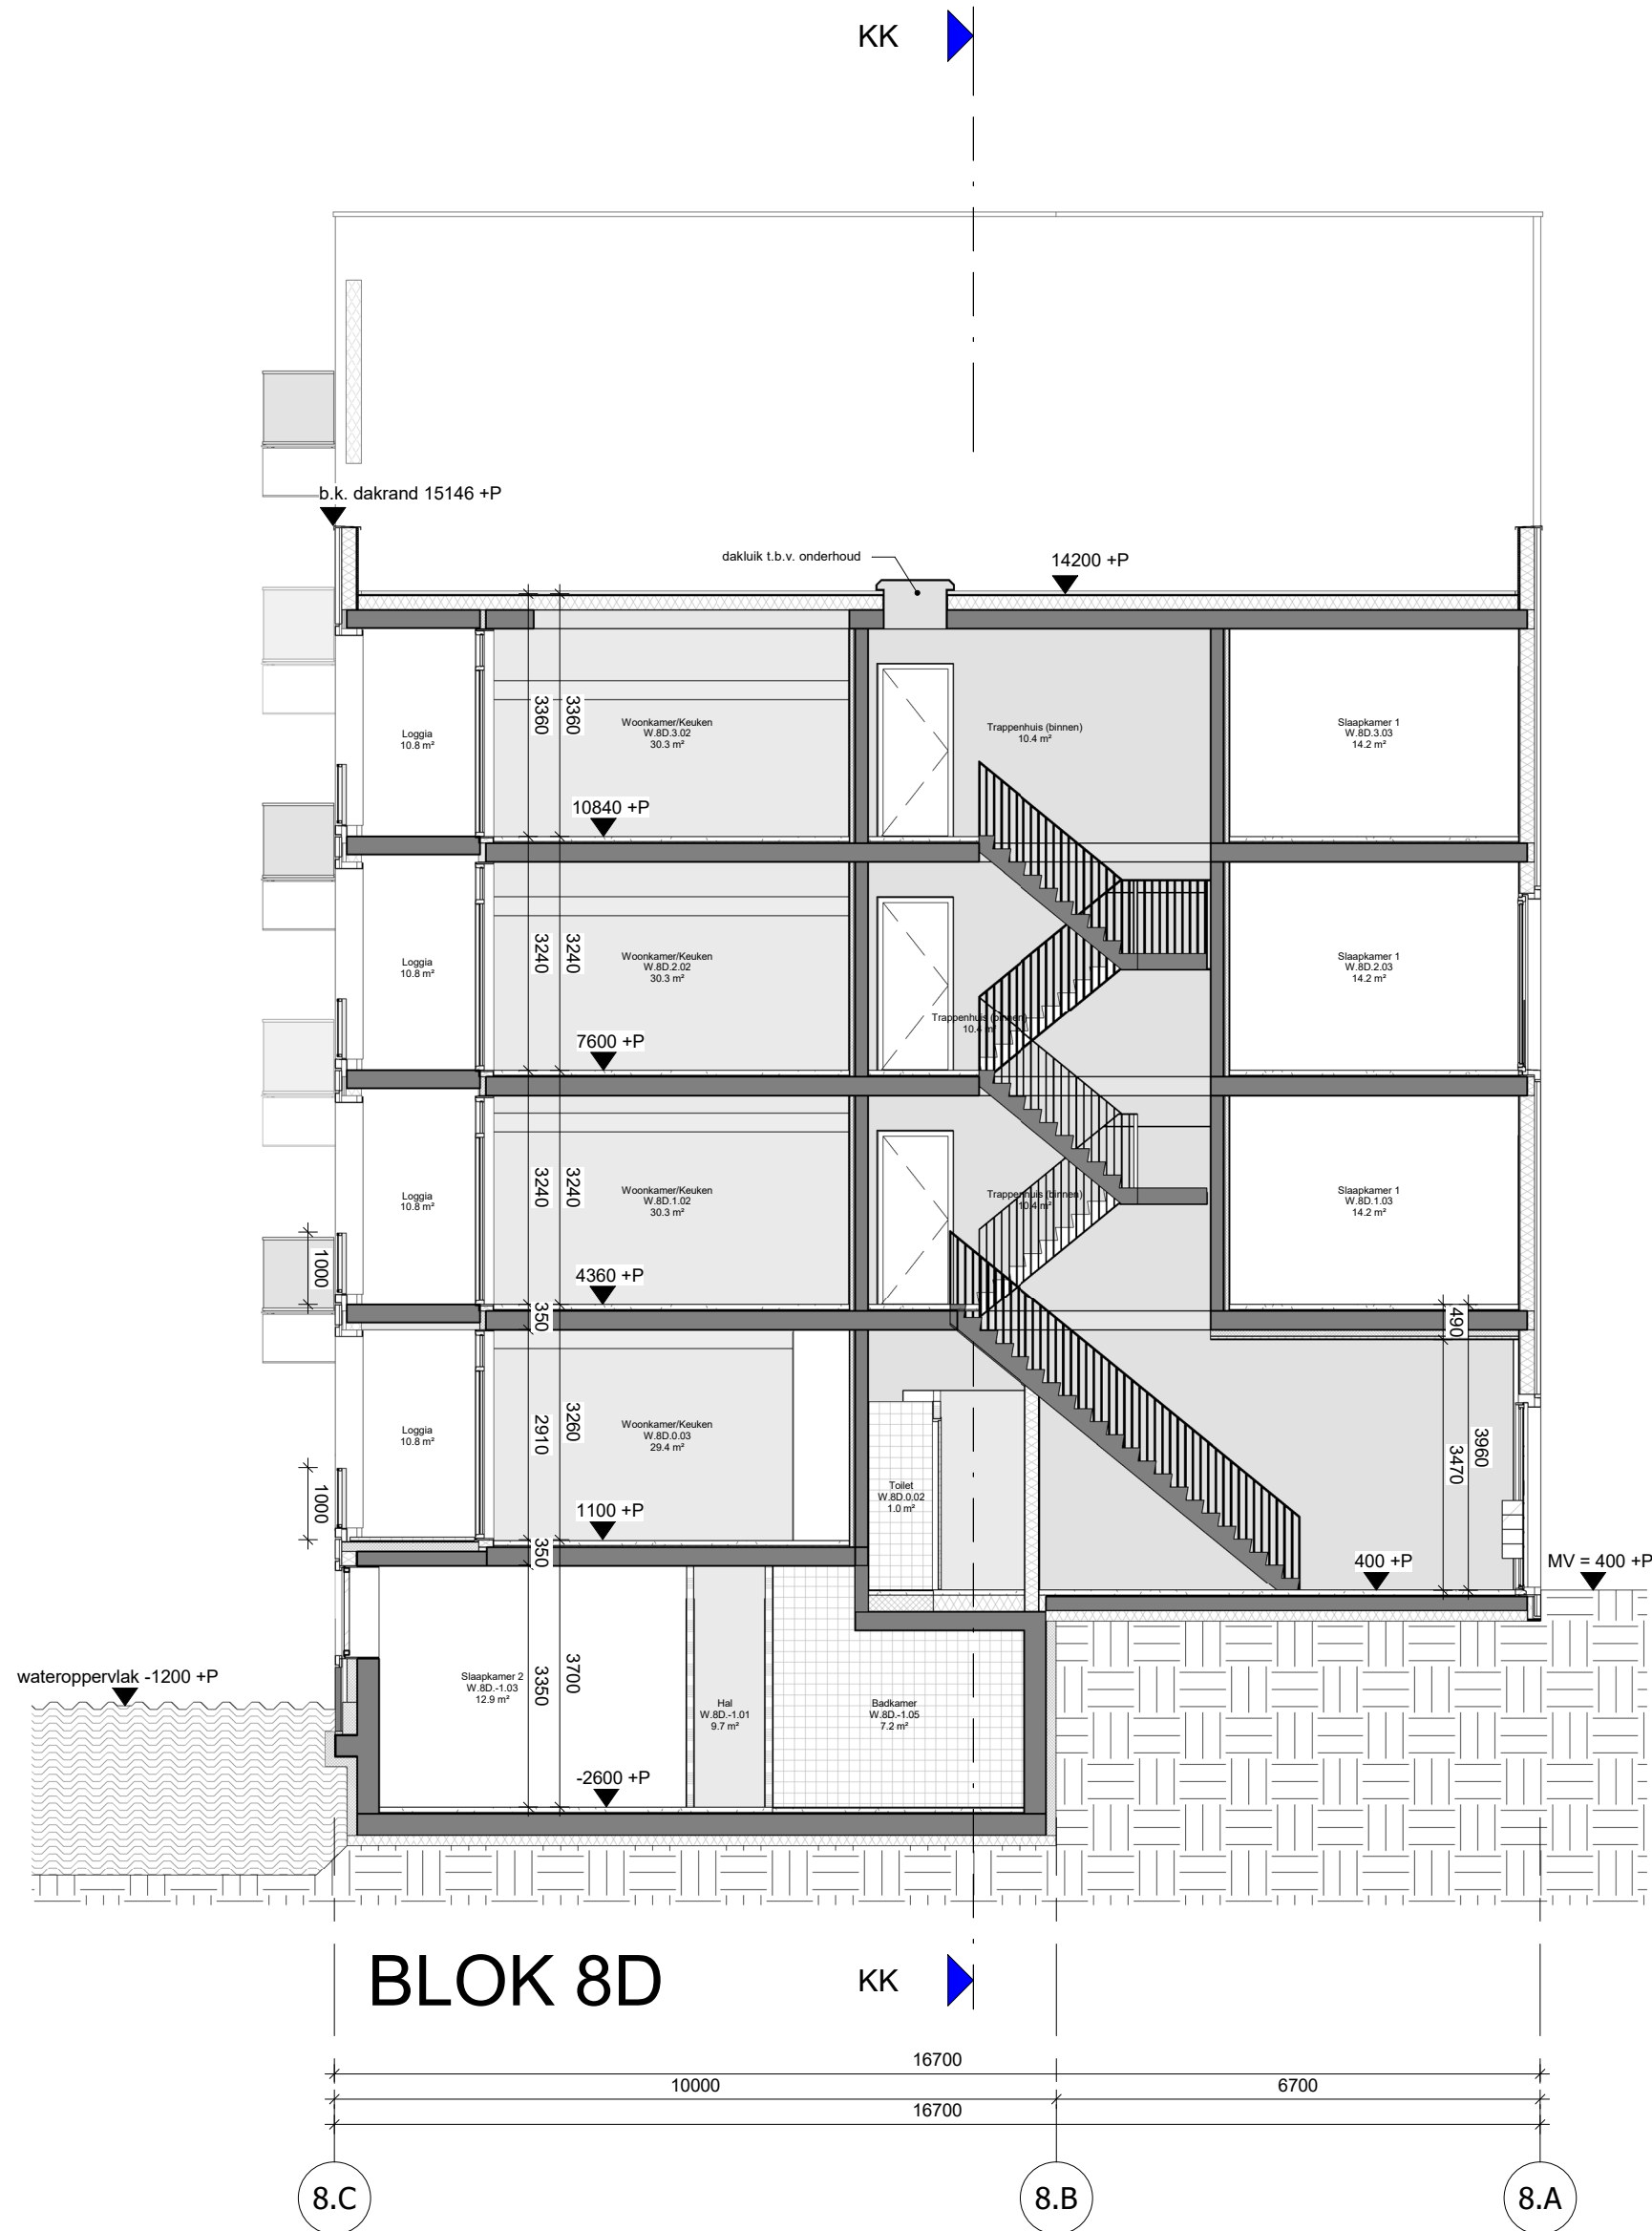

doorsnede G-G

schaal 1 : 100

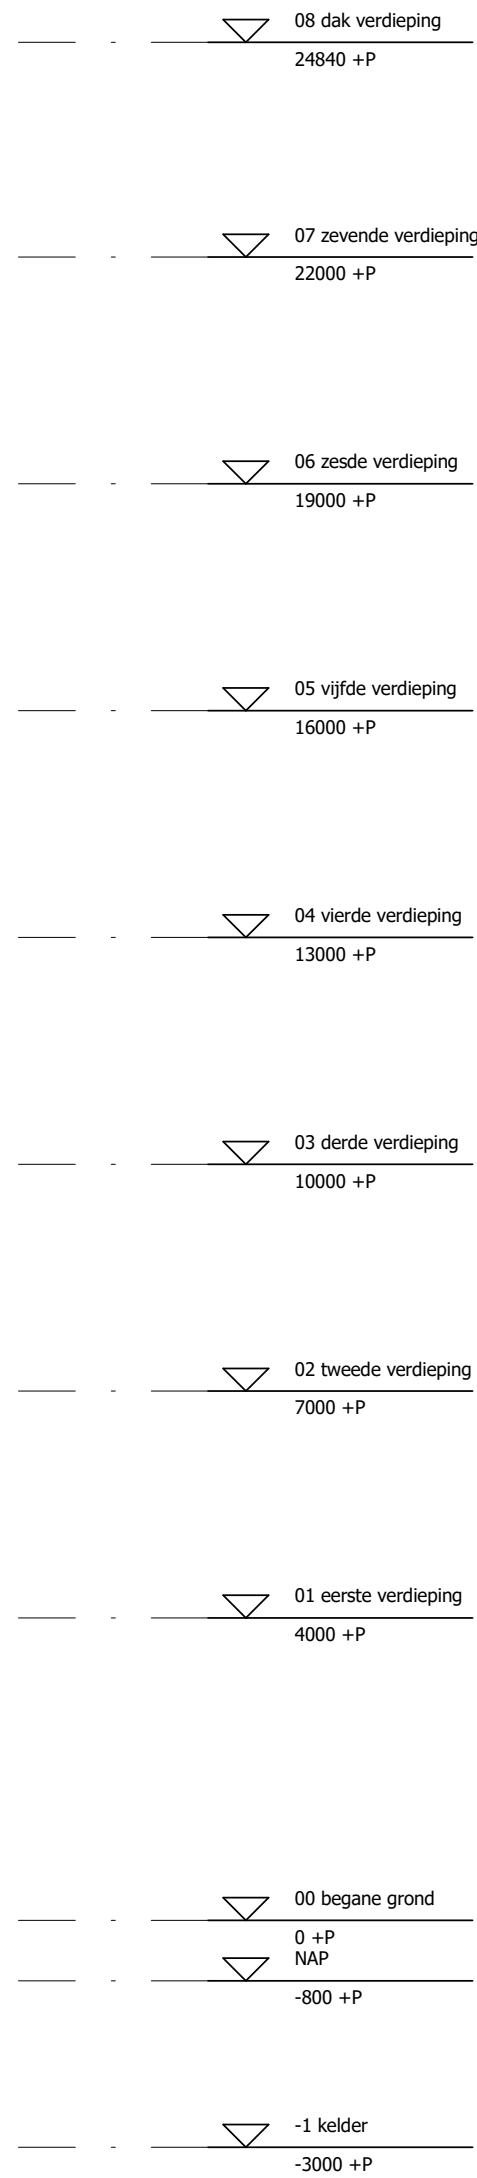


doorsnede H-H

schaal 1 : 100

Peil=0.00 = 0.80m+ NAP



Doorsnede G-G en H-H

JPDRJ ARCHITECTS			
OPDRACHTGEVER SOC Veenweg 165 3351HC Papendrecht	ONDERWERP doorsneden	DATUM 01-03-2019	WERK 1706
PROJECT Stadsverf Oostenburgerreiland Amsterdam	DEELPROJECT Blok 2	ONDERDEEL Doorsnede G-G en H-H	FORMAAT A1
	FASE TO	SCHAAL 1:100	TEKENING NR TO-8-304
		STATUS DEFINITIEF	

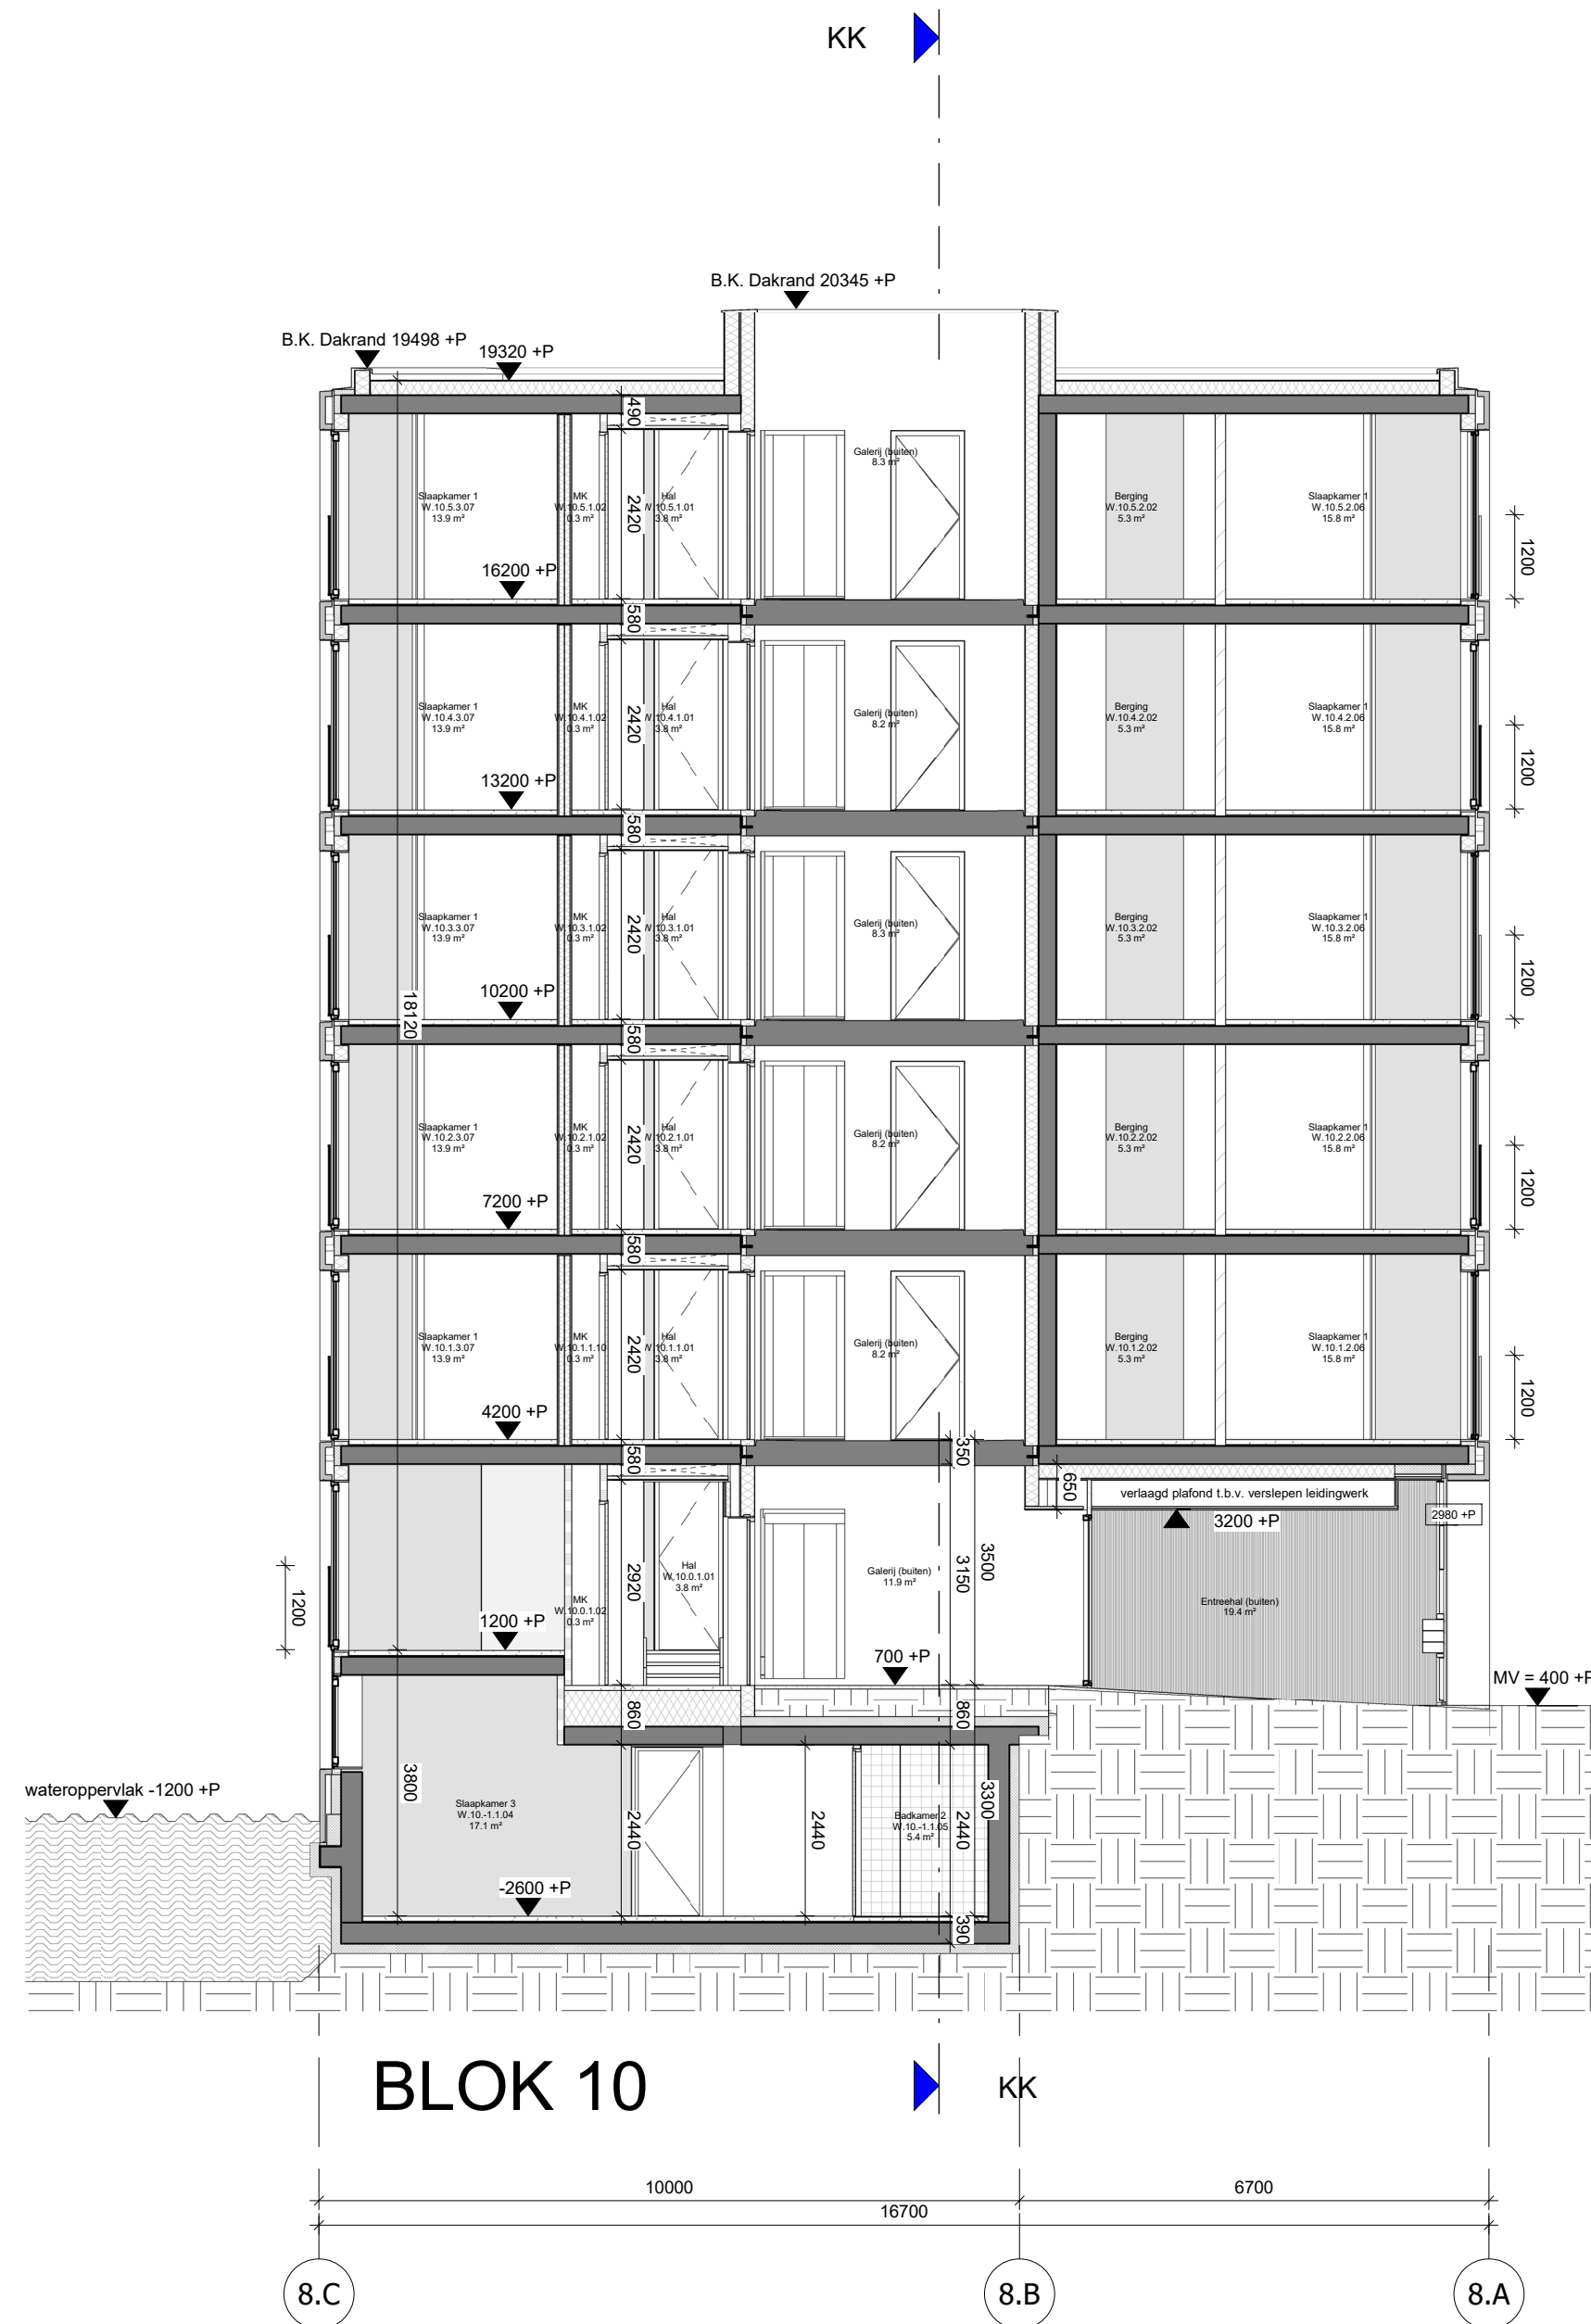


doorsnede I-I

schaal 1 : 100

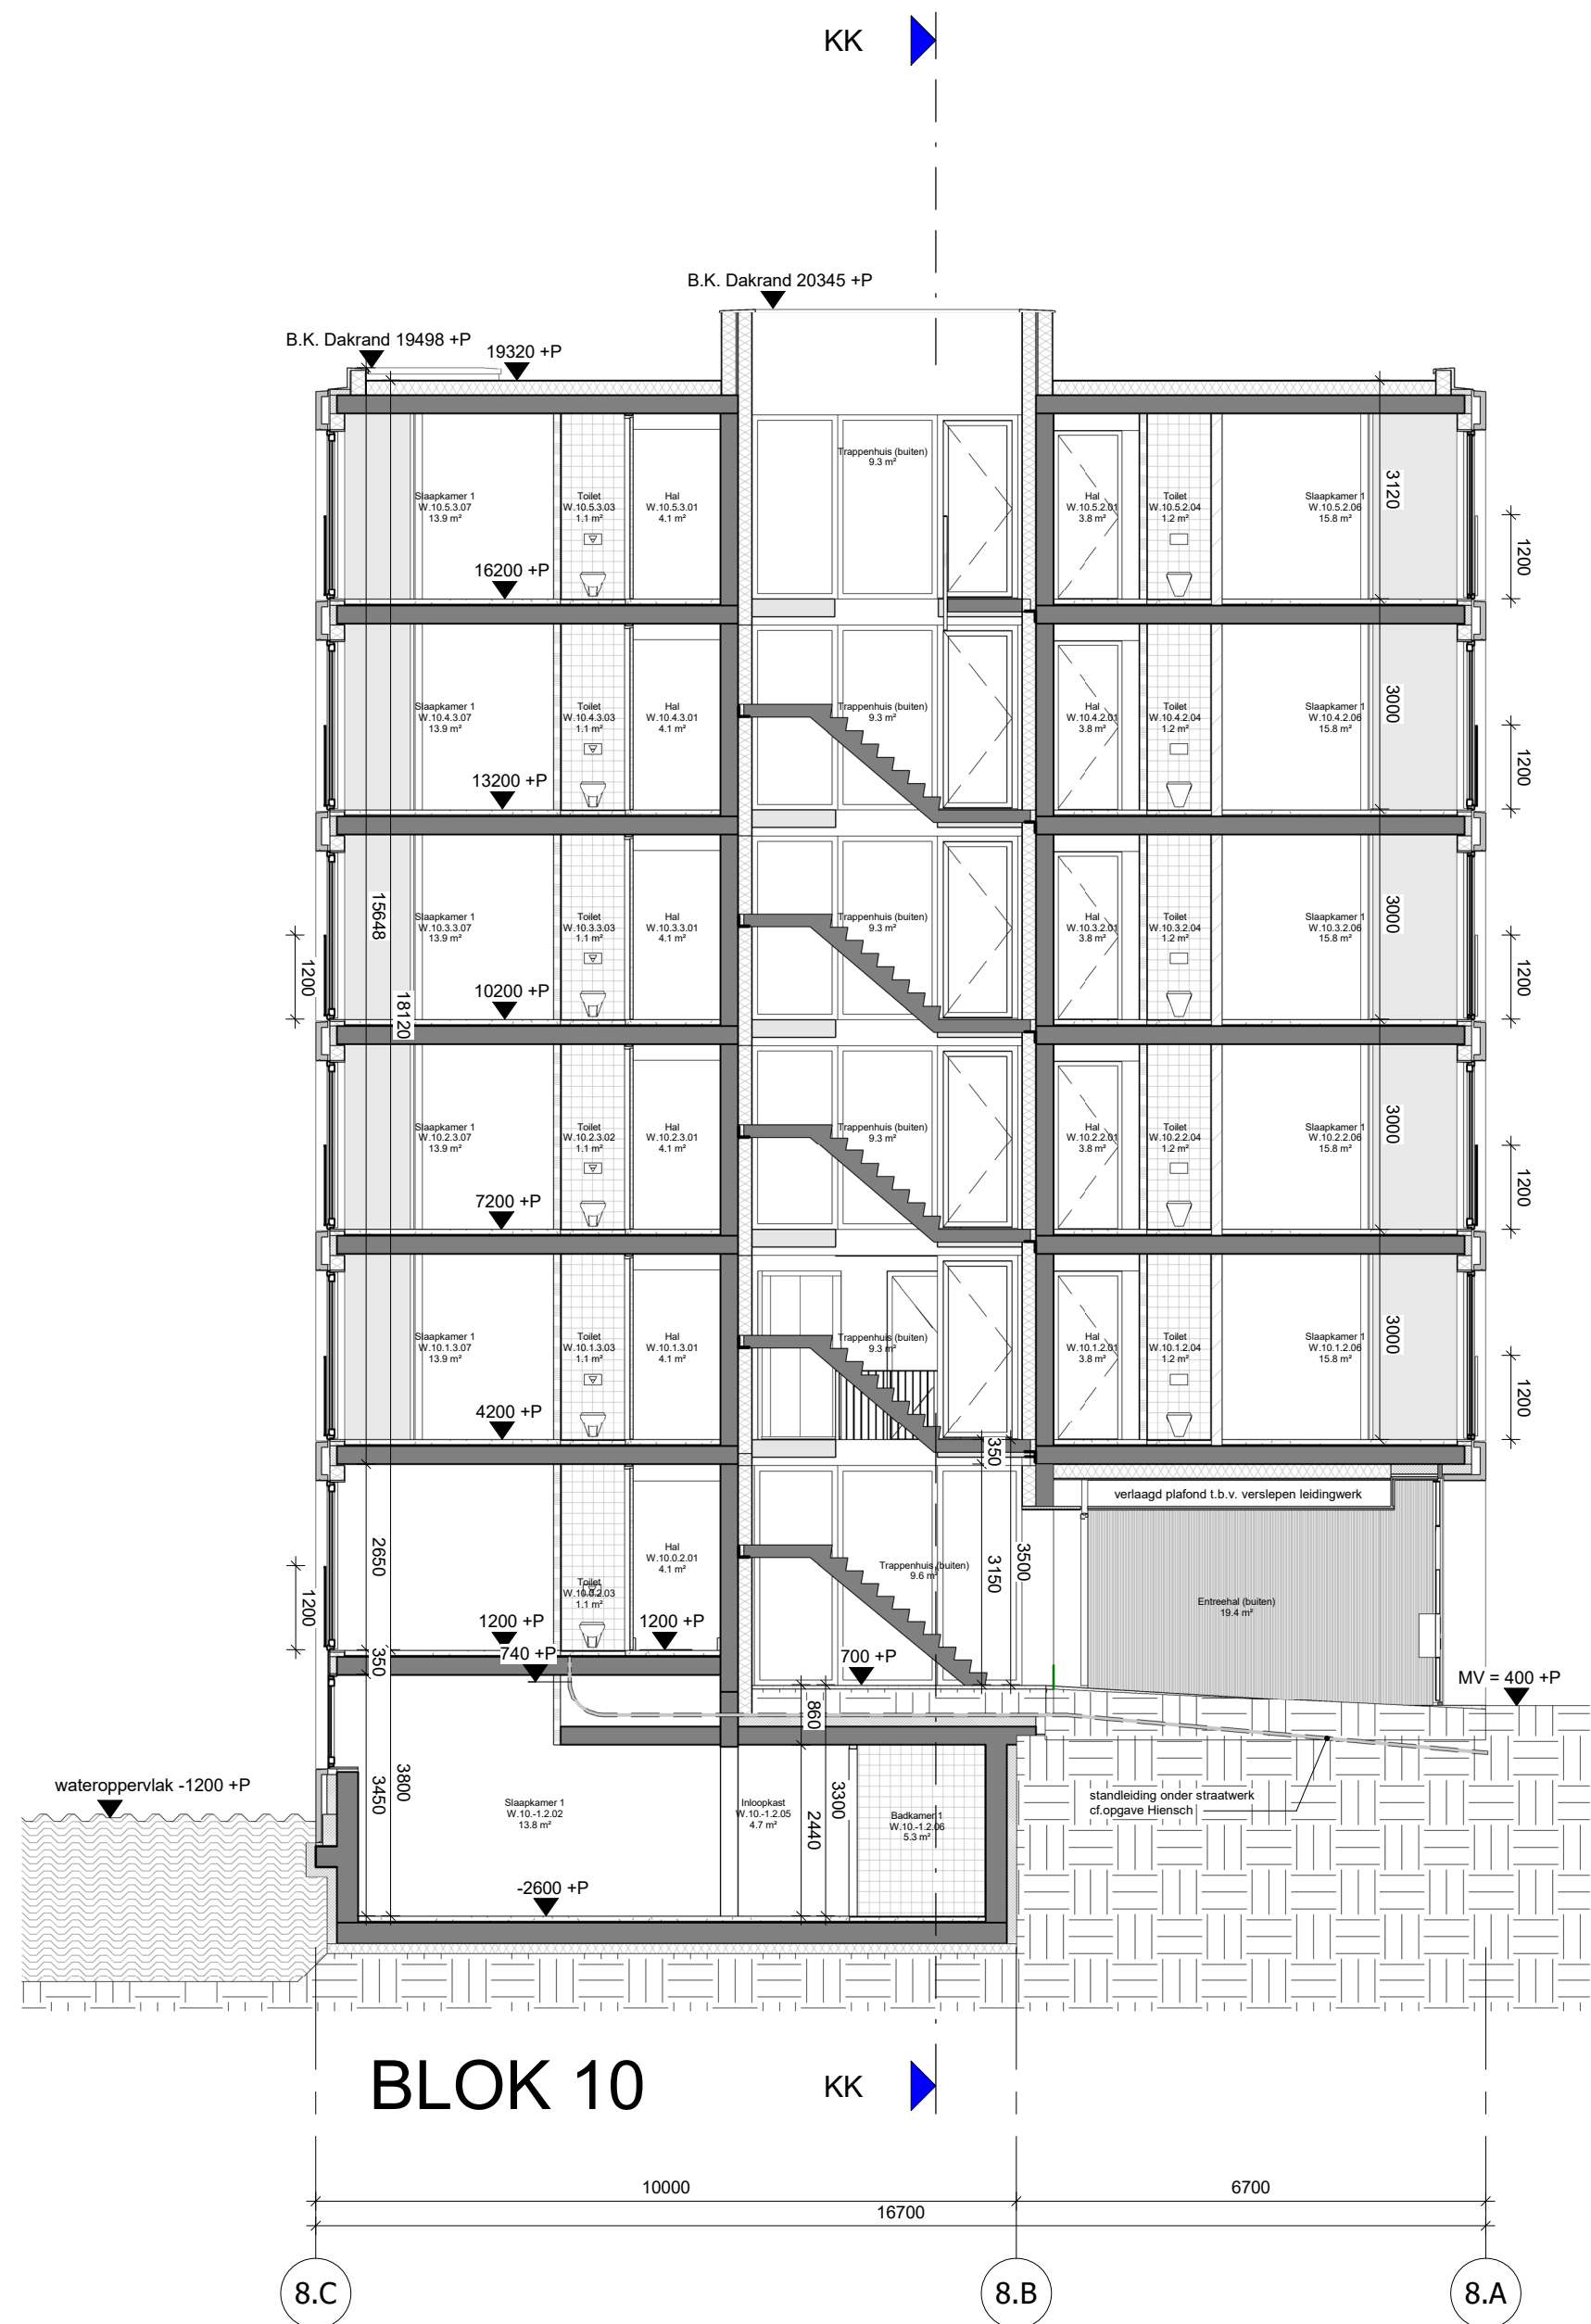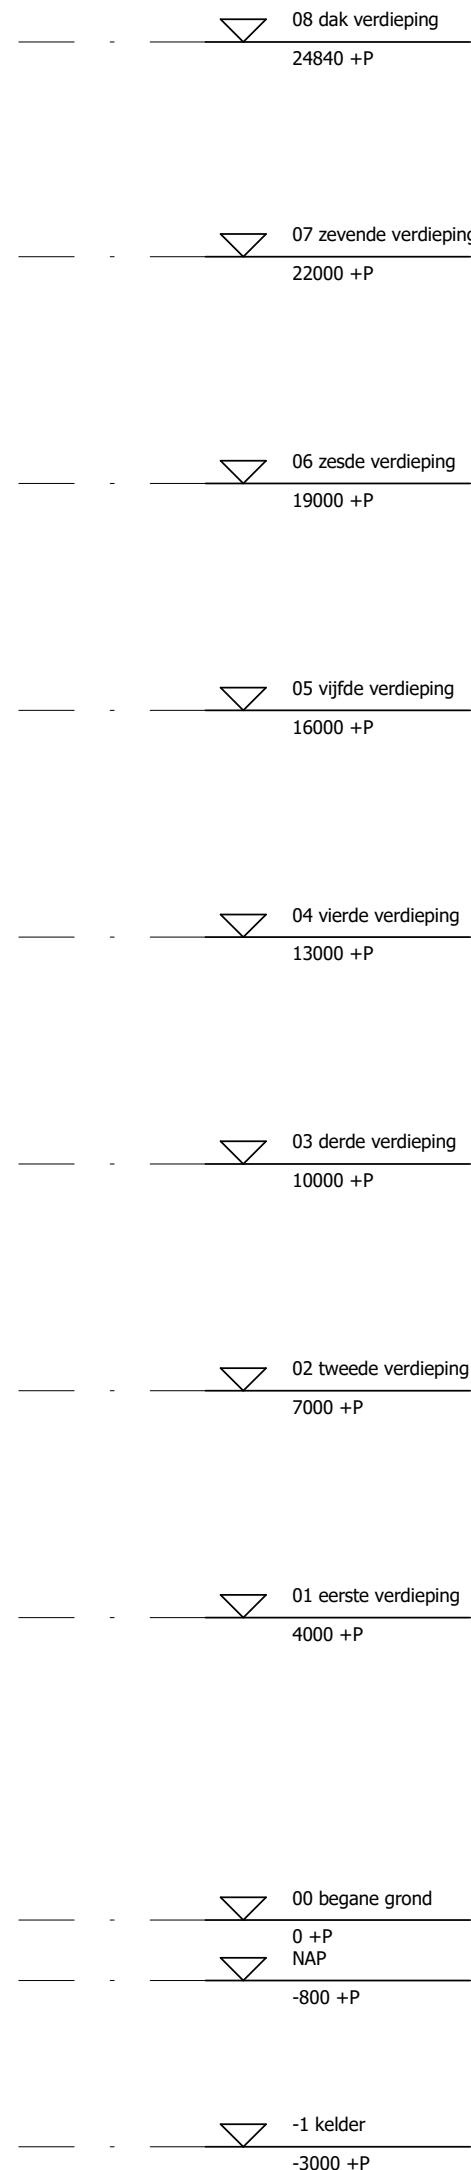

doorsnede J-J

schaal 1 : 100

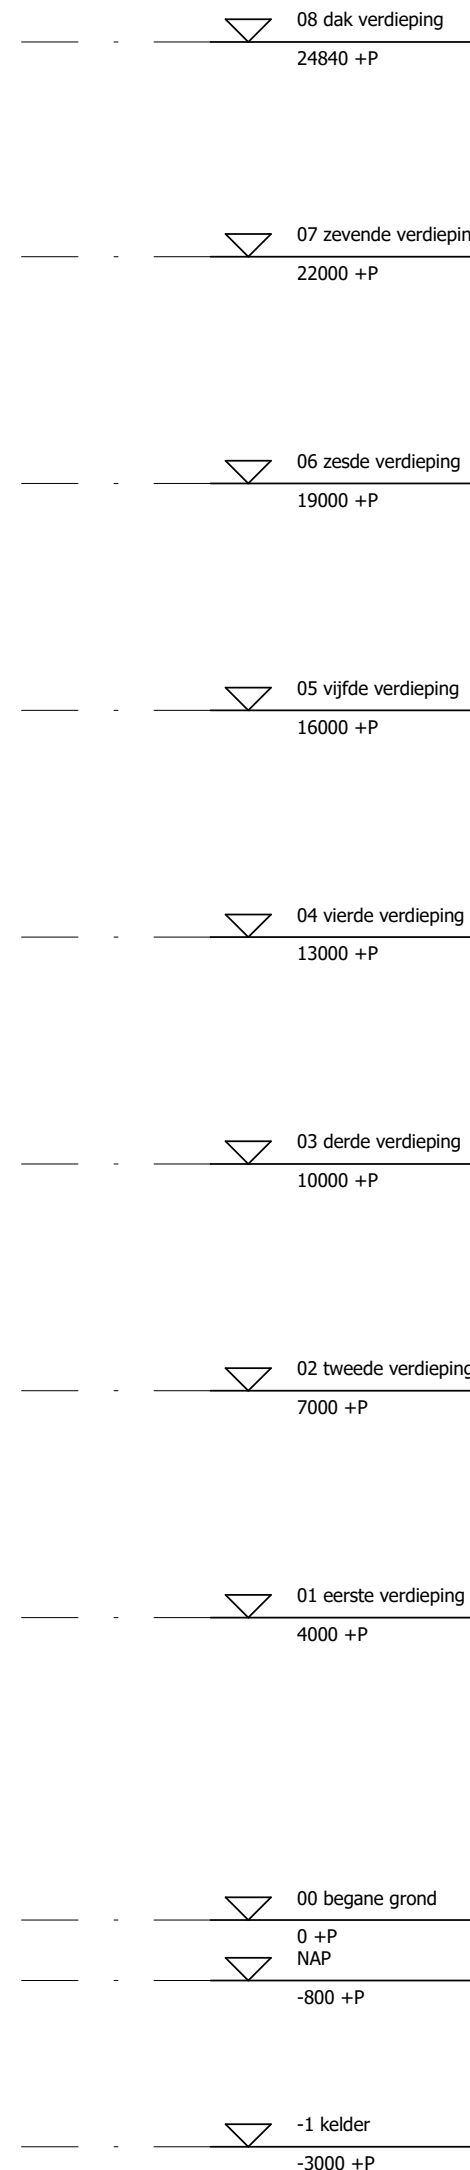


Peil=0.00 = 0.80m+ NAP

Doorsnede I-I en J-J

J P D R J ARCHITECTS

OPDRACHTGEVER SOC Veenweg 165 3351HC Papendrecht	ONDERWERP doorsneden	DATUM 01-03-2019	WERK 1706
PROJECT Stadsverf Oostenburgereiland Amsterdam	DEELPROJECT Blok 2	ONDERDEEL Doorsnede I-I en J-J	FORMAAT A1
	FASE TO	SCHAAL 1:100	TEKENING NR TO-8-305
		STATUS DEFINITIEF	

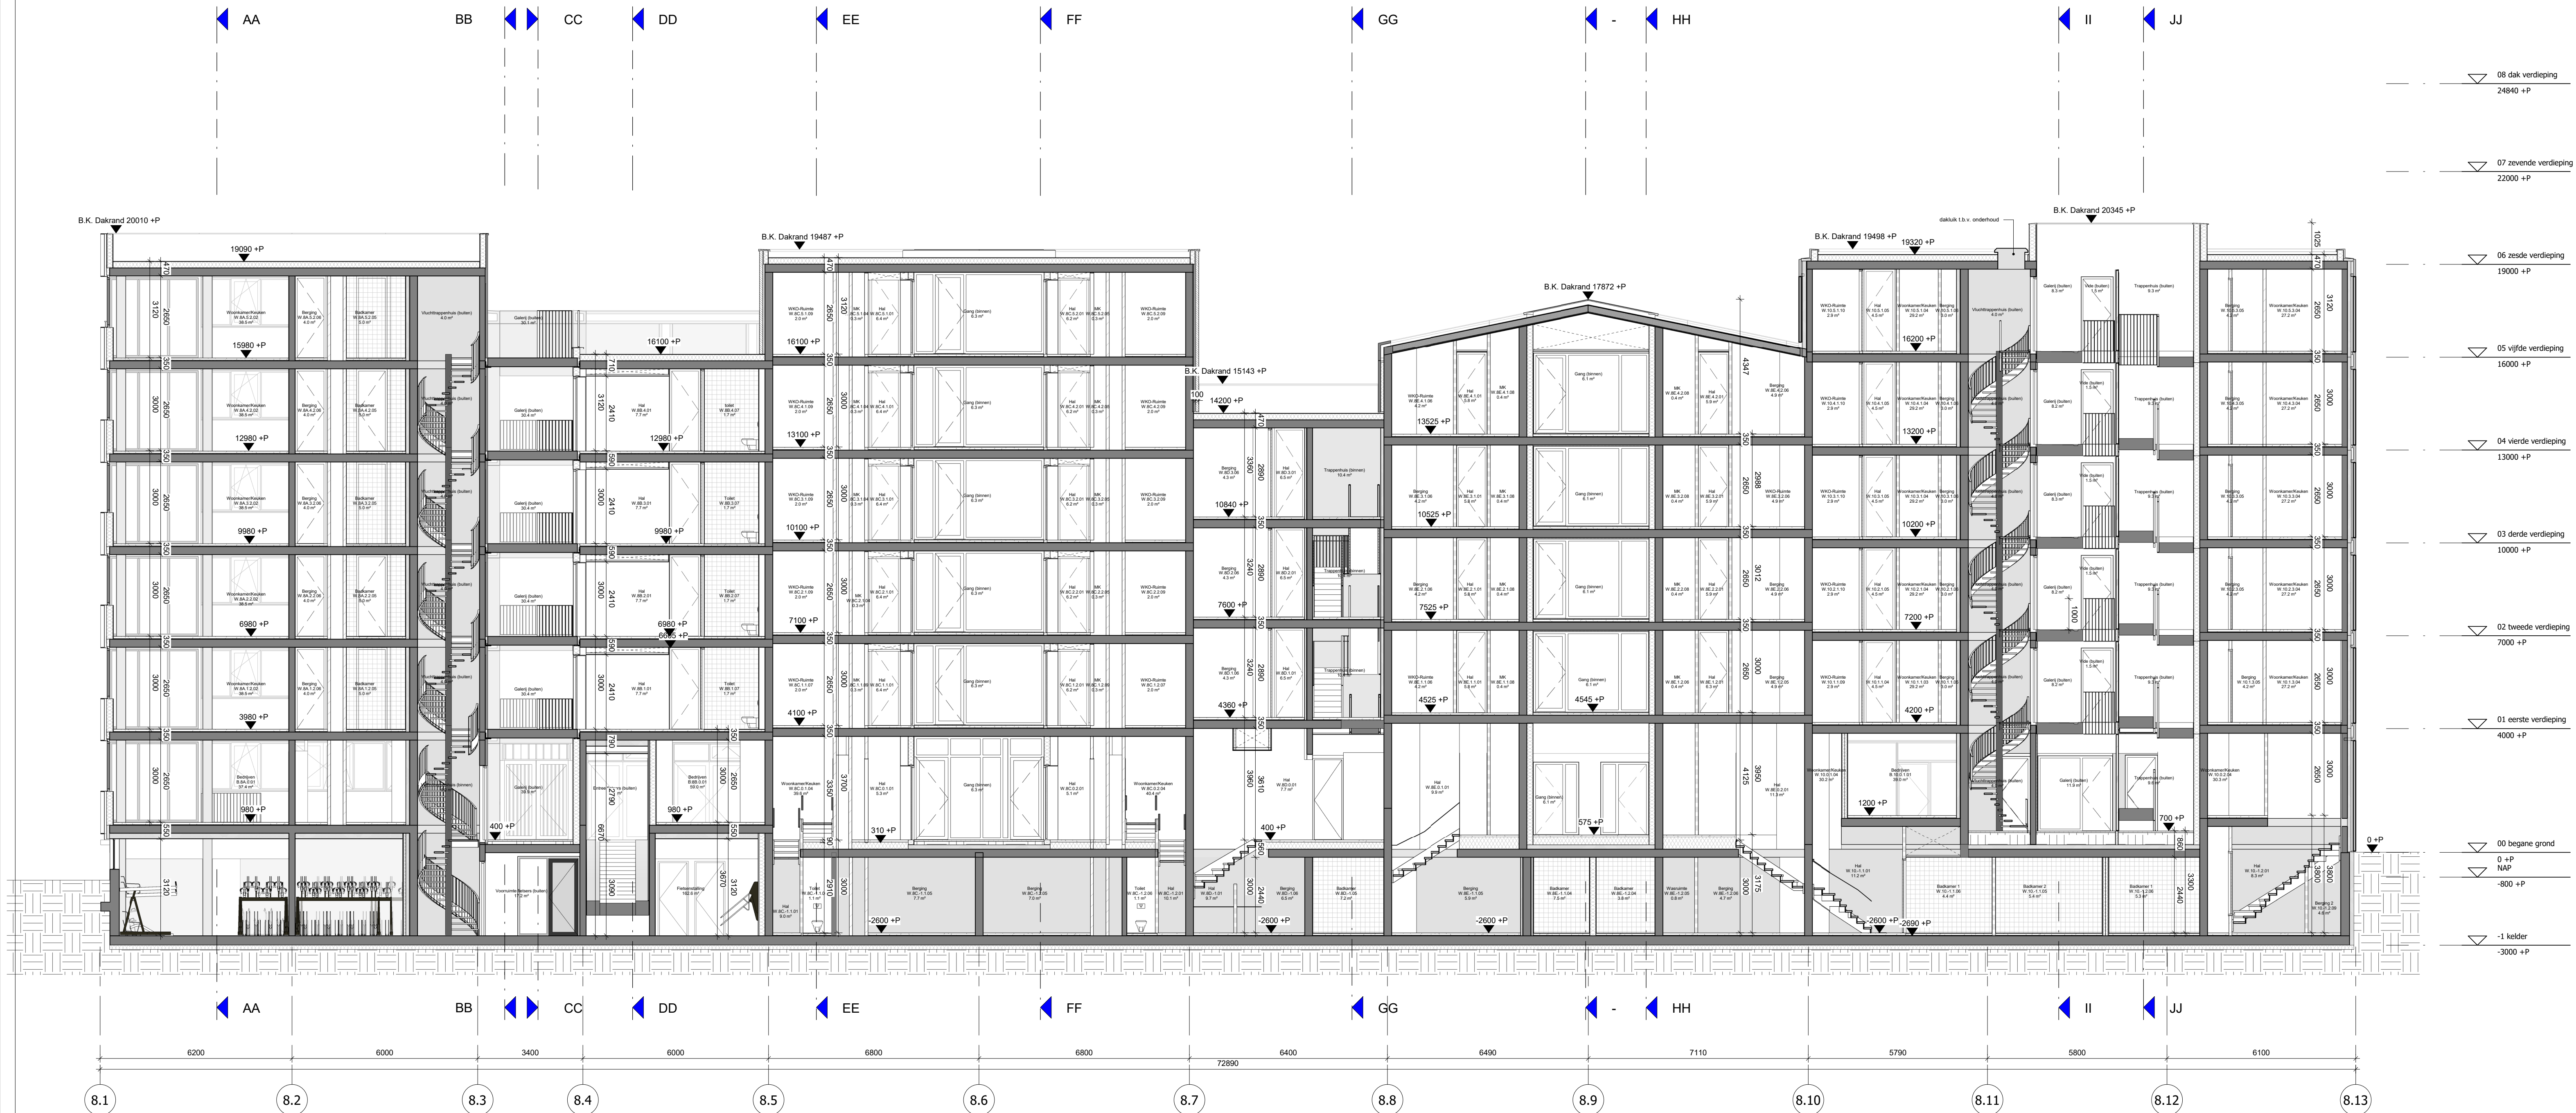

BLOK 8A

BLOK 8B

BLOK 8C

BLOK 8D

BLOK 8E

BLOK 10

Peil=0.00 = 0.80m+ NAP

Doorsnede K-K

JPDRJ ARCHITECTS

OPDRACHTGEVER SOO Veenweg 165 3351HC Papendrecht	ONDERWERP doorsneden	DATUM 01-03-2019	WERK 1706
PROJECT Stadsverf Oostenburgereiland Amsterdam	DEELPROJECT Blok 2	ONDERDEEL Doorsnede K-K	FORMAAT A1
	FASE TO	SCHAAL 1:100	TEKENING NR TO-8-306
		STATUS DEFINITIEF	