Bovenaanzicht bestaand

schaal 1 : 100

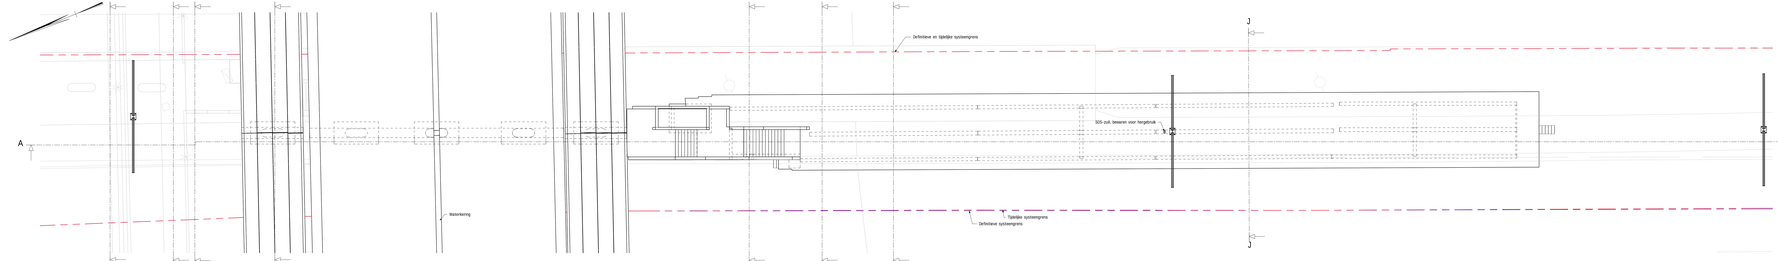

Bovenaanzicht nieuw
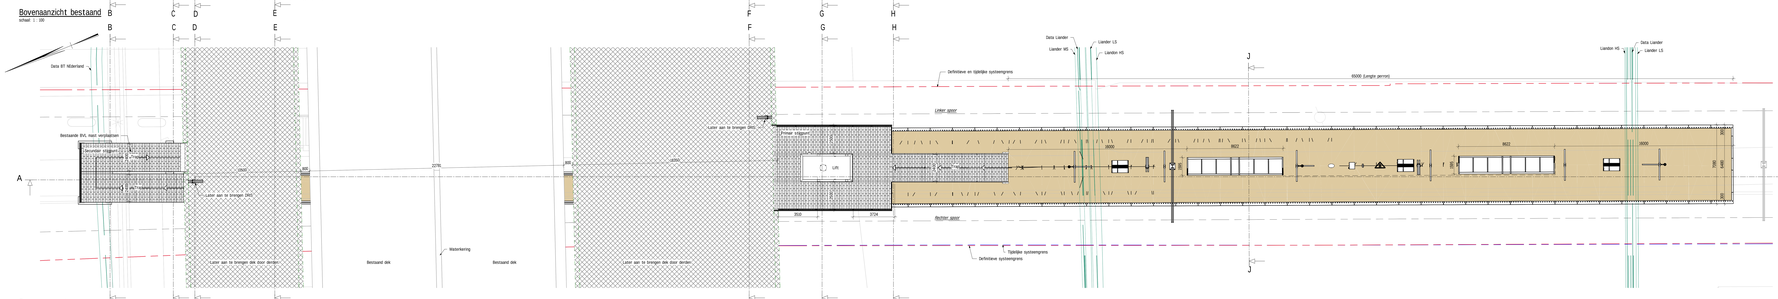
schaal 1 : 100