




SITUATIE
SCHAAL 1500

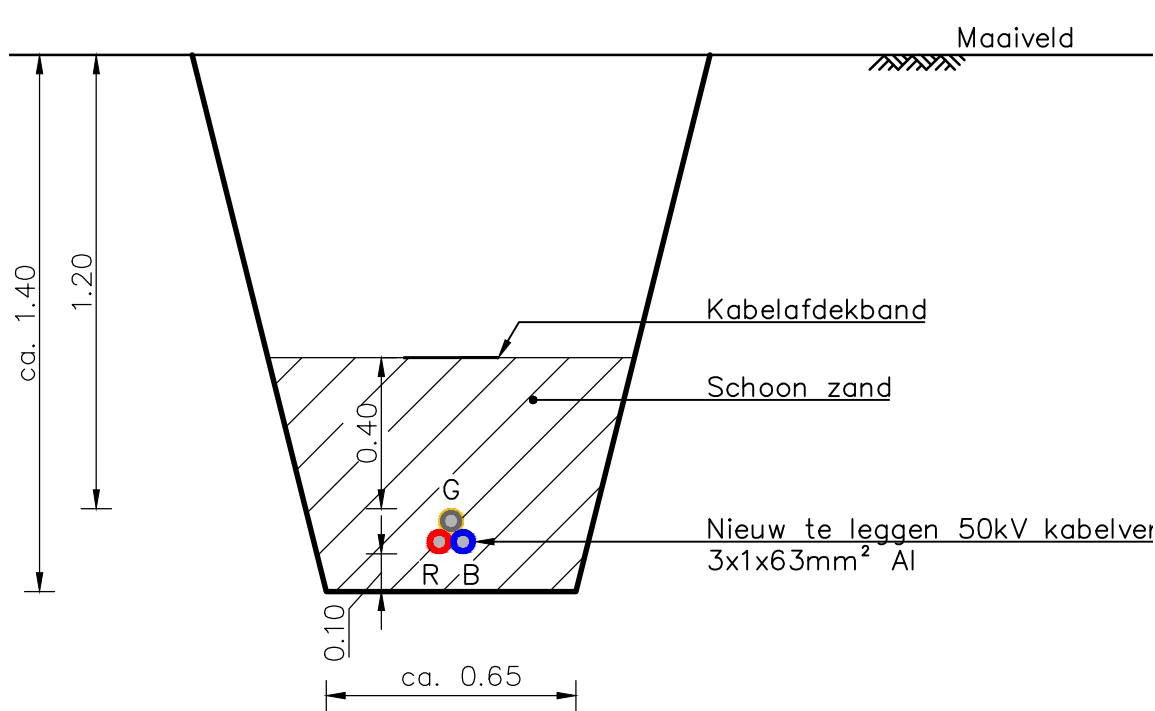

DWARSPROFIEL B-B
SCHAAL 120

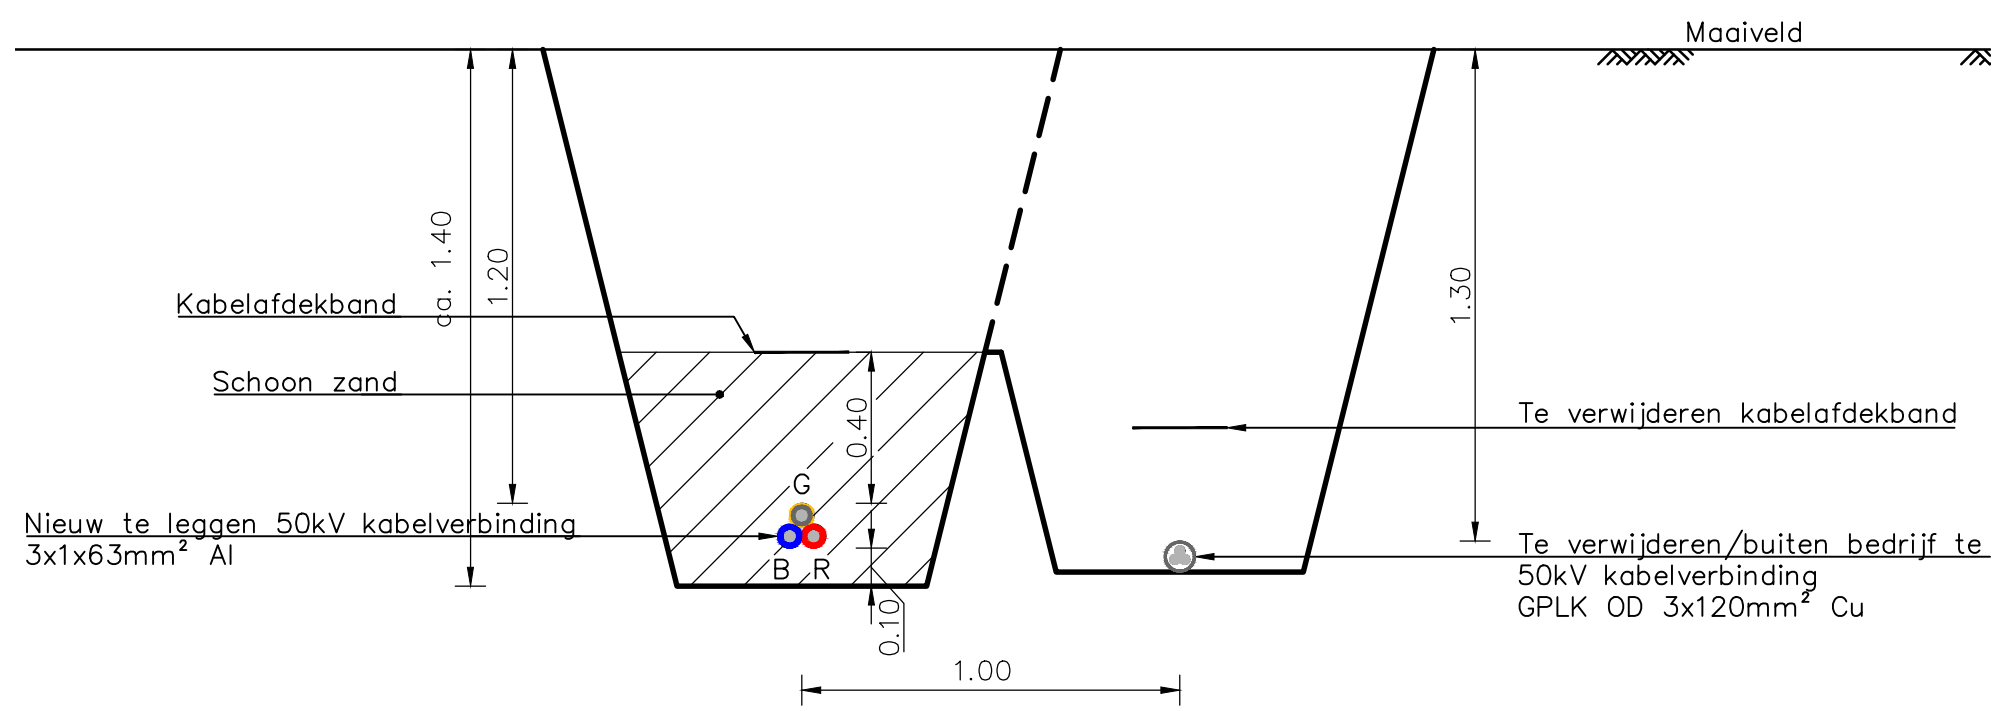

DWARSPROFIEL C-C
SCHAAL 120

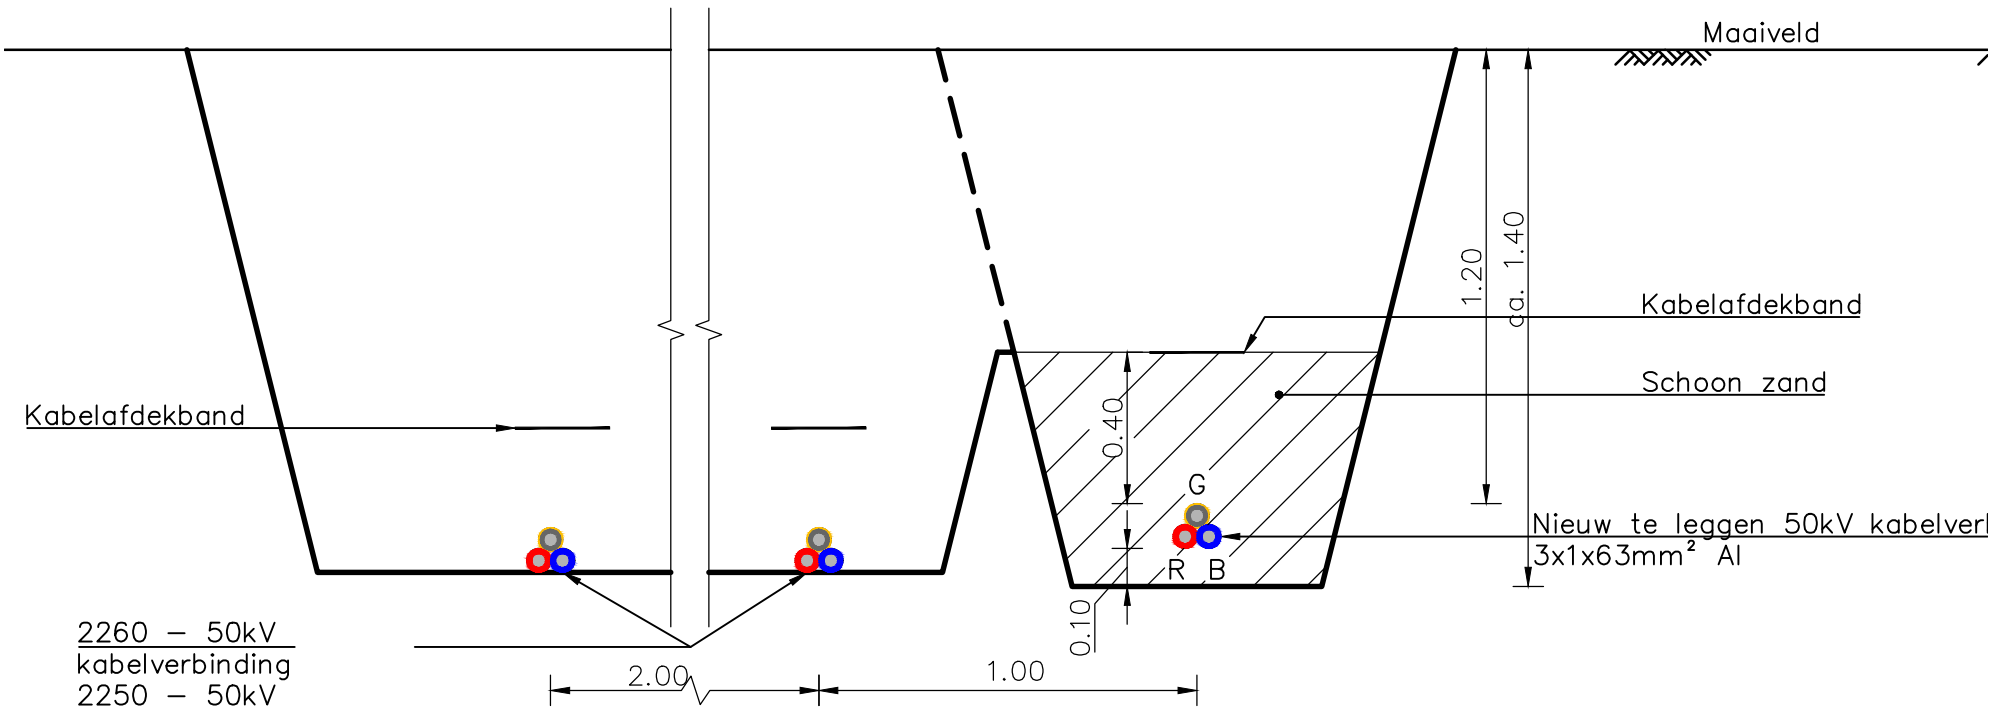

DWARSPROFIEL D-D
SCHAAL 120

Legenda

Bestaand

Kadastrale grens

Hoogspanning 50 kV

OD-Hoogspanning 50 kV (oliedruk)

Mantelbuis HS

Mantelbuis elektra

Water

Nieuw

Aarding

Hoogspanning 50 kV

Hoogspanning 50 kV na verleggen

OD-Hoogspanning 50 kV (oliedruk)

OD-Hoogspanning 50 kV oliedruk buiten bedrijf te stellen

Hoogspanning 50 kV oliedruk te amoveren

Hoogspanning 50 kV te verleggen

Mantelbuis HS

Kathodische bescherming

Olieleiding

Aardelectrode

Lasput

Anode

Eindsluiting


Meetpunt kathodische bescherming

Overgangsmof


Manometer-/mantelverbindingkast

Oliedrukvat


Maten in meters, tenzij anders vermeld
Materiaalmaten in mm, tenzij anders vermeld
Peilmaten in meters t.o.v. N.A.P., tenzij anders vermeld
Diameters in mm, tenzij anders vermeld
Voor KLIC-tekening zie tekening nr: RLO-3214-01 blad 2

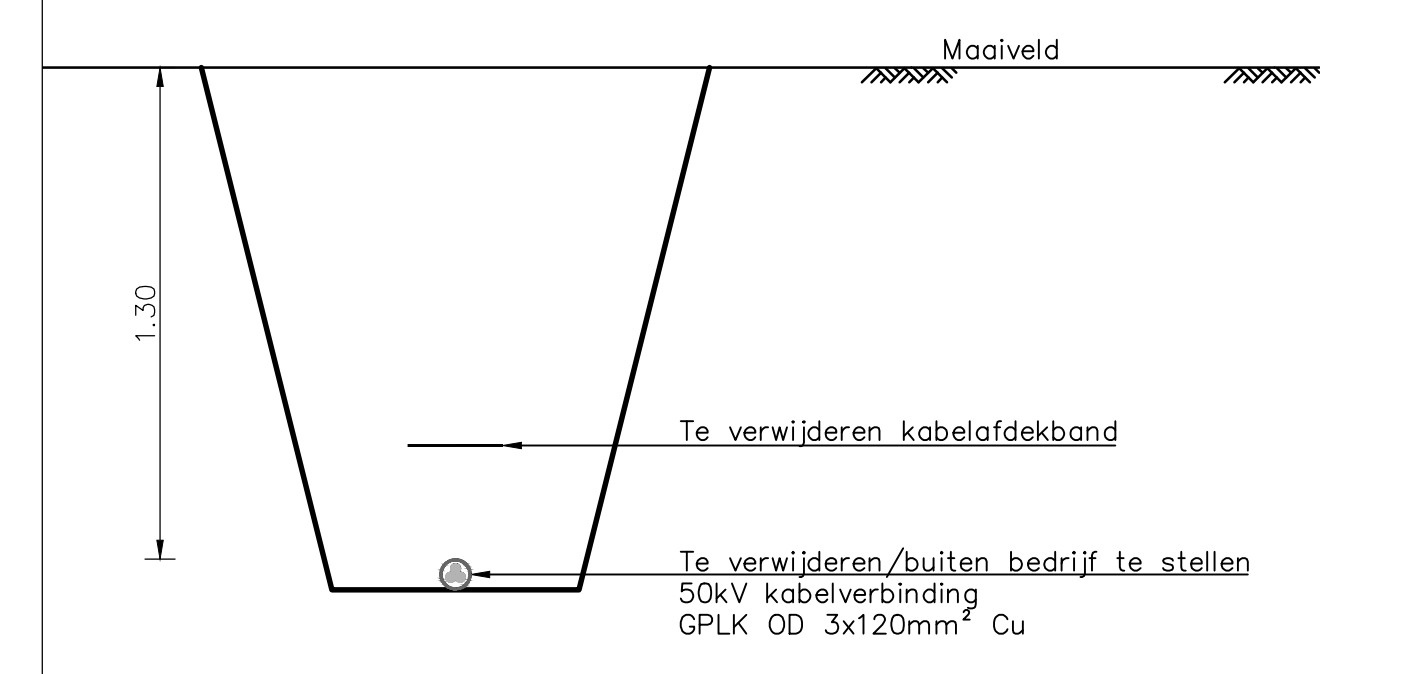

DWARSPROFIEL A-A
SCHAAL 120

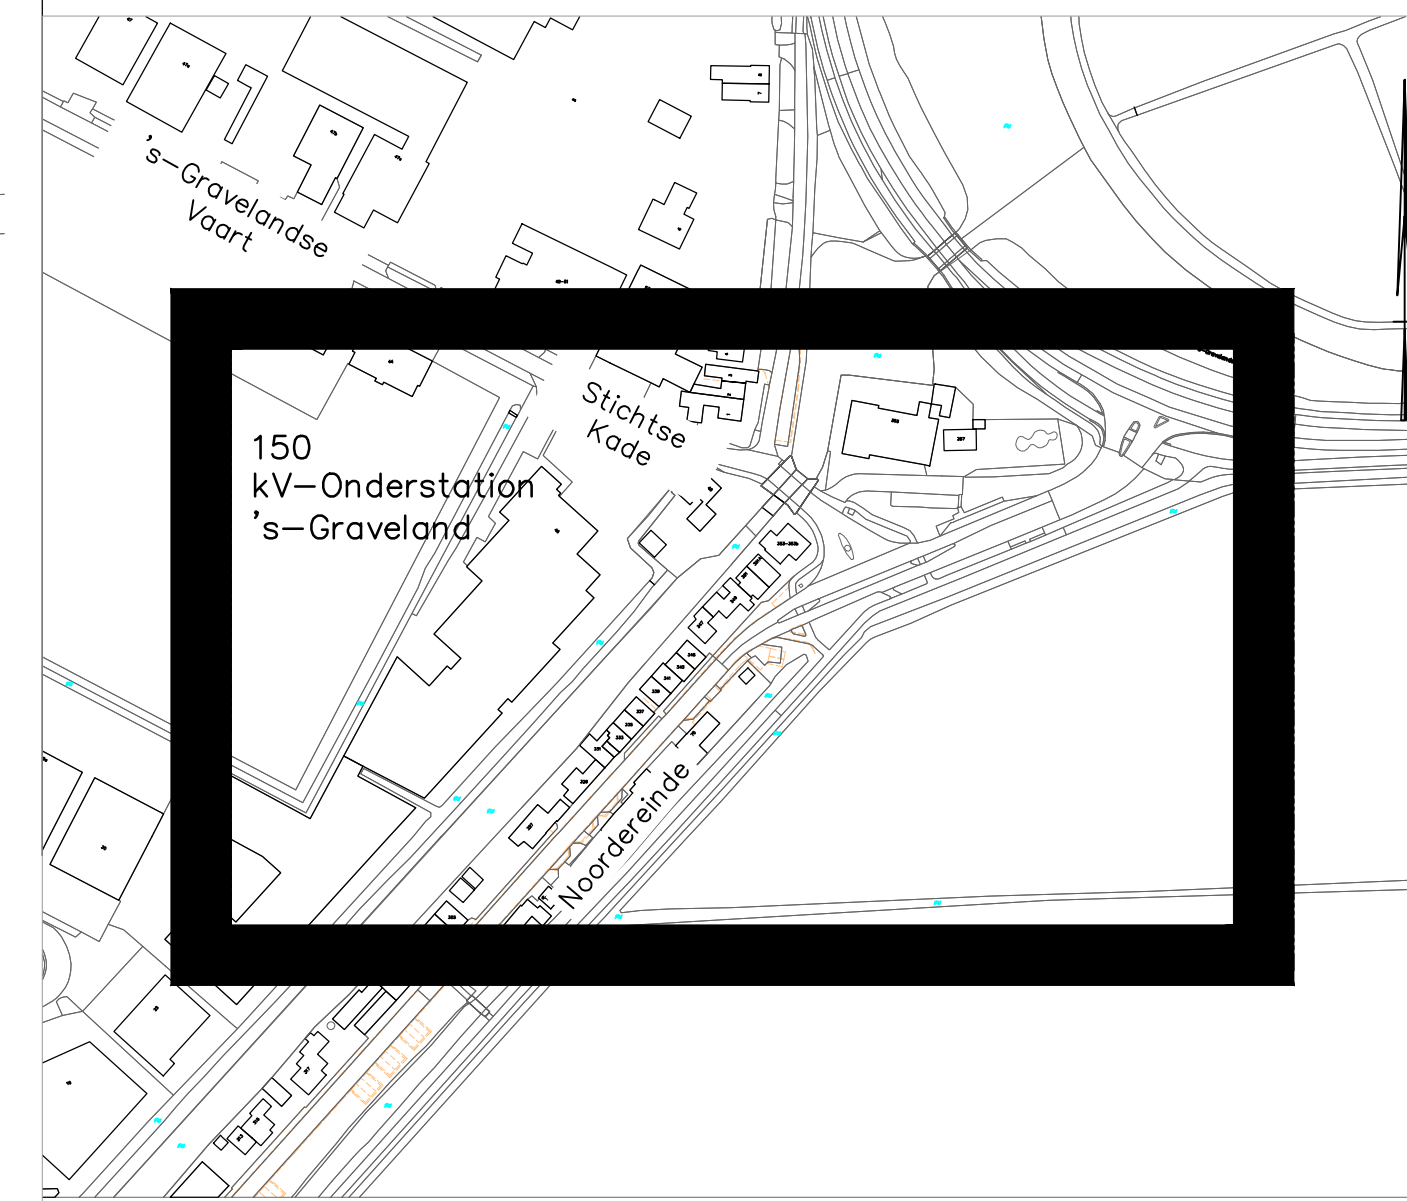

OVERZICHT
SCHAAL 12500

Opdrachtgever: Lander			Amerikaanse projectie		Schaal: 1:20/500/12500 Formaat: 2x52	Afdeling: KABEL	
					Fase: DO (DETAILONTWERP)	Akkoord: JD	
					Status: CONCEPT	Datum: 12.12.2018	
H				Datum	Naam		
G			Get.	01.10.2018	AD		
F			Get.	12.12.2018	JD		
E			Get.	12.12.2018	JD		
D							
C							
B							
A	TRACE	12.12.2018	BP	REDDYN			Blad 1/2
Rev.	Wijziging	Datum	Get.				
				50KV-KABELVERBINDING GVL-HZN			
				RECONSTRUCTIE KABELTRACÉ T.H.V. 150KV-OS 's-Graveland/NOORDERENDE TRACÉTEKENING			
				RLO-3214-01			
				Verv.:			Verv. door: