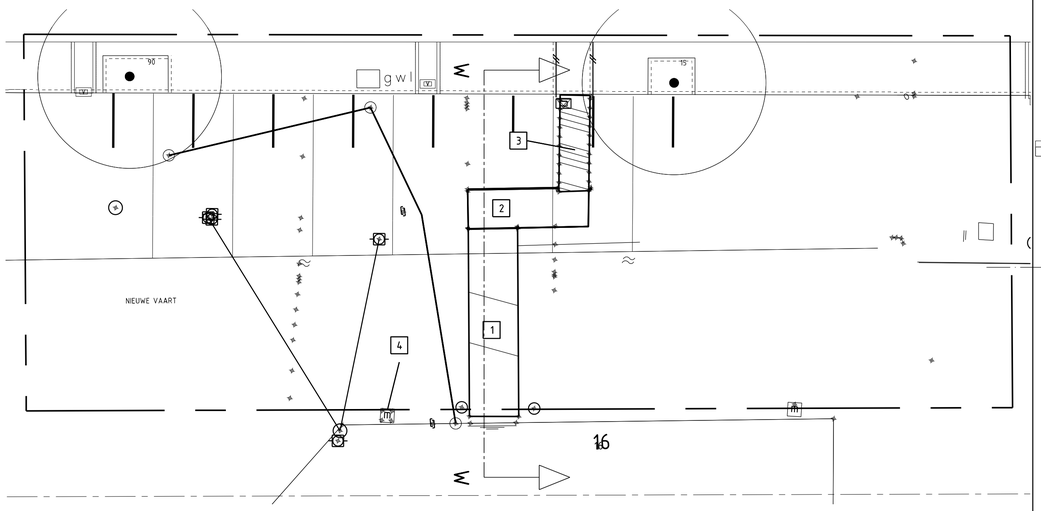

Bovenaanzicht sloopsituatie

SCHAAL 1 : 100

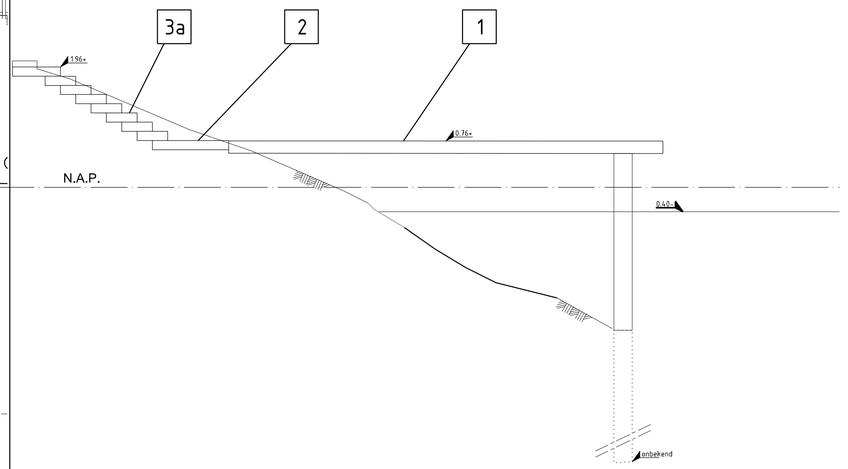

Doorsnede W - W vlonder bestaand

SCHAAL 1 : 50

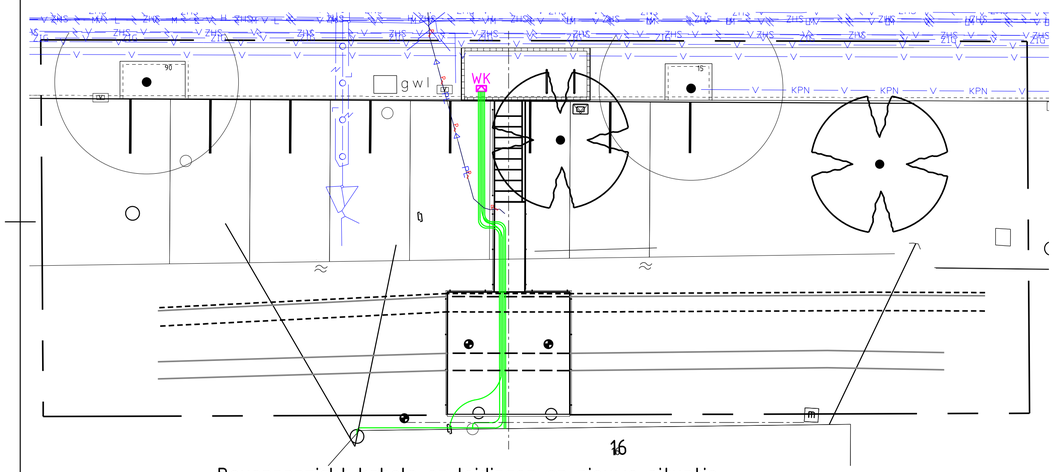

Bovenaanzicht kabels en leidingen en nieuwe situatie

SCHAAL 1 : 100

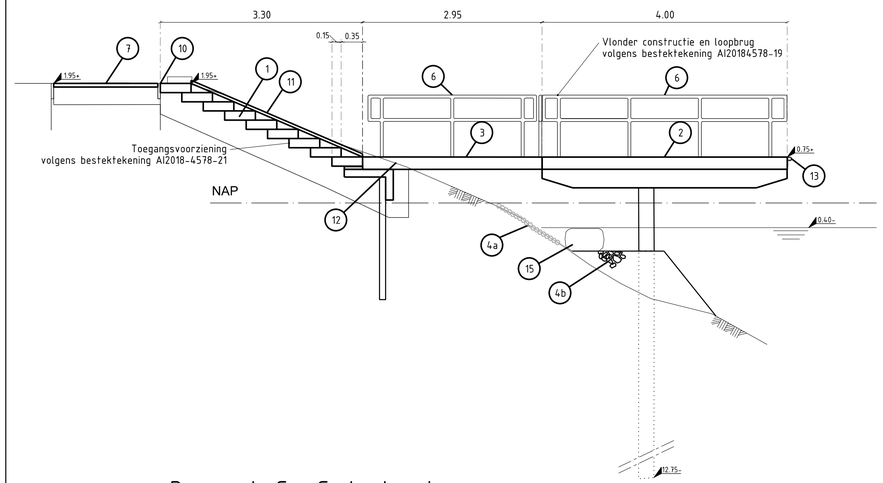

Doorsnede G - G vlonder nieuw

SCHAAL 1 : 50

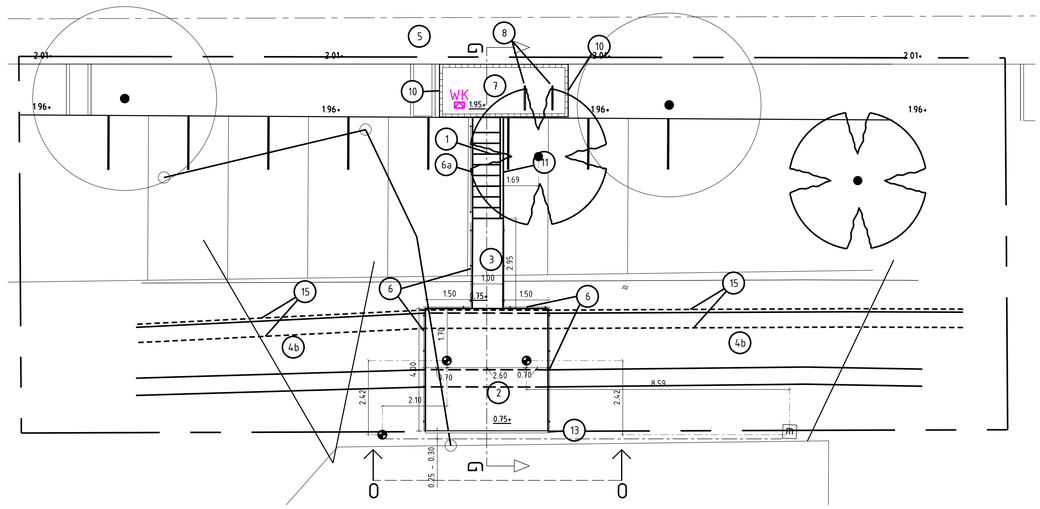

Bovenaanzicht nieuwe situatie

SCHAAL 1 : 100

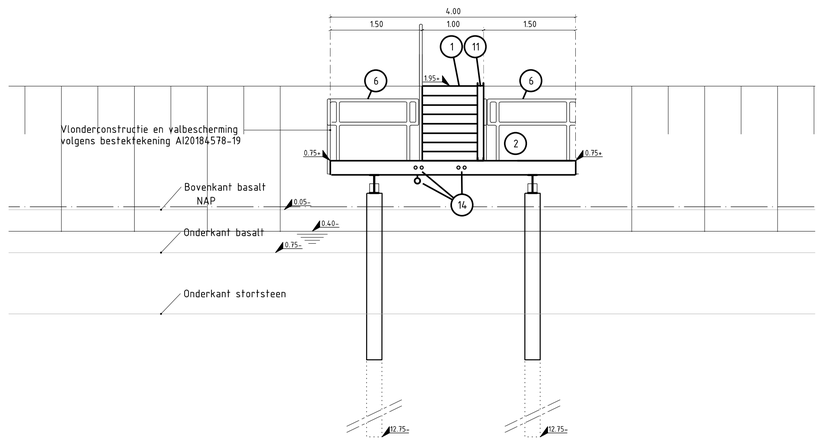

Vooraanzicht O - O vlonder nieuw

SCHAAL 1 : 50

1 Verwijderen loopbrug en ondersteuningspalen
2 Verwijderen tegels en opsluitbanden
3a Verwijderen trap beton
3b Verwijderen trap hout
3c Verwijderen trap staal
4 Verwijderen meerpalen en palen in het water
5 Verwijderen vlonder
6 Verwijderen afhouder en palen
7 Verwijderen beton

Basaltzuilen
Stortsteen
Vaste bodem
Waterlijn

m Meerpalen bestaand
Bolders op woonboten en op de kant
Aansluitpunt nutsvoorzieningen
Aansluitpunt nutsvoorzieningen
Huisaansluitingen

Bomen nieuw plaatsen door derde

Bomen bestaand

1 Betonnen traptreden 'Schellevis' op zandcement stabilisatie
2 Vlonder
3 Loopbrug
4a Herstellen basaltblokken
4b Aanstorten stortsteen
4c Uitgraven Japanse Duizendknoop inclusief herstellen basalt
5 Halfverharding
6 Stalen leuning staanders h.o.h. 1.15 m
6a Stalen leuning op betonpoeren langs betontrap
7 Klinkers lingeformaat, elleboogverband op zandbed
8 Fietsnietjes
9 Stalen trap met kunststofrooster treden
10 Cortenstalen kantopsluiting
11 Fietsgoot staal, bevestigen op betonnen trap
12 Beton L-element hoek, op zandcement stabilisatie
13 Steigerfender 60 x 60
14 Kabels en leidingen door en onder loopbrug
15 Ecorol

2.20+ Hoogtemaat nieuw in meters t.o.v. NAP
2.06+ Hoogtemaat bestaand in meters t.o.v. NAP
WK Walkast t.b.v. huisaansluitingen woonboot
Stalen buispaal 273 x 10 mm
m Meerpaal bestaand
Brievenbus

Werkgrens Maten in meters

Legenda kabels en leidingen

Elektriciteit laagspanning
Elektriciteit 10 kV / 20 kV
Elektriciteit 50 kV
Elektriciteit 150 kV
Gas lage druk
Gas hoge druk
Gas Gasunie

Waterleiding
Riolering HWA
Riolering VWA
Riolering transportriool
Riolering persleiding
Riolering verbeterd gescheiden stelsel

Stadsverwarming
Stadskoude
W-K breleiding

Telecom
Signaalkabel

Toevoegingen:
Bestaand
Nieuw
Vervallen
Herleggen
Pres Pr Reserveren

Coördinatie nr.:	Wijknr.(postcode):	Stadskaart:
20184578		

Gemeente Amsterdam
Ingenieursbureau
Weesperstraat 430
Postbus 12693
1100 AR Amsterdam
Telefoon: 020 2511111

Opdrachtgever:	Gemeente Amsterdam
Project:	Herinrichting talud Eilandeboulevard
Onderdeel:	Oostenburgergracht Huisnr. 16 Nieuw-, Sloop-, K&L situatie, Dwarsprofiel

Status:	Fase:	Behoort bij:	Schaal:	
Concept	Bestek	Bestek AI2019-0155	1:50 1:100	
Opsteller:	Goedgekeurd en vrijgegeven:	Paraaf:	Datum:	Formaat:
Veldhuis	Frank Bruin		06-05-2019	A1
Projectnummer:	Tekeningnummer:	Bladnummer:	Aantal bladen:	Wijziging:
	20184578-16	Blad1	1	

Auteursrechten voorbehouden

Documentnr:	Plotdatum: PLTD

Bestandsnaam: FILES