




Bovenaanzicht sloopsituatie
SCHAAL 1 : 100

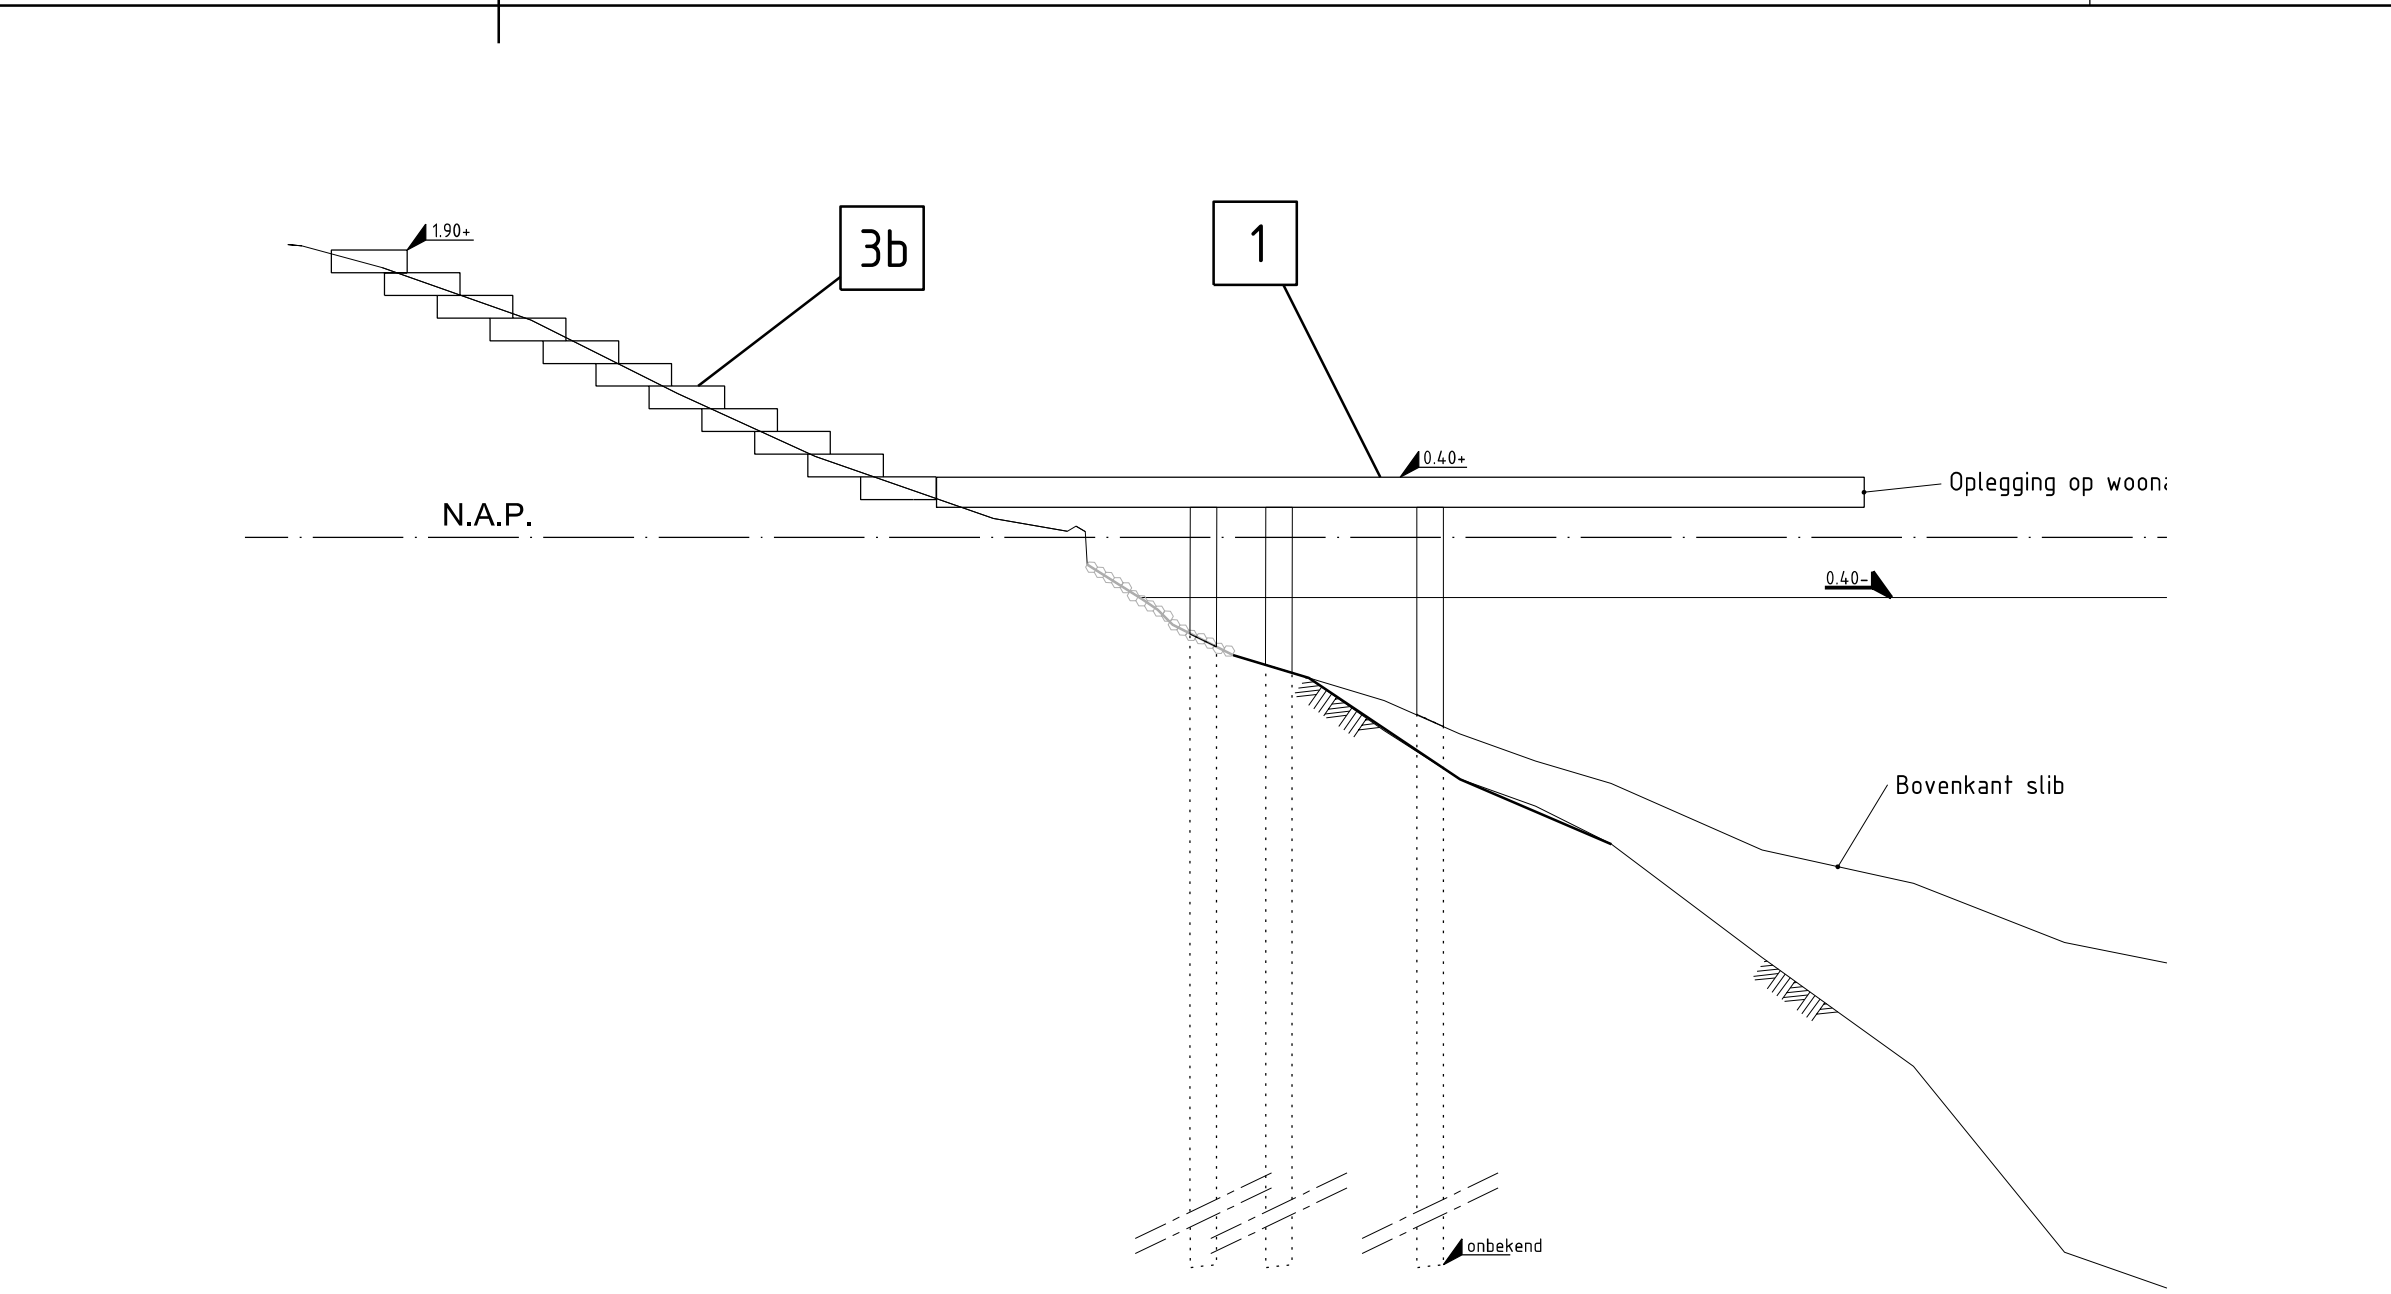


Doorsnede U - U sloopsituatie
SCHAAL 1 : 50

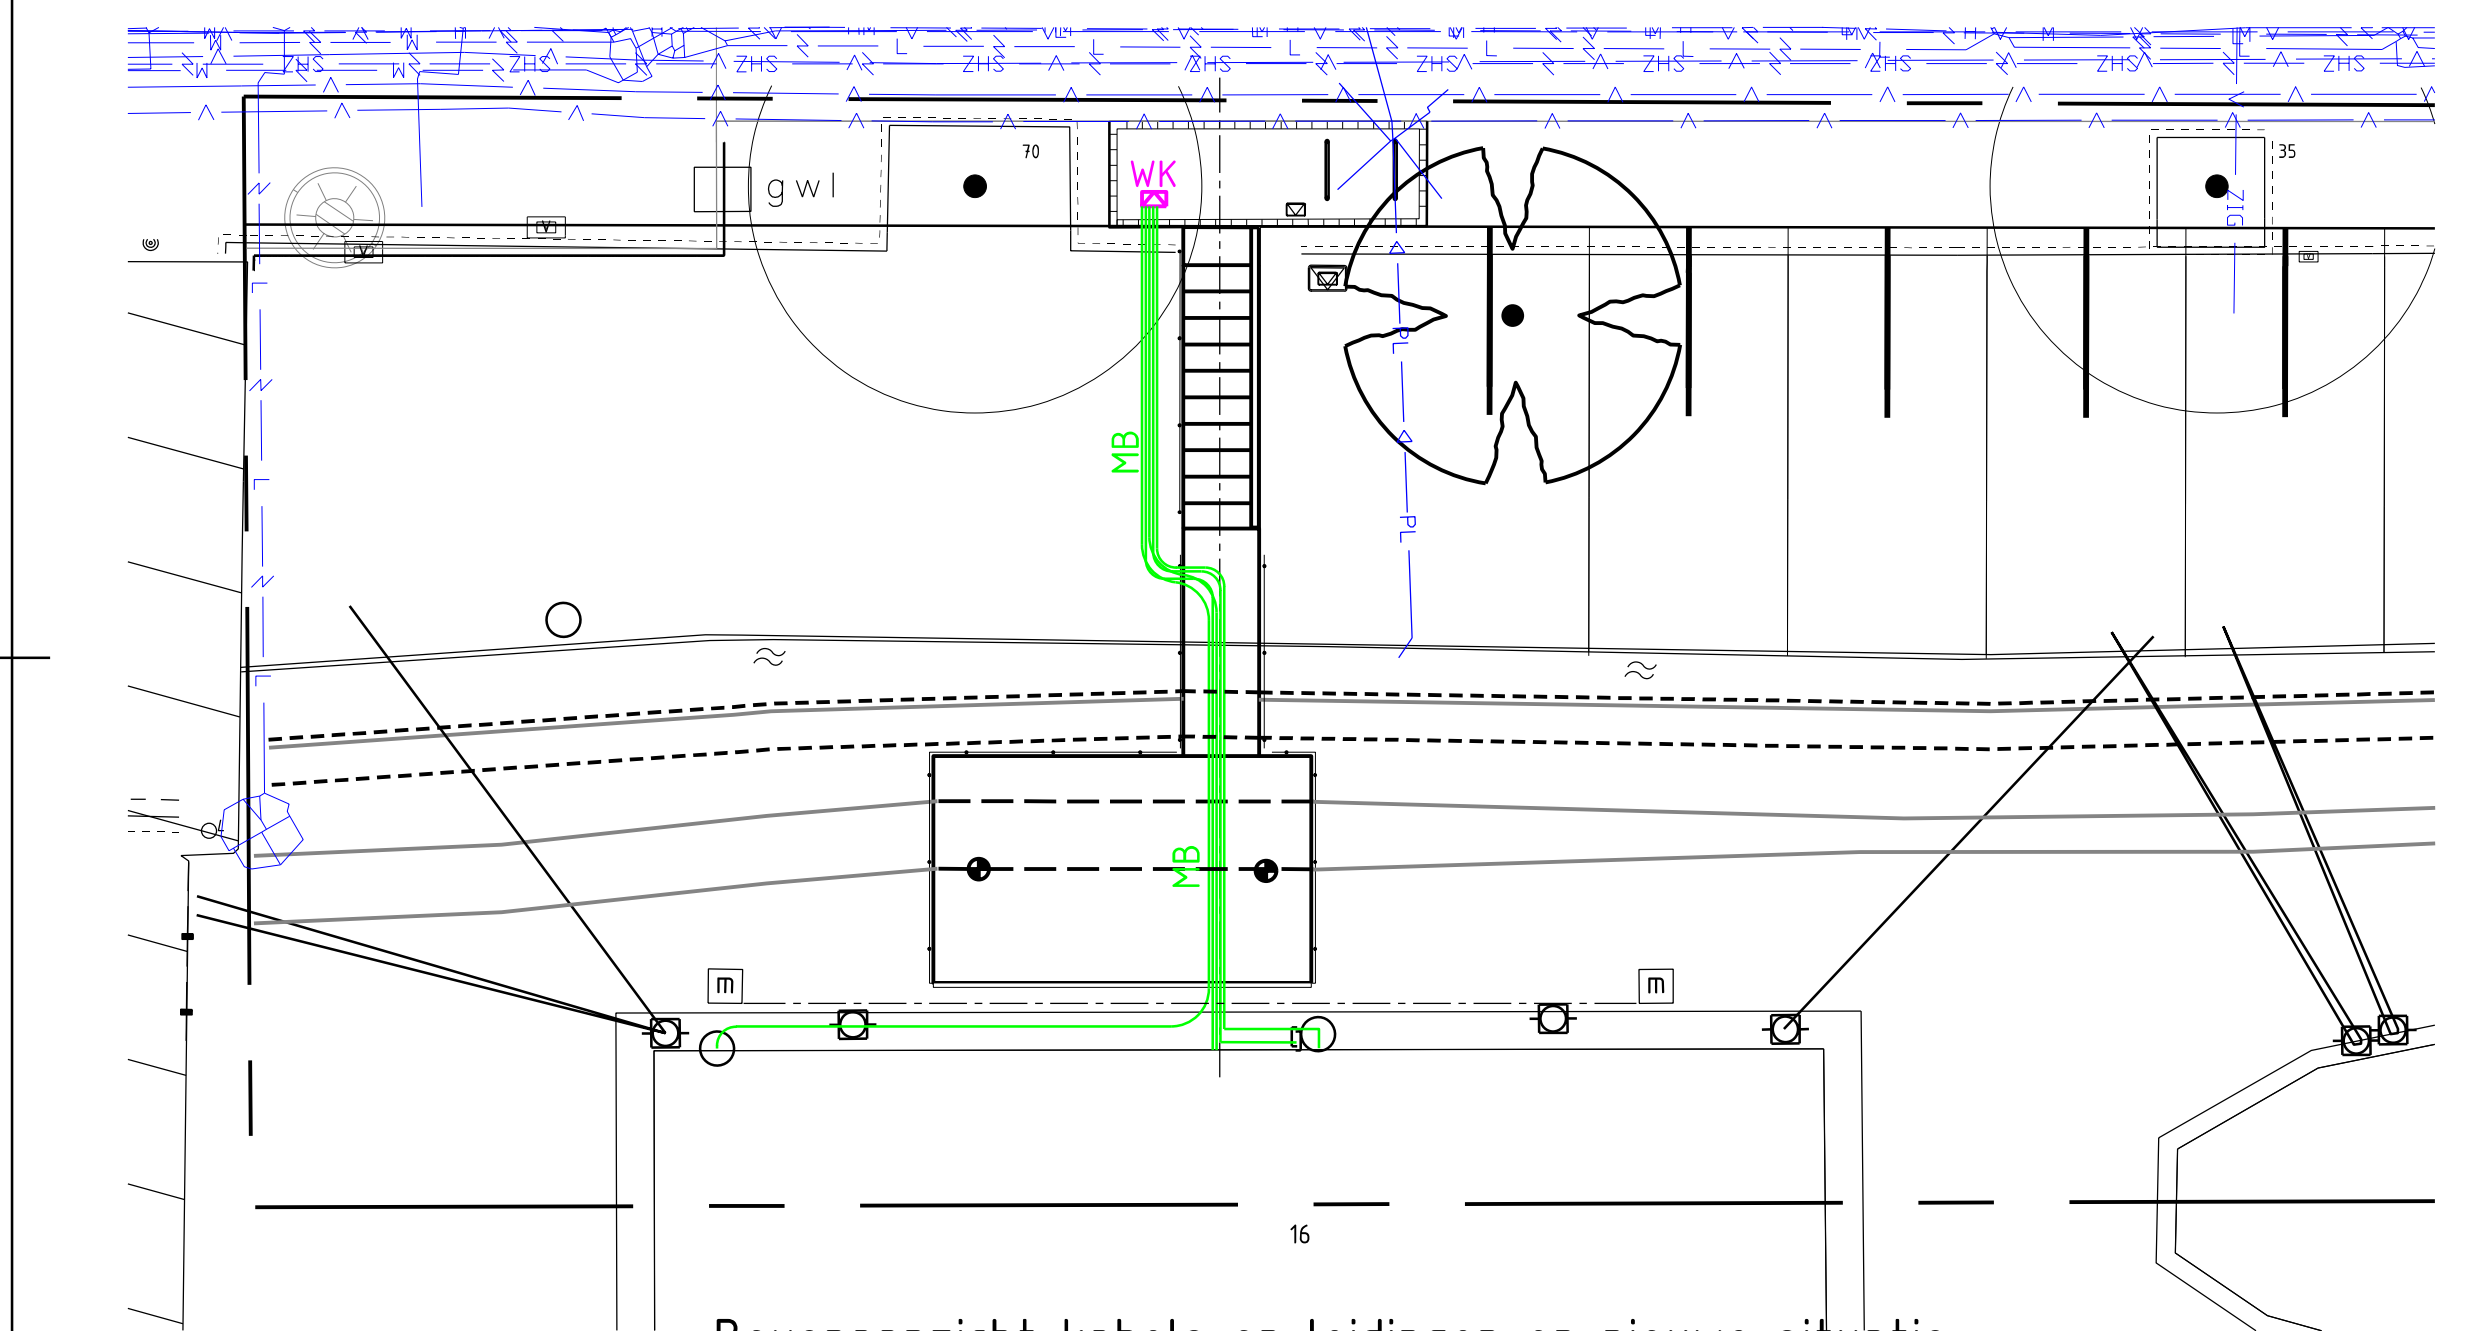


Bovenaanzicht kabels en leidingen en nieuwe situatie
SCHAAL 1 : 100

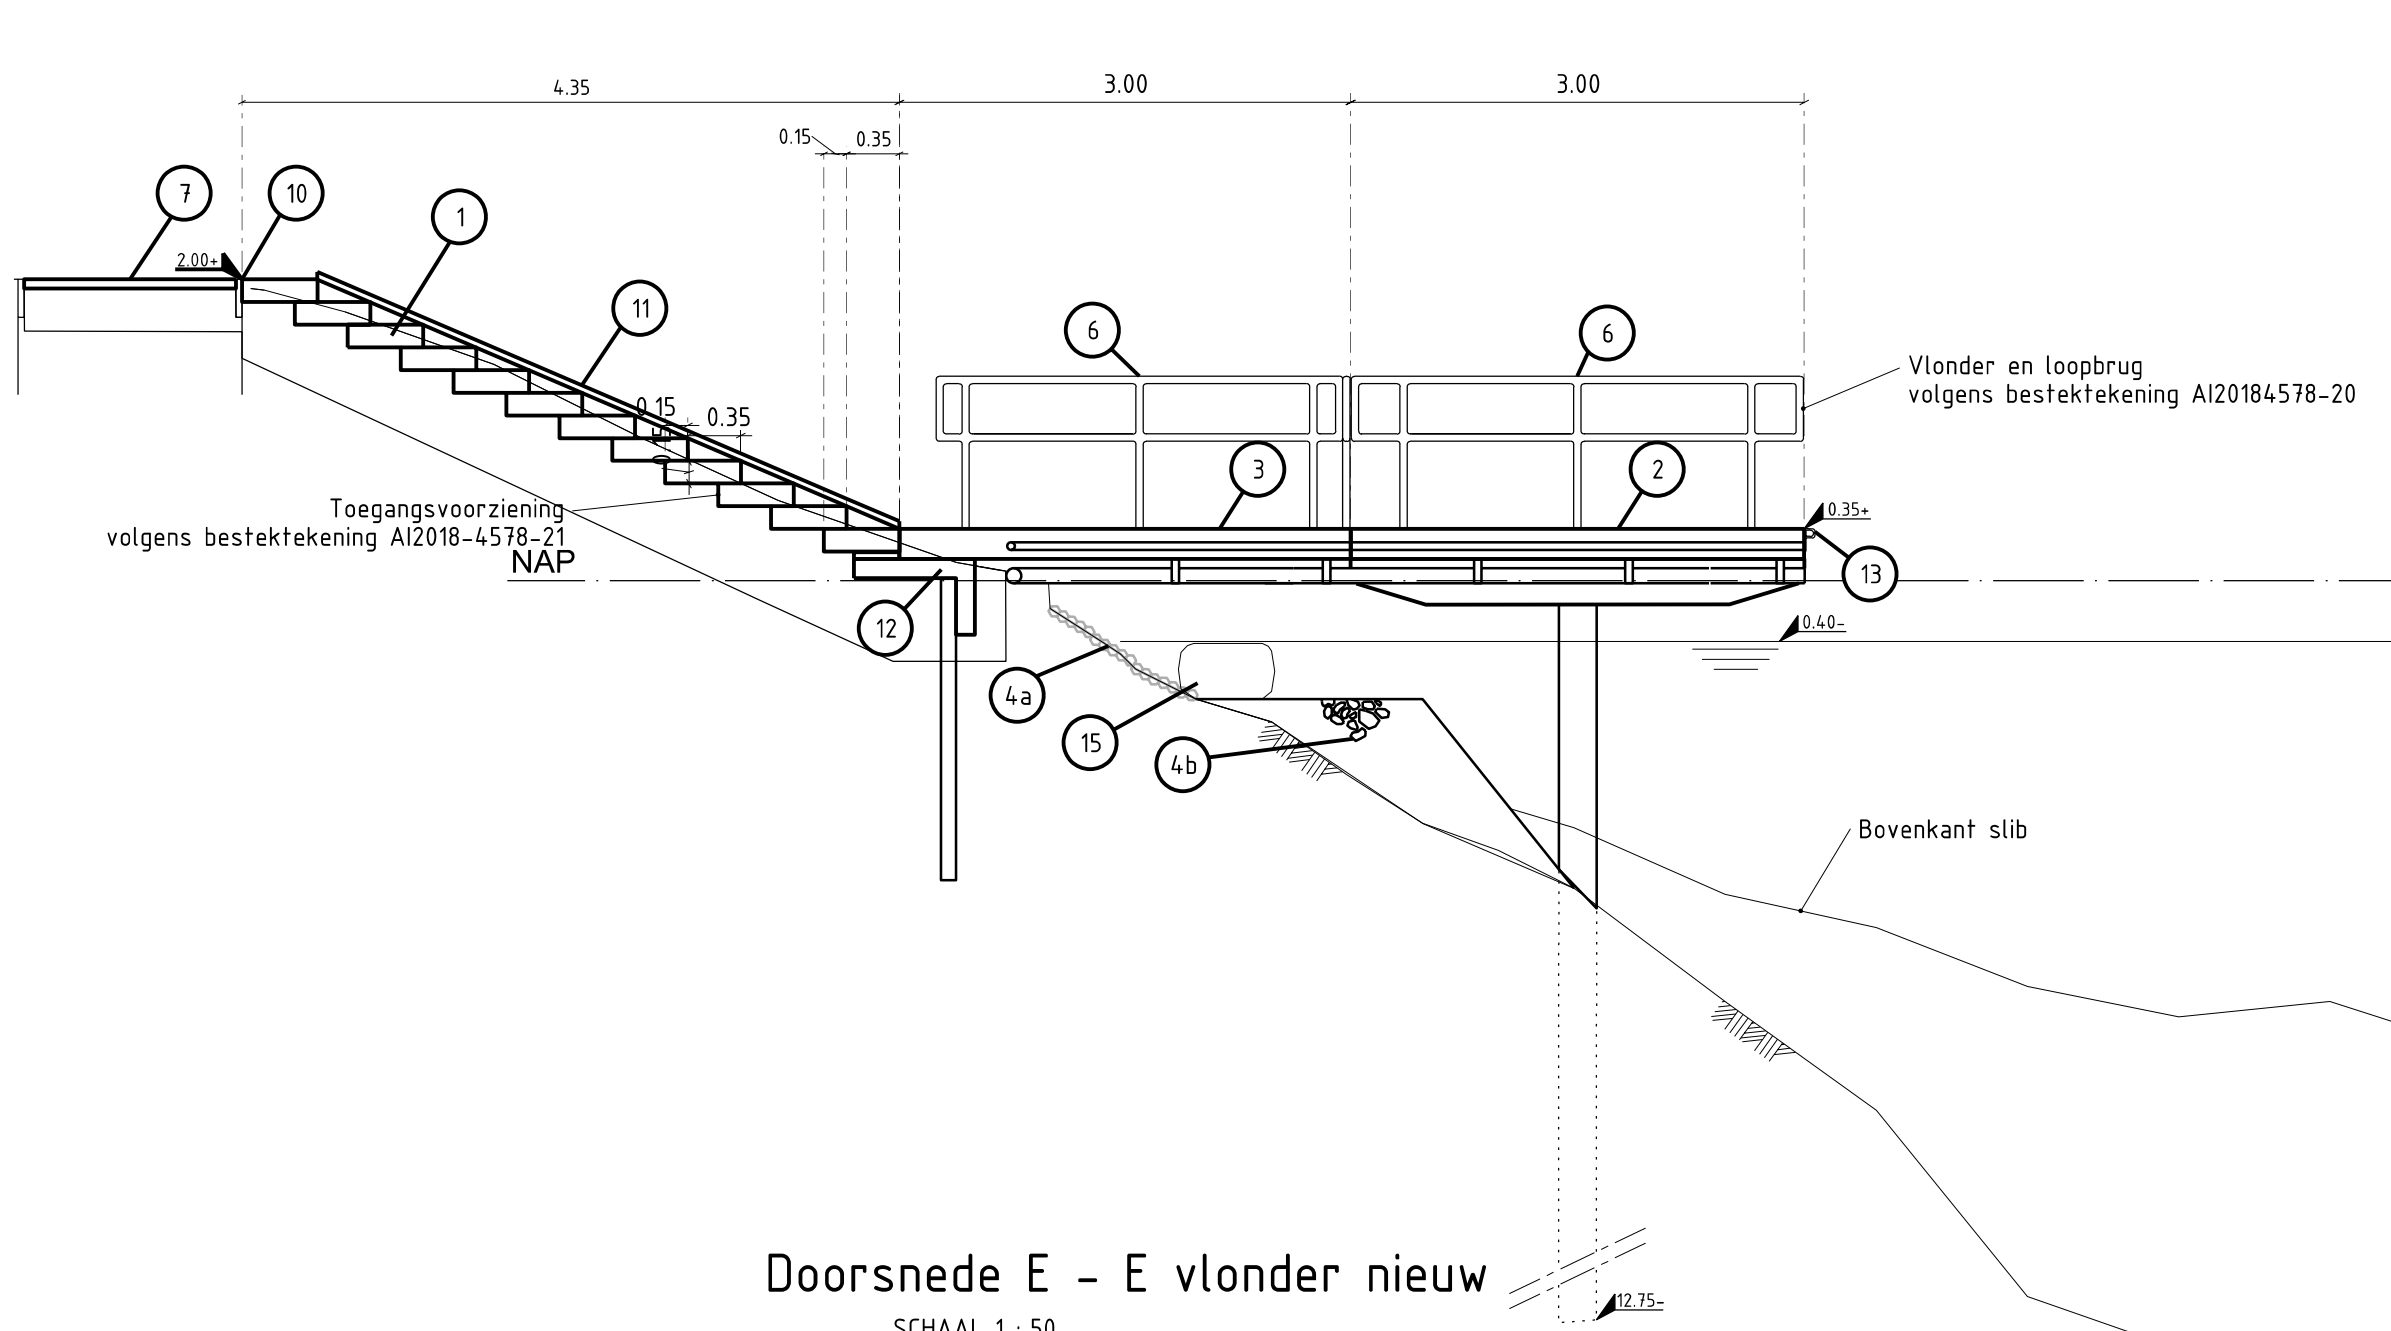


Doorsnede E - E vlonder nieuw
SCHAAL 1 : 50

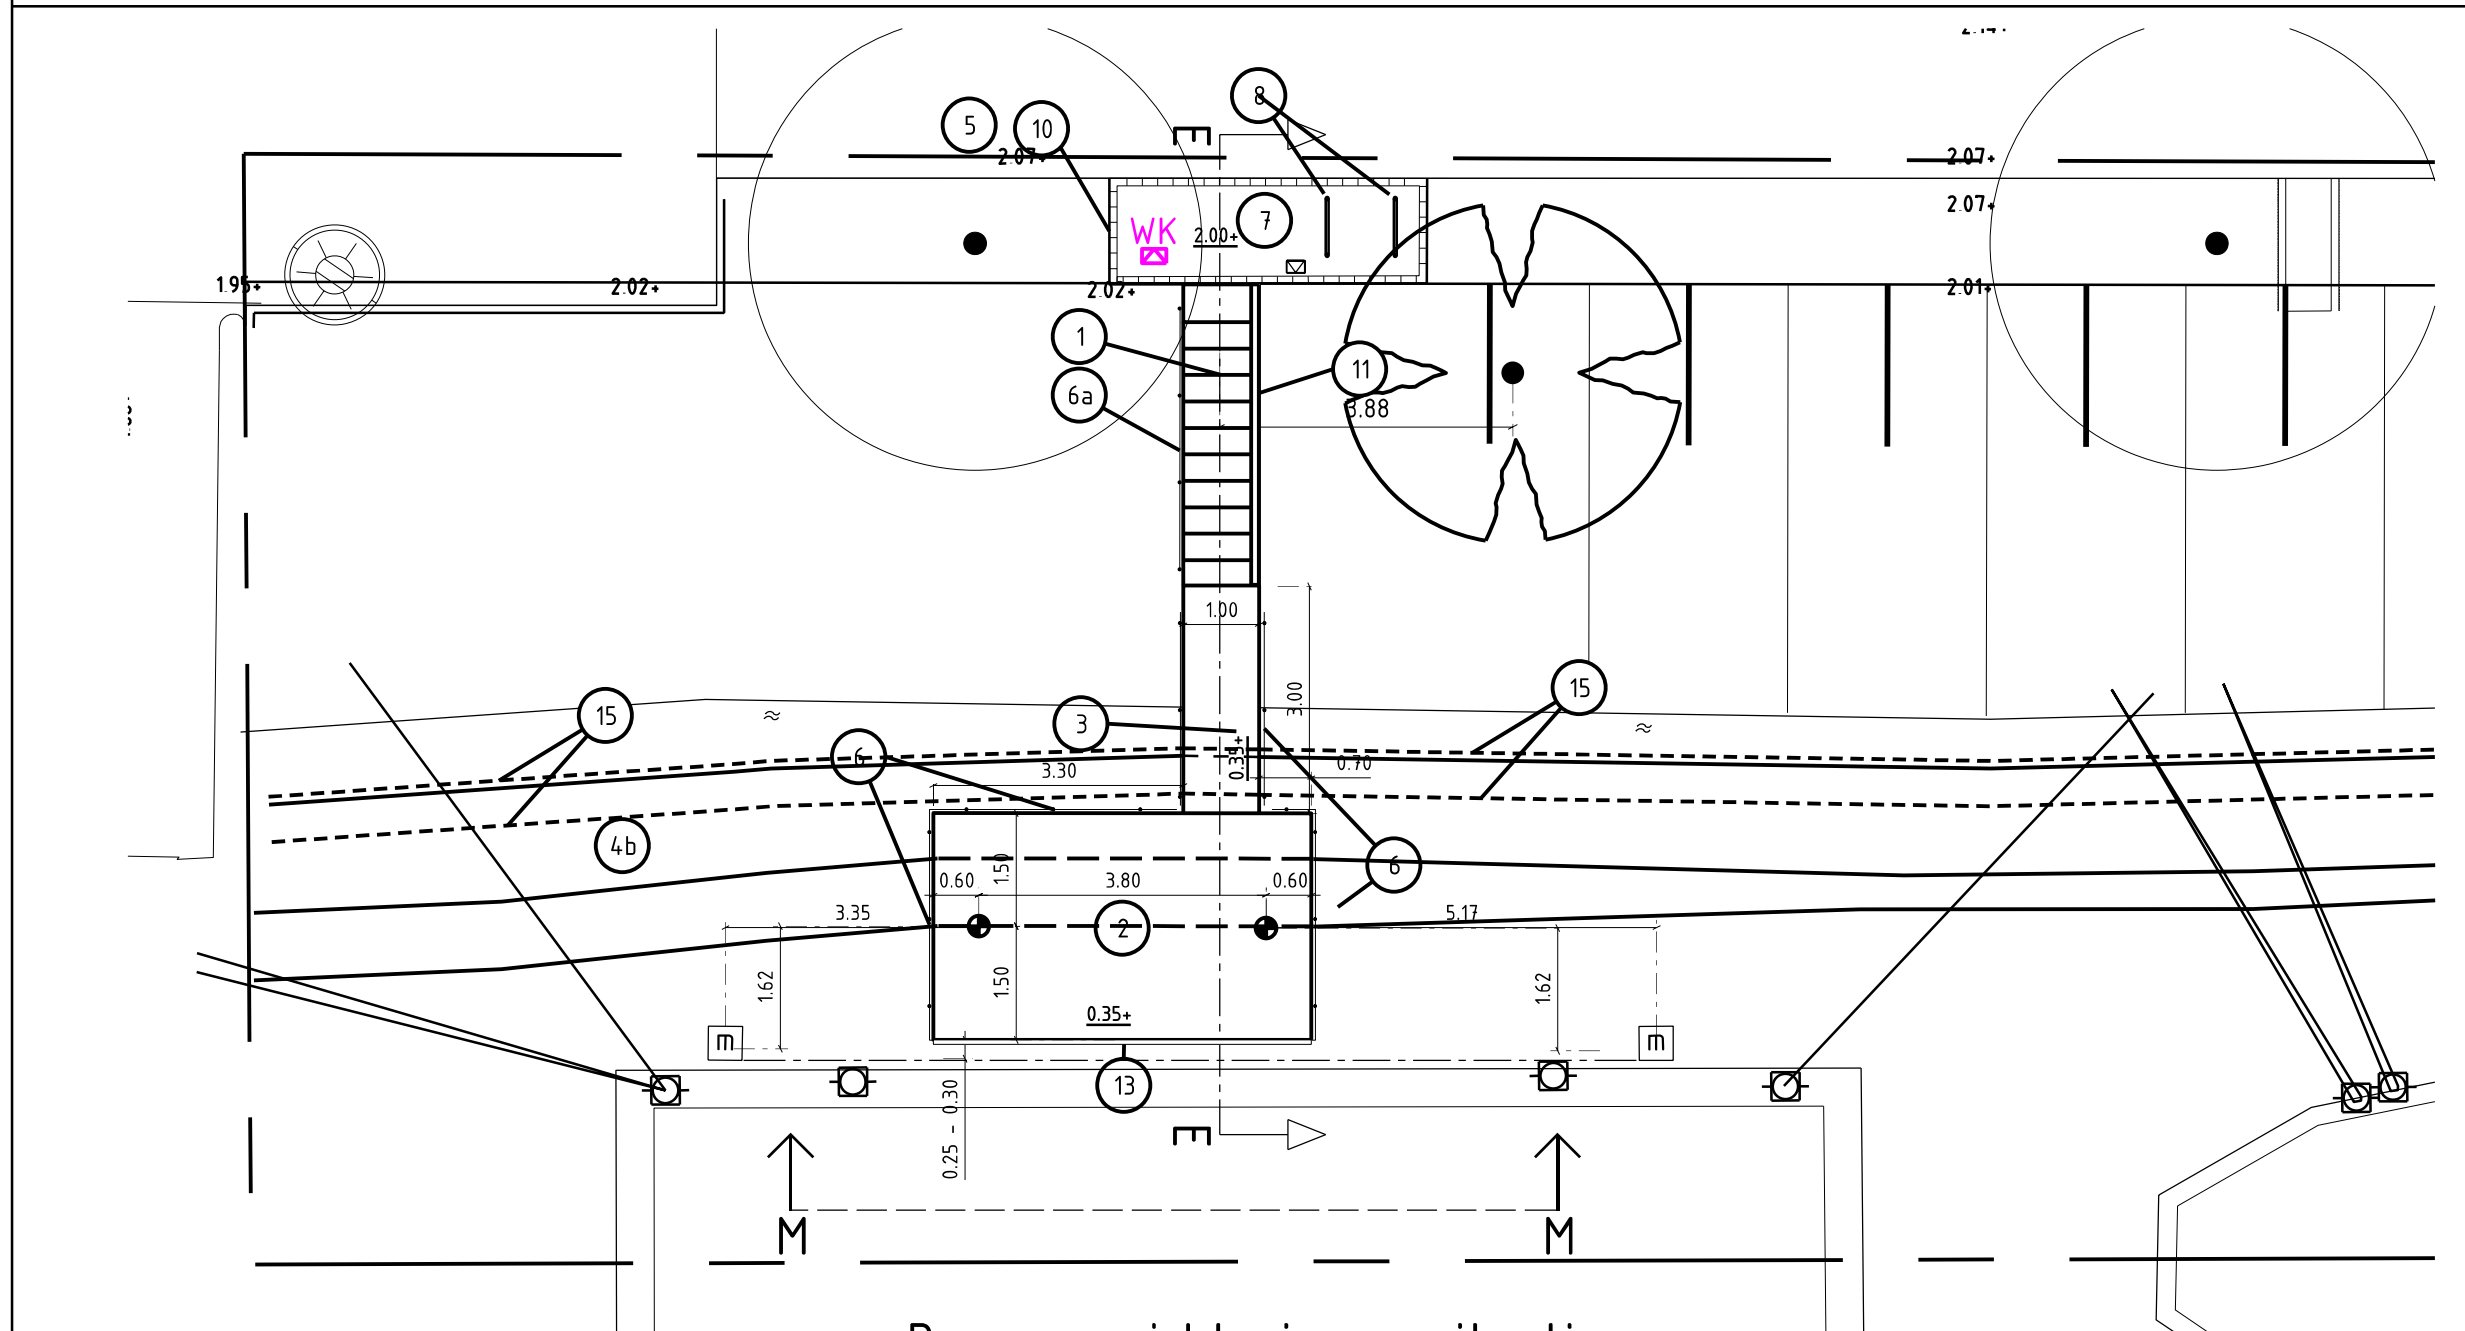

Bovenaanzicht nieuwe situatie
SCHAAL 1 : 100

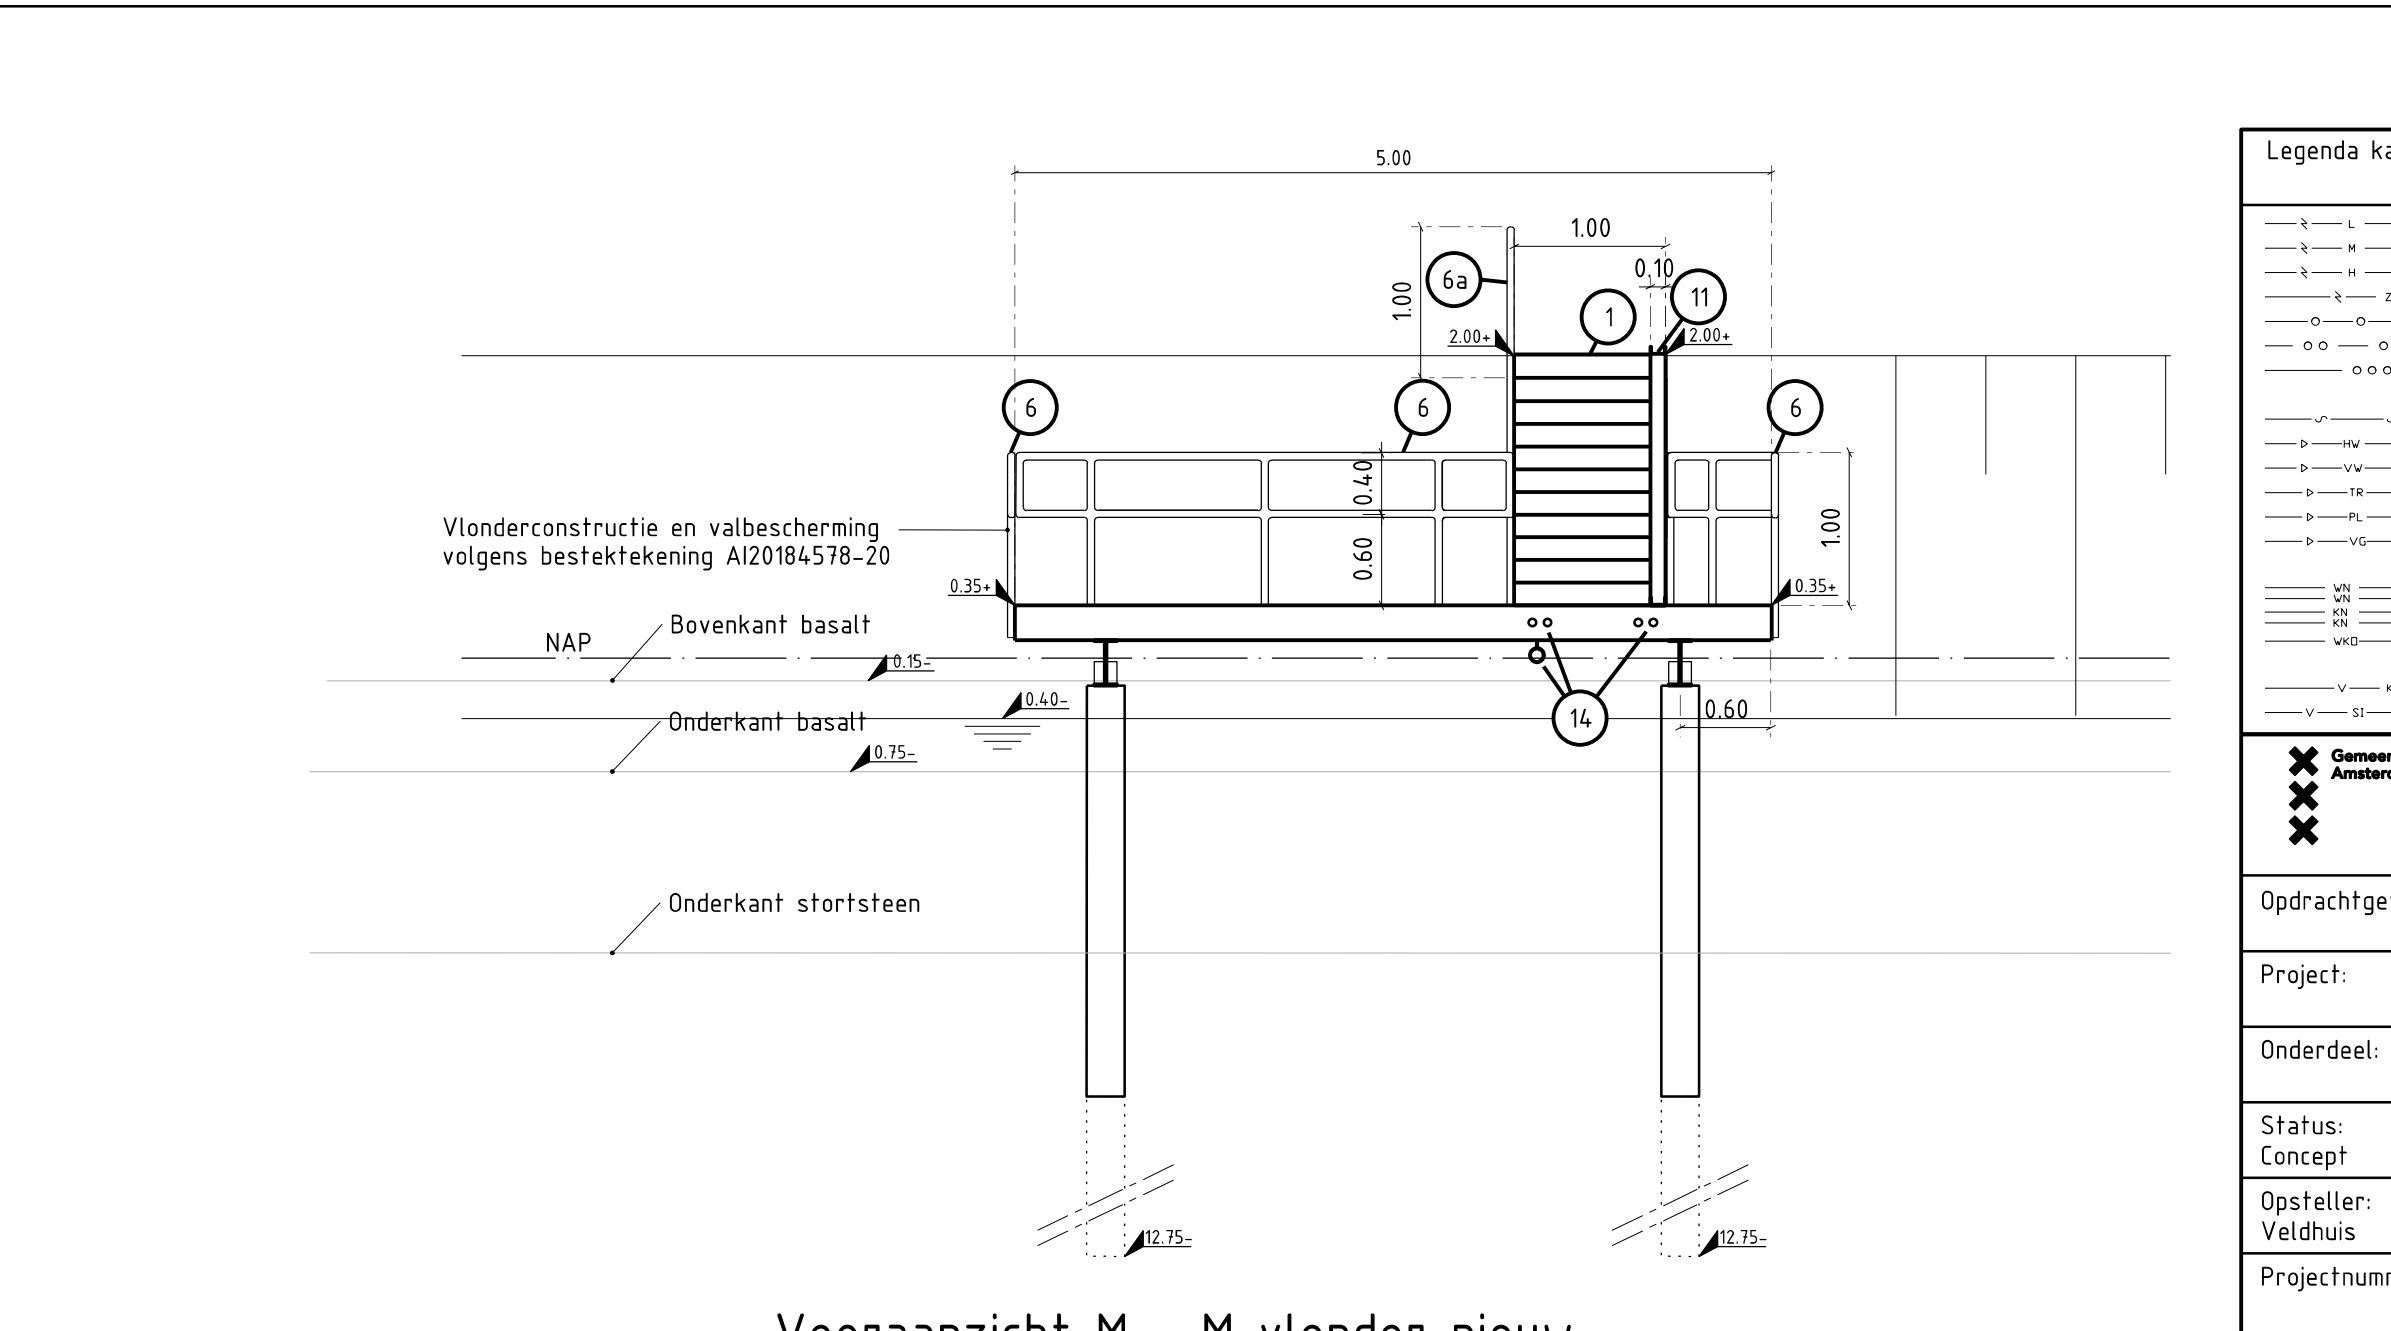

Vooraanzicht M - M vlonder nieuw
SCHAAL 1 : 50

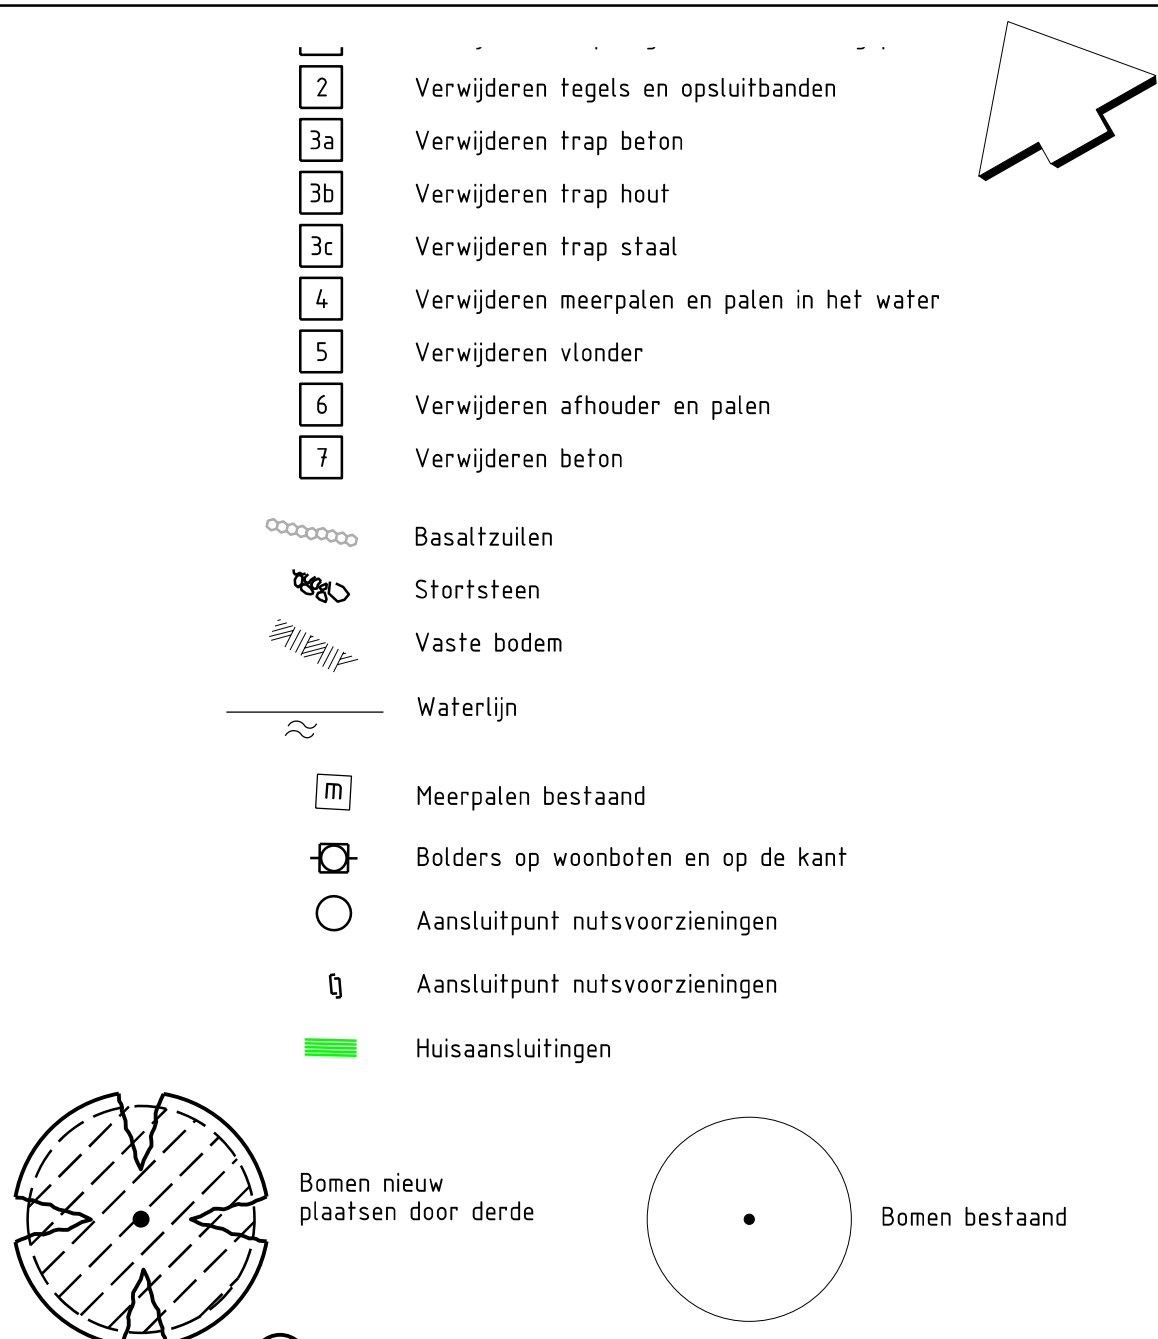

- 1 Betonnen trap treden 'Schellevis' op zandcement stabilisatie
- 2 Vlonder
- 3 Loopbrug
- 4a Herstellen basaltblokken
- 4b Aanstorten stortsteen
- 4c Uitgraven Japane Duizendknoop inclusief herstellen basalt
- 5 Halfverharding
- 6 Stalen leuning staanders h.o.h. 1.15 m
- 6a Stalen leuning op betonpoeren langs betontrap
- 7 Klinkers lingeformaat, elleboogverband op zandbed
- 8 Fietsnietjes
- 9 Stalen trap met kunststofrooster treden
- 10 Cortenstalen kantopsluiting
- 11 Fietsgoot staal, bevestigen op betonnen trap
- 12 Beton L-element hoek, op zandcement stabilisatie
- 13 Steigerfender 60 x 60
- 14 Kabels en leidingen door en onder loopbrug
- 15 Ecorol
- 220+ Hoogtemaat nieuw in meters t.o.v. NAP
- 206+ Hoogtemaat bestaand in meters t.o.v. NAP
- WK Walkast t.b.v. huisaansluitingen woonboot
- Stalen buispaal 273 x 10 mm
- Meerpaal bestaand
- Brievenbus

Werkgrens		Maten in meters	
Legenda kabels en leidingen		Coördinatie nr.: 20184578	Wijknr.(postcode): Stadskaart:
Elektriciteit laagspanning Elektriciteit 10 kV / 20 kV Elektriciteit 50 kV Elektriciteit 150 kV Gas lage druk Gas hoge druk Gas gasunie		Toevoegingen: Bestaand Nieuw Vervallen Herleggen Reserveren	
Waterleiding Riolering HWA Riolering VWA Riolering transportriool Riolering persleiding Riolering verbeterd gescheiden stelsel			
Stadsverwarming Stadskoude W-K bronleiding Telecom Signaalkabel			
Gemeente Amsterdam		Ingenieursbureau	
Opdrachtgever: Gemeente Amsterdam		Weesperstraat 430 Postbus 12693 1100 AR Amsterdam Telefoon: 020 2511111	
Project: Herinrichting talud Eilandebolevard			
Onderdeel: Wittenburgergracht Huisnr. 16 Nieuw-, Sloop-, K&L situatie, Dwarsprofiel			
Status: Concept	Fase: Bestek	Behoort bij: Bestek AI2019-0155	Schaal: 150 150 1:100
Opsteller: Velthuis	Goedgekeurd en vrijgegeven: Frank Bruin	Paraaf:	Datum: 06-05-2019 Formaat: A1
Projectnummer: 20184578-14	Tekeningnummer: Blad1	Bladnummer: 1	Aantal bladen: Wijziging:
Auteursrechten voorbehouden		Documentnr:	Plotdatum: PLTD
Bestandsnaam: FILES			