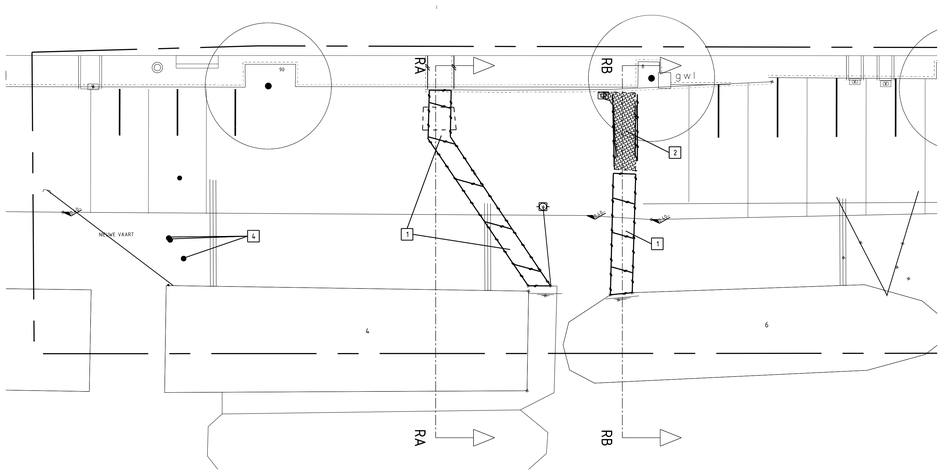

Bovenaanzicht sloopsituatie
SCHAAL 1 : 100

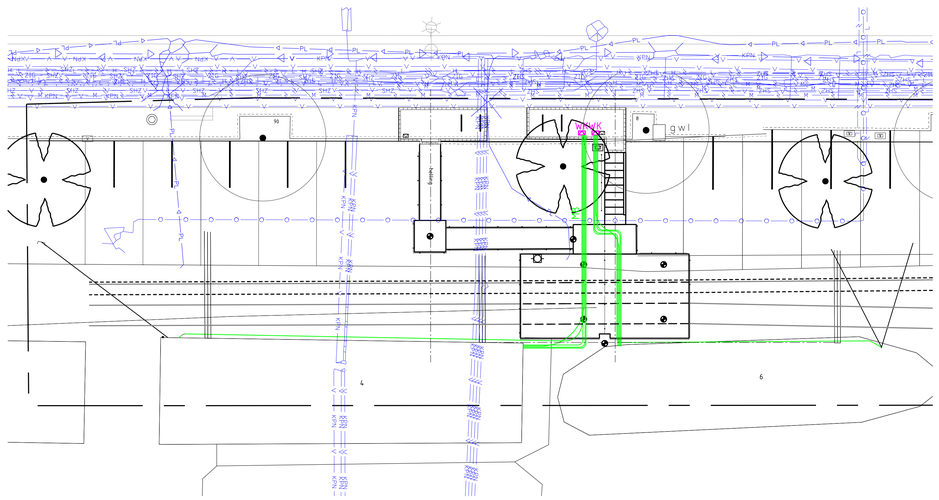

Bovenaanzicht kabels en leidingen en nieuwe situatie
SCHAAL 1 : 100

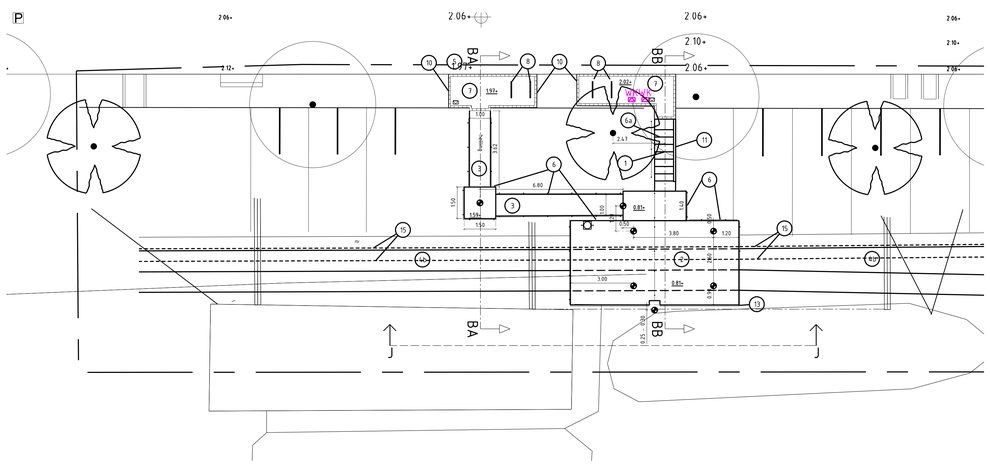

Bovenaanzicht nieuwe situatie
SCHAAL 1 : 100

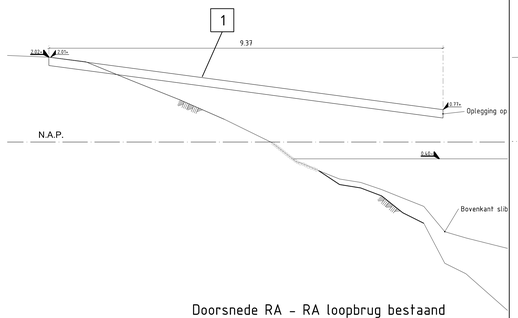

Doorsnede RA - RA loopbrug bestaand
SCHAAL 1 : 50

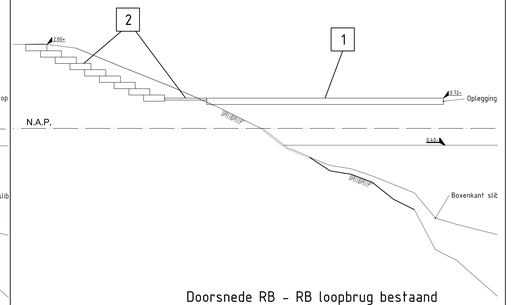

Doorsnede RB - RB loopbrug bestaand
SCHAAL 1 : 50

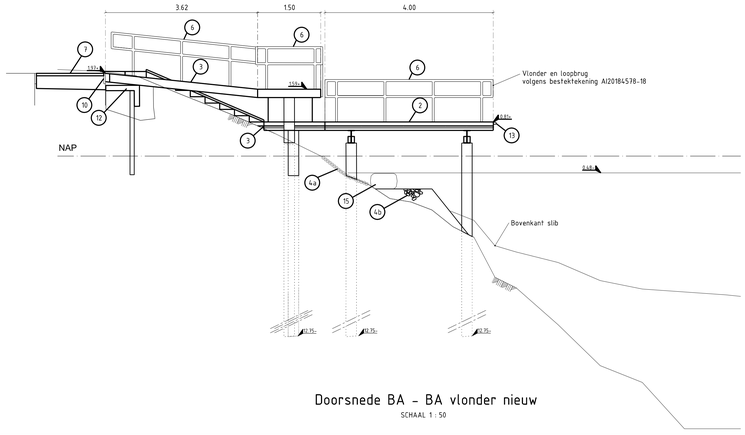

Doorsnede BA - BA vlonder nieuw
SCHAAL 1 : 50

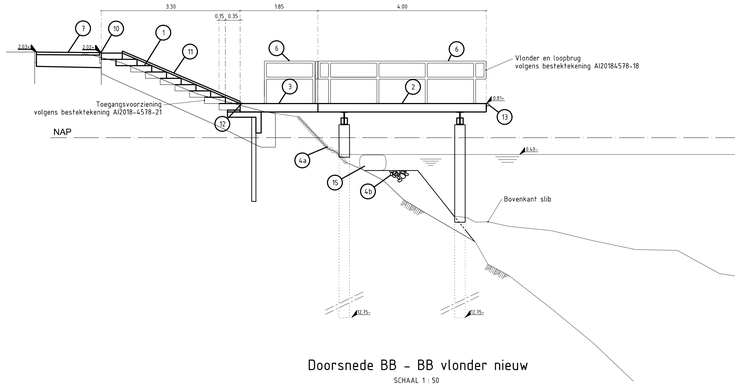

Doorsnede BB - BB vlonder nieuw
SCHAAL 1 : 50

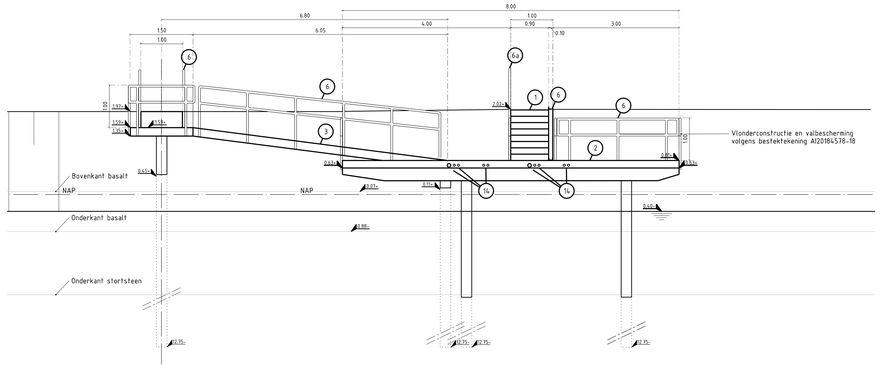

Vooraanzicht J - J vlonder nieuw
SCHAAL 1 : 50

1 Verwijderen loopbrug en ondersteuningspalen
2 Verwijderen tegels en opsluitbanden
3a Verwijderen trap beton
3b Verwijderen trap hout
3c Verwijderen trap staal
4 Verwijderen meerpalen en palen in het water
5 Verwijderen vlonder
6 Verwijderen afhouder en palen
7 Verwijderen beton

Basaltzuilen
Stortsteen
Vaste bodem
Waterlijn

Meerpalen bestaand
Bolders op woonboten en op de kant
Aansluitpunt nutsvoorzieningen
Aansluitpunt nutsvoorzieningen
Huisaansluitingen

Bomen nieuw
plaatsen door derde

Bomen bestaand

1 Betonnen traptreden 'Schellevis' op zandcement stabilisatie
2 Vlonder
3 Loopbrug
4a Herstellen basaltblokken
4b Aanstorten stortsteen
4c Uitgraven Japanse Duizendknoop inclusief herstellen basalt
5 Halfverharding
6 Stalen leuning staanders h.o.h. 1.15 m
6a Stalen leuning op betonpoeren langs betontrap
7 Klinkers lingeformaat, elleboogverband op zandbed
8 Fietsnieljes
9 Stalen trap met kunststofrooster treden
10 Cortenstalen kantopsluiting
11 Fietsgoot staal, bevestigen op betonnen trap
12 Beton L-element hoek, op zandcement stabilisatie
13 Steigerfender 60 x 60
14 Kabels en leidingen door en onder loopbrug
15 Ecorol
2.29+ Hoogtemaat nieuw in meters t.o.v. NAP
2.06+ Hoogtemaat bestaand in meters t.o.v. NAP
WK Walkast t.b.v. huisaansluitingen woonboot
Stalen buispaal 273 x 10 mm
Meerpaal bestaand
Brievenbus

Werkgrens
Maten in meters

Legenda kabels en leidingen	Coördinatie nr.:	Wijknr.(postcode):	Stadskaart:
	20184578		

Elektriciteit laagspanning
Elektriciteit 10 KV / 20 kV
Elektriciteit 50 KV
Elektriciteit 150 kV
Gas lage druk
Gas hoge druk
Gas Gasunie
Waterleiding
Riolering VWA
Riolering VWA
Riolering transportriool
Riolering persleiding
Riolering verbeterd gescheiden stelsel
Stadsverwarming
Stadskoude
W.K. brandleiding
Telecom
Signaalkabel

Toevoegingen:
Bestaand
Nieuw
Vervallen
Herleggen
Reserveren

Gemeente Amsterdam

Ingenieursbureau

Weesperstraat 43-50
Postbus 58282
1059 AB Amsterdam
Telefoon: 020 2511111

Opdrachtgever:	Gemeente Amsterdam			
Project:	Herinrichting talud Eilandeboulevard			
Onderdeel:	Wittenburgergracht Huisnr.4 en 6 Nieuw-, Sloop-, K&L situatie, Dwarsprofiel			
Status: Concept	Fase: Bestek	Behoort bij: Bestek AI2019-0155	Schaal: 1:50 1:50 1:100	
Opsteller: Veldhuis	Goedgekeurd en vrijgegeven: Frank Bruin	Paraaf:	Datum: 06-05-2019	Formaat: A0
Projectnummer:	Tekeningnummer: 20184578-11	Bladnummer: 1	Aantal bladen: 2	Wijziging:
Auteursrechten voorbehouden		Documentnr.:	Plotdatum: PLTD	
Bestandsnaam: FILES				