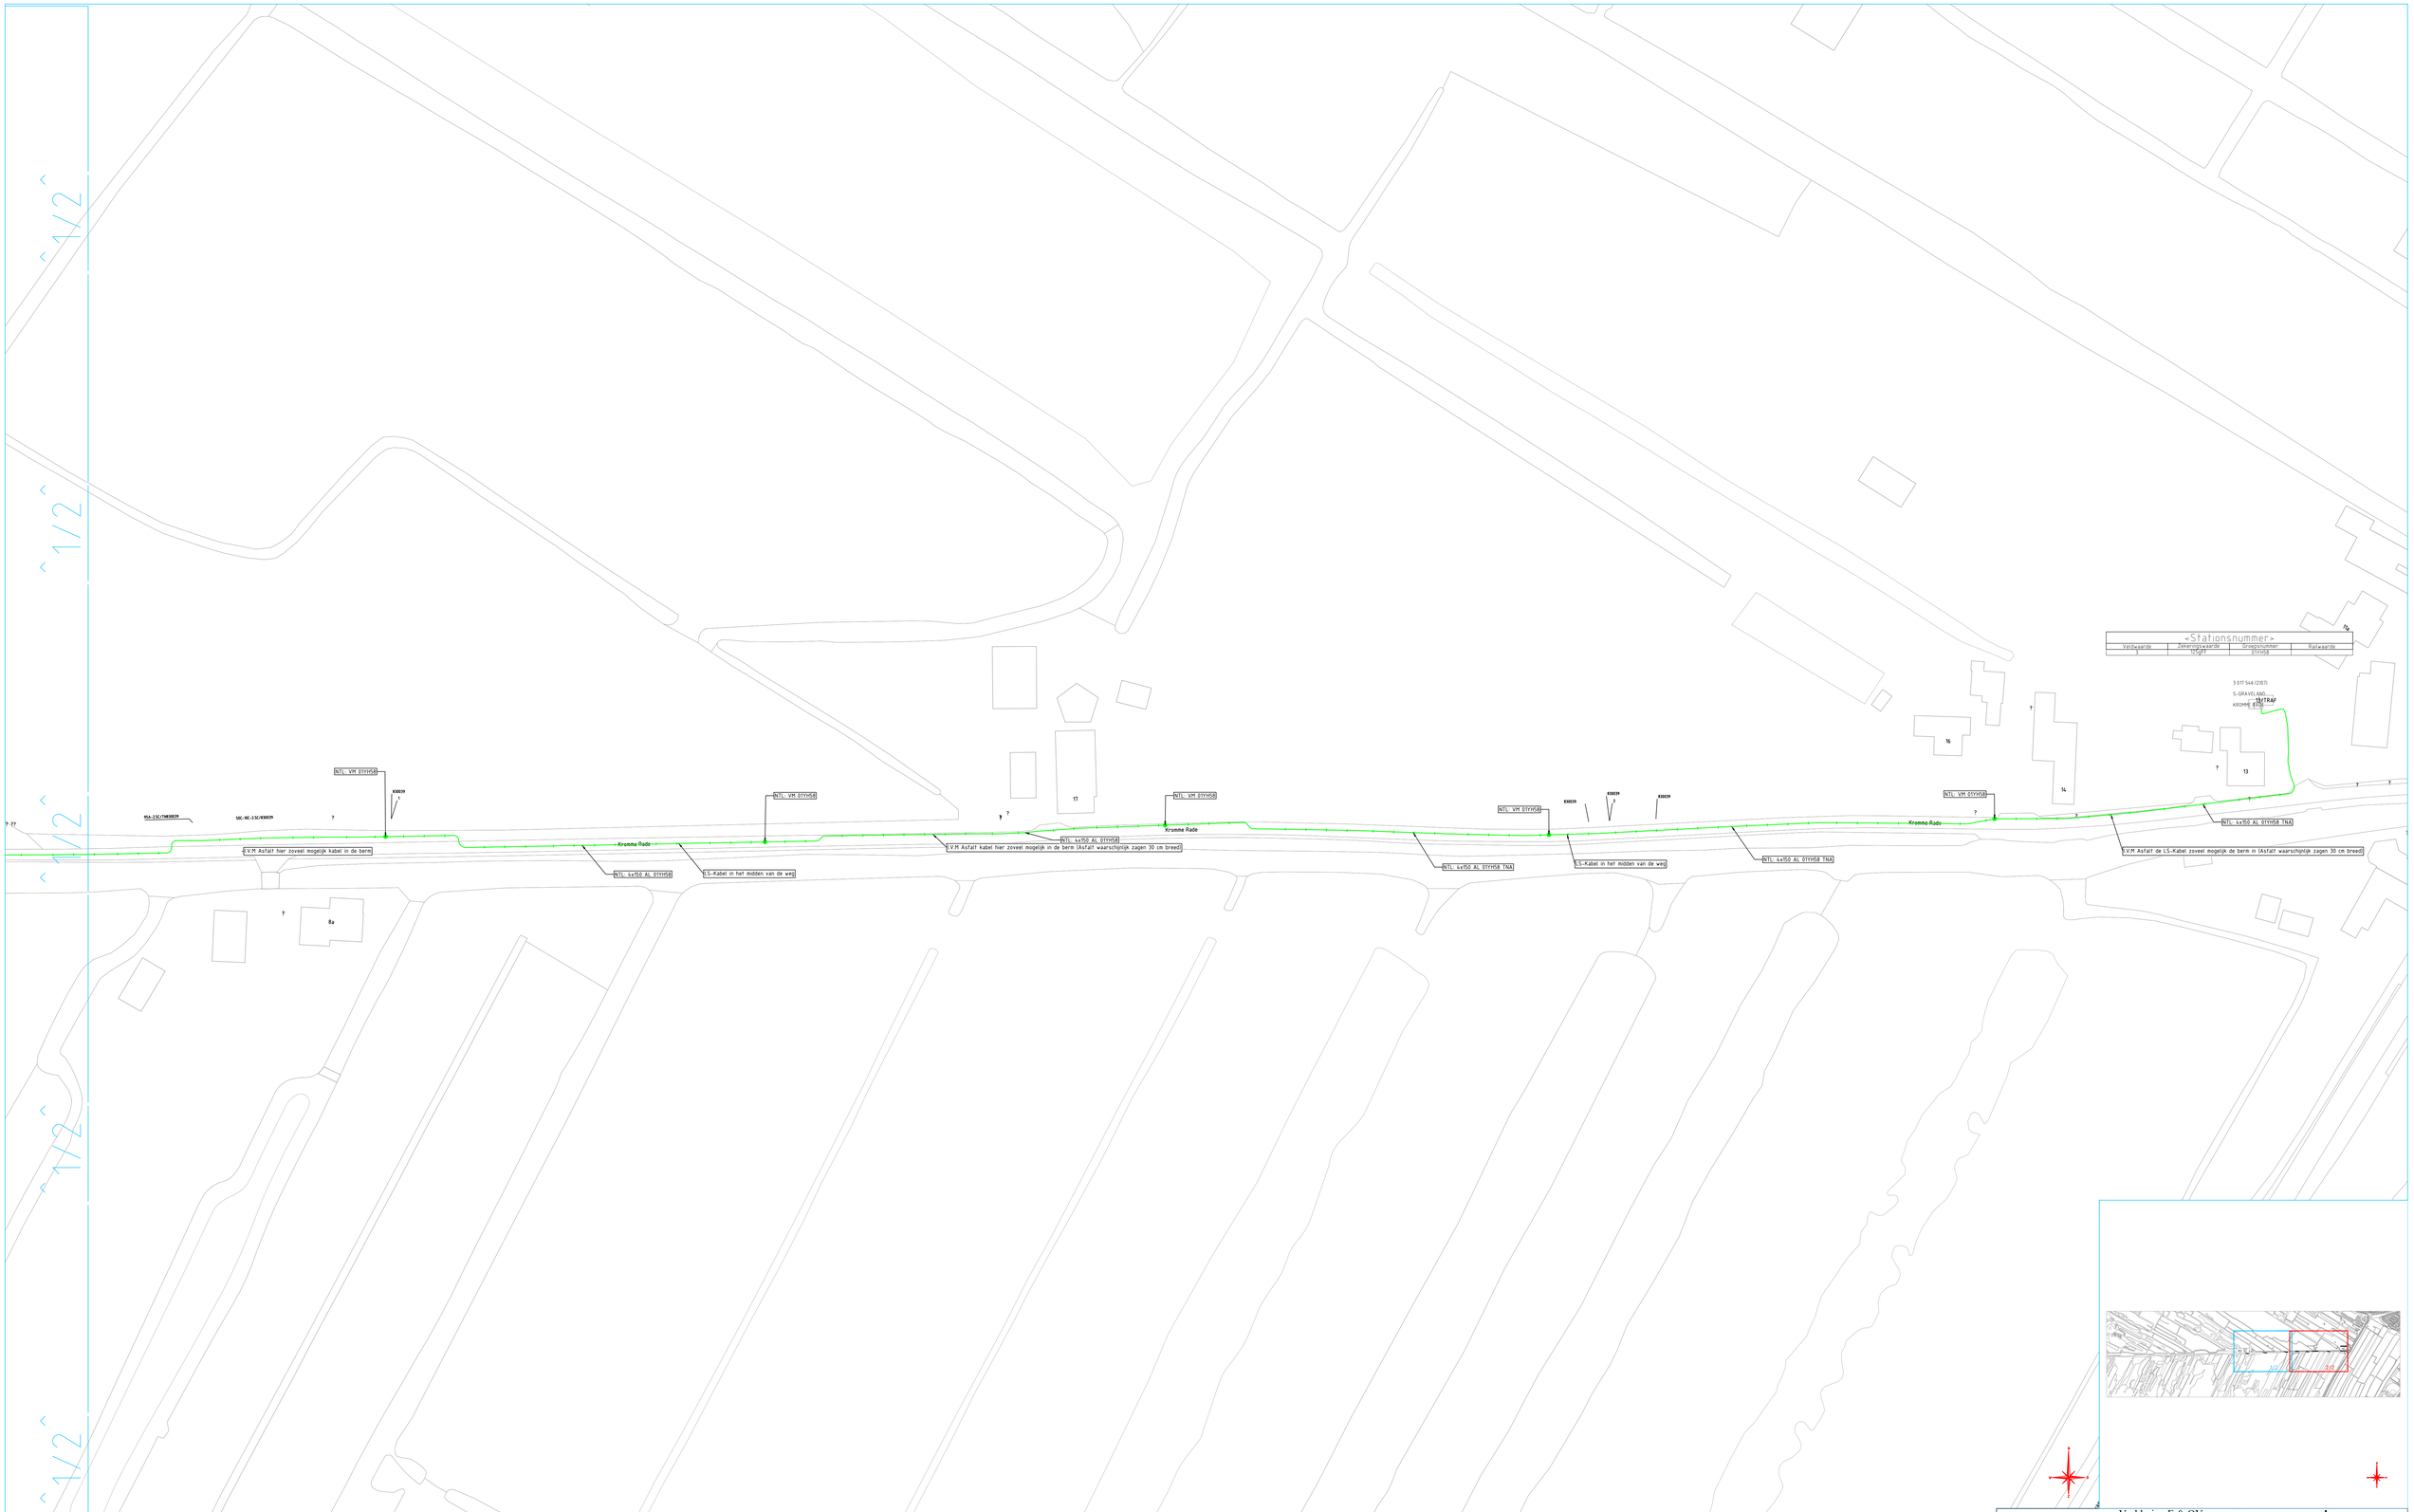

Verklaring E & OV

- Aarde
- Mantelbuis
- LS 230V, 400V of 600V
- LS+OV of OV
- 3kV, 6kV, 10kV of 20kV
- 50kV
- 150kV
- 380kV
- 10kV bed, 50kV bed. of 150kV bed.
- BBS Buitenbedrijf te stellen
- NTL/NTP Nieuw te leggen/plaatsen
- UTN Uit te nemen
- OTL Om te leggen
- TVV Te vervangen
- NTV Na te verleggen
- TVL Te Verlaten
- IBS In bedrijf te stellen
- TN Mof
- Eindsluiting
- Loodkop
- Beschermmof
- LS verdeelkast
- OV verdeelkast
- Bestaande lichtmast
- Te verwijderen lichtmast
- Te plaatsen lichtmast
- Mof
- Aarde
- MS Station
- Geaarde beschermmof 2 OHM
- Geaarde mof 2 OHM
- Geaarde beschermmof
- Geaarde mof
- TN Aftak eindmof
- Aardbuis

0217298 3110604 TGP AM 00#_Kromme Rade Kortenhoef_ Verv. LT8 slechte staat

Beheerkaart :	
Datum :	18-4-2019
Status :	Voorbereiding
Schaal :	1:500
Discipline :	E-LS
Blad nr: 2/2	Formaat: A0
CS nr:	
Regio Randmeren,Veluwe,G&V - IPR	
Case nr:	217298

Liander onderdeel van alliander

Gemeente:		
Get. : Meijer,Wesley	Datum: 09-05-2019	
Wijz. A :	Datum:	Par.:
Wijz. B :	Datum:	Par.:
Wijz. C :	Datum:	Par.:
Engineer : Meijer,Wesley	Tel. nr : 06-	