


8001821721, Straatweg 30 / 3621 BN
BREUKELEN UT

Wijzigen bestaande wateraansluiting
Q3-4m3 watermeter plaatsen
Aansluitleiding HPE 50mm (digitaal in meten / dit
wordt een hoofdleiding)
Invoerleiding HPE 32mm tbv huisnummer 30
invoerleiding HPE 25mm tbv huisnummer 30a
aansluiten op eind PE 50mm
HL 110 PVC
Zie werktekening in de bijlage
Vergunning aangevraagd omgevingsloket /
ontvangen
en toegevoegd in de bijlage

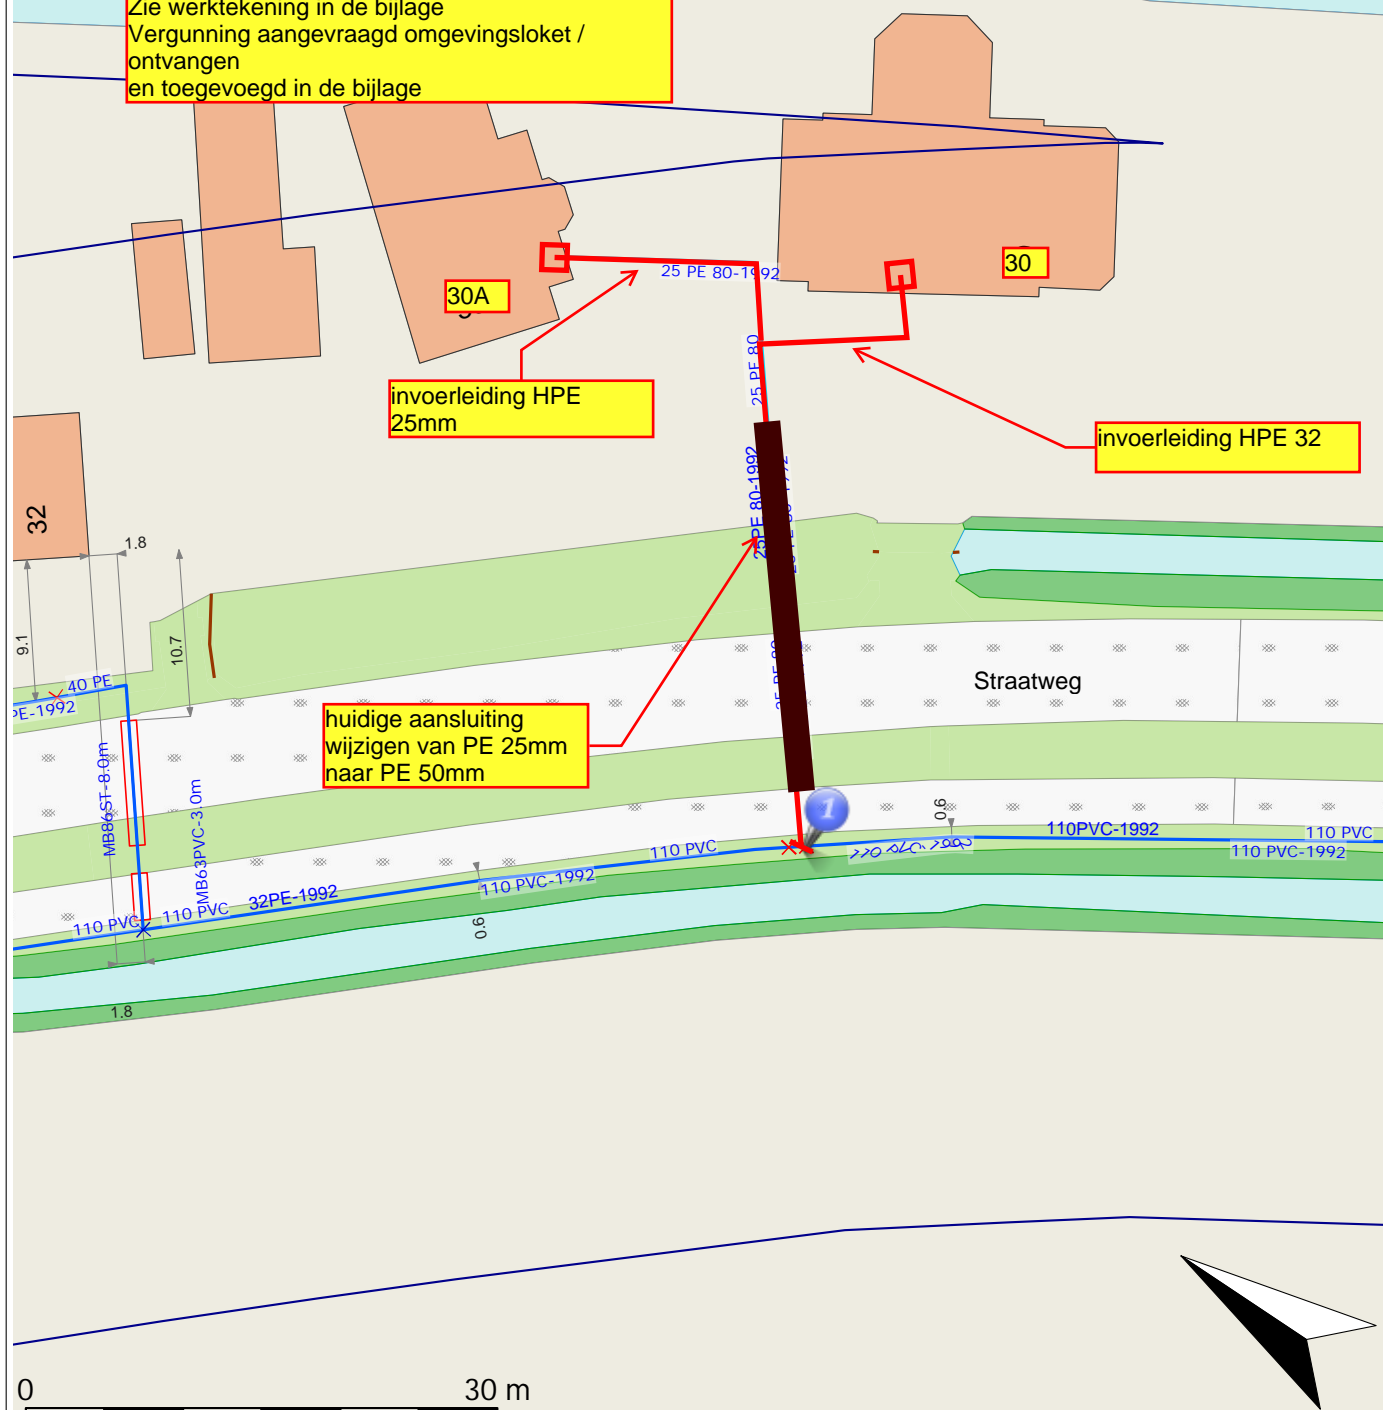

Transportleiding	Aansluitleiding
Leiding, in gebruik	Dienstkraan, open
Geprojecteerd	Dienstkraan, dicht
BEEL Leiding	Schuifafsluiter, open
Ruwwaterleiding	Schuifafsluiter, dicht
Leiding Buiten gebruik	Vlinderklep, open
Kabels (divers)	Vlinderklep, dicht
Brandkraan	Materiaal overgang
Brandkr, beveiligd	Verloop

Water

Schaal: 1:481,01

Formaat: 01. A4 Staand

Geplot op: 29-11-2018

Geplot door: BrabanderB

Vitens

Postbus 1205 8001 BE Zwolle

Vitens
LAAT WATER VOOR JE WERKEN