


Overzicht
Schaal 1:200

Verklaring

- Algemeen
- Projectgrens
 - Kadastrale grens
 - Hoofdas
 - Gevel woning
 - Bestande situatie
 - Nieuwe situatie

- Opmerkingen
- Tenzij anders aangegeven maatvoering in meter
 - Tenzij anders aangegeven hoogte in meter t.a.v. NAP
- Basisgegevens inrichting en ondergronden
- Zie opgave in memo toelichting bij het ontwerp VO

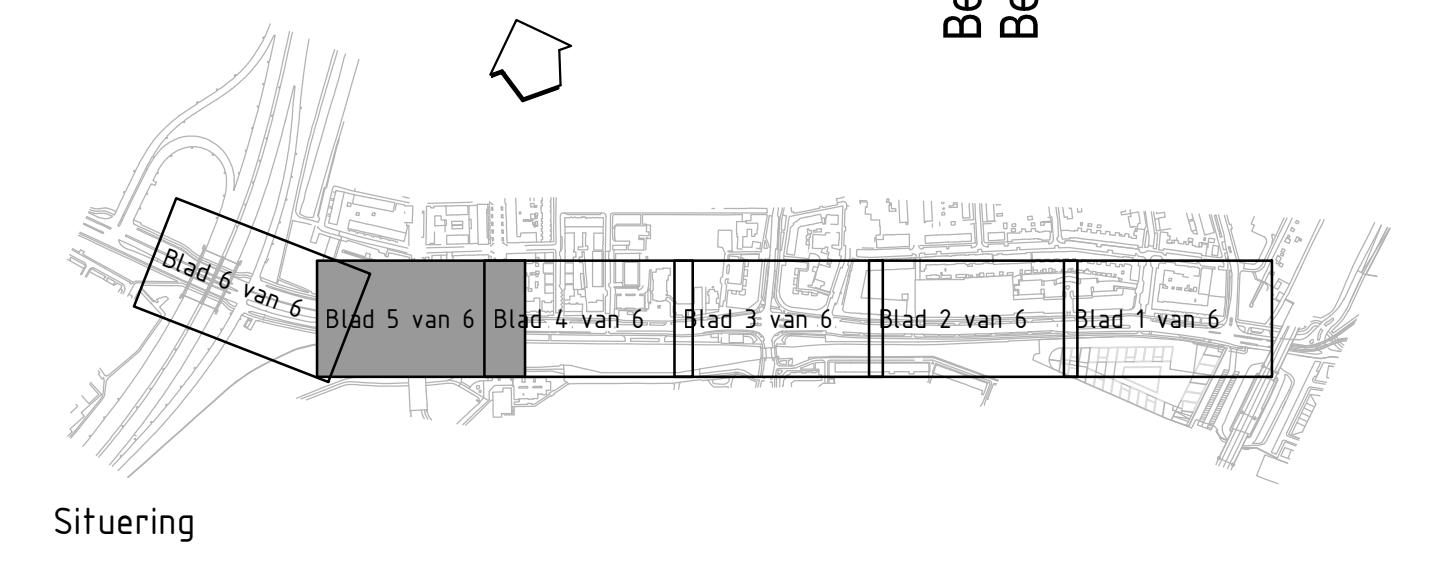

Situering

ADVIN

30010
Voorontwerp

PROJECTNAAM	OPDRACHTGEVER	DOCUMENTATIE	RELEASE DATUM	REUSE	DOCSBENTID
3111111500	Gemeente Diemen	Released	18-6-2018	B	80944462-3305-4829-7703F03A777

Adres BV
Postbus 403
2120 GC Hoofddorp
T: 020 480 1000
E: info@advin.nl
W: www.advinnl

Telnummer: 088 023 94 90
Faxnummer: 088 023 94 40
E-mail: info@advin.nl
Internet: www.advinnl

Gemeente Diemen - Afdeling Ruimtelijk Beheer

postbus 191 - 1110 AD Diemen - 020314664 - www.diemen.nl

omschrijving: Verharding en inrichting - Bestaande situatie - Detailblad 5 van 6

project:	Oost-West-As deelgebieden Muiderslootweg en Hartveldslaan
VOLZING	gft. d.d. gft. :ZJW
1	datum : 27-02-2018 gft. : BRUITER
2	formaat : : schaal : ---
3	blz. nr. : 219 - 013 - 009
4	