

Verklaring

HWA- afgekoppeld naar Trekvaart

21097	Verharding
1562	Groenstrook
22659 m2	Totaal

HWA- overig


5662	Verharding
2788	Groenstrook
8450 m2	Totaal

GWA

16575	Verharding
967	Groenstrook
17542 m2	Totaal

Dakvlakken

13551	Dakvlak
62202 m2	Totaal

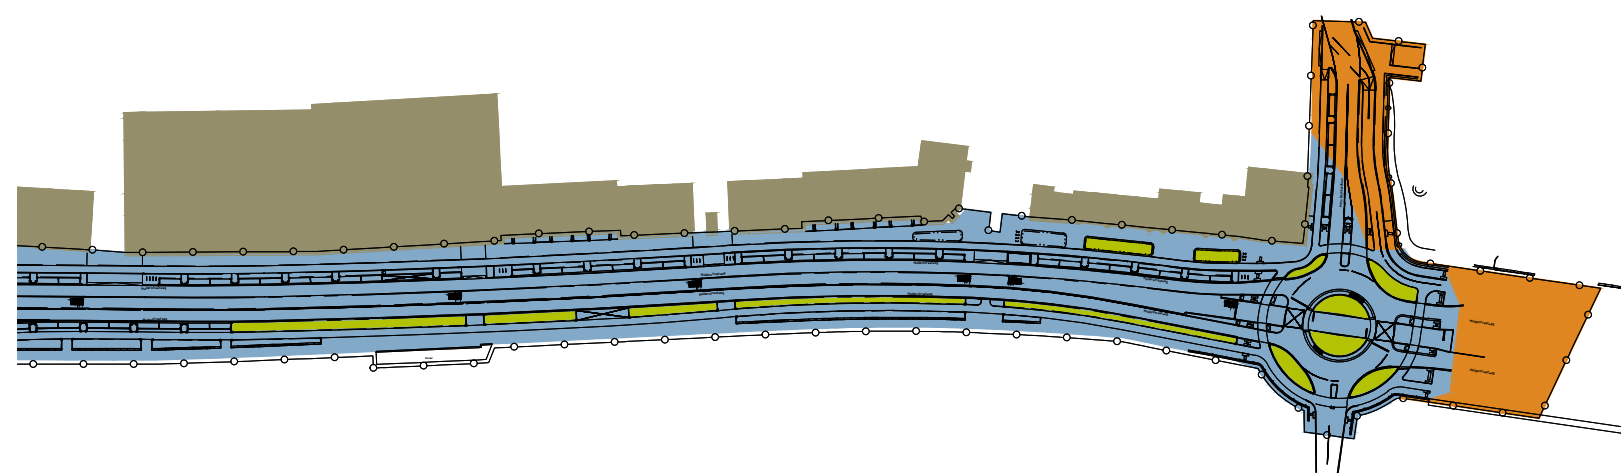

PROJECTOMSCHRIJVING

Oost-West-As deelgebieden Muiderstraatweg en Hartveldseweg

OPDRACHTGEVER
Gemeente Diemen

TEKENING OMSCHRIJVING
Oppervlakken nieuwe situatie

ONDERDEEL
OWA

PROJECTFASE
Concept

STATUS Released	DATUM 24-08-2018	VERSIE A	SCHAAL 1:1500	TEK. NO.
PROJECTNUMMER 3111111500	AUTEUR RVO	VRUGAVE BRR	FORMAAT A3	BLAD NO. 001

ADVIN

T 088 023 84 60 A
F 088 023 84 44
E info@advin.nl P
W www.advin.nl

Taurusavenue 100
2132 LS Hoofddorp
Postbus 437
2130 AK Hoofddorp

© AUTEURSRECHT VOORBEHOUDEN

D.D.