

Overzicht  
Schaal 1:200

### Verklaring

#### Algemeen

- Projectgrens
- Kaderstrale grens
- Hoofdas
- Gevel woning
- Bestaande situatie
- Nieuwe situatie

#### Opmerkingen

- Tenzij anders aangegeven maatvoering in meter
- Tenzij anders aangegeven hoogte in meter t.o.v. NAP

#### Basisgegevens inrichting en ondergronden

- Zie opgave in memo toelichting bij het ontwerp VO

#### Verharding en inrichting

- Opsluitband 100x200mm, kleur grijs (langs trottoir of fietspad f.p.v. groenvakken)
- Opsluitband 100x200mm "Lavano", kleur zwart 706 (langs trottoir)
- Opsluitband 120x250mm "Lavano", kleur zwart 706 (langs fietspad f.p.v. inritten)
- Opsluitband 200x250mm "Lavano", kleur zwart 706 (langs binnenkant rotonde)
- Opsluitband 200x200mm, kleur grijs (langs groenvakken trambaan)
- Opsluitband 200x200mm "Lavano", kleur zwart 706 (langs trambaan en zuidelijke rijbaan)
- Rijwielpadband 40/120x250mm "Lavano", kleur zwart 706 (langs fietspad)
- Trottoirband 130/150x250mm, kleur grijs (langs rijbaan kinderboerderij)
- Trottoirband 170/200x400mm "Lavano", kleur zwart 706 (langs achterzijde tramhalte)
- Trottoirband 180/200x200mm "Lavano", kleur zwart 706 (langs rijbaan)
- Trottoirband 180/200x250mm "Lavano", kleur zwart 706 (langs rijbaan)
- Trottoirband 180/200x250mm opnieuw stellen (langs rijbaan)
- Trottoirband verlaagd 200x170mm "Lavano", kleur zwart 706 (f.p.v. rijbaan/tramhaltes, langs oversteek)
- Trottoirband 280/300x360mm "Lavano", kleur zwart 706 incl. stroefheidsbehandeling (langs tramhaltes)
- Trottoirband 380/400x250mm "Lavano", kleur zwart 706 (langs middenberm)
- Geleideband 70/200x200mm "Lavano", kleur zwart 706 (langs trambaan en noordelijke rijbaan f.p.v. inrit ritten)
- Rabatband 400x200mm, kleur antraciet grijs, gepolijst (langs groenvakken)
- Rabatband 400x200mm "Lavano", kleur zwart 706 (langs middenberm f.p.v. aansluiting op fase II)
- Busband
- Rotonde-afsluiting 500x500mm, kleur lichtgrijs (langs binnenkant rotonde)
- Stalen keewand
- Langs doorsteek tram in rotonde
- Betontegels 300x300x50mm, on-en-on lavaro grijs en wit (f.p.v. haltes)
- Betontegels 500x500x50mm, on-en-on lavaro grijs en wit (langs fietspad f.p.v. inritten)
- Verkeersstenen 200x100x80mm, wit (f.p.v. opstelplaats bromfietser)
- Inritbanden 800x500x80mm "Lavano", kleur zwart 706
- Holgaten 8 strekken waalformaat (kleur 6x lavaro zwart 547, 2x lavau)

- Rijbaan: asfaltverharding, kleur zwart
- Trambaan: asfaltverharding, kleur bruin
- Fietspaden: asfaltverharding, kleur rood
- Trottoirs en inritten: betontegels 300x50mm, lavaro grijs 402, halfsteensverband
- Parkeervakken: betonstraatsstenen dikformaat, lavaro zwart 547, elleboogverband
- Promenade: straatbakstenen waalformaat, keperverband, type Terra Aurora
- Overrijdbare rammelstrook: natuur steen keijles
- Trambaan: Ritterplaten
- Trottoirs en inritten: betontegels 300x300mm, lavaro grijs 402, halfsteensverband
- Uitstapstrook: betontegels 300x300mm, lavaro grijs 402, blokvverband
- Heekstukken opsuitband 100x200mm (U/U)
- Verloopbanden rijwielpadband 40/120x170 naar trottoirband 180/200x250mm (L/R)
- Verloopbanden opsuitband 100x200 naar trottoirband 180/200x250mm (L/R)
- Verloopbanden rijwielpadband 40/120x250 naar opsuitband 120x250mm (L/R)
- Heekblokken trottoirband 180/200x250mm (U/U)
- Inritverloop trottoirband 180/200x250 naar geleideband 70/200x250mm (L/R)
- Inritverloop trottoirband 180/200x250 naar trottoirband 170/200x400mm (L/R)
- Inritverloop trottoirband 180/200x250 naar verlaagd trottoirband 200x170mm (L/R)
- Inritverloop trottoirband 180/200x250 naar verlaagd trottoirband 200x170mm (L/R)
- Einderlooppand trottoirband 180/200x250mm naar maaveld (L/R)
- Einderlooppand trottoirband 180/200x250mm (L/R)
- Inritverloop trottoirband 280/300x360 naar verlaagd trottoirband 300x240mm (L/R)
- Inritverloop trottoirband 380/400x250 naar trottoirband 400x200mm (L/R)
- Rotondeblok eindstuk 500x500mm, kleur grijs
- Aanbrengen betontegels 300x300x50mm, noppentegels lwrl
- Aanbrengen betontegels 300x300x50mm, ribbetegels lwrl

#### Groenvoorziening

- Boomplantvak
- Aanplanten haag
- Aanplanten gazon
- Boom enkelstamig (nieuw)
- Heesters solitair
- Boom enkelstamig (bestaand)
- Boom enkelstamig (verplant)

#### Straatmeubilair


- Fietsbeugel
- Betonnen (zit)rand, type Solid Basis/Seat/Laag
- Kleur antraciet, gepolijst
- Loungeset
- Bestaande kaderand, zonder leuning
- Bestaande kaderand, met bestaande leuning
- Nieuwe damwand met kaderand, met leuning
- Afvalcontainer
- Punaise
- Bestaande reclamezuil
- Tramspoor
- Riolering
- Inspectieput gemengd riool
- Inspectieput HWA riool

#### Openbare verlichting

- Lichtmast paaltop, armatuur n.t.b. (langs waterkant)
- Lichtmast met uithouder (enkelzijdig, armatuur Opal Mini, LPH7m)
- Uithouder op trammast, armatuur Opal Mini, LPH7m
- Armatuur op spandraad, (enkelzijdig, armatuur Opal Mini, LPH7m)
- Lichtmast met dubbele uithouder (dubbelzijdig, armatuur Opal Mini, LPH7m)
- Lichtmast n.t.b.
- Trammast (bestaand)
- Trammast (nieuw)

#### Verkeersregelinstantatie

- VRI op portaal
- VRI op mast

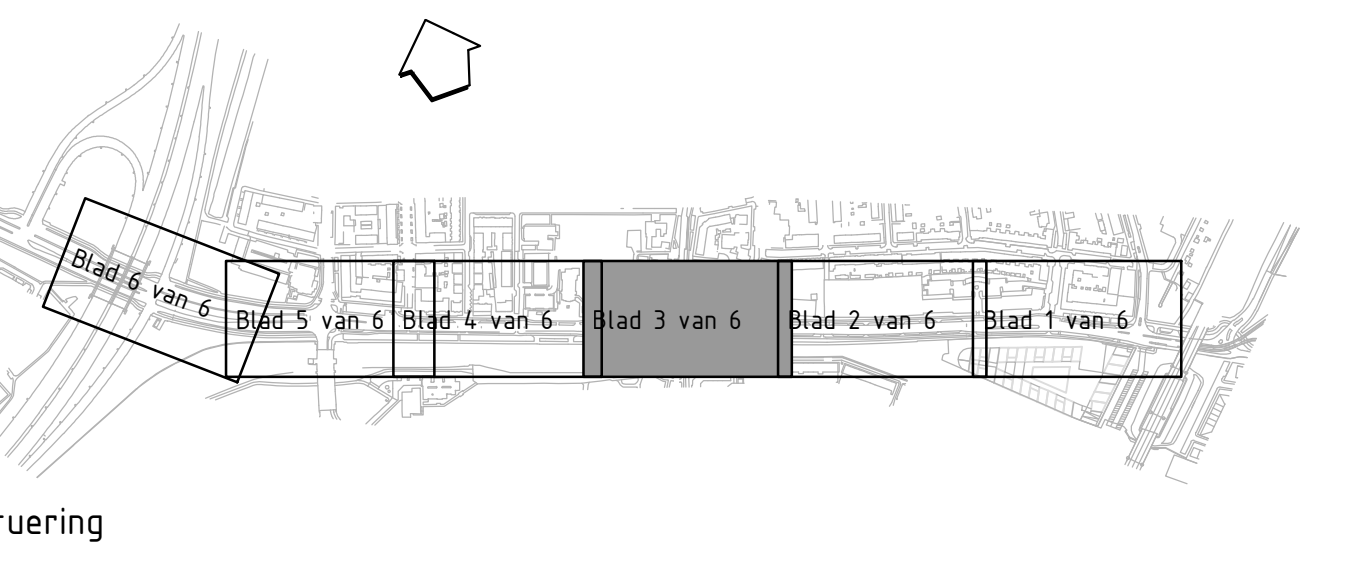

Situering

## ADVİN

3111111500

Voortontwerp

PROJECTNAMM

OPDRACHTGEVER

Gemeente Diemen

DOCUMENTSTATUS

Released

RELEASE DATUM

18-6-2018

REUSE

DOCUMENT ID

6541678-0046-4766-9C30-03C6ED0094

Adm BV

Postbus 403

2120 AS Hoofddorp

Telefoonnummer: 088 023 94 90

Faxnummer: 088 023 94 44

E-mail: info@advin.nl

Internet: www.advinnl

### Gemeente Diemen - Afdeling Ruimtelijk Beheer

postbus 191 - 1110 AD Diemen - 020314664 - www.diemen.nl

omschrijving: Verharding en inrichting - Nieuwe situatie - Detailblad 3 van 6

project:	omschrijving:	datum:	gsm:	d.s.	gsm:	j.l.e.
1	VLZING	27-02-2018	gsm:	BRUITER	gsm:	BRUITER
2	datum:	27-02-2018	gsm:	BRUITER	gsm:	BRUITER
3	format:	AO	gsm:	BRUITER	gsm:	BRUITER
4	schaal:	1:200	gsm:	BRUITER	gsm:	BRUITER

203-013-041