

Overzicht  
Schaal 1:200

Verklaring

Algemeen

- Projectgrens
- Kadestraal grens
- Hoofdas
- Gevel woning
- Bestaande situatie
- Nieuwe situatie

Opmerkingen

- Tenzij anders aangegeven maatvoering in meter
- Tenzij anders aangegeven hoogte in meter t.o.v. NAP

Basisgegevens inrichting en ondergronden

- Zie opgave in memo toelichting bij het ontwerp VO

Verharding en inrichting

- Opstuitband 100x200mm, kleur grijs (langs trottoir of fietspad t.p.v. groenvakken)
- Opstuitband 100x200mm "Lavano", kleur zwart 706 (langs trottoir)
- Opstuitband 120x250mm, "Lavano", kleur zwart 706 (langs fietspad t.p.v. inritten)
- Opstuitband 200x250mm "Lavano", kleur zwart 706 (langs binnenkant trottoir)
- Opstuitband 200x200mm, kleur grijs (langs ingang kinderboerderij)
- Opstuitband 200x200mm "Lavano", kleur zwart 706 (langs trambaan en zuidelijke rijbaan)
- Rijwielpadband 40/120x250mm "Lavano", kleur zwart 706 (langs fietspad)
- Trottoirband 150/150x250mm, kleur grijs (langs ingang kinderboerderij)
- Trottoirband 170/200x400mm "Lavano", kleur zwart 706 (langs achterzijde tramhalte)
- Trottoirband 180/200x200mm "Lavano", kleur zwart 706 (langs rijbaan)
- Trottoirband 180/200x250mm "Lavano", kleur zwart 706 (langs rijbaan)
- Trottoirband 180/200x250mm opnieuw stellen (langs rijbaan)
- Trottoirband verlaagd 200x170mm "Lavano", kleur zwart 706 (t.p.v. rijbaan/tramhaltes langs oversteek)
- Trottoirband 280/300x360mm "Lavano", kleur zwart 706 (ind. stroefheidsbehandeling langs tramhaltes)
- Trottoirband 380/400x250mm "Lavano", kleur zwart 706 (langs middenberm)
- Geleideband 70/200x200mm "Lavano", kleur zwart 706 (langs trambaan en noordelijke rijbaan t.p.v. in/uit ritten)
- Rabatband 400x200mm, kleur antraciet grijs, gepolijst (langs groenvakken)
- Rabatband 400x200mm "Lavano", kleur zwart 706 (langs middenberm t.p.v. aansluiting op fase II)
- Busband (langs combihalte tram/loop)
- Rolande-elaanet 500x500mm, kleur lichtgrijs (langs binnenkant rotonde)
- Stalen keermwand (langs doorsteek tram in rotonde)
- Betontegels 300x300x50mm, om-en-on zwart en wit (t.p.v. haltes)
- Betontegels 500x500x50mm, om-en-on Lavano grijs en wit (langs fietspad t.p.v. inritten)
- Verkeersstenen 200x100x80mm, wit (t.p.v. opstelplaats bromfietser)
- Inritbanden 800x500x180mm "Lavano", kleur zwart 706
- Molgoten 8 strekken waalformaat (kleur 6x Lavano zwart 547, 2x blauw)

- Rijbanen: asfaltverharding, kleur zwart
- Trambaan: asfaltverharding, kleur bruin
- Fietspaden: asfaltverharding, kleur rood
- Trottoirs en inritten: betontegels 300x50mm, Lavano grijs 402, halfsteensverband
- Parkeervakken: betonstraatsstenen dikformaal, Lavano zwart 547, elleboogverband
- Promenade: straatbakstenen waalformaat, keperverband, type Terra Aurora
- Overrijdbare rammelstrook: natuur steen keiljes
- Trambaan: Ritterplaten
- Trottoirs en inritten: betontegels 300x300mm, Lavano grijs 402, halfsteensverband
- Uitstapstrook: betontegels 300x300mm, Lavano grijs 402, blokverband
- Hoekstukken opstuitband 100x200mm (I/U)
- Verloopbanden rijwielpadband 40/120x170 naar trottoirband 180/200x250mm (L/R)
- Verloopbanden opstuitband 180x200 naar trottoirband 180/200x250mm (L/R)
- Verloopbanden rijwielpadband 40/120x250 naar opstuitband 120x250mm (L/R)
- Hoekblokken trottoirband 180/200x250mm (I/U)
- Inritverloop trottoirband 180/200x250 naar geleideband 70/200x250mm (L/R)
- Inritverloop trottoirband 180/200x250 naar trottoirband 170/200x400mm (L/R)
- Inritverloop trottoirband 180/200x250 naar verlaagde trottoirband 200x170mm (L/R)
- Inritverloop trottoirband 180/200x250 R+Z naar verlaagde trottoirband 200x170mm (L/R)
- Eindverloopband trottoirband 180/200x250mm naar maaveld (L/R)
- Eindband trottoirband 180/200x250mm (L/R)
- Inritverloop trottoirband 280/300x360 naar verlaagde trottoirband 300x240mm (L/R)
- Inritverloop trottoirband 380/400x250 naar trottoirband 400x200mm (L/R)
- Rolondeblok eindstuk 500x500mm, kleur grijs
- Inritverloop trottoirband 380/400x250 naar trottoirband 400x200mm (L/R)
- Rolondeblok eindstuk 500x500mm, kleur grijs
- Aanbrengen betontegels 300x300x60mm, ropontegels (wit)
- Aanbrengen betontegels 300x300x60mm, ribbeltegels (wit)

Groenvoorziening


- Boomplantvak
- Aanplanten haag
- Aanplanten gazon
- Boom enkelstamming (nieuw)
- Heesters solitair
- Boom enkelstamming (bestaand)
- Boom enkelstamming (verplant)

Straatmeubilair

- Fietsbeugel
- Betonnen (zit)rand, type Solid Basis/Seat/Laag
- Kleur antraciet, gepolijst
- Loungeset
- Bestaande kaderand, zonder leuning
- Bestaande kaderand, met bestaande leuning
- Nieuwe damwand met kaderand, met leuning
- Afvalcontainer
- Punaise
- Bestaande reclamezuil
- Tramspoor
- Riolering
- Inspectieput gemengd riool
- Inspectieput HWA riool

Openbare verlichting

- Lichtmast paaltop, armatuur n.t.b. (langs waterkant)
- Lichtmast met uithouder (enkelzijdig), armatuur Opal Mini, LPH7m
- Uithouder op trammast, armatuur Opal Mini, LPH7m
- Armatuur op spandraad, (enkelzijdig), armatuur Opal Mini, LPH9m
- Lichtmast met dubbele uithouder (dubbelzijdig), armatuur Opal Mini, LPH7m
- Lichtmast n.t.b.
- Trammast (bestaand)
- Trammast (nieuw)
- Verkeersregelininstallatie
- VRI op portaal
- VRI op mast

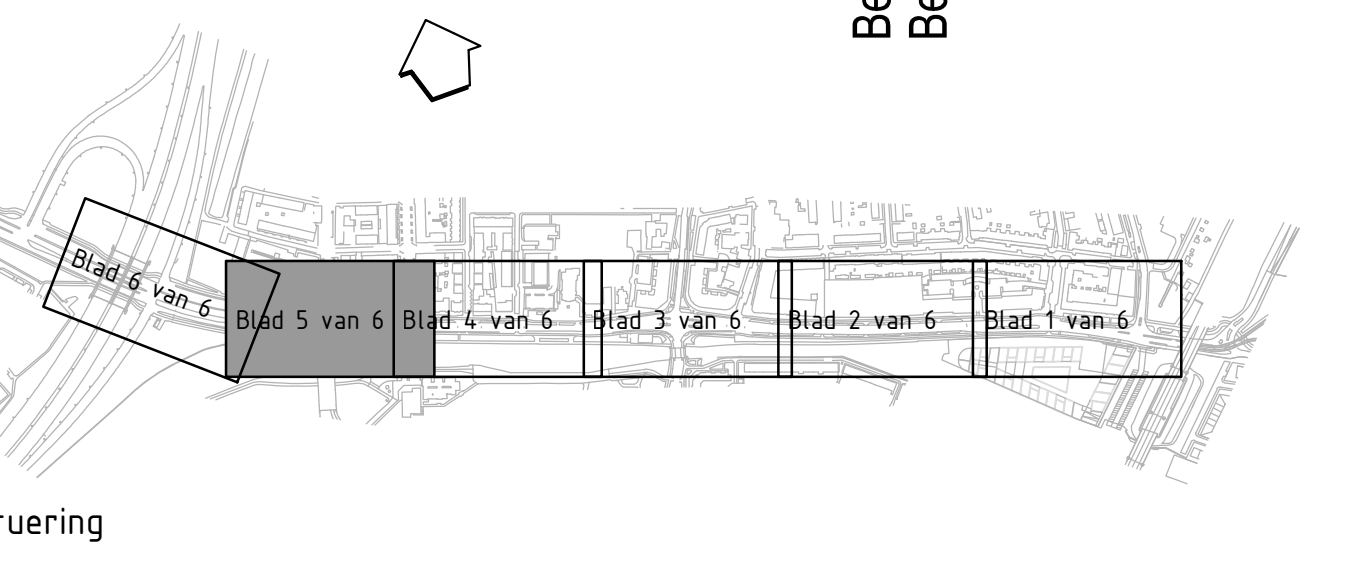

ADVINO

Voorontwerp

PROJECTNUMMER: 3111111500

OPDRACHTGEVER: Gemeente Diemen

DOCUMENTSTATUS: Released

RELEASE DATUM: 18-6-2018

DE: Diemen

DOCUMENT ID: GAKGAKG-ASP-4255-AAMP-3317REC0004

Adres BV: Postbus 403, 2120 GC, Houtpolder, Tusschenweg 100, 2120 LS, Houtpolder

Telefoonnummer: 088 023 94 90

Faxnummer: 088 023 94 91

E-mail: info@advino.nl

Internet: www.advino.nl

Gemeente Diemen - Afdeling Ruimtelijk Beheer

postbus 191 - 1110 AD Diemen - 020314664 - www.diemen.nl

omschrijving: Verharding en inrichting - Nieuwe situatie - Detailblad 5 van 6

project: Oost-West-As deelgebieden Maderstraatweg en Hartveldseweg

VLIZING: 1, 2, 3, 4

glt: glt, d.d., glt, .JLE

datum: 27-02-2018

glt: BRUITER

formaat: A0

schaal: 1:200

NAW: 203-013-043