







 
 
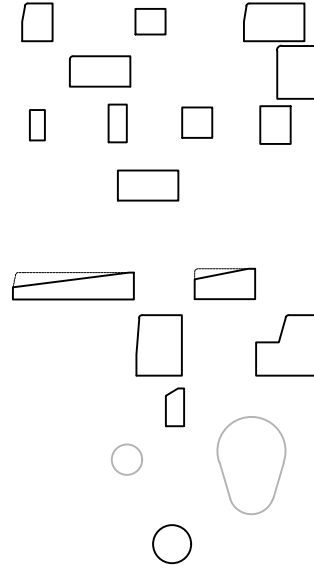
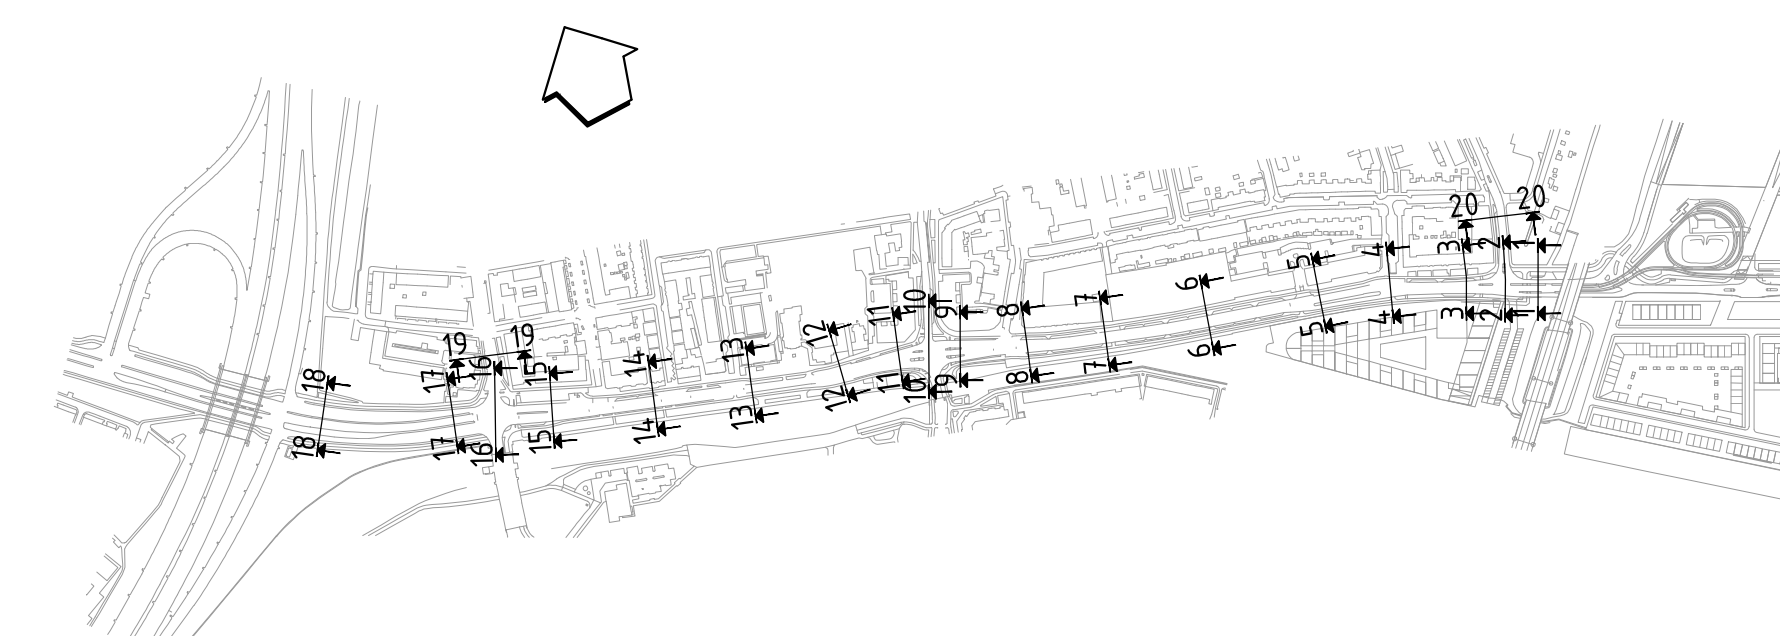


<h1>Legenda</h1>	
<h2>Algemeen</h2>	
	NAP
	Perceelsgrens
	Profiel van vrije ruimte dijckham
	Minimaal profiel dijckham
	Afbreekslijn
<h2>Bestand</h2>	
	Profiellijn bestaande situatie
	Peilmaat bestand
<h2>Nieuw</h2>	
	Profiellijn nieuwe situatie
	Peilmaat nieuw
	As
<h2>Symbolen</h2>	
	<p>Trottoirband 180/200x250mm, 200x100mm/verlaagd 360/400x250mm</p> <p>Trottoirband 400x200mm, 400x350mm</p> <p>Opsluitband 100x200mm, 120x250mm, 200x200mm 200x250mm</p> <p>Rabatband 400x200mm</p> <p>Rotonde-element 500x500mm</p> <p>Inritselement / band 800x180x500mm, 400x200mm</p> <p>Trottoirband 280/300x360mm (tramhaltes), bushalteband</p> <p>Riwijsplaat 40/120x250mm</p> <p>Bestaande riolering waar bekend v.v. bob-maten, materiaalsoort en diameter</p> <p>Nieuwe riolering, deptes en diameters indicatief</p>
<p>Opmerkingen:</p> <ul style="list-style-type: none"> - LET OP: Behave DWP-18 alle NAP-lijnen op NAP -100 - Tenzij anders aangegeven maten in meters - Gebroekte leggerprofiel secundaire waterkering A120, 201 uit Legger A5V - Noordelijke fietsbanden uitgevoerd met riwijsplaat (rijf). DWA fase II i.p.v. opsluitband (rijf). Sant en Co 	



		Adres bij: Project: 003 Plaats: 003 Plaatsnaam: 100 CTBID: 1000000		Telefoonnummer: 088 523 84 84 E-mail: 003@advin.nl Website: www.advinnl.nl	
DEINTE					
Voortvraagnummer					
OPPOORTVROEG	DOCUMENTATIE	RELATIE DATUM	RELATIE	DOCUMENT ID	
3111115500	Gemeente Diemen	Released	18-4-2018	C	DE-SCHEDE-1802-474-6866-0000