

voorgevel




achtergevel

Honthorststraat 14 Amsterdam  
gevels  
BESTAAND


maten in het werk controleren  
**VILLANOVA**  
architecten

schaal 1:100 datum 26-05--2017  
formaat A3 wijz. 12-06-2017


tel. 010 - 425 40 55  
mail@villanova-architecten.nl

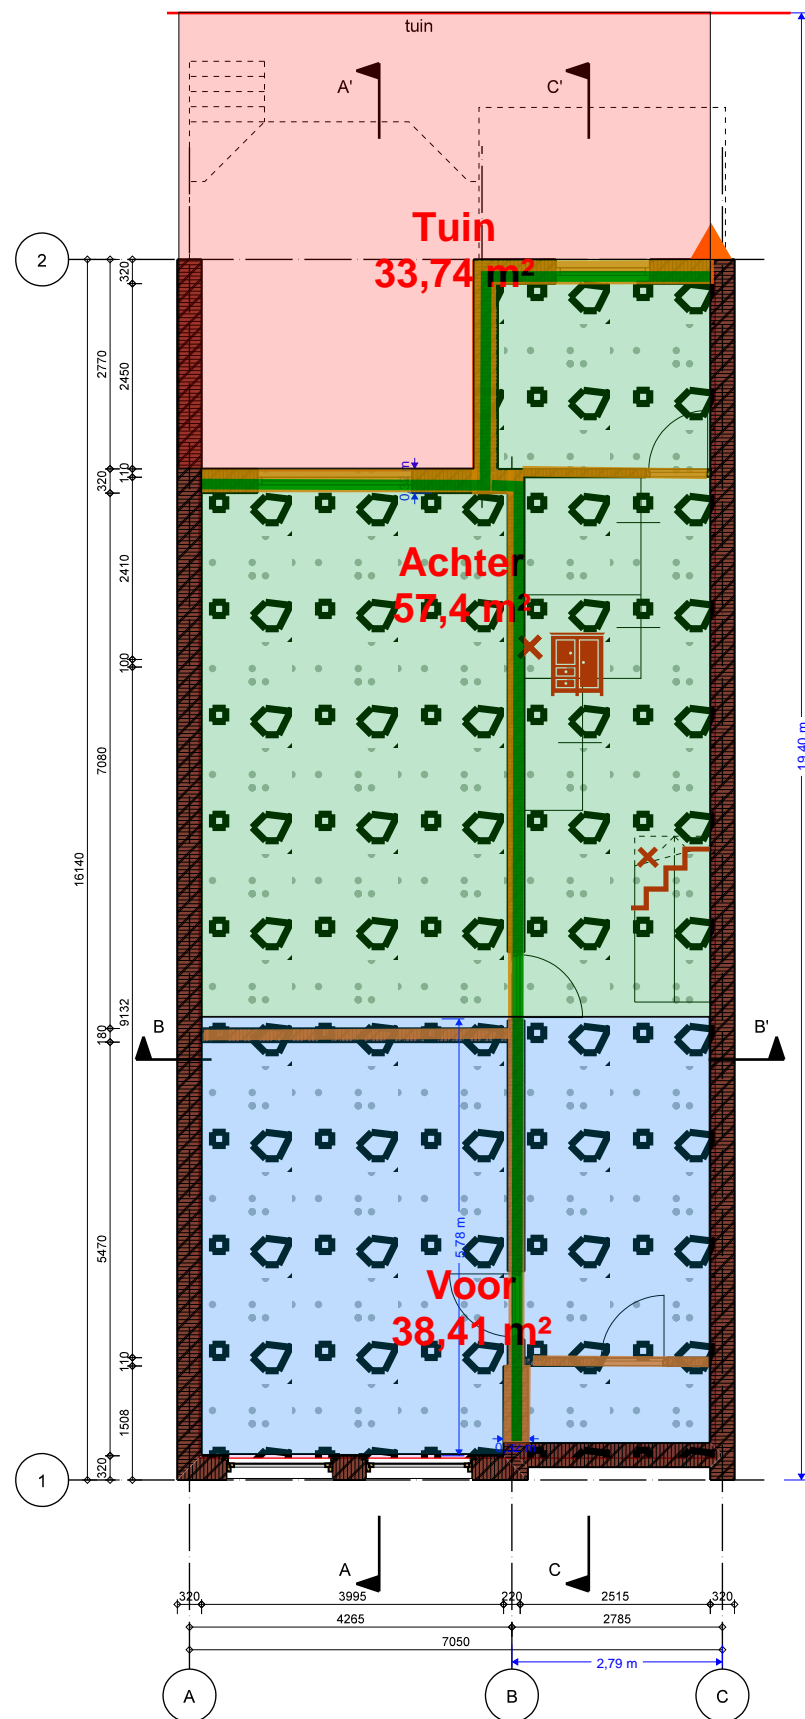

souterrain

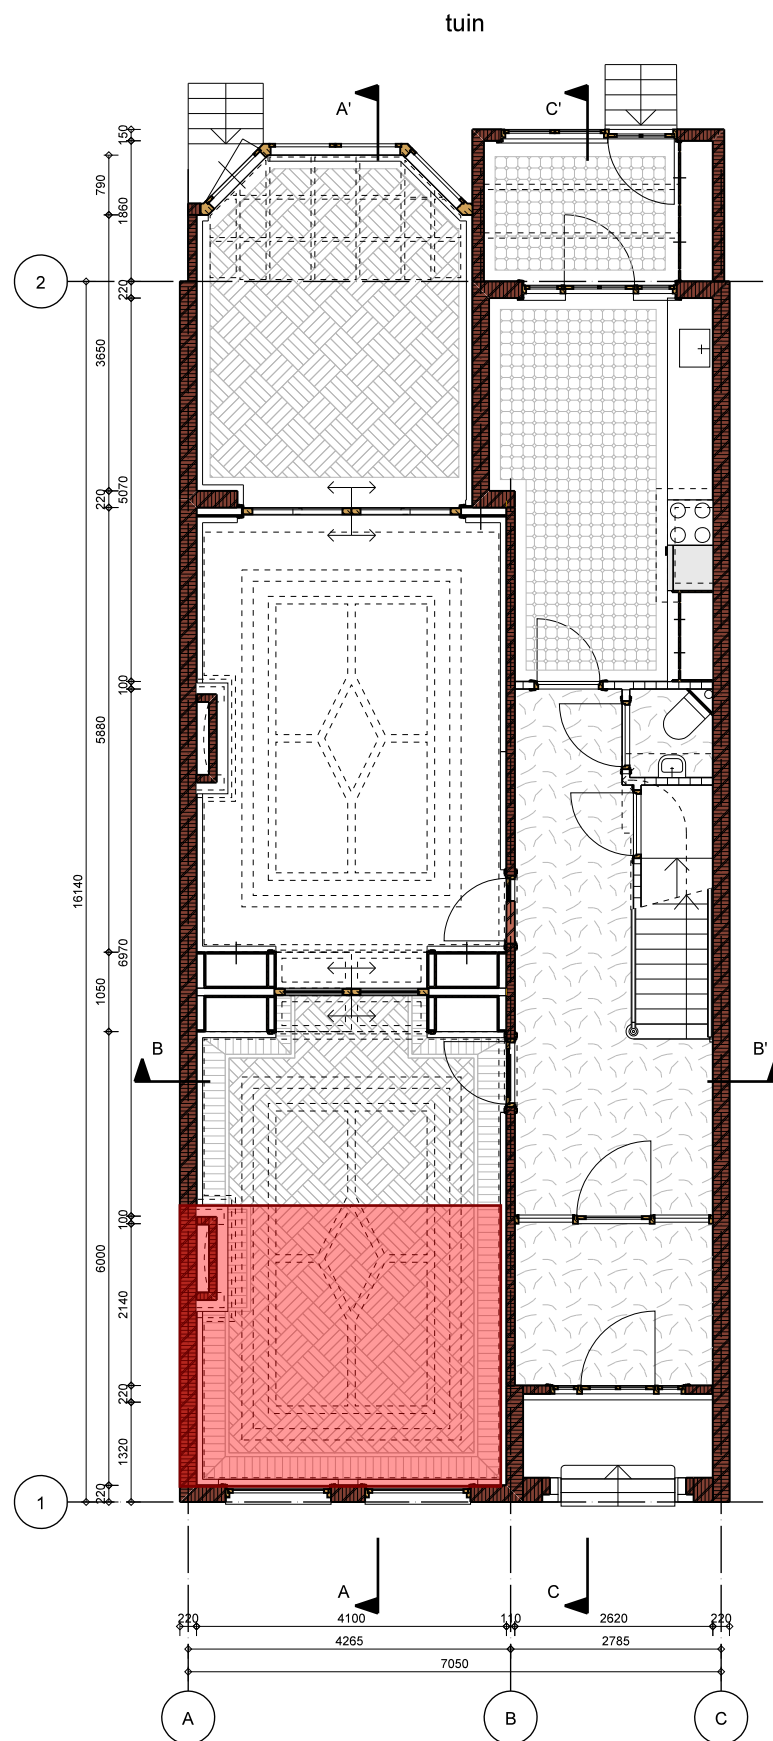

begane grond

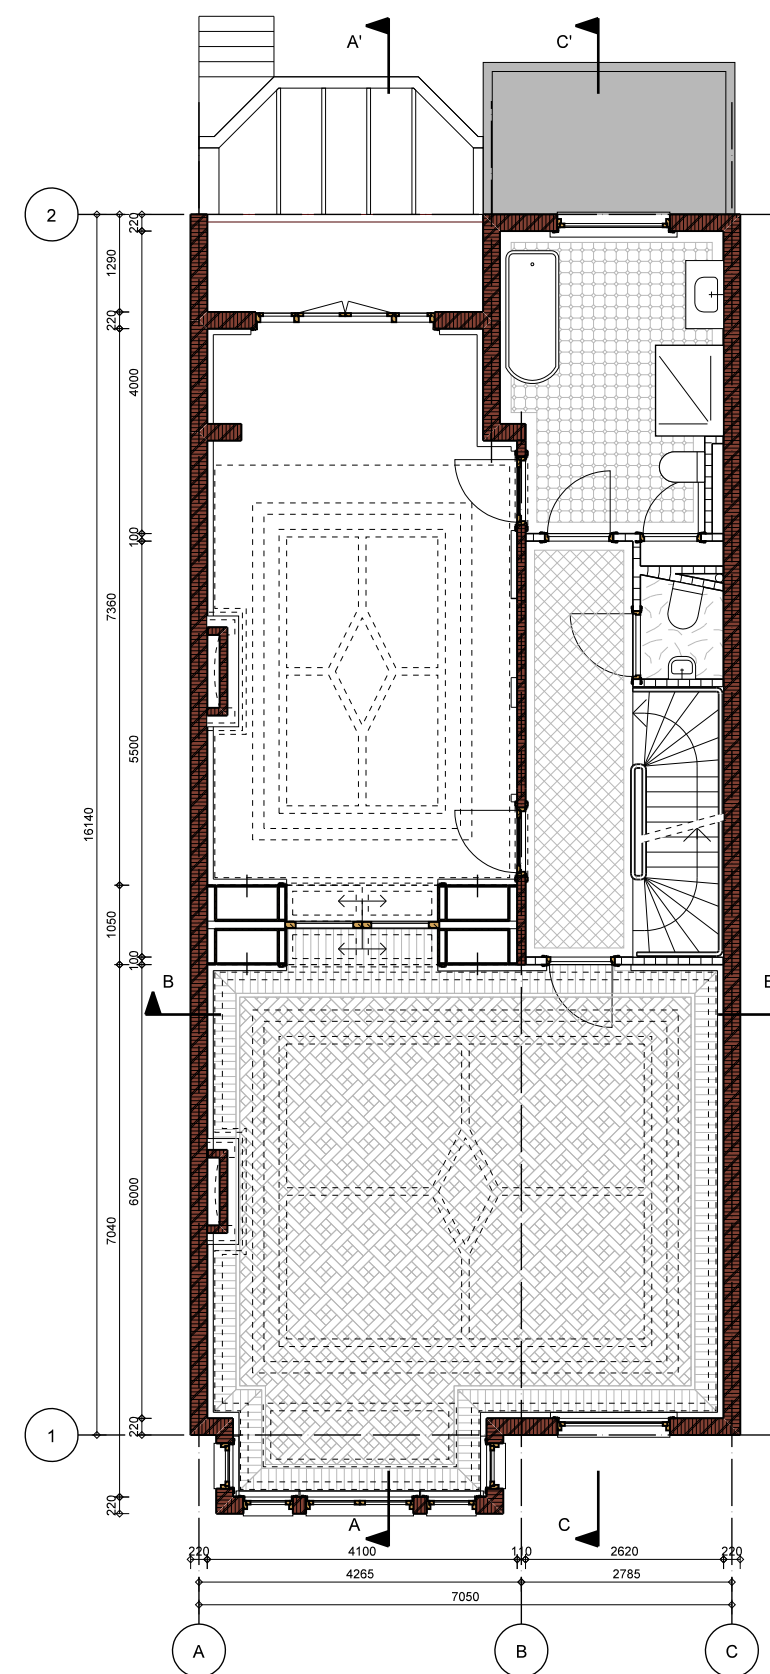


eerste verdieping

Honthorststraat 14 Amsterdam  
Kelder, beletage en 1e verd.  
BESTAAND


VILLANOVA  
architecten

schaal 1:100 datum 26-05-2017  
formaat A3 wijz. 12-06-2017


maten in het werk controleren  
tel. 010 - 425 40 55  
mail@villanova-architecten.nl

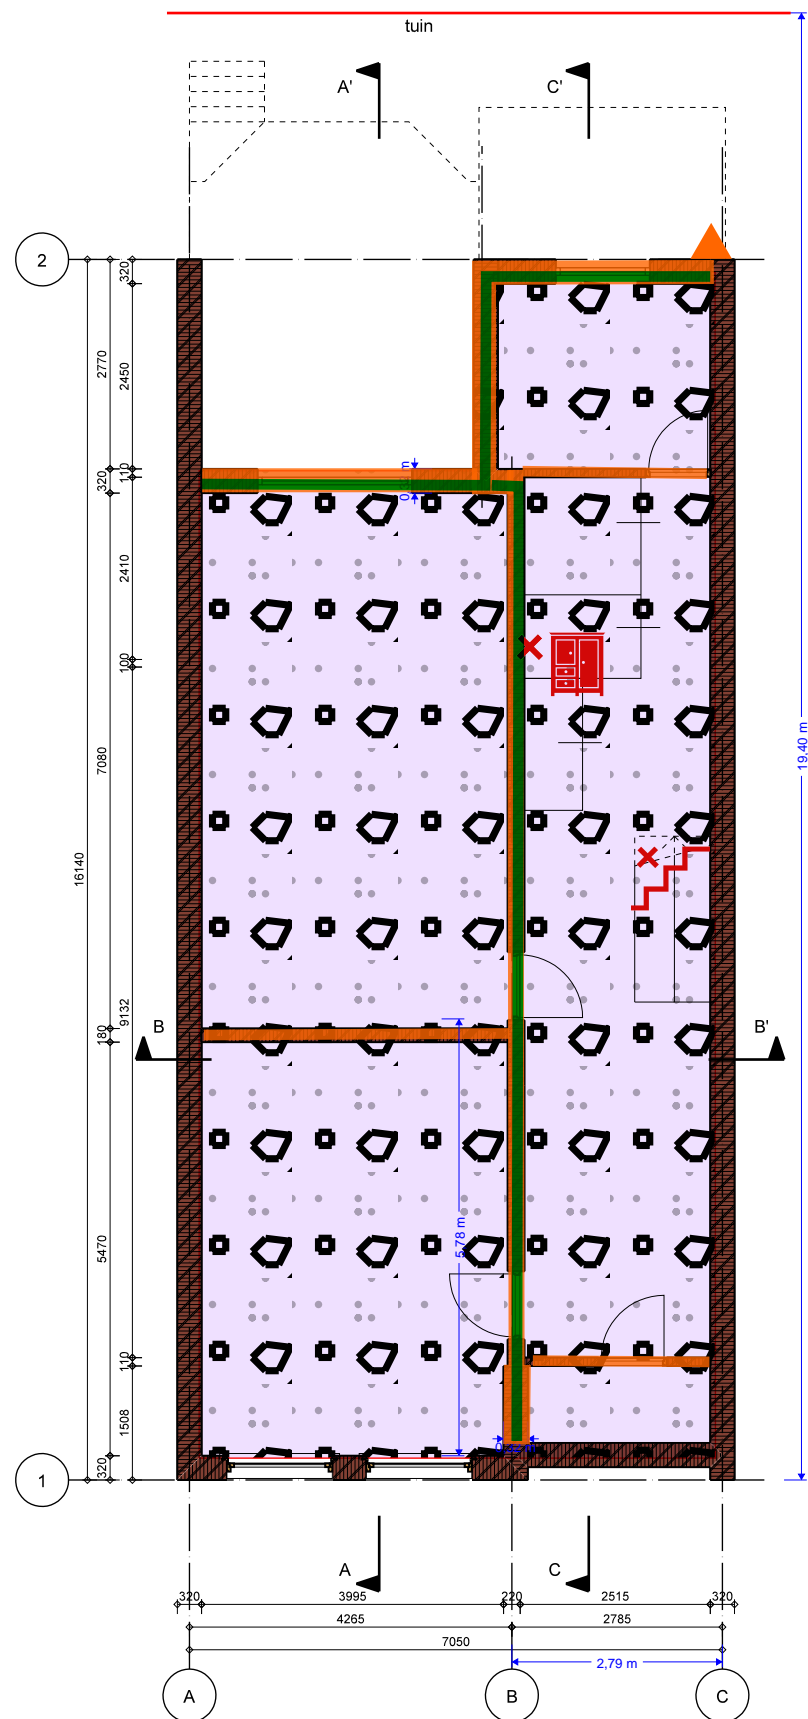

souterrain

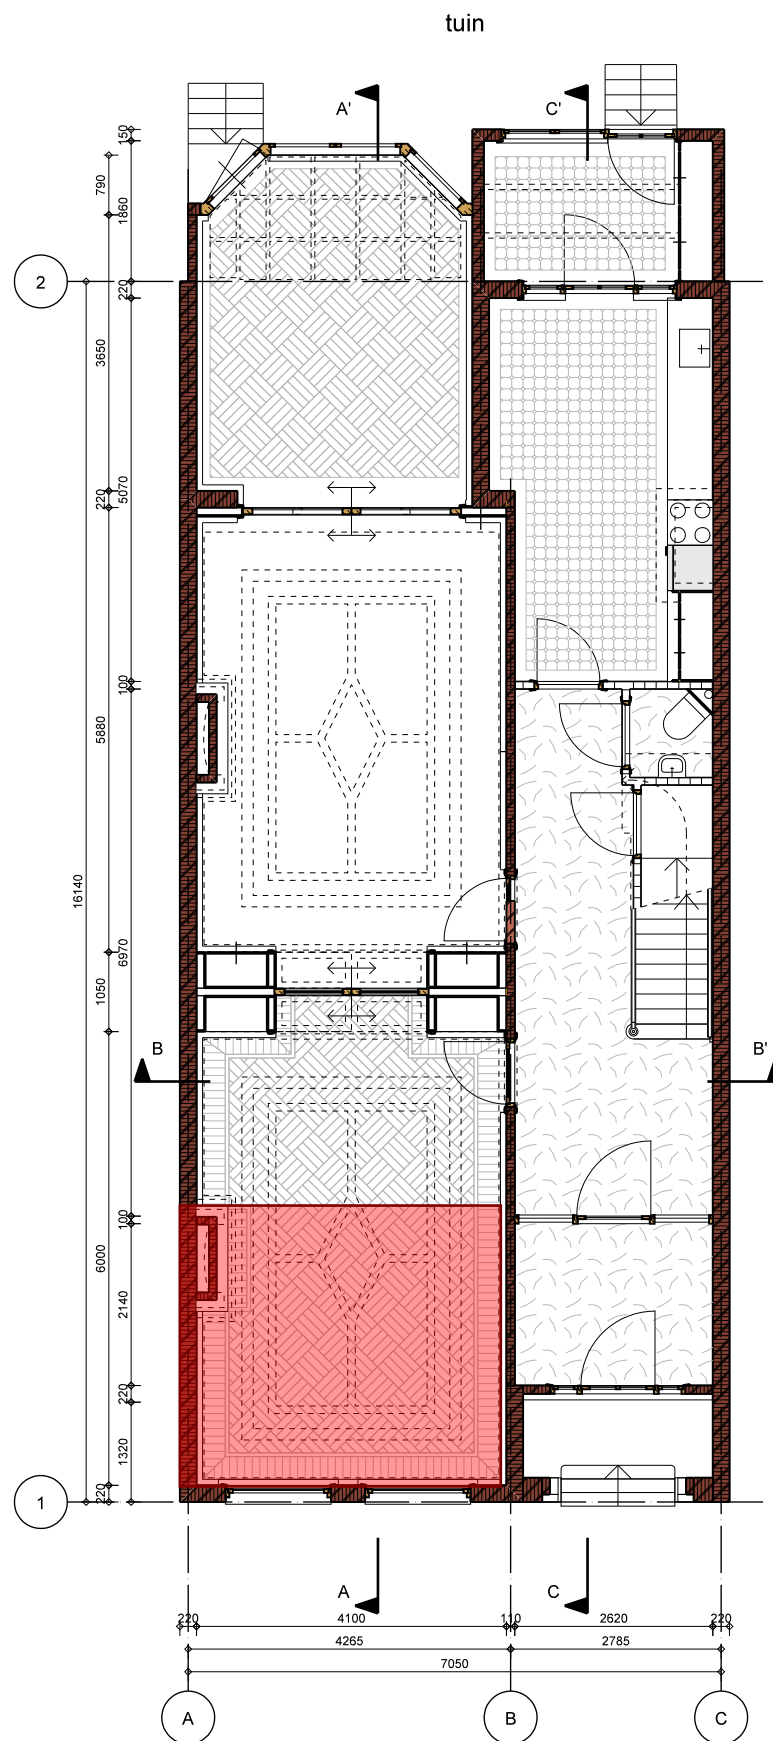

begane grond

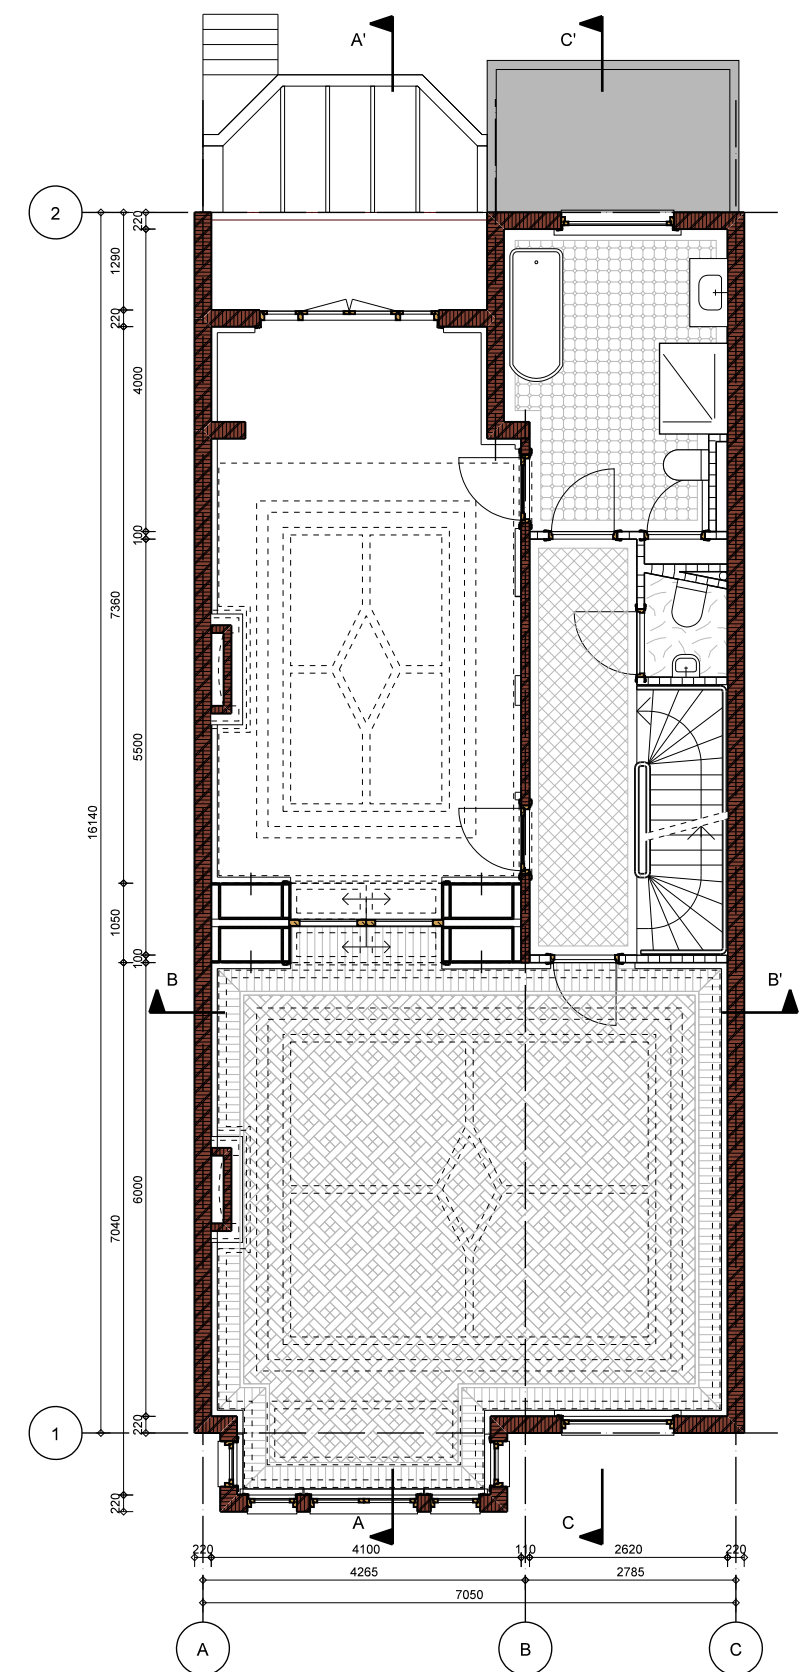

eerste verdieping

Honthorststraat 14 Amsterdam  
Kelder, beletage en 1e verd.  
BESTAAND

schaal 1:100      datum 26-05--2017  
 formaat A3      wijz. 12-06-2017


maten in het werk controleren

VILLANOVA


architecten

tel. 010 - 425 40 55  
mail@villanova-architecten.nl




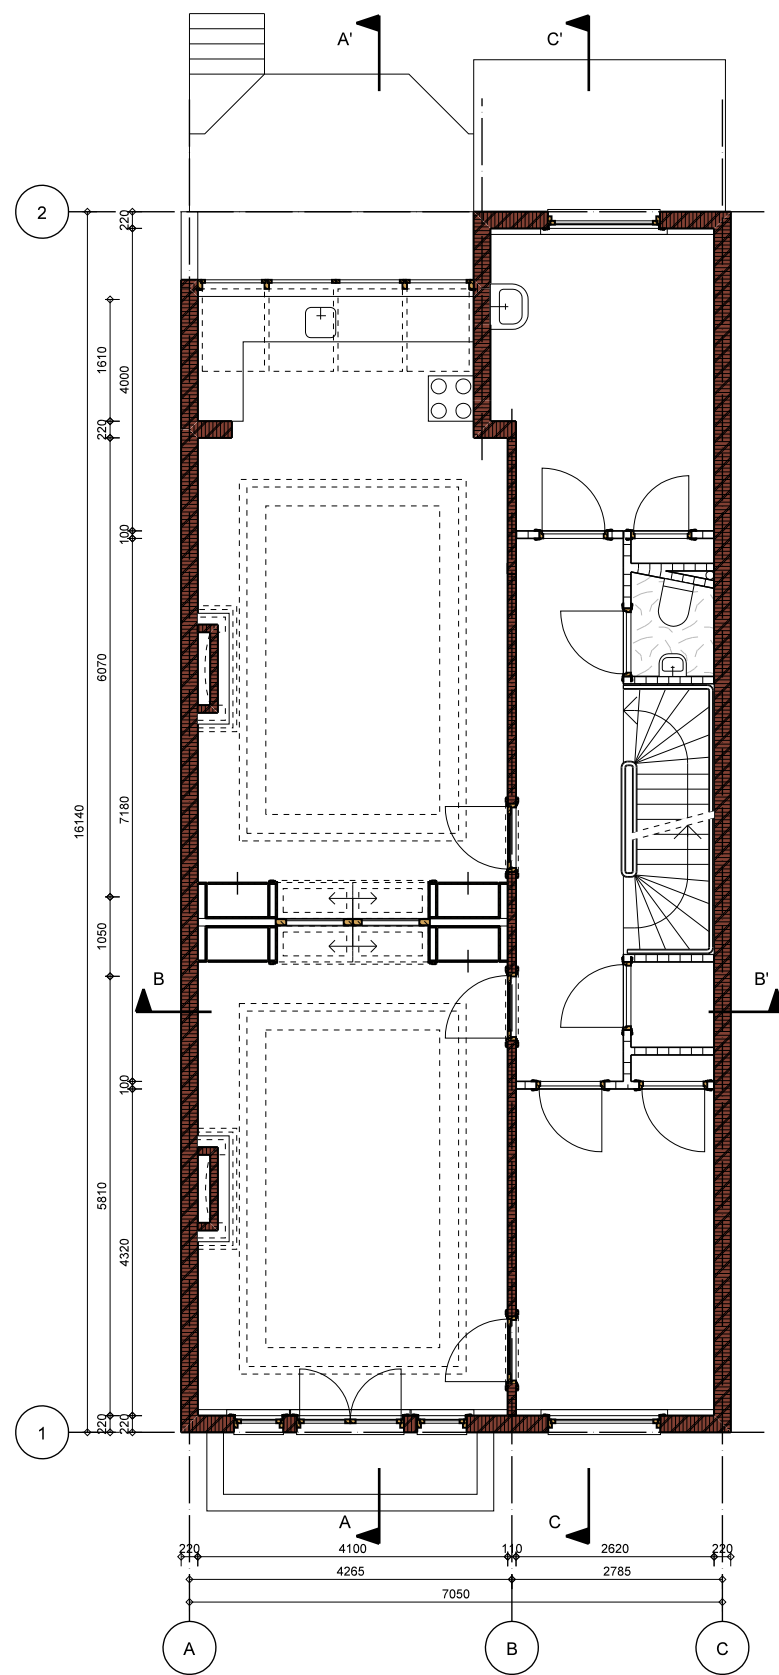

tweede verdieping

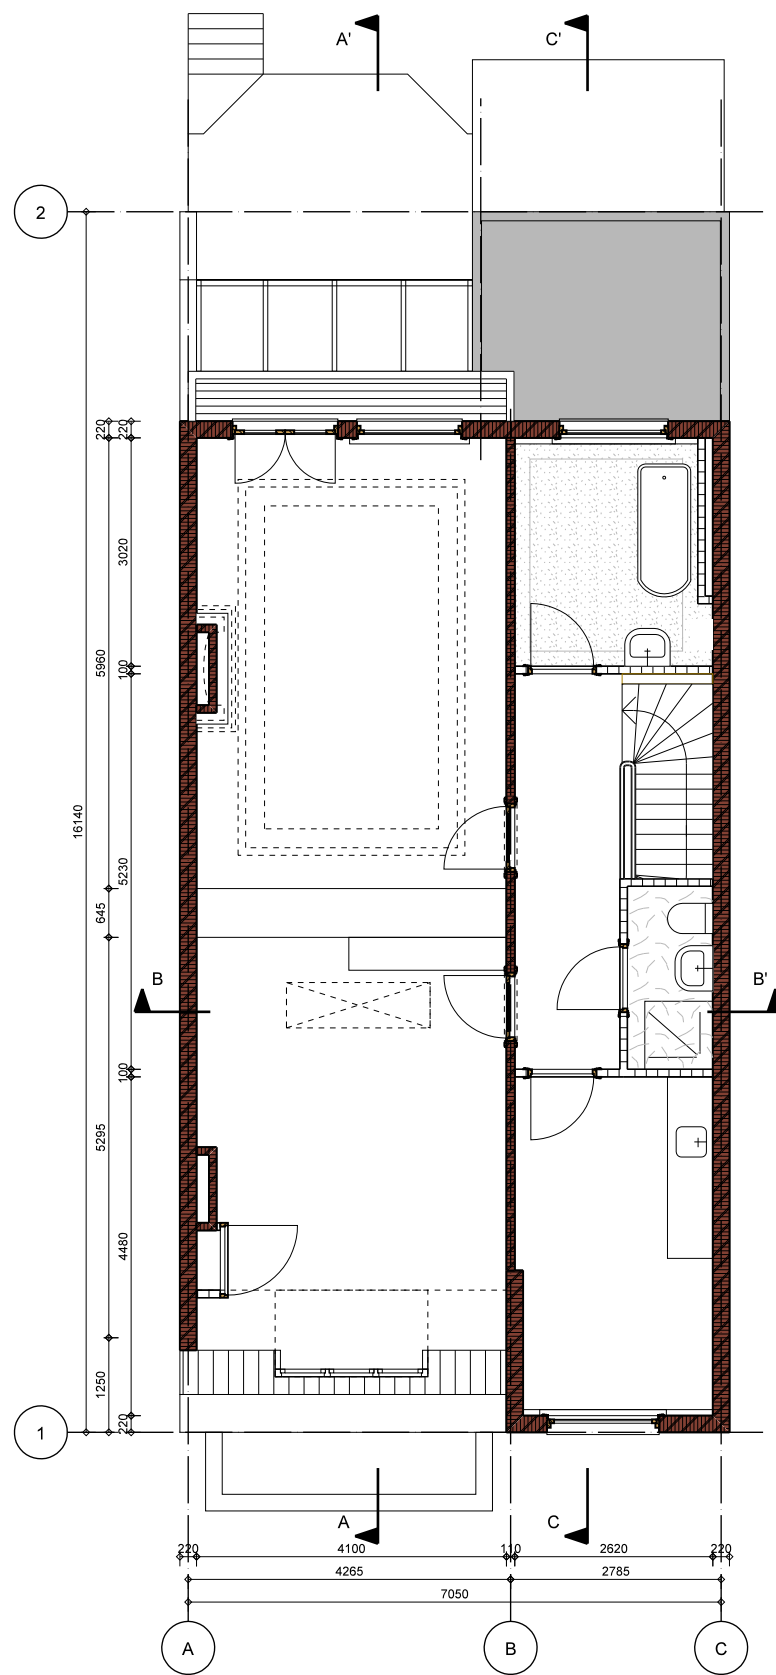

derde verdieping

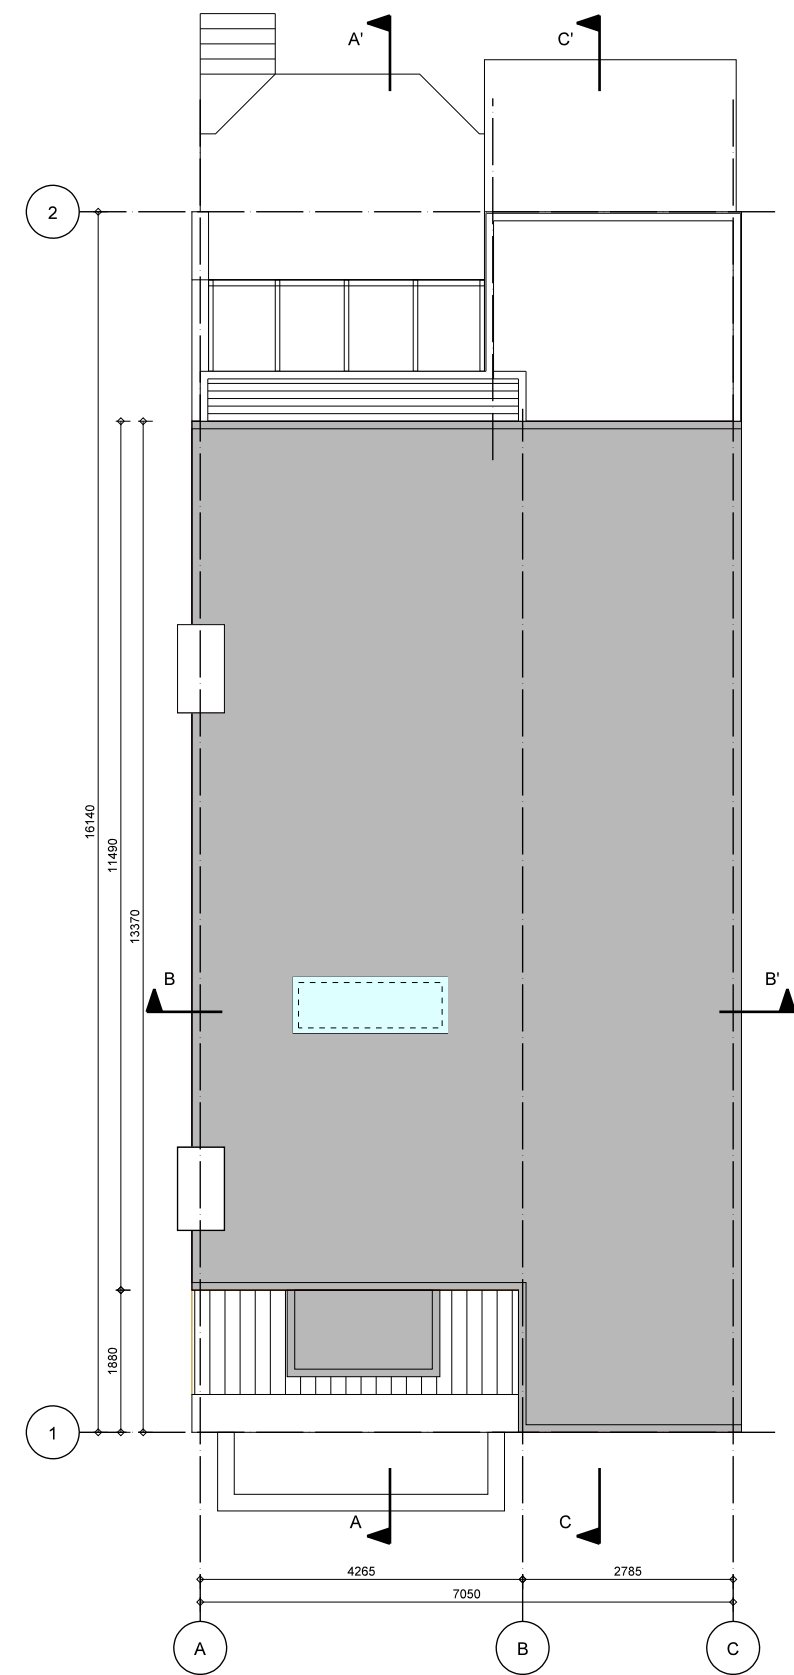


dakaanzicht

Honthorststraat 14 Amsterdam  
2e, 3e verd. en dak  
BESTAAND

schaal 1:100 datum 26-05--2017  
formaat A3 wijz. 12-06-2017

maten in het werk controleren  
**VILLANOVA**  
architecten

tel. 010 - 425 40 55  
mail@villanova-architecten.nl

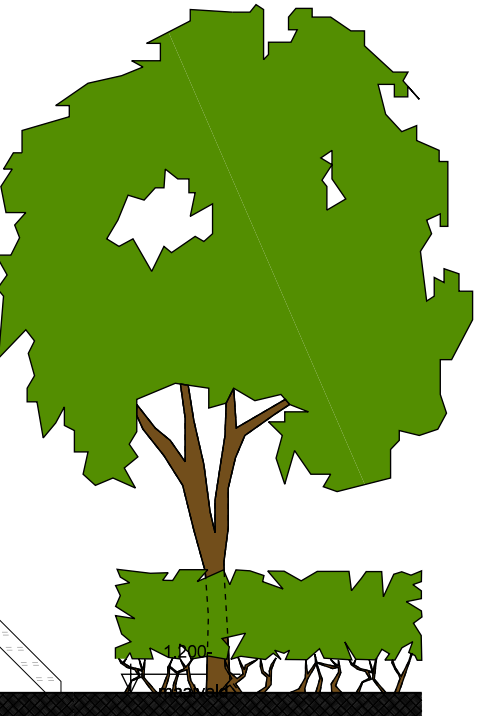

maten in het werk controleren


VILLANOVA

architecten

tel. 010 - 425 40 55  
mail@villanova-architecten.nl



doorsnede BB

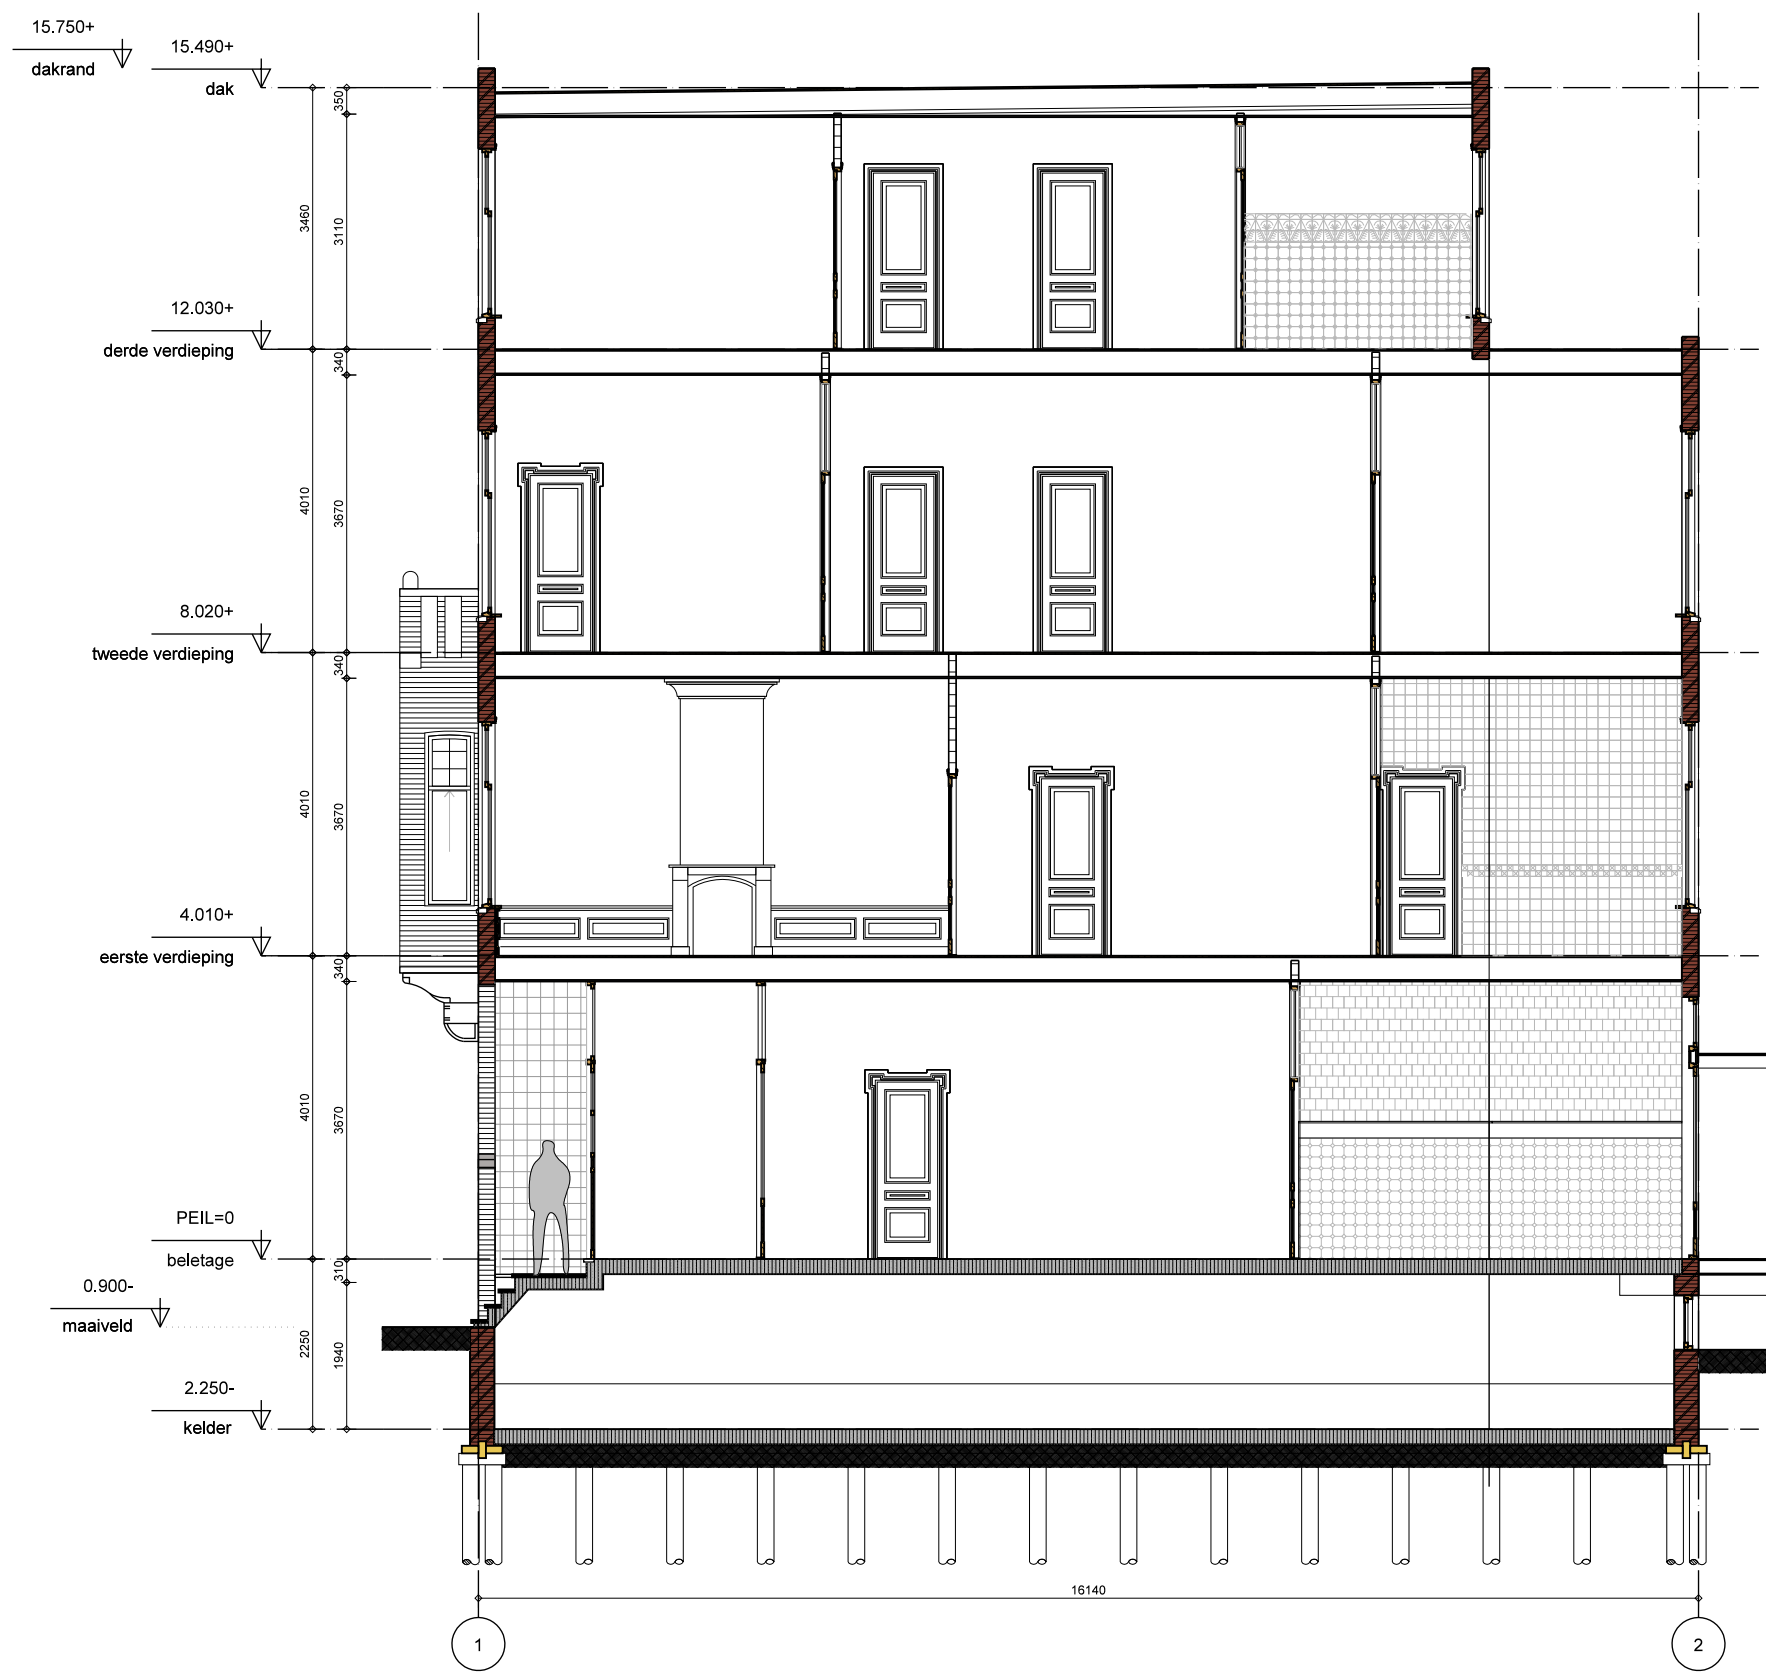


doorsnede CC

Honthorststraat 14 Amsterdam  
doorsnede BB' en CC'  
BESTAAND


maten in het werk controleren  
**VILLANOVA**  
architecten

schaal 1:100 datum 26-05--2017  
formaat A3 wijz. 12-06-2017

tel. 010 - 425 40 55  
mail@villanova-architecten.nl

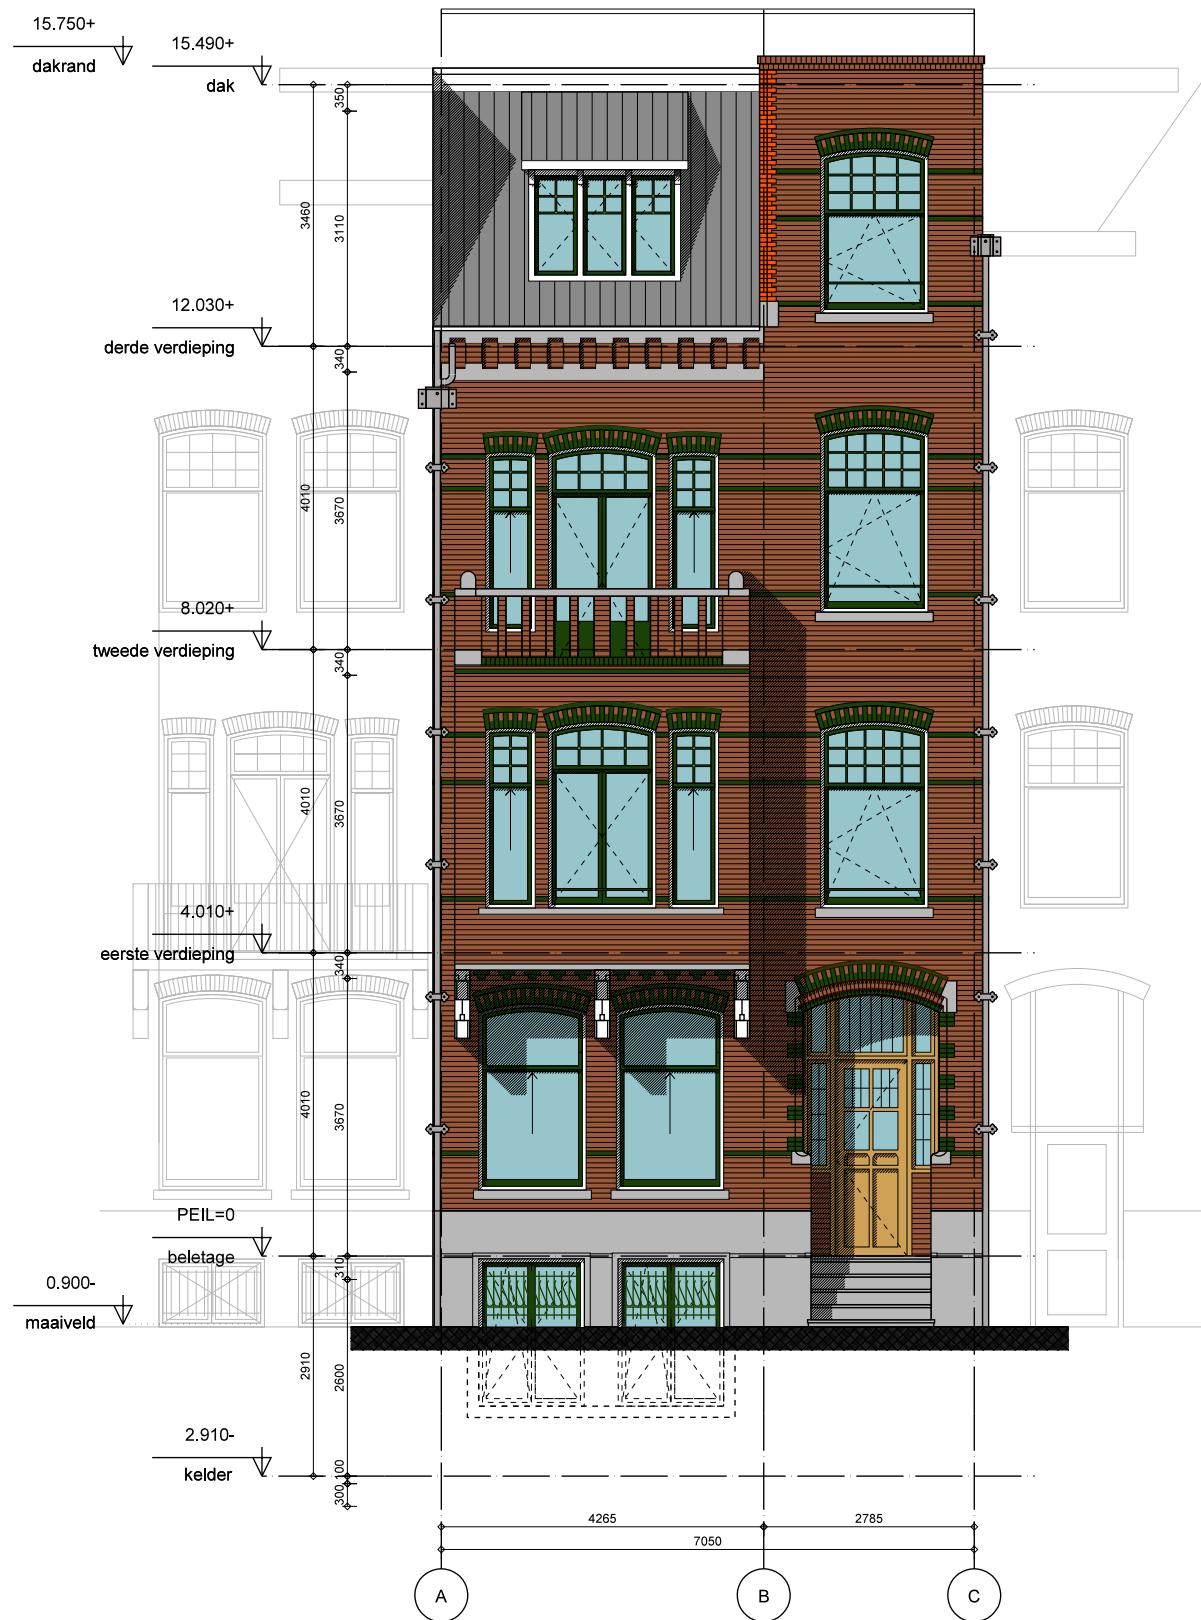

voorgevel

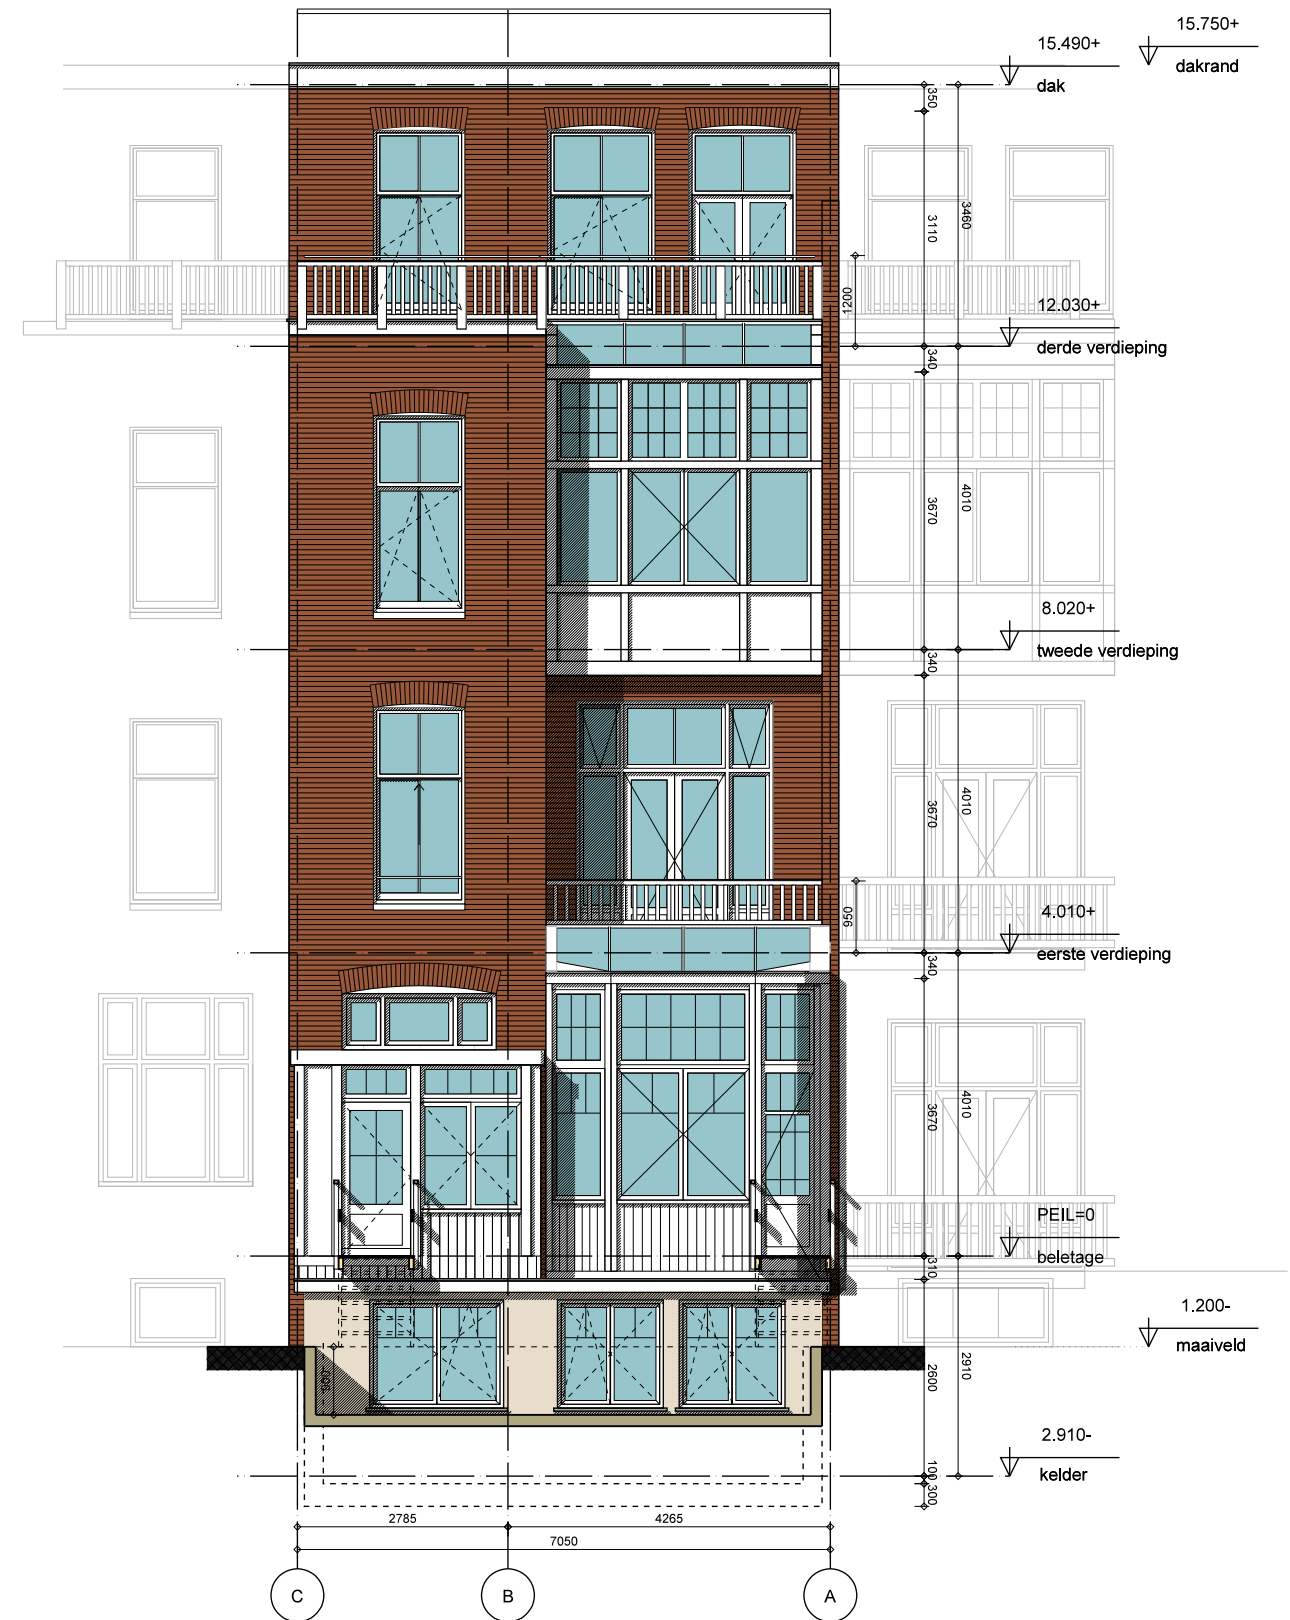

achtergevel




Honthorststraat 14 Amsterdam  
gevels  
NIEUW

maten in het werk controleren  
**VILLANOVA**  
architecten

schaal 1:100 datum 26-05--2017  
formaat A3 wijz. 12-06-2017

tel. 010 - 425 40 55  
mail@villanova-architecten.nl



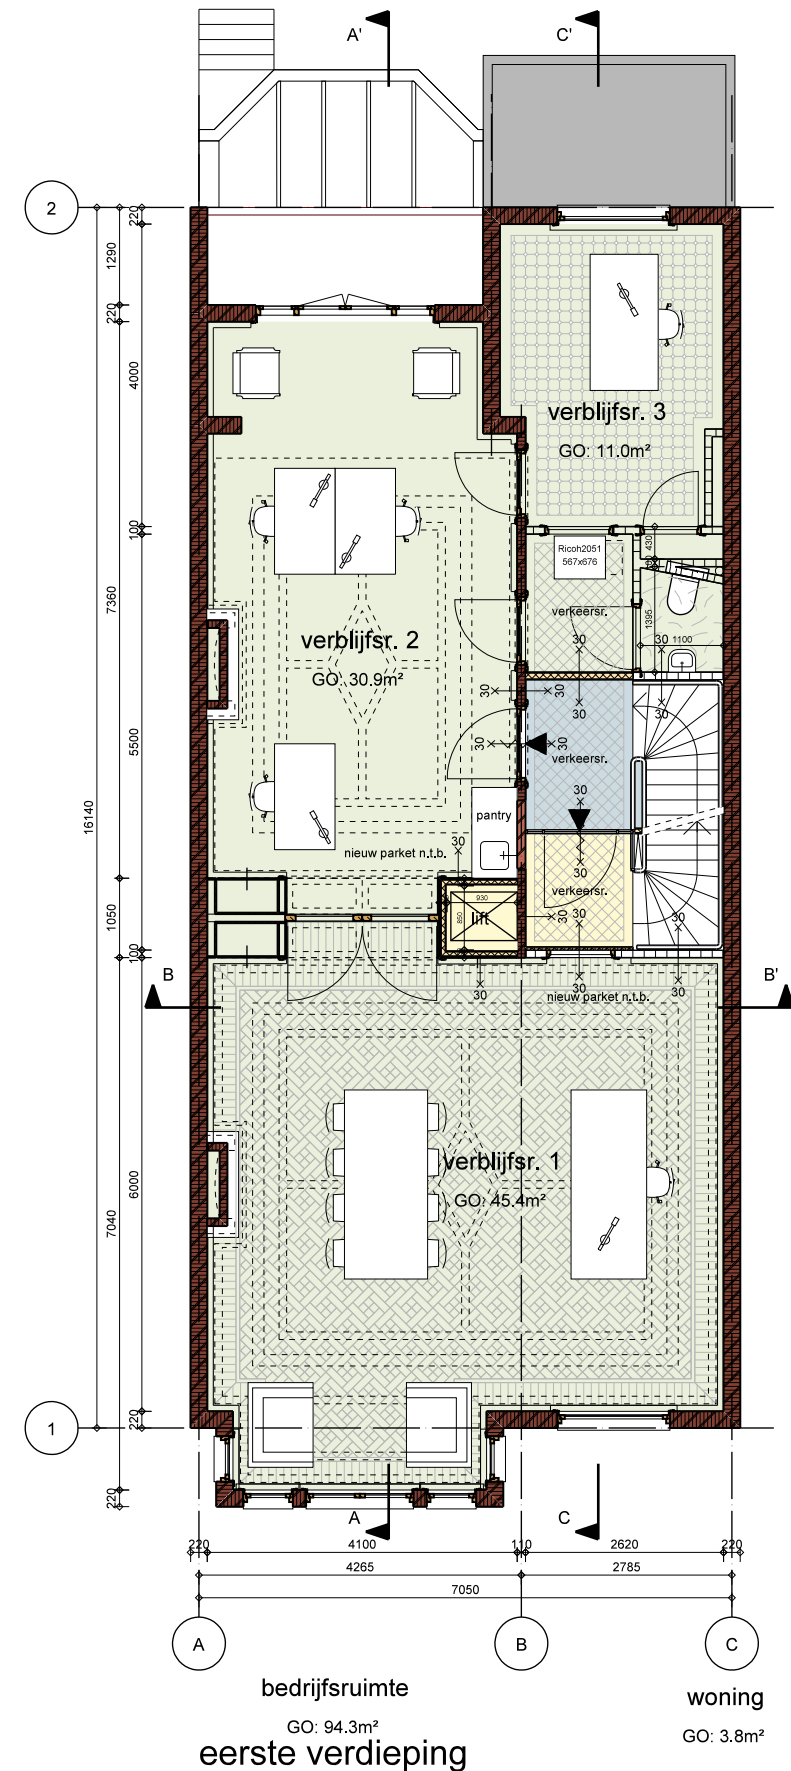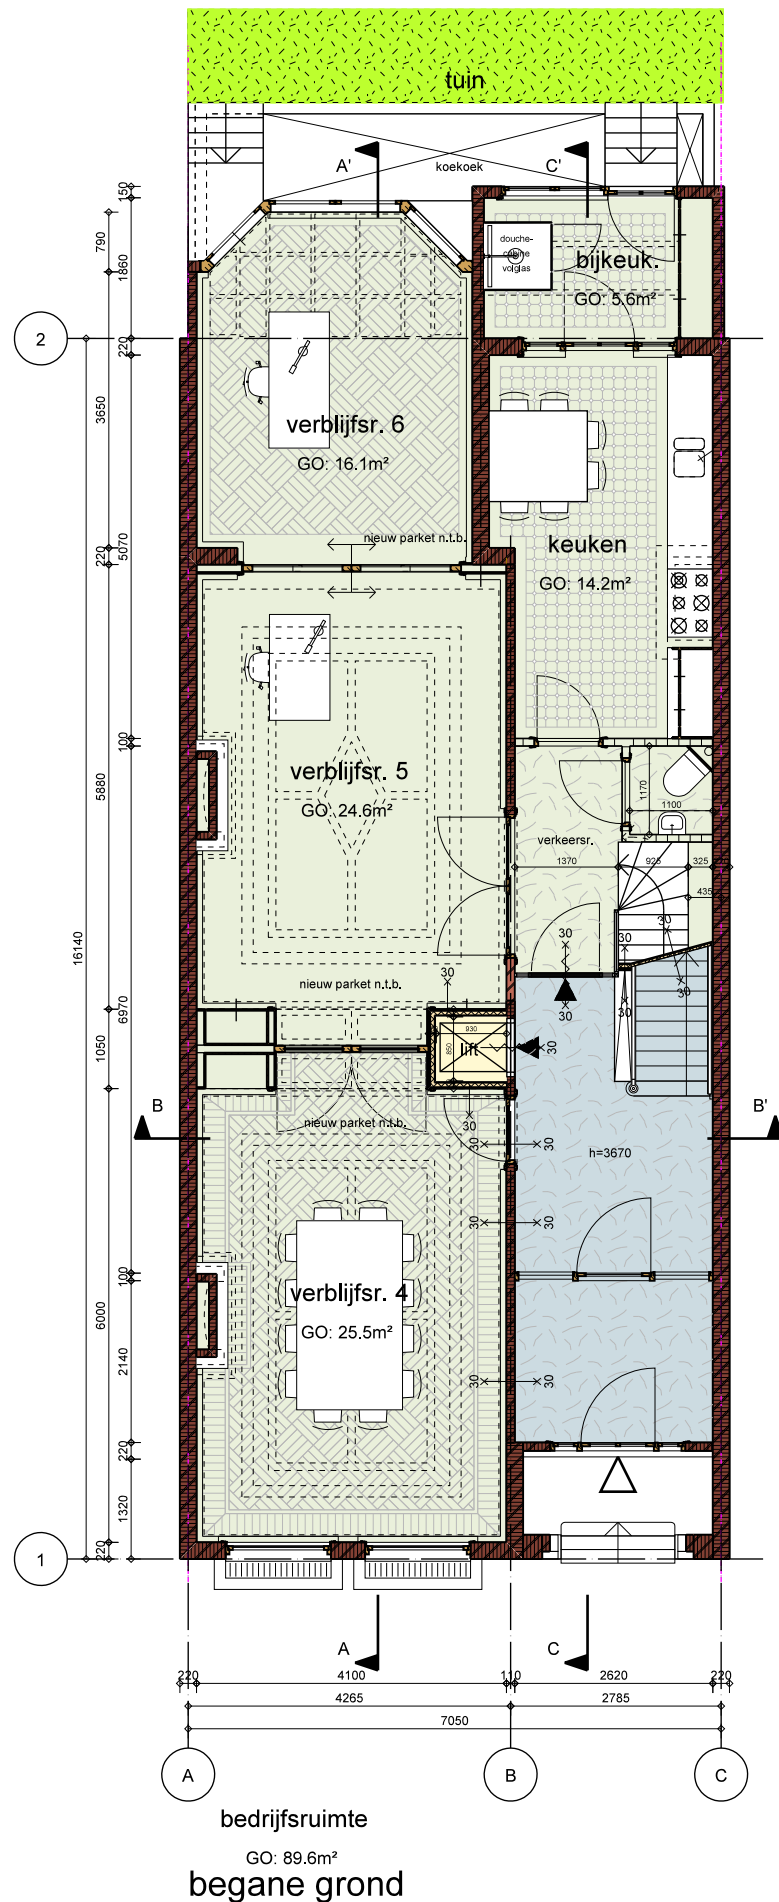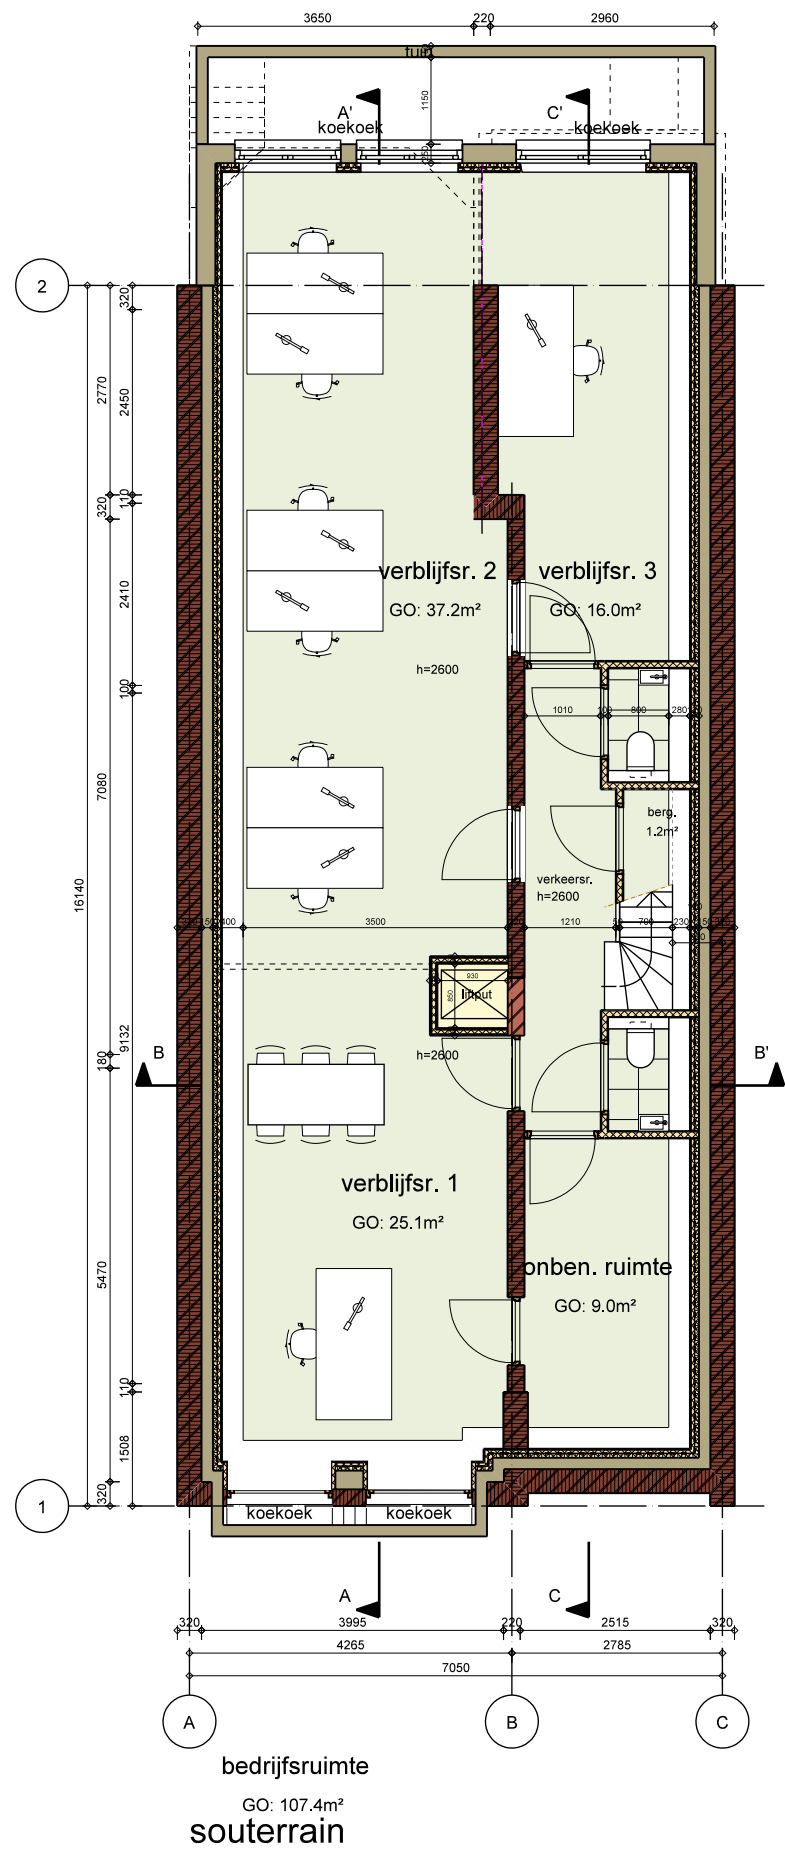

- gebruiksfuncties
- gemeenschappelijk
  - woonfunctie
  - kantoorfunctie


Honthorststraat 14 Amsterdam  
Kelder, beletage en 1e verd.  
NIEUW

schaal 1:100 datum 26-05-2017  
formaat A3 wijz. 12-06-2017


maten in het werk controleren  
**VILLANOVA**  
architecten

tel. 010 - 425 40 55  
mail@villanova-architecten.nl




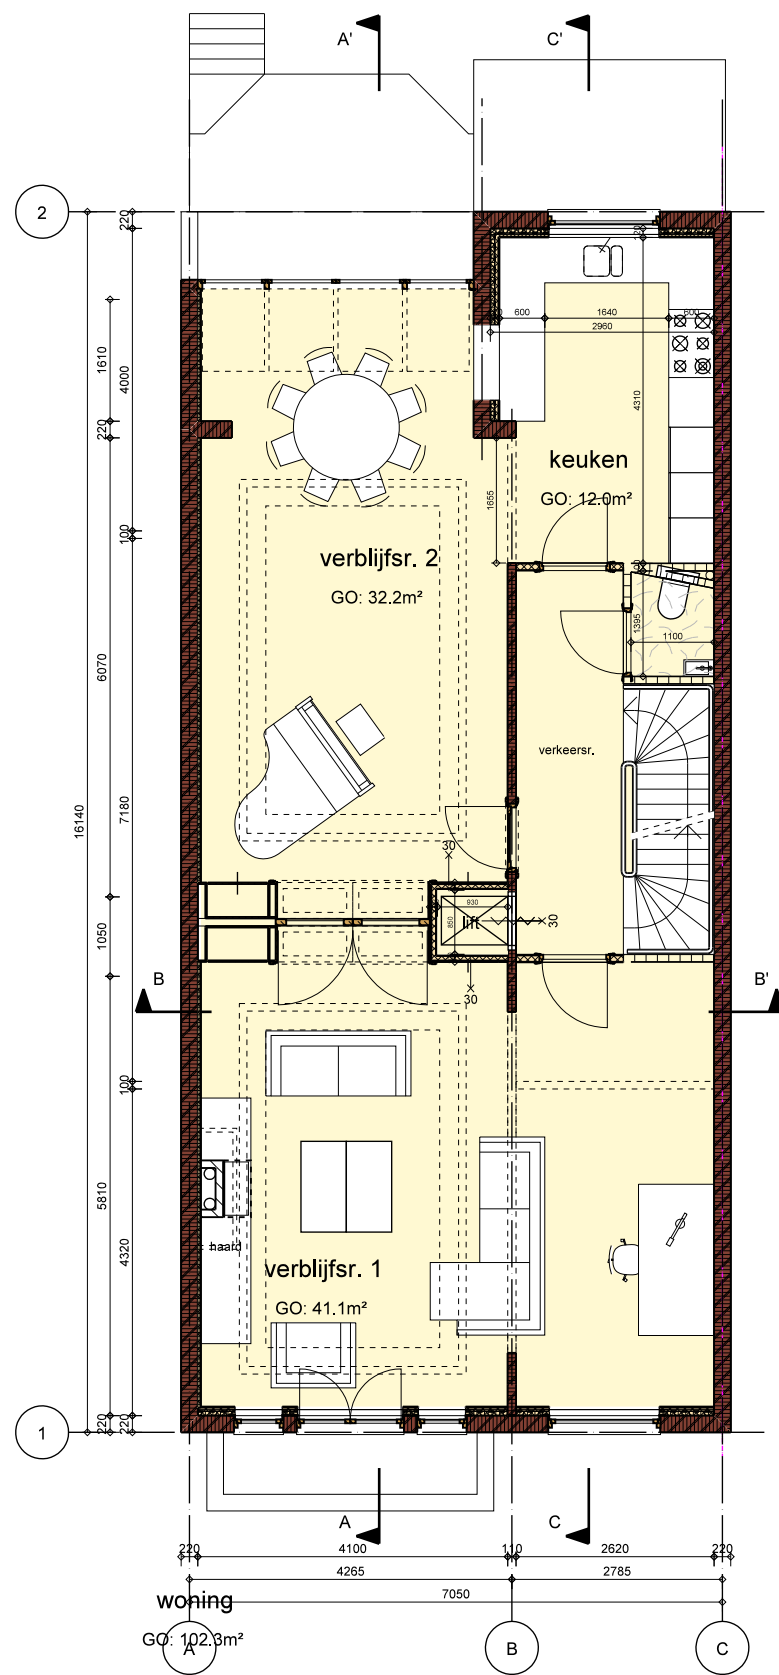

tweede verdieping

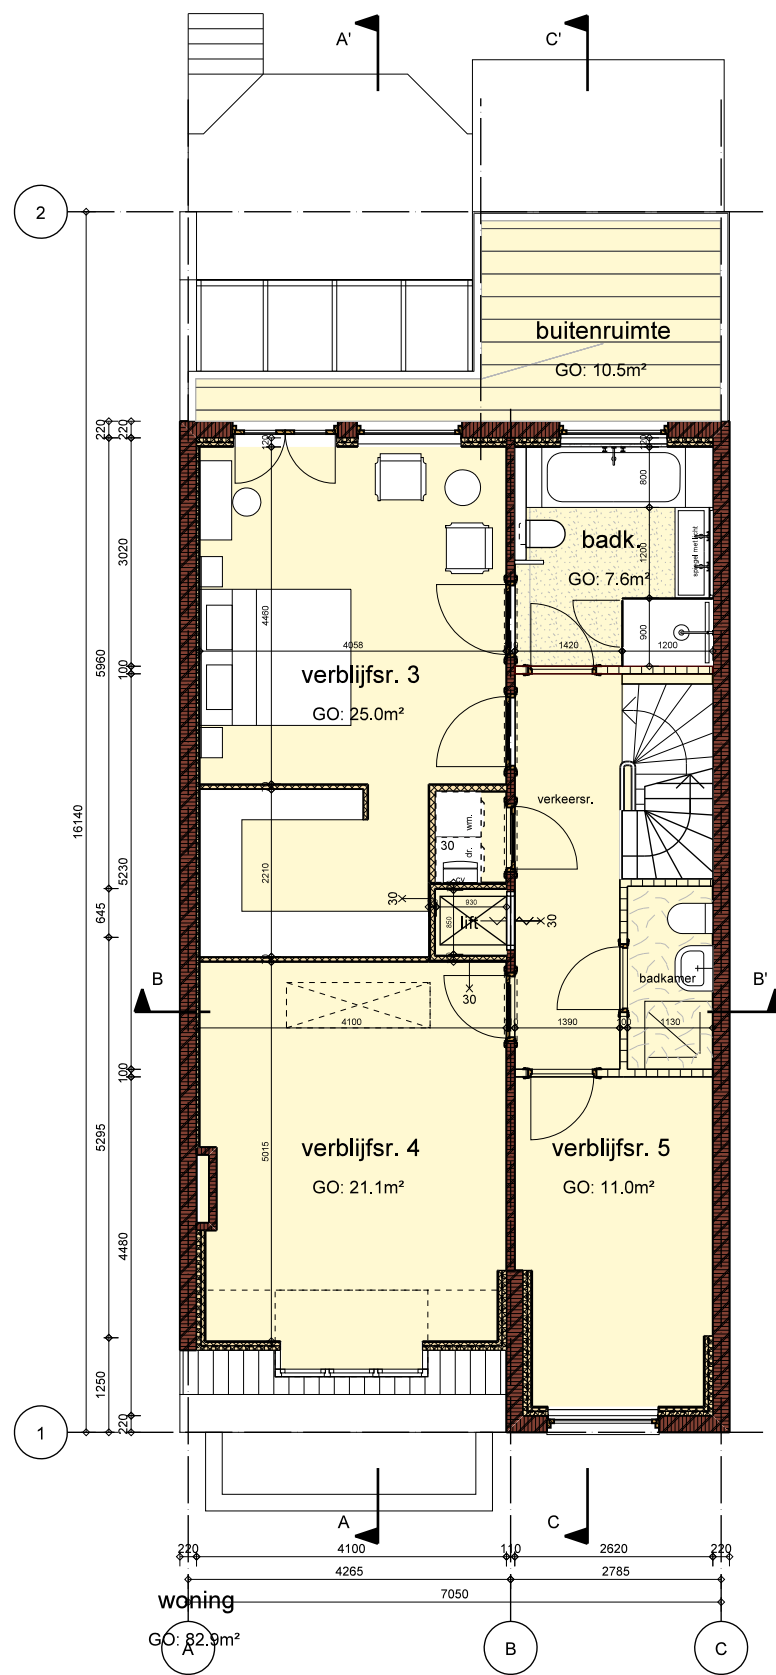

derde verdieping

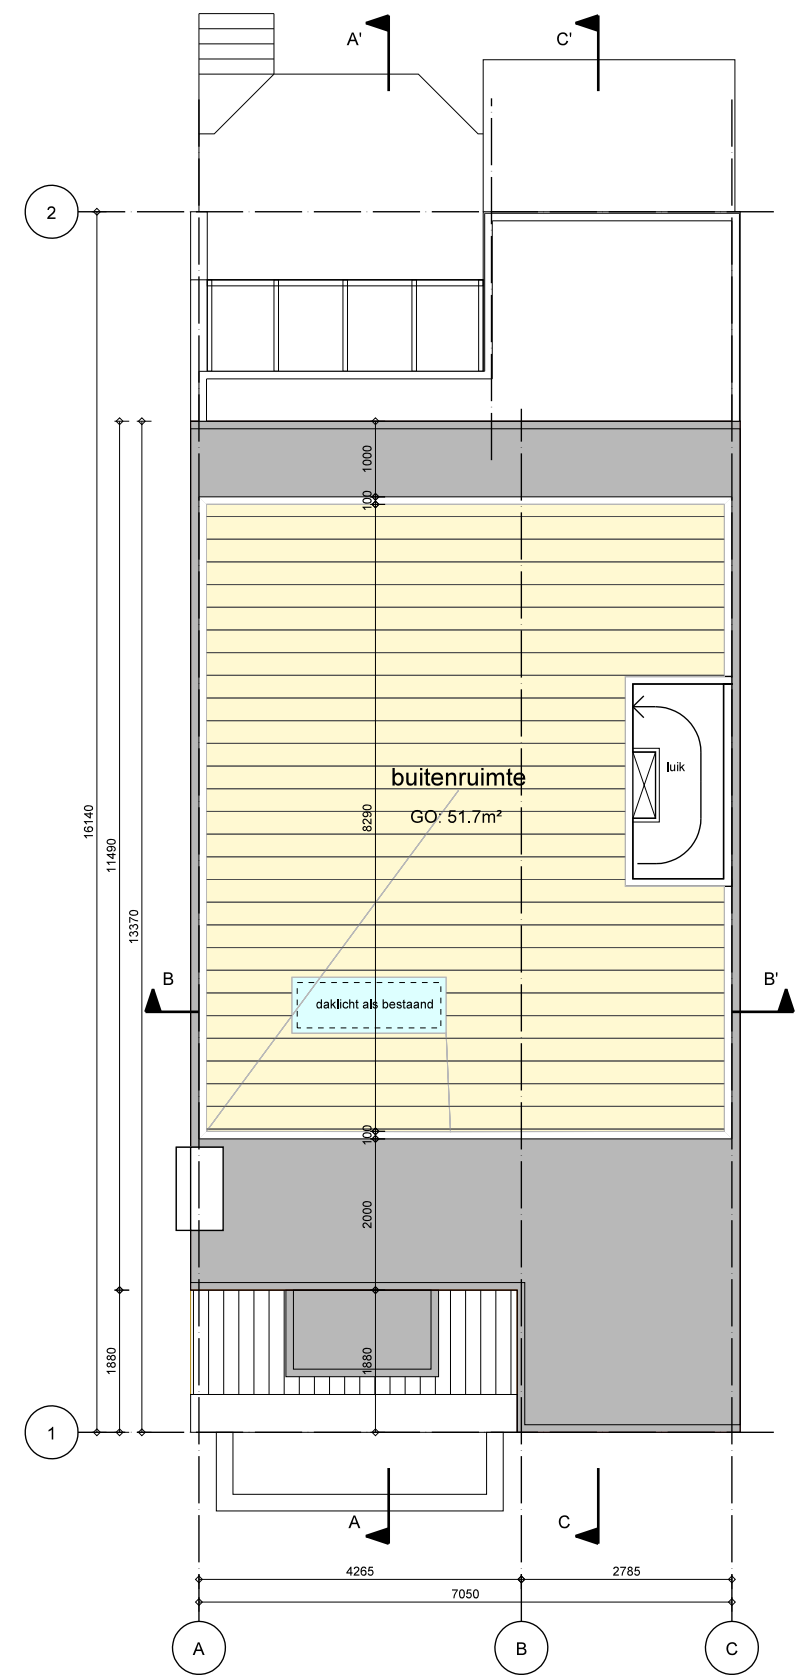

dakaanzicht


gebruiksfuncties	
<span style="display:inline-block; width:10px; height:10px; background-color:lightblue; border:1px solid black;"></span>	gemeenschappelijk
<span style="display:inline-block; width:10px; height:10px; background-color:yellow; border:1px solid black;"></span>	woonfunctie
<span style="display:inline-block; width:10px; height:10px; background-color:lightgreen; border:1px solid black;"></span>	kantoorfunctie

Honthorststraat 14 Amsterdam  
2e, 3e verd. en dak  
NIEUW

schaal 1:100 datum 26-05--2017  
formaat A3 wijz. 12-06-2017

maten in het werk controleren  
**VILLANOVA**  
architecten

tel. 010 - 425 40 55  
mail@villanova-architecten.nl

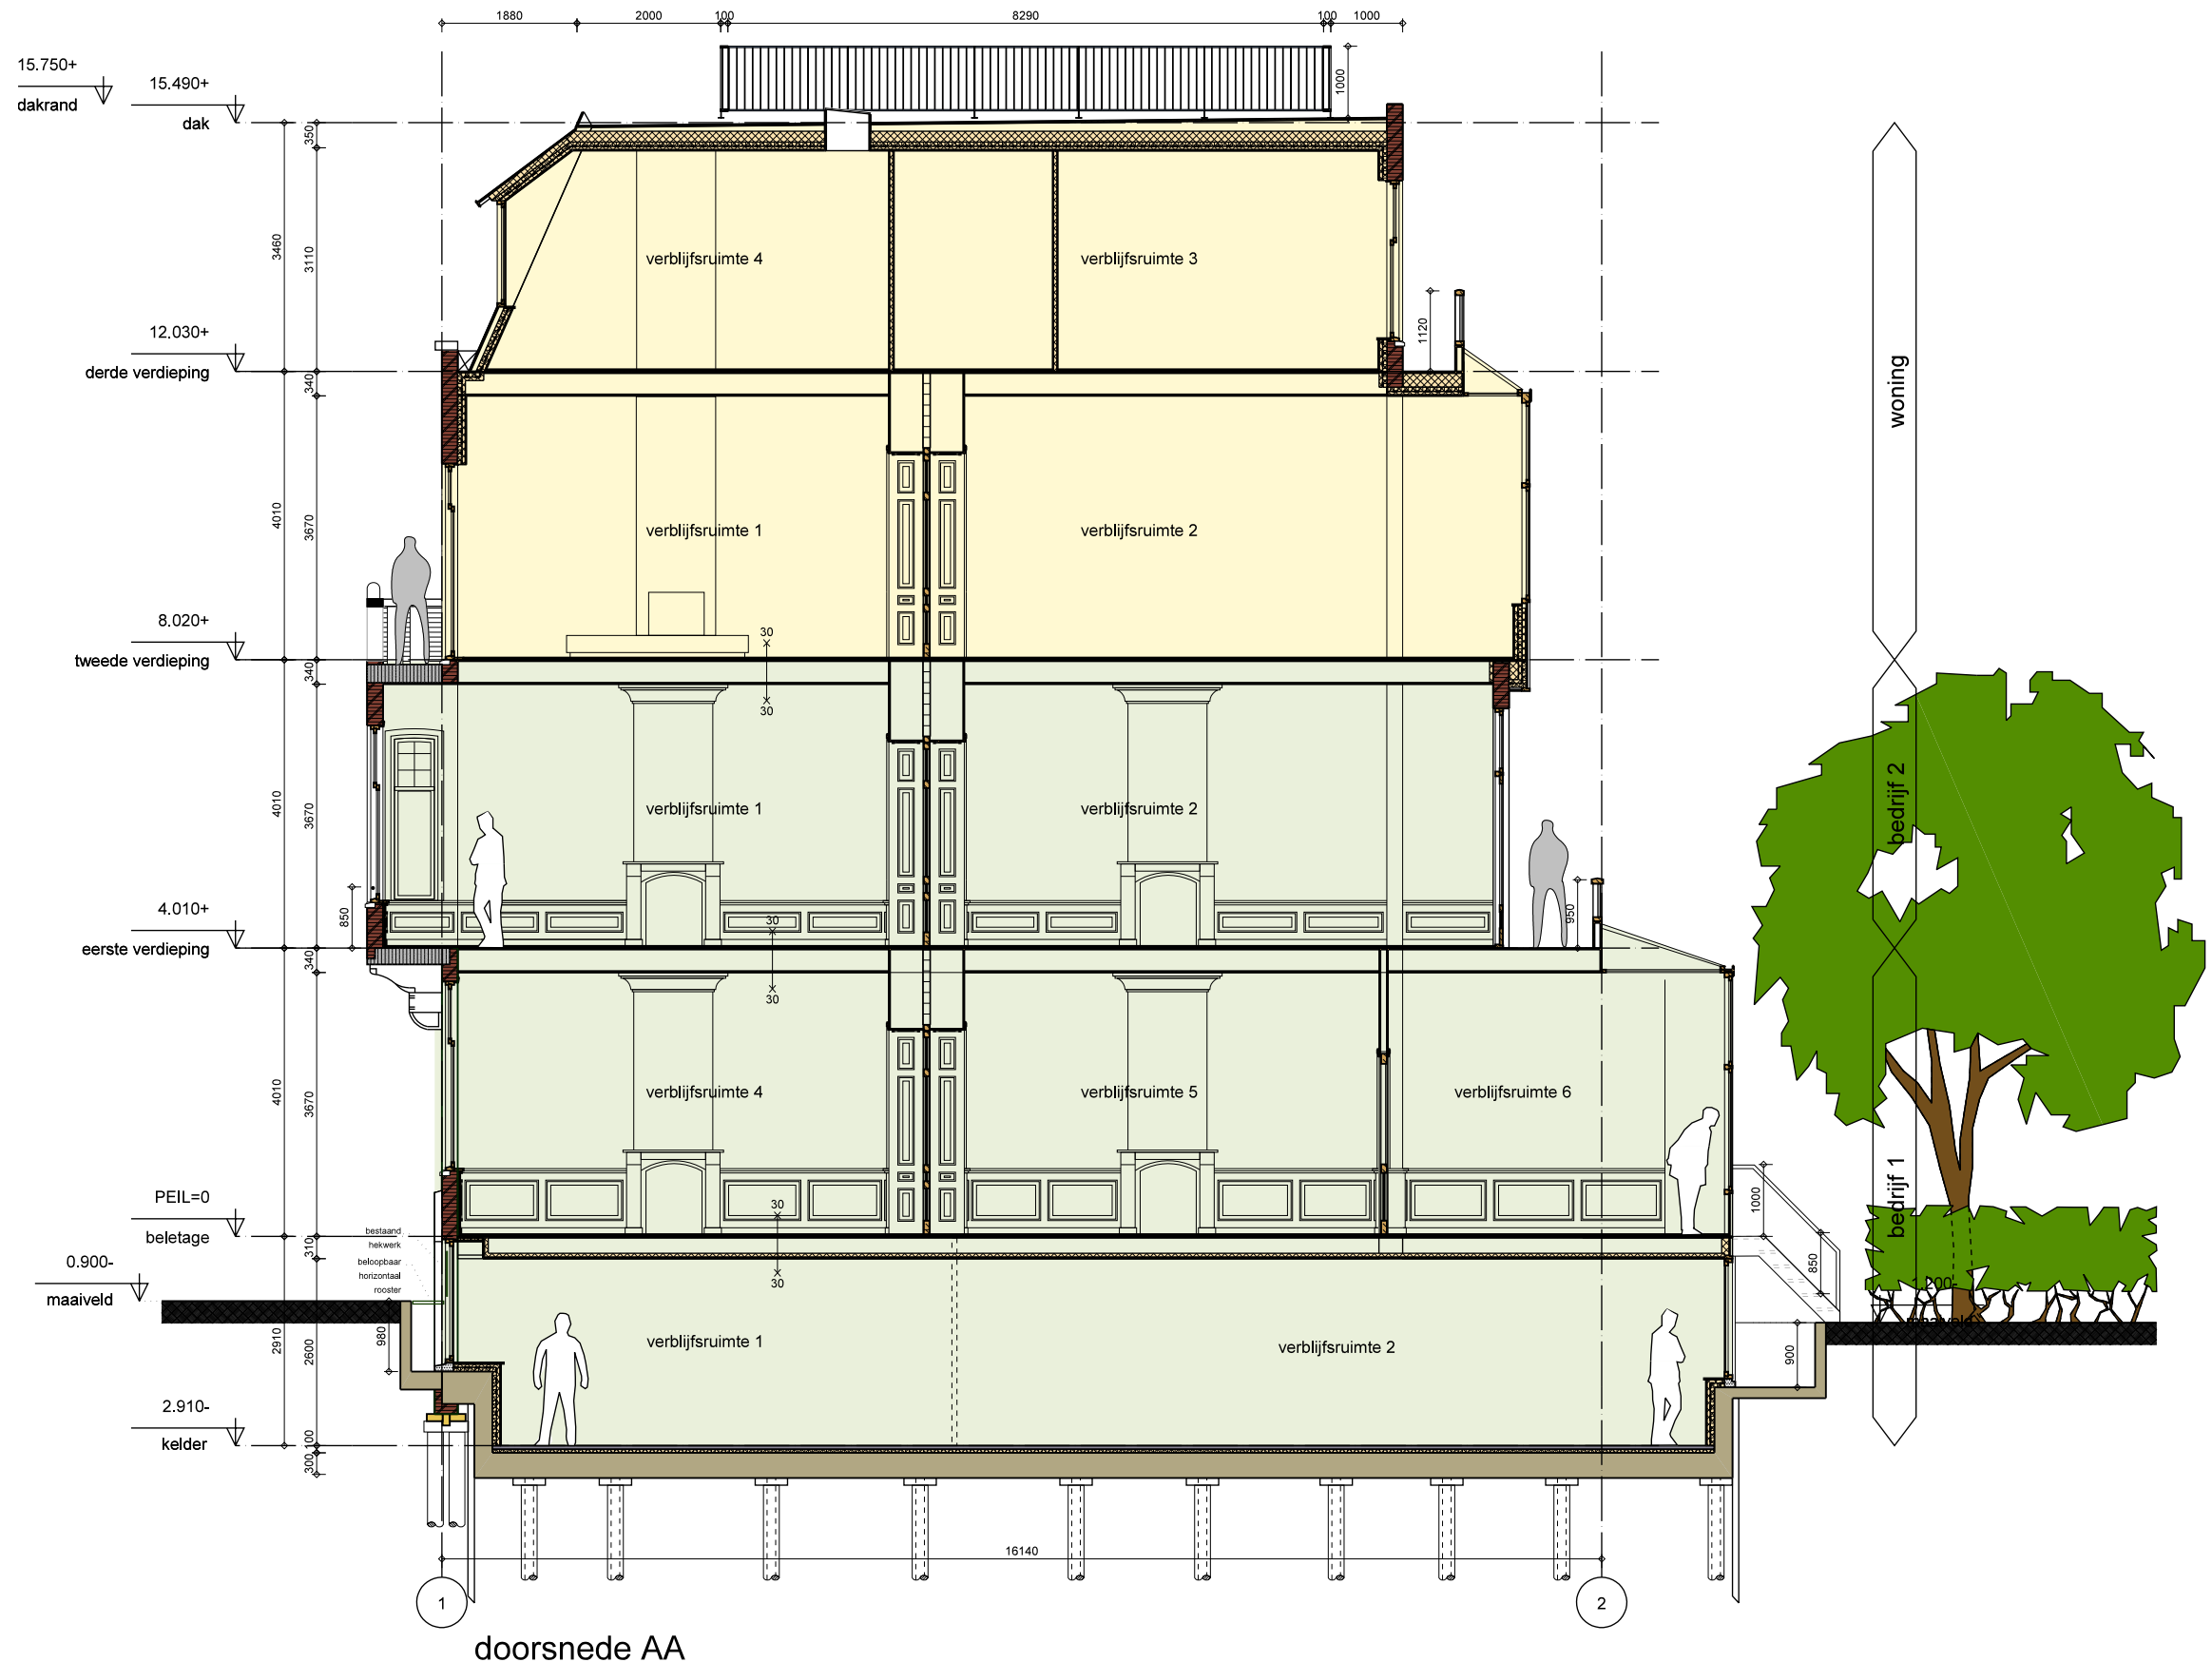

doorsnede AA

Honthorststraat 14 Amsterdam  
doorsnede AA'  
NIEUW

maten in het werk controleren  
**VILLANOVA**  
architecten

schaal 1:100 datum 26-05--2017  
formaat A3 wijz. 12-06-2017

tel. 010 - 425 40 55  
mail@villanova-architecten.nl



doorsnede BB



doorsnede CC

Honthorststraat 14 Amsterdam  
doorsnede BB' en CC'  
NIEUW

maten in het werk controleren  
**VILLANOVA**  
architecten

schaal 1:100 datum 26-05-2017  
formaat A3 wijz. 12-06-2017

tel. 010 - 425 40 55  
mail@villanova-architecten.nl