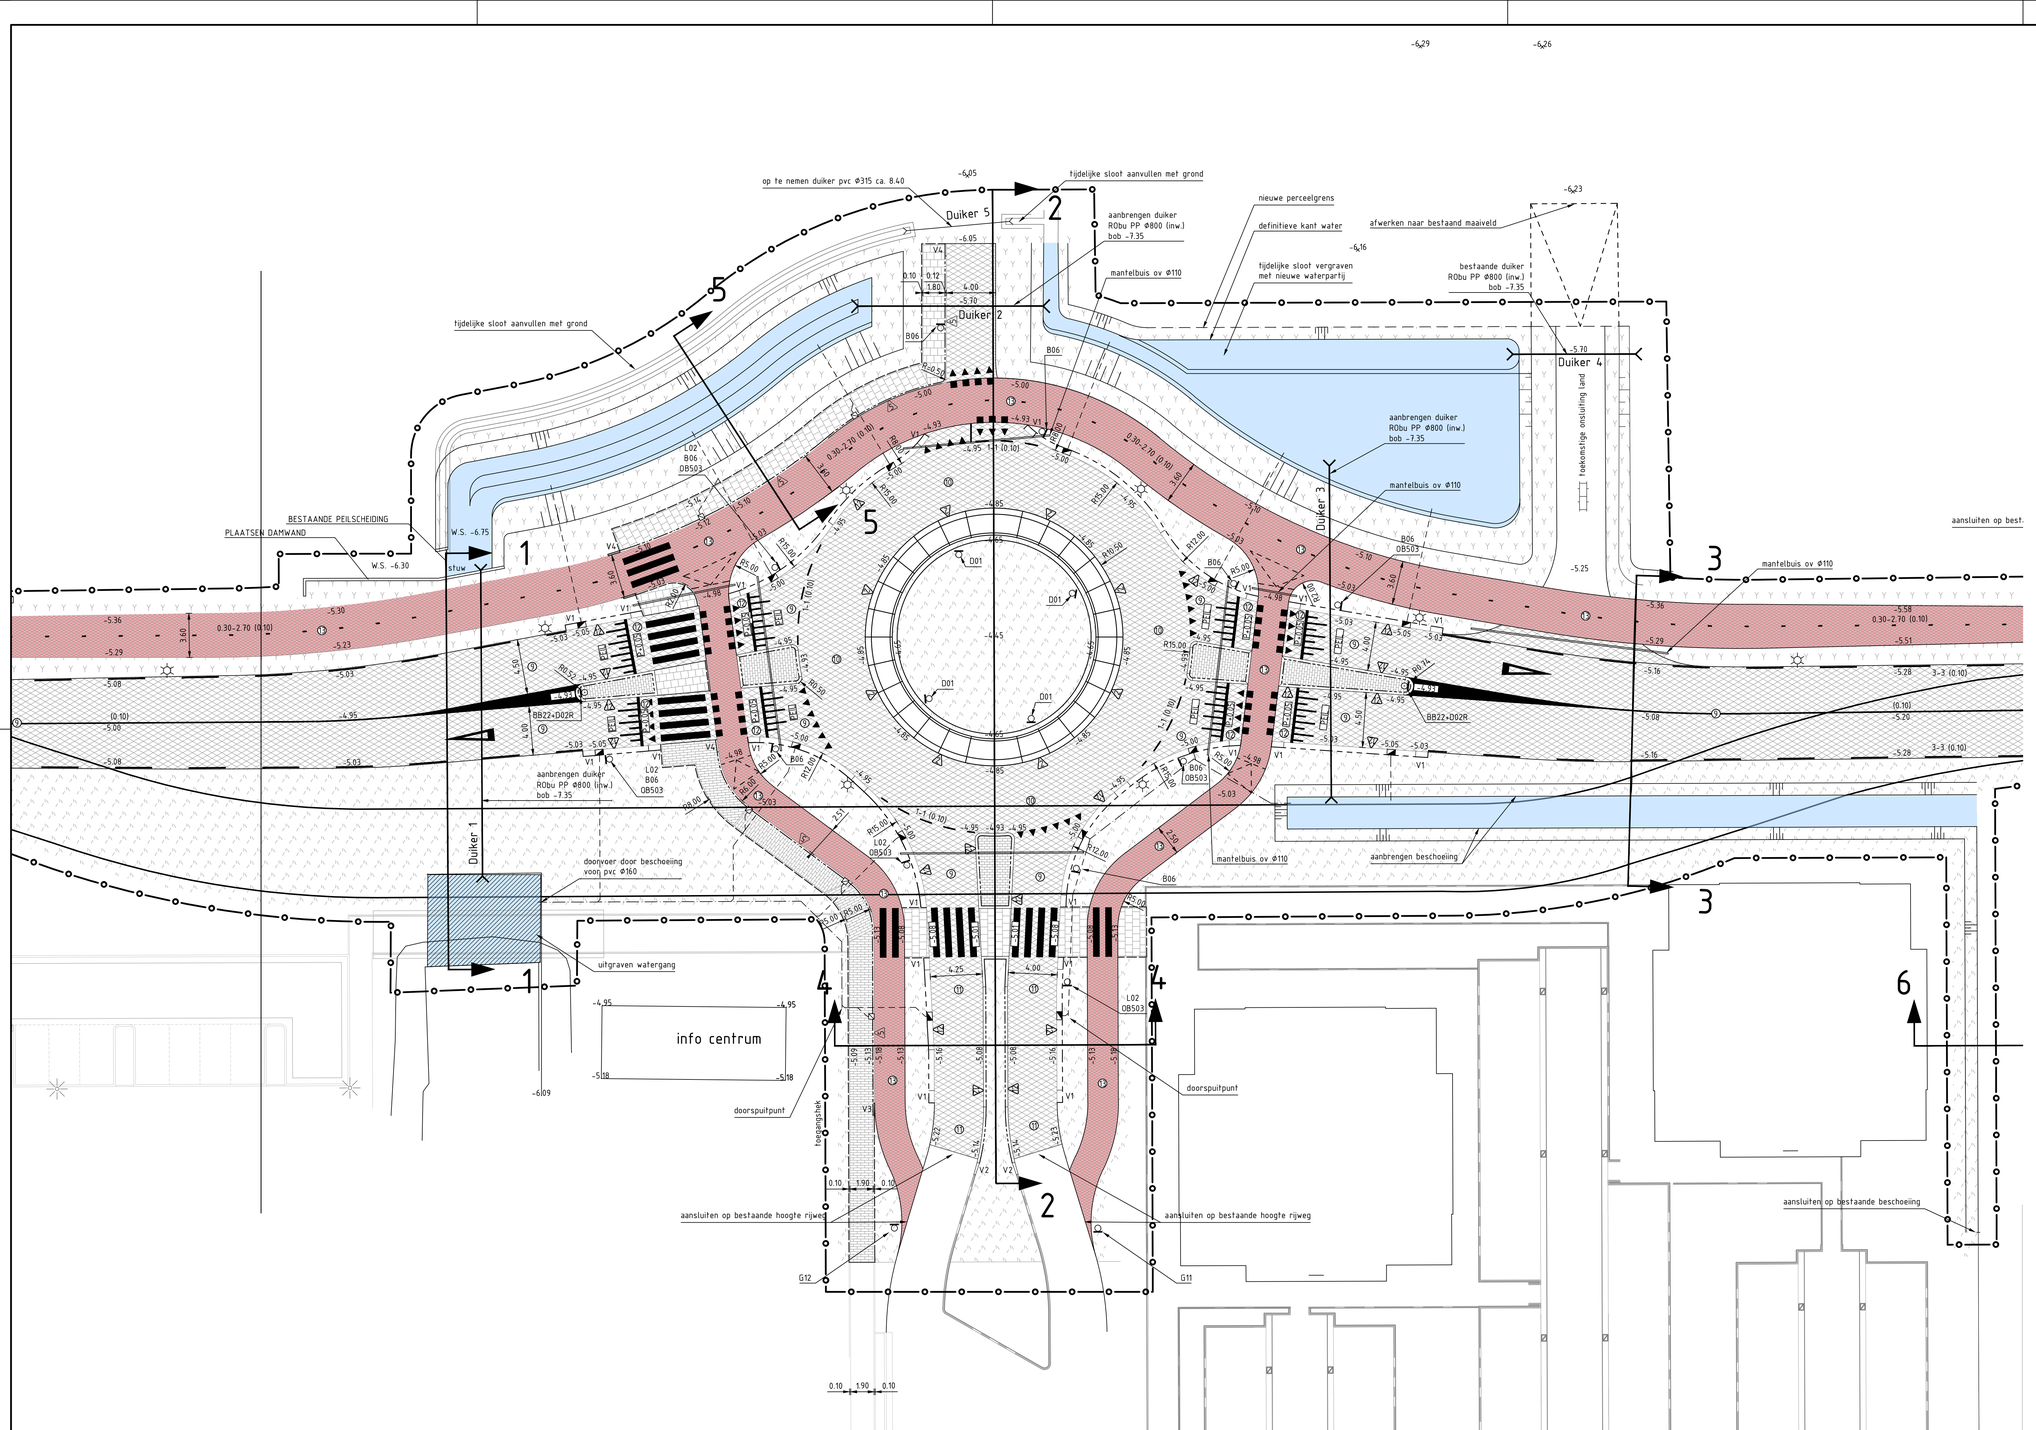

Maten in meters, tenzij anders aangegeven
Materialen in millimeters
Hoogtematten in meters t.o.v. N.A.P.

CONCEPT

Opdrachtgever
Gemeente Ronde Venen

Project
De Maricken, te Wilnis

Onderdeel
Rotonde Mijdrechtse dwarsweg
Watervergunning

Projectnummer	Tekeningnummer	Versie	Datum van uitgave	Ontwerpfase	Contractnummer
364489	364489-watervergunning rotonde-L02	1	17-12-2018		

Blad	Van	Schaal	Formaat	Kantoor	Get.	Gez.	Acc.
L02	2	1:200	A1-L	De Bilt	RRR	PNA	RvH

www.sweco.nl
© Sweco Nederland B.V. Alle rechten voorbehouden

SWECO

364489-watervergunning rotonde