



ACHTERGEVEL- bestaande situatie



VOORGEVEL- bestaande situatie

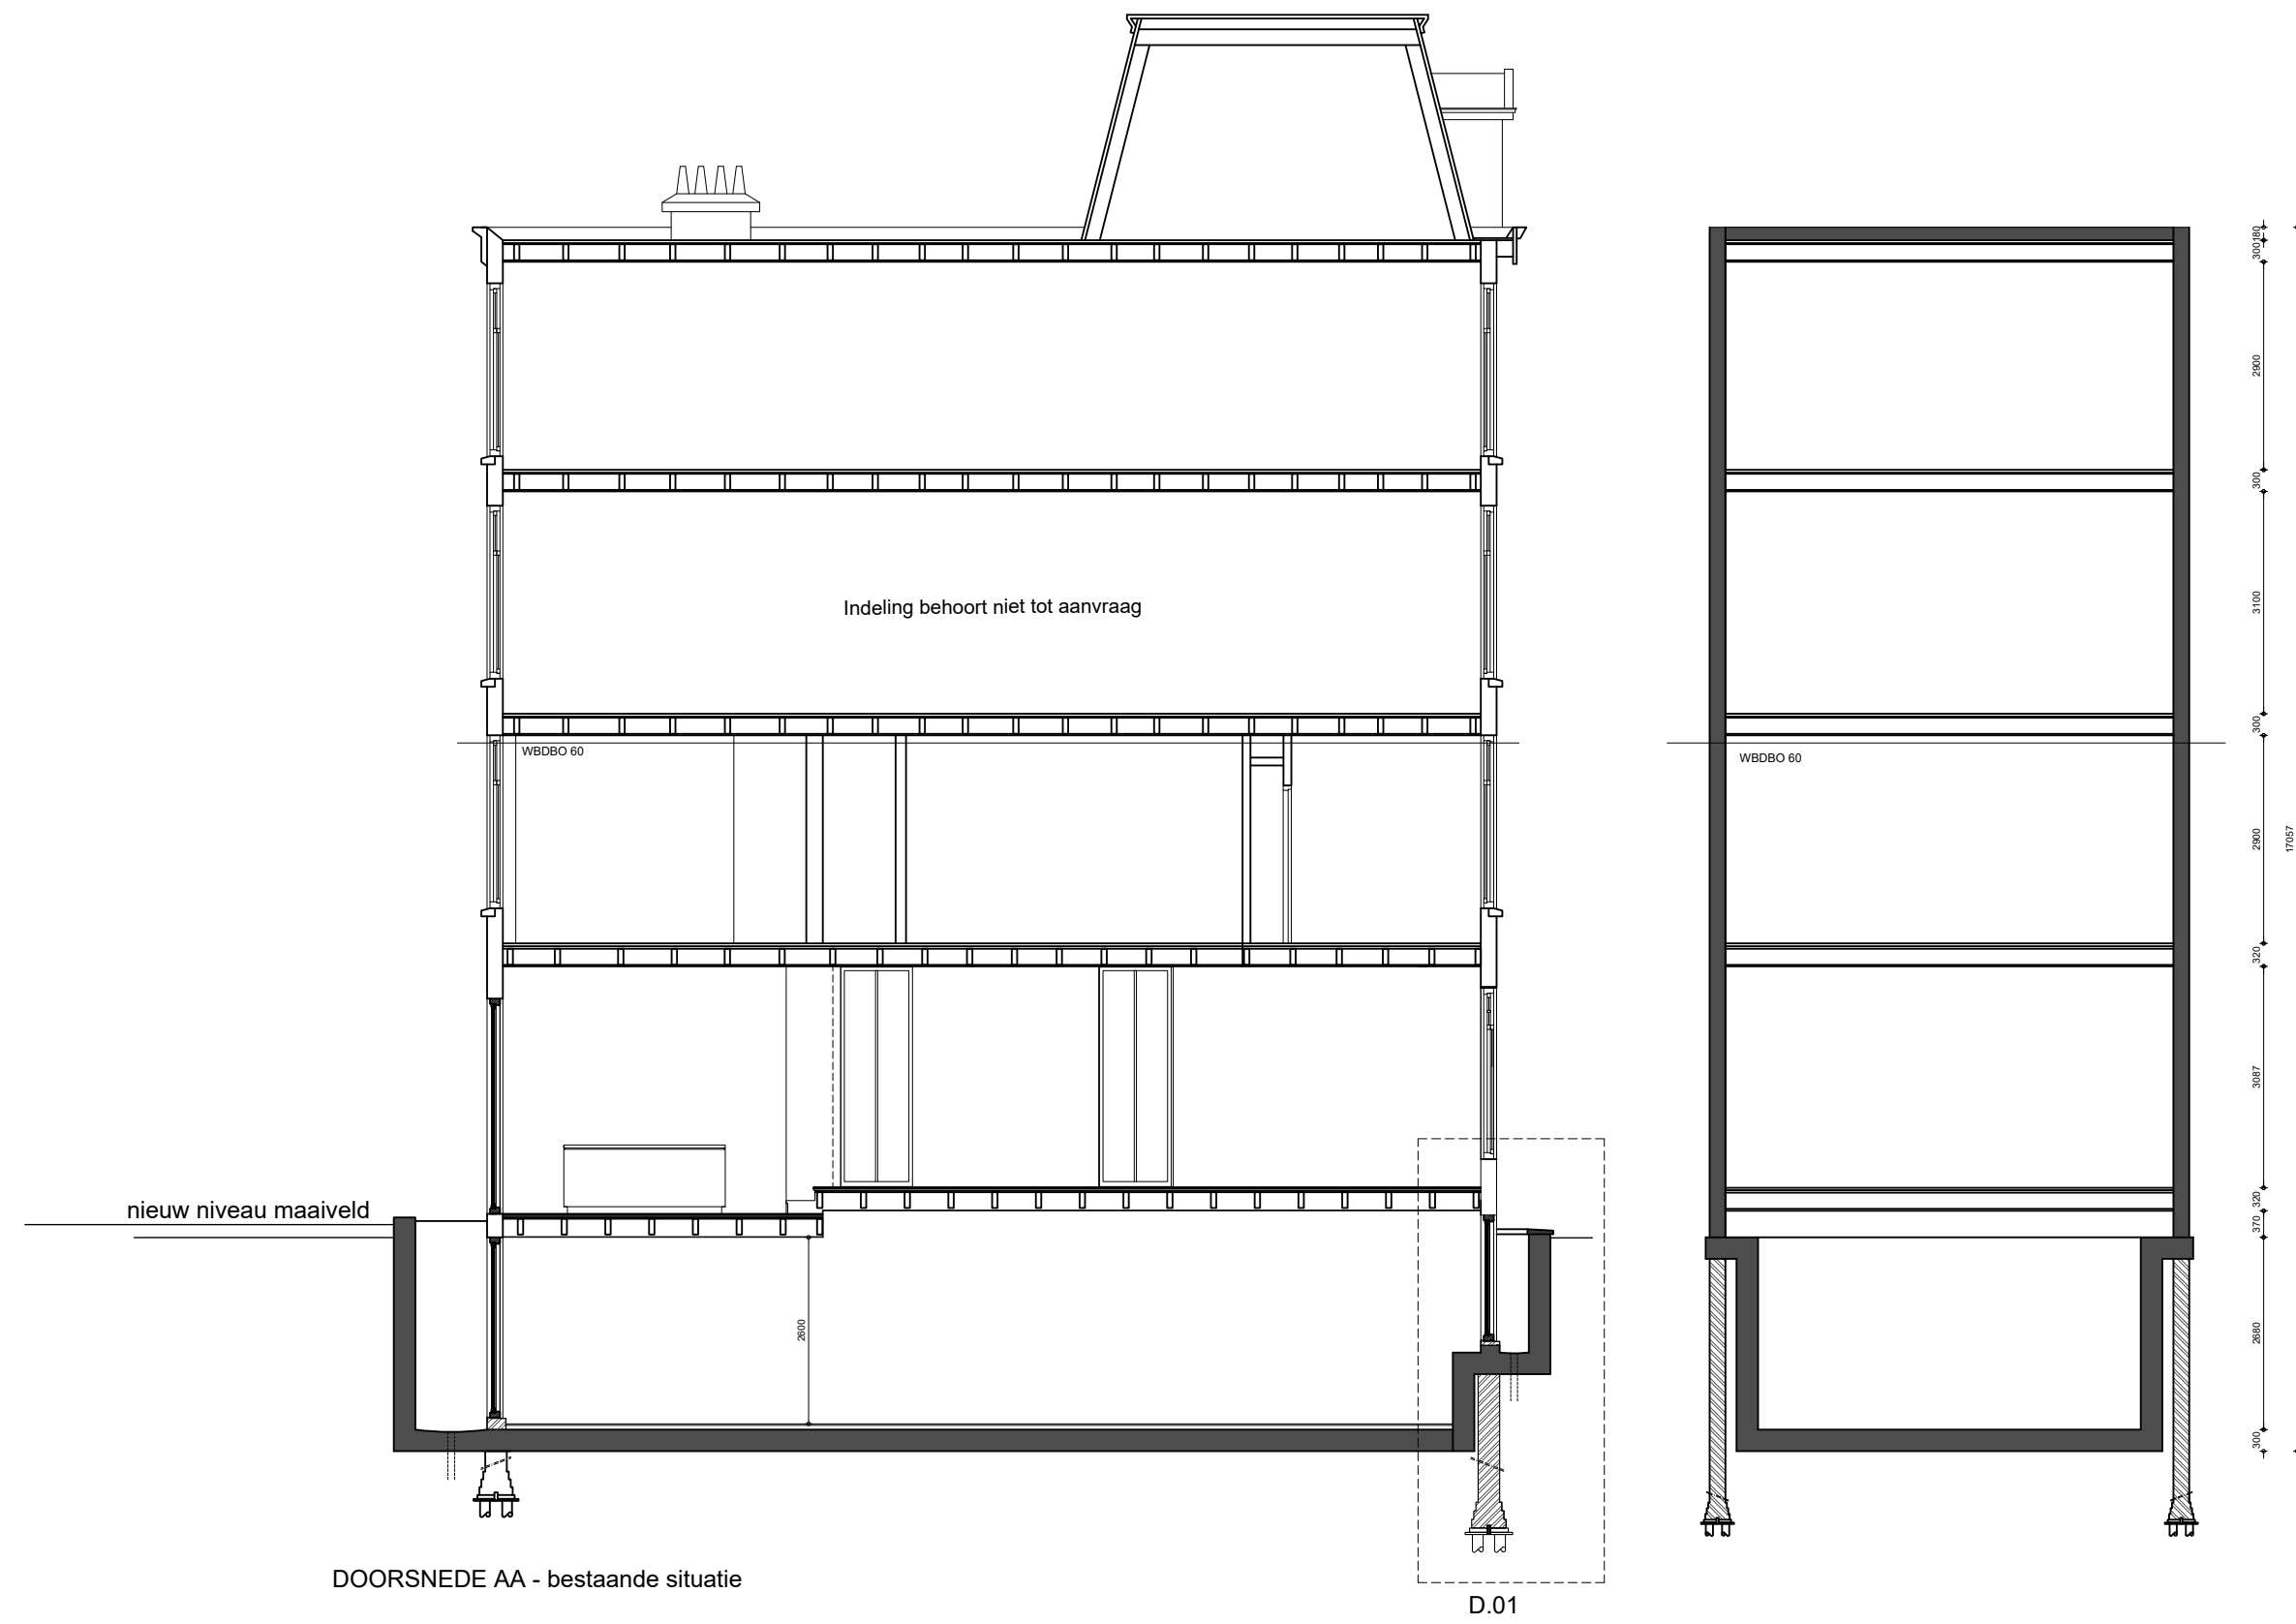


DOORSNEDE AA - bestaande situatie

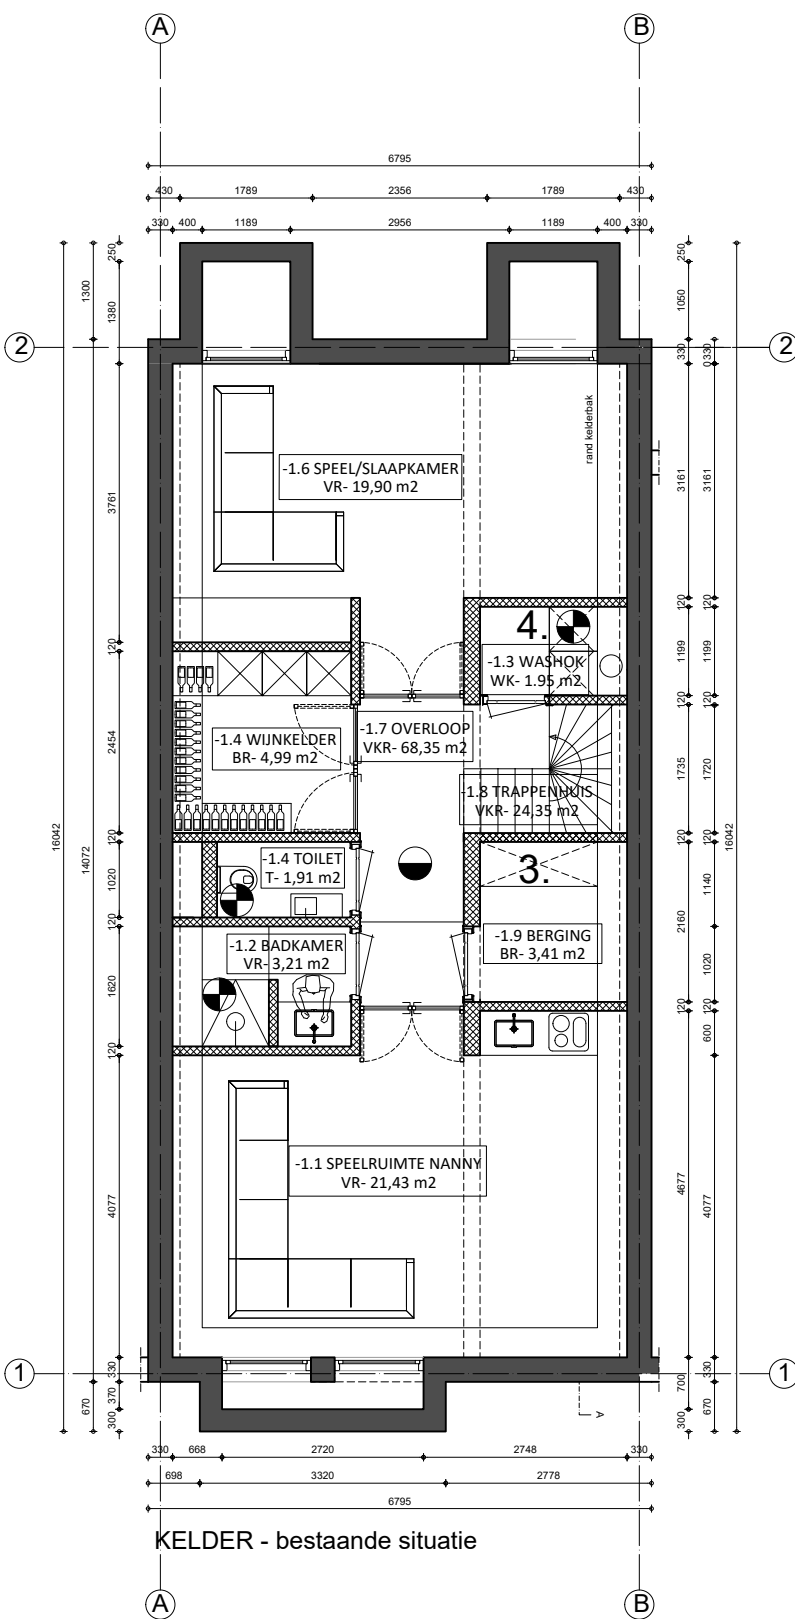


KELDER - bestaande situatie


- KELDER
- 1.1 Speelruimte nanny - VR - 21,43m<sup>2</sup>
  - 1.2 Badkamer - VR - 3,21m<sup>2</sup>
  - 1.3 Washok - VKR - 1,95m<sup>2</sup>
  - 1.4 Toilet - T - 1,91m<sup>2</sup>
  - 1.5 Wijnkelder - BR - 4,99m<sup>2</sup>
  - 1.6 Speel/Slaapkamer - VR - 19,90m<sup>2</sup>
  - 1.7 Overloop - VKR - 68,35m<sup>2</sup>
  - 1.8 Trappenhuis - VKR - 24,35m<sup>2</sup>
  - 1.9 Berging - BR - 3,41m<sup>2</sup>

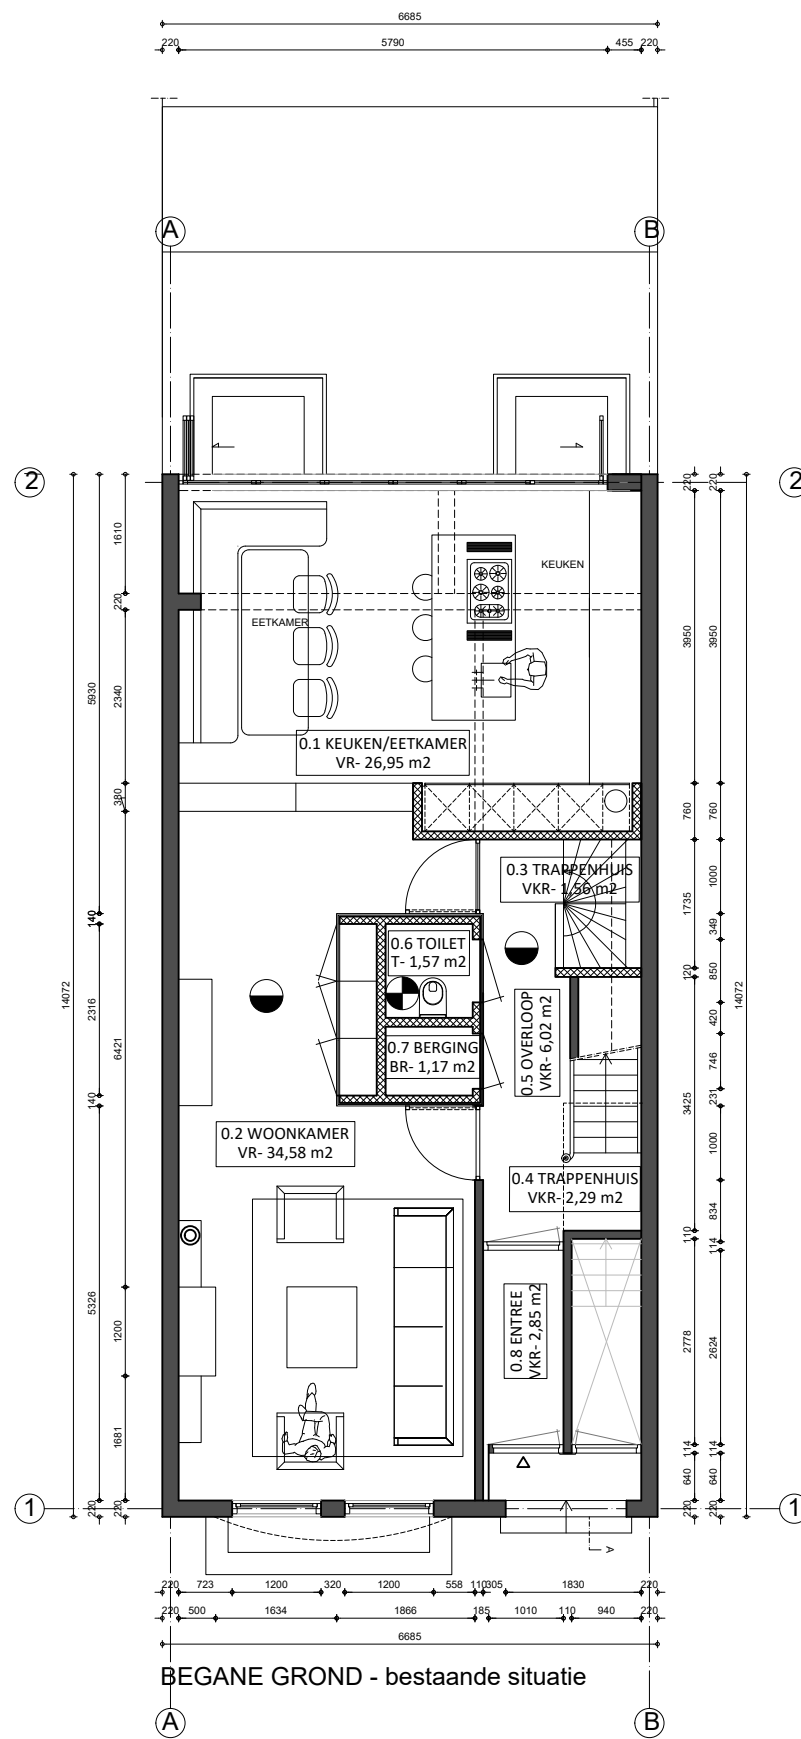


- BEGANE GROND
- 0.1 Keuken/Eetkamer - VR - 26,95m<sup>2</sup>
  - 0.2 Woonkamer - VR - 34,58m<sup>2</sup>
  - 0.3 Trappenhuis - VKR - 1,56m<sup>2</sup>
  - 0.4 Trappenhuis - VKR - 2,29m<sup>2</sup>
  - 0.5 Overloop - VKR - 6,02m<sup>2</sup>
  - 0.6 Toilet - T - 1,57m<sup>2</sup>
  - 0.7 Berging - BR - 1,17m<sup>2</sup>
  - 0.8 Entree - VKR - 2,85m<sup>2</sup>

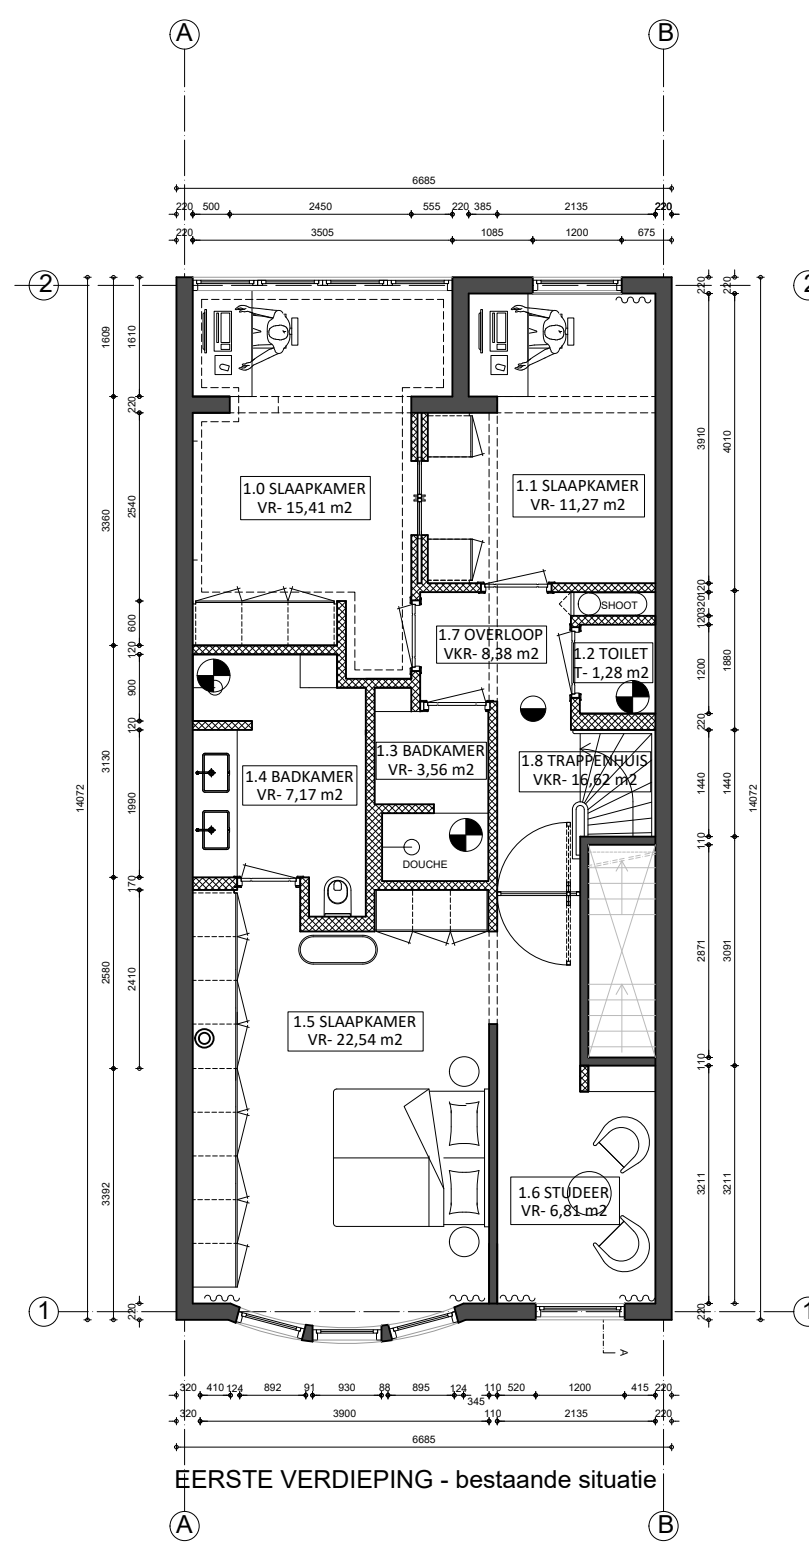


- EERSTE VERDIEPING
- 1.0 Slaapkamer - VR - 15,41m<sup>2</sup>
  - 1.1 Slaapkamer - VR - 12,57m<sup>2</sup>
  - 1.2 Toilet - T - 1,28m<sup>2</sup>
  - 1.3 Badkamer - VR - 3,56m<sup>2</sup>
  - 1.4 Badkamer - VR - 7,17m<sup>2</sup>
  - 1.5 Slaapkamer - VR - 22,54m<sup>2</sup>
  - 1.6 Studeer - VR - 6,81m<sup>2</sup>
  - 1.7 Overloop - VKR - 83,38m<sup>2</sup>
  - 1.8 Trappenhuis - VKR - 16,62m<sup>2</sup>

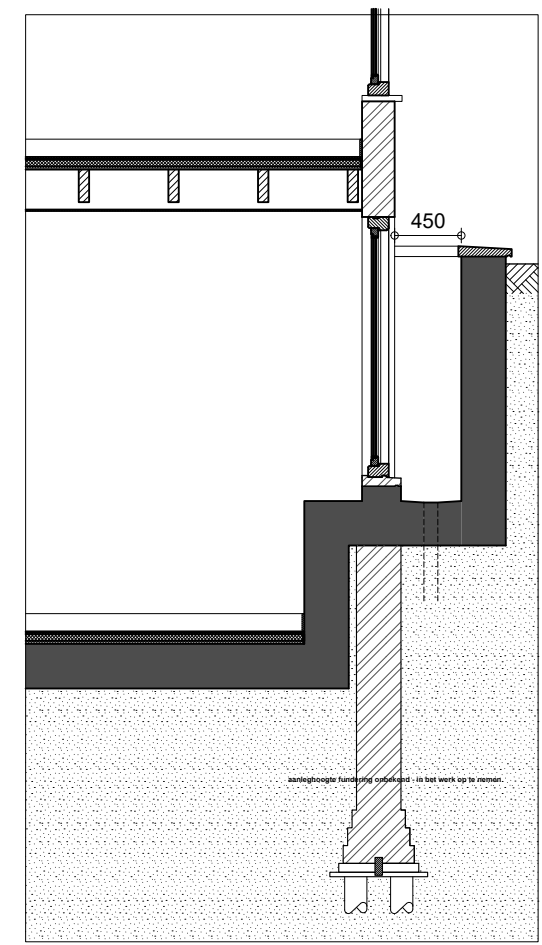


D.01  
koekoekdetail 1:50

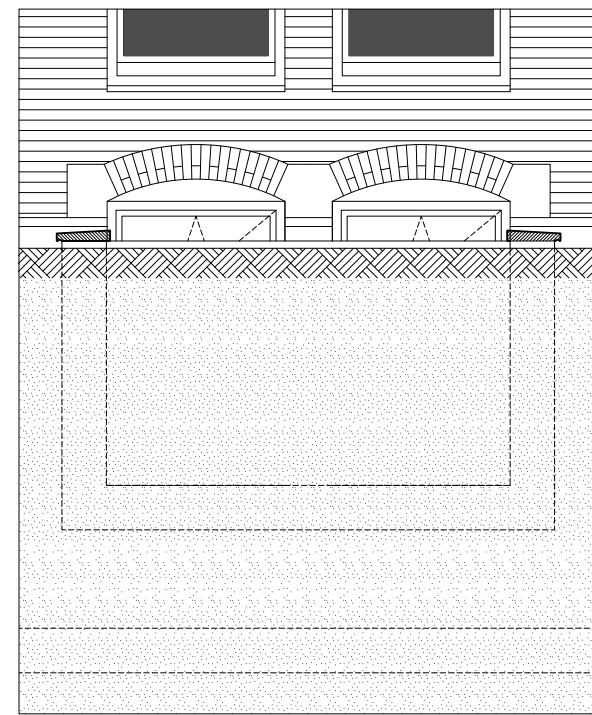

D.02  
koekoekdetail 1-50

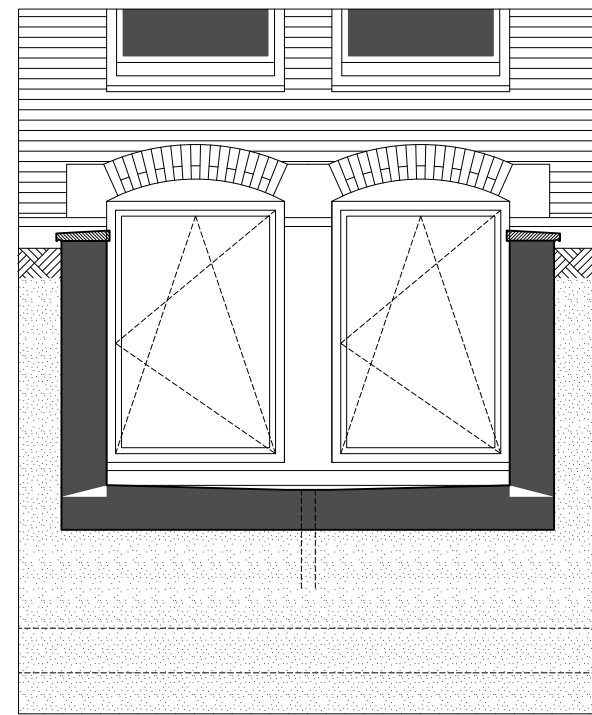

D.02  
koekoekdetail 1-50

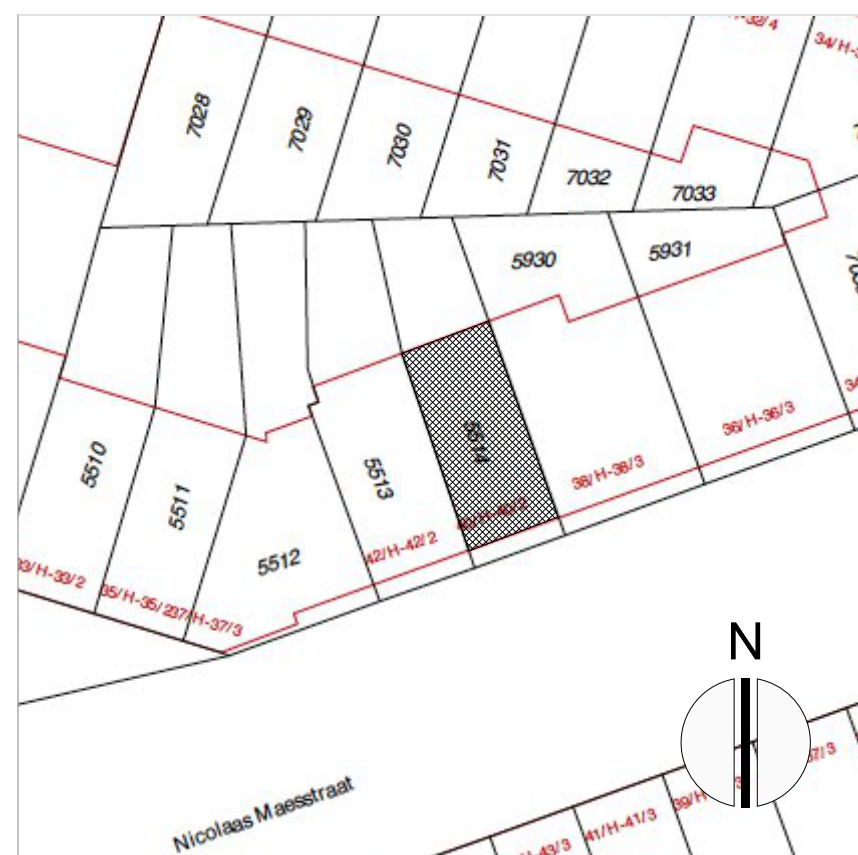

- Situatie 1:500
- Nicolaas maesstraat 40h  
1071 RB  
Amsterdam
- Kadastrale gemeente  
Amsterdam  
U  
5514
- Architectuur Orde  
Nvt
- Monument nummer  
Nvt

Onderwerp

Subject

Betreft

about

Nicolaas Maesstraat 40h

Nieuwe Situatie

Project nr:

563

FRAME  
WORK  
STUDIO

Opdrachtgever

Projectleider

Fam. Canneman

T. Geerlings & M.ter Stege

Schaal

Formaat

Datum

1:100

A1

01-03-2018

Gew. 1

Gew. 2

Gew. 3

01-06-2018

20-03-2018

00-00-0000

Gew. 4

Gew. 5

Gew. 6

00-00-0000

00-00-0000

00-00-0000

Tekening nr:

01/01

van Ostadestraat 195 - 1073 TM - Amsterdam - [www.framework.eu](http://www.framework.eu) - [office@framework.eu](mailto:office@framework.eu) - +31(0)207794937