





Aanzicht A –A Tijdelijke ligplaats met maximale maten wooboten

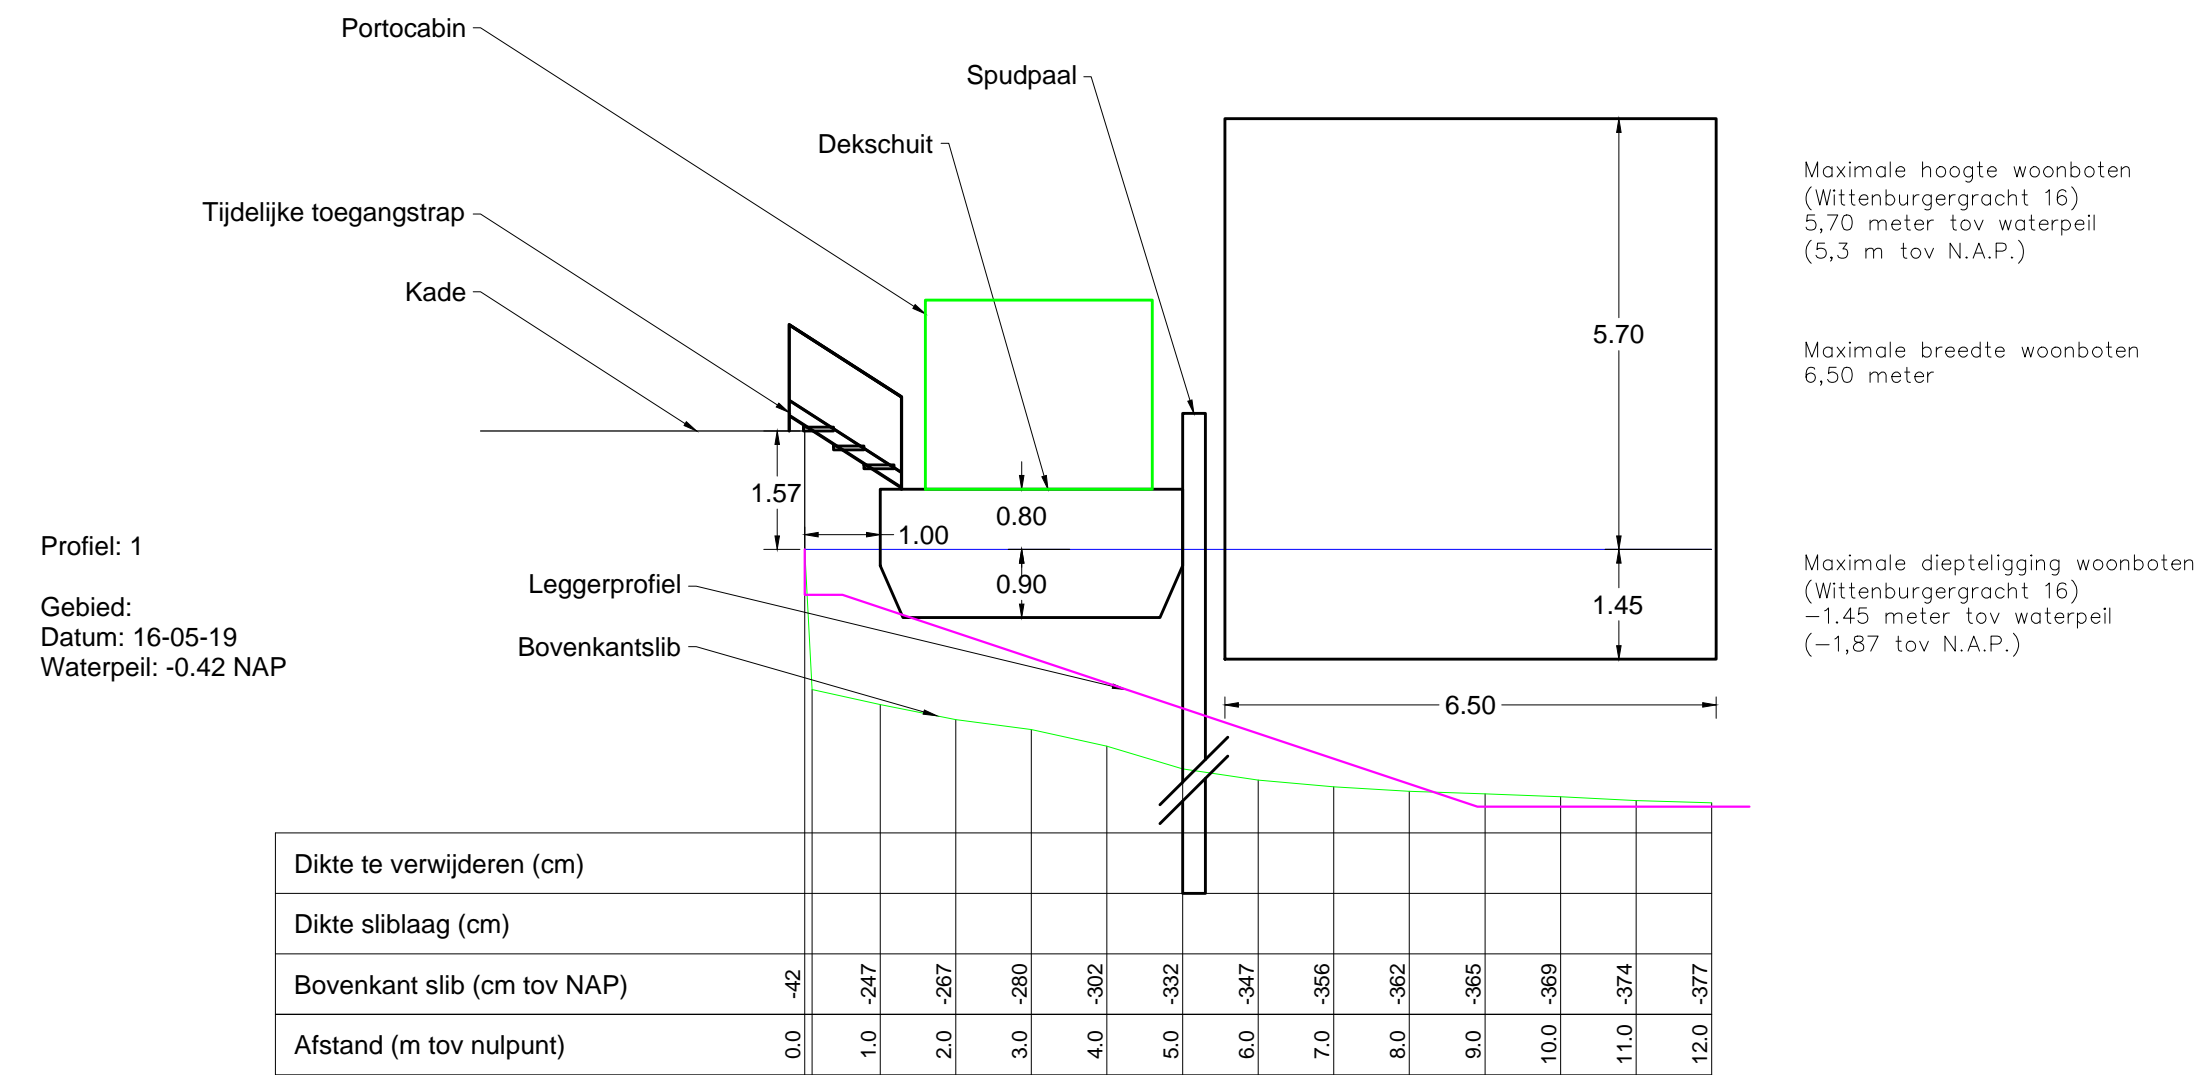

Aanzicht B –B Tijdelijke ligplaats met maximale maten wooboten

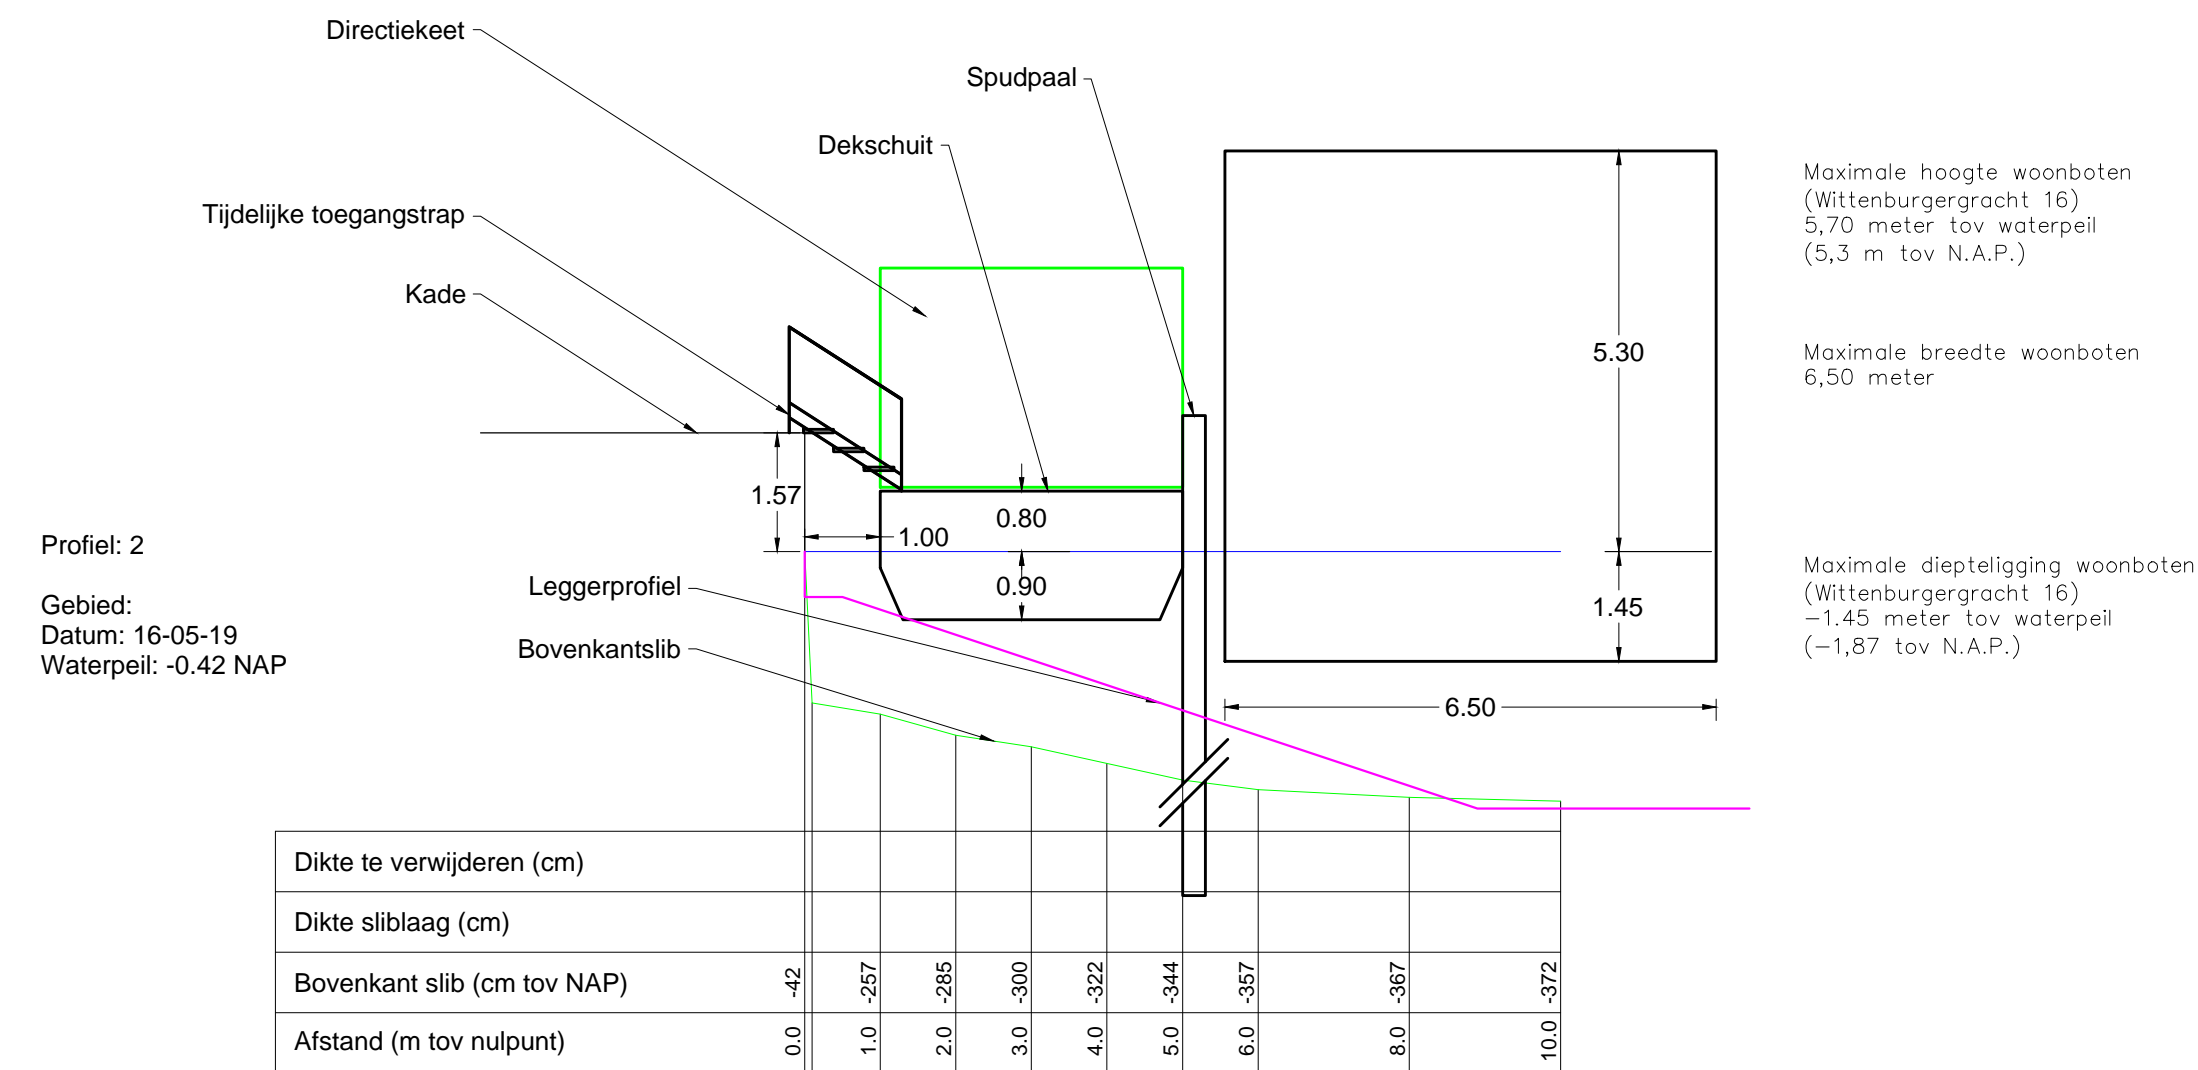


Bovenaanzicht

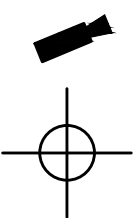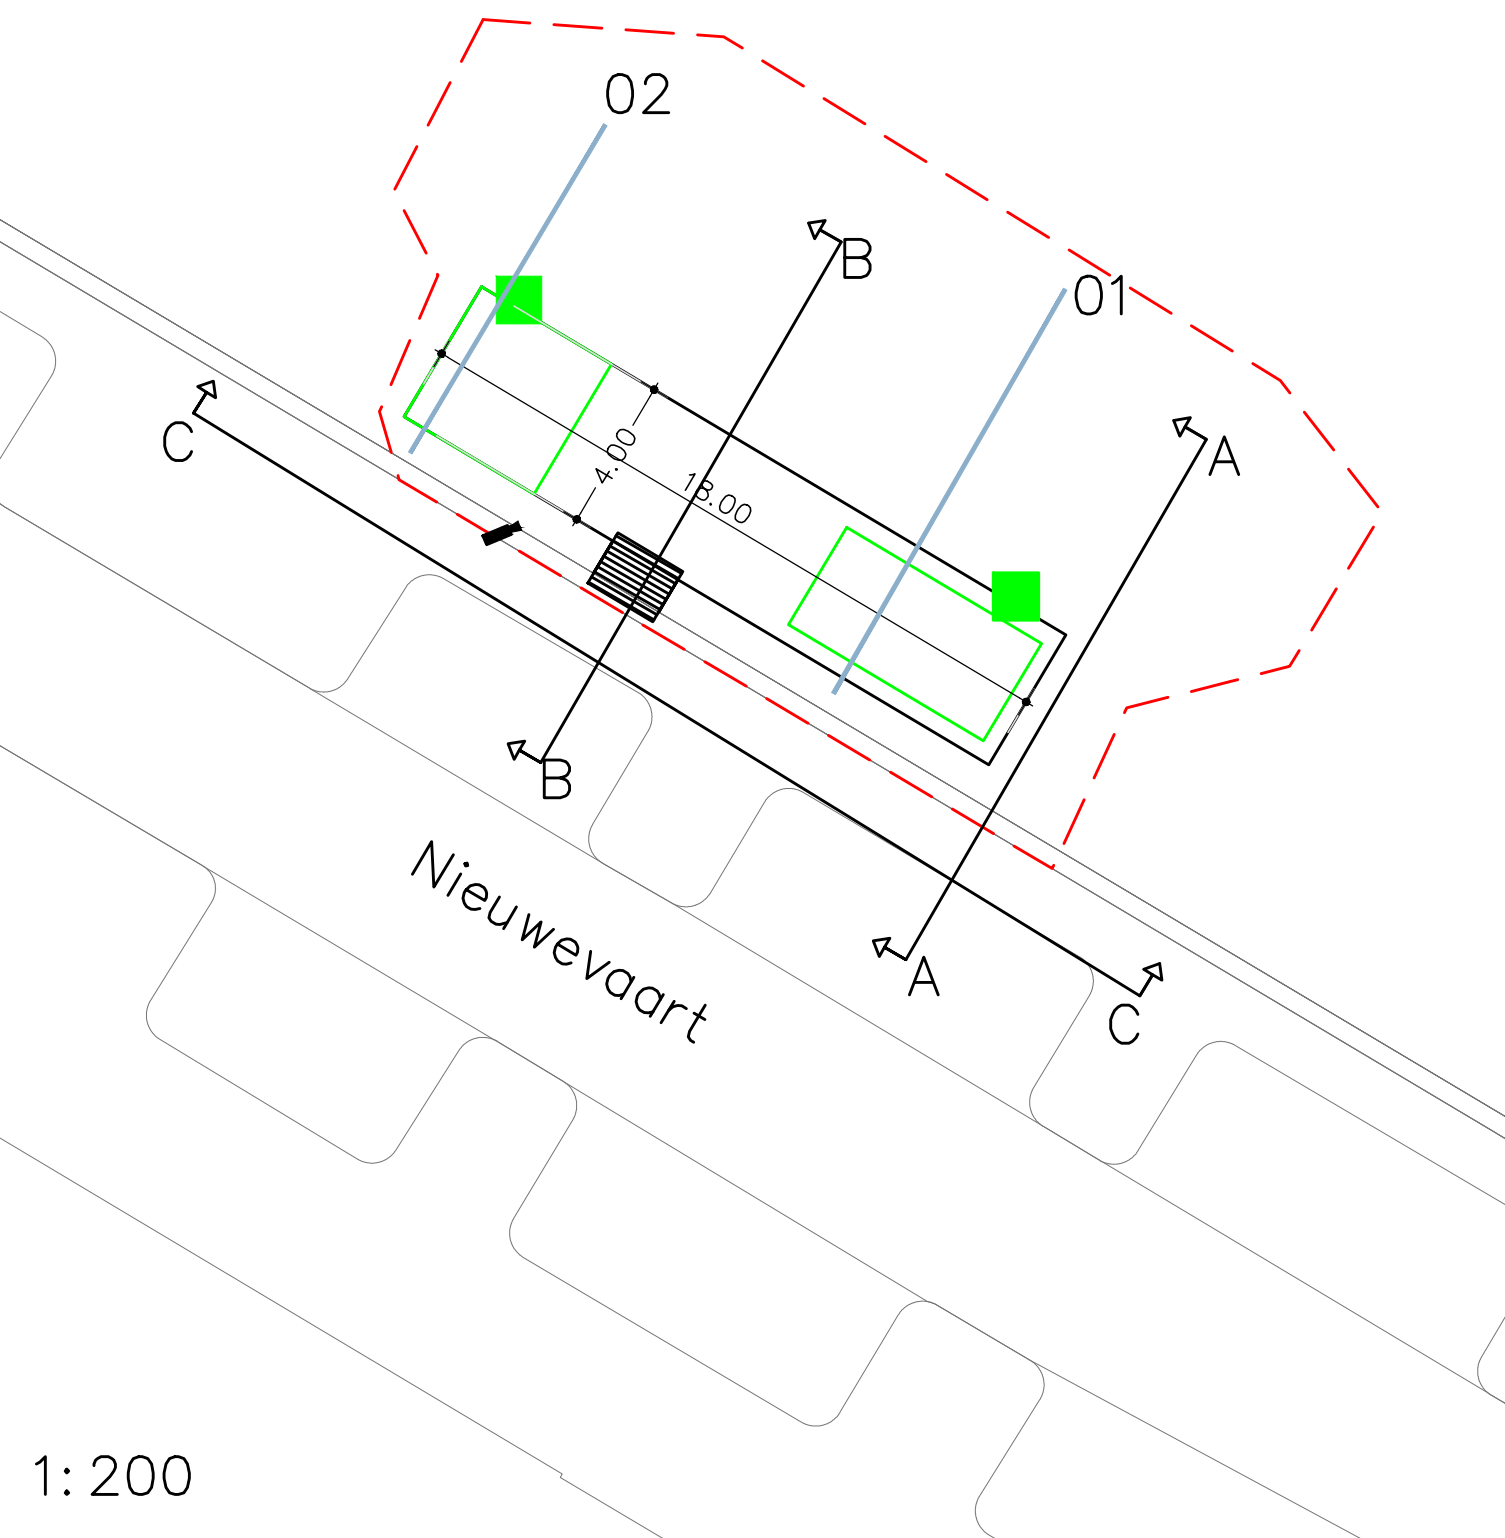

Beveiligingscamera



Verlichting woonboot

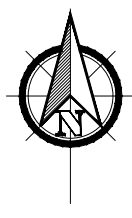

Datum	Revisie	Omschrijving	Uitgevoerd

Gemeente Amsterdam

Opdrachtgever(s):		Eilandboulevard Amsterdam	
Project:		A12019-4578 tijdelijke ligplaats	
Onderdeel:			
	Schaal	: 1:100 / 1:200	Tekeningnummer:
	Formaat	: A2	1
	Getekend	: L.V.	Datum : 29-05-2019
	Gecontroleerd	: EK	Datum : 29-05-2019
Tijhuis Ingenieurs BV Dampfen 24C, 1624 NR Hoon tel. 0229 272 000 fax 0229 272 666 www.tijhuisingenieurs.nl			