


Hoogte	-6.282	-6.253	-6.264	-6.293	-6.299	
Afstand	-10.000	-2.251	0.000	6.374	7.698	20.000

DWARSPROFIEL DWP-1 (kade)  
Schaal 1:100

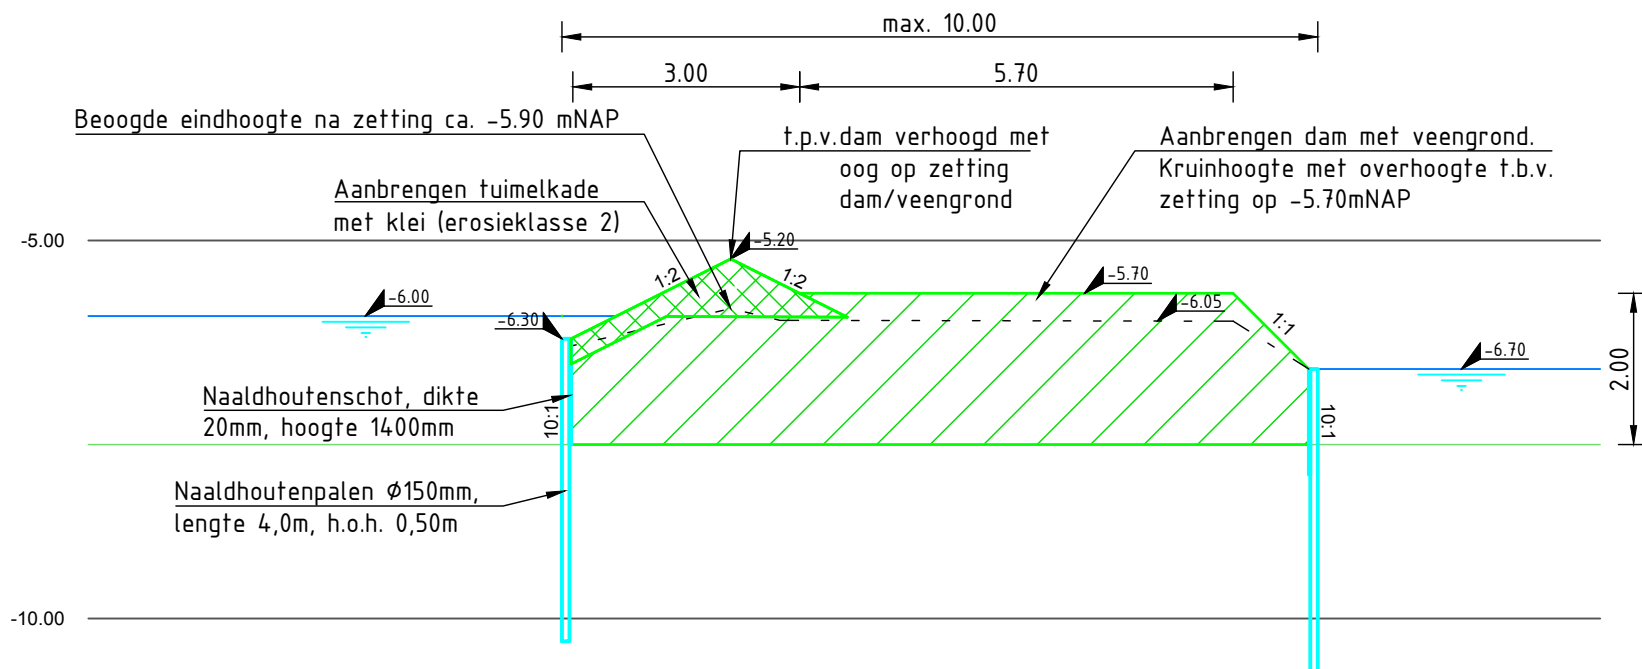

DWARSPROFIEL DWP-2 (dam)  
Schaal 1:100

## LEGENDA

	Bestaande situatie
	Ontwerp
	Aanbrengen klei erosieklasse 2
	Aanbrengen veen

Maatvoering in meters  
Hoogtemaatvoering in meters t.o.v. NAP

Wijziging	Datum	Nr.
Project: <b>Inrichting lisdoddenveld Marickenland</b>	 Lekdijk 15 4121 KG Everdingen t: 0347 745 800 w: www.bwz-ingenieurs.nl Projectnummer: 045-19 BWZ Besteknummer: -	
Onderdeel: <b>Ontwerp kade en dam</b>		
Opdrachtgever: 		
Datum: 04-07-2019	Tekenaar: E. van Mameren	
Schaal: 1:100	Projectleider: J. Bongers	
Formaat: A3	Wijziging:	
Fase: -	Tekeningnummer:	
Status: Definitief	<b>045-19-BWZ-901</b>	