Werkverwerving
24-05-2024
Documentnr/D: 025
Projectnr.: 18-096
Heemskerkstraat, Amsterdam
Calculatie stukken

Oost (vervangen)

West (behouden)

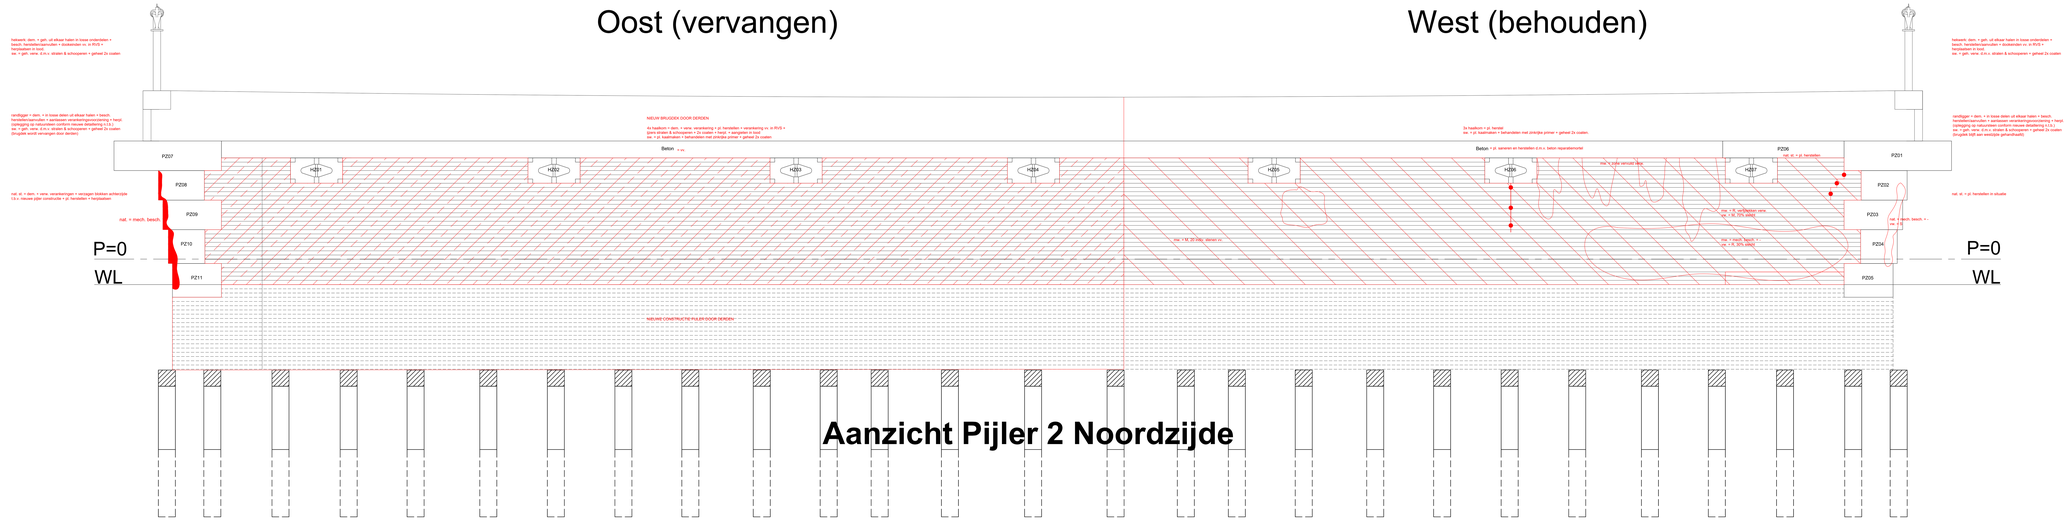

Aanzicht Pijler 2 Noordzijde

West (behouden)

Oost (vervangen)

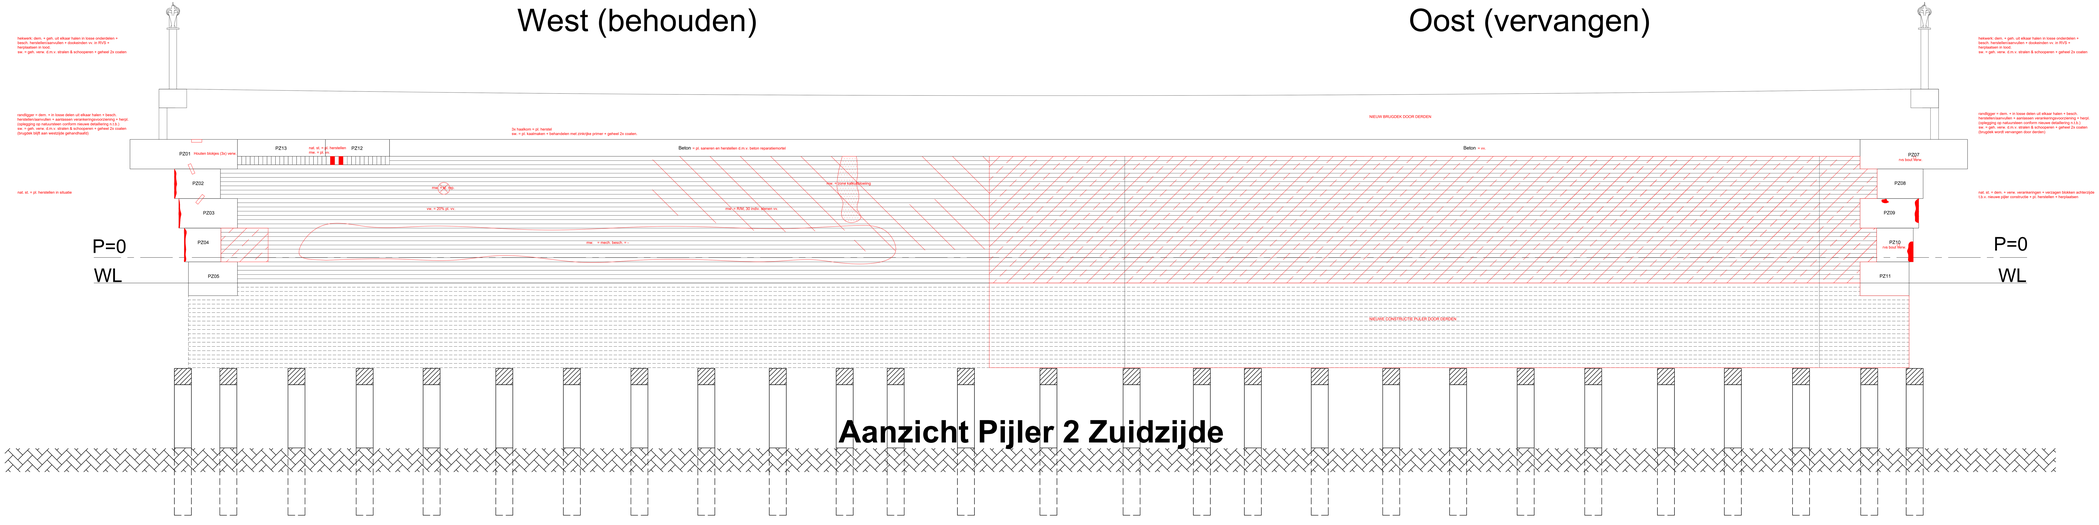

Aanzicht Pijler 2 Zuidzijde

ALGEMEEN

- Alle gaven ankerdelen zoals schroeven, bouten, spijkers, beugels e.d. verwijderen + gaten opvullen met reparatiemortel.
- Al het metselwerk + natuursteen schoonmaken d.m.v. stoomcleanen, Nigrosamaatregelmoeten e.d. en/of behandelen met Cathodische bescherming.
- Cathodische bescherming verwijderen en vervolgens kalkmetsen. (Zonder de steen te beschadigen)
- Rond aanmag verwijderd d.m.v. straten opperviakte
- Al het resterend metselwerk natuursteen vervangen (gaten), iets verdiept voegwerk)

RENVOOI

K = kwarts
M = mallig
G = gebrek
K = kalksteen

vv. = vervangen
verw. = verwijderen
dem. = demonteren
nw. = nieuwe
vw. = voegwerk
mw. = metselwerk
sw. = aanbrakwerk
dlj. = dilatatie
ok. = onderkant
bk. = bovenkant
pl. = plaatselijk
pl. = plaatselijk
aanst. = aanstutting
mech. = mechanisch
beschh. = beschadiging

voegwerk vervangen

Metre reparatie metselwerk
(5-10 stenen inbasteld

1/2 steens metselwerk vervangen

1 steens metselwerk vervangen

natuursteen vervangen

metselwerk:
mw. = Hollandsche normbakstenen
waalformaat
18,5 x 9 x 9/3mm
Mw = 60mm
Dikformaat 210 x 100 x 50mm
vw. = gebonde voeg

proefboring, reparateren d.m.v nieuw metselwerk

beugel ( ) bajonering verwijderen

PW04 Mahnummer
(nomeuwonderd met
Mahnummers bolderdikte)

Oude natuursteen reparatie, reparateren dmv natuursteen, Mortel mechanisch e.g. mechtelsmortel

zone uitmetselbuitenlaag, verwijderen dmv natuursteen, Mortel mechanisch e.g. natuursteen opsmeltel, vervolgens kalkmetsen

breuk natuursteen, onderdeel demonteren/ breuk delen en verlijmen en terplaatsen

beschadiging natuursteen, reparateren d.m.v. natuursteen, Mortel mechanisch e.g. mechtelsmortel

beschadigingcornoisie diatecniswerkjoinen onderdeel (dadelijk) hetmetsen d.m.v. mechelen onderdeel

steen of kop inbasten

mechtelmortel, injecteren

metselmortel : 12 steens breed, 1 steens diep mbasten

negge en / of hoofvoeg hersetten

dilatemestic verbinding aanbrengen

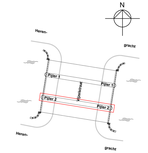

SITUATIE

Tekeningen betreffen gestyliseerde schetsafbeeldingen en zijn derhalve niet ingemeten maten in het werk controleren

BBM
bouwkundig adviseurs
stedenbouw adviseurs
hoogwaardige utiliteitsbouw projecten
monumentenzorg
woningbouw projecten
interieurontwerp
bouwfysica

bbm/adviseurs bv
Sloterdijk 300 | Ebweg 2, 4541 LP Hoofddorp
T. 0162-212888 F. 0162-516610 E. info@bbmbv.nl

Opdrachtgever:	Gemeente Amsterdam Dienst Infrastructuur Verkeer en Vervoer
Project:	Brug 30 te Amsterdam
Omschrijving:	Restauratie
Fase:	Maatregelen.m.b.t. herstel
Onderdeel:	Aanzicht Pelder 2
Projectnr.:	440-17-1
Tekeningnr.:	MT-04

datum:	31-05-2024	ref. gewijzigd getek.	ref. gewijzigd getek.
schaal:	1:20	A	E
gelekend:	TS	B	F
formaat:	900x1800	C	G
		D	H

als rechter voorbeeldzicht 0